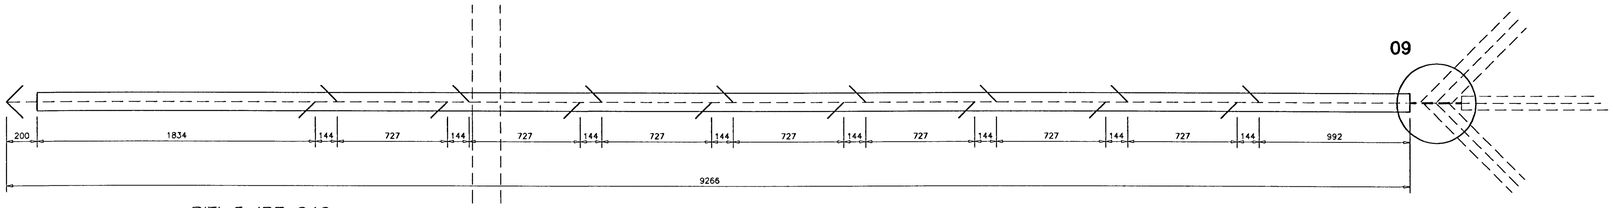

BITI 5 IPE 240

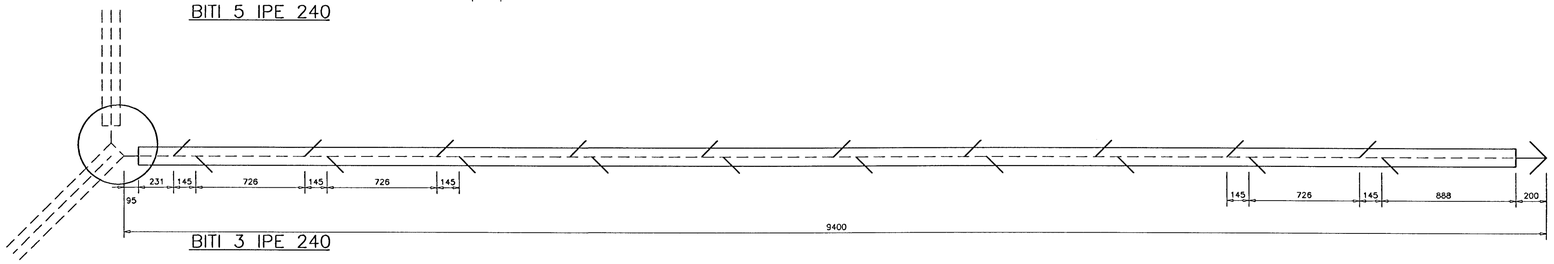

BITI 3 IPE 240

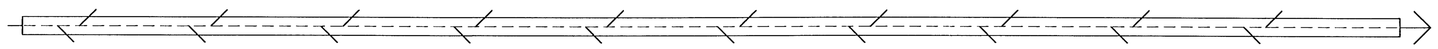

BITI 4 IPE 240

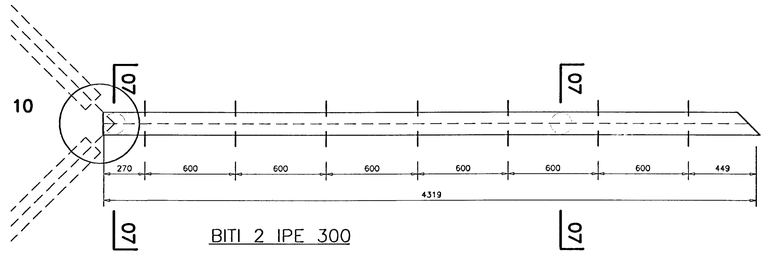

BITI 2 IPE 300

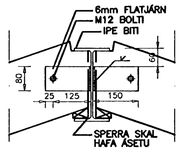

SNIÐ 8, 1:10

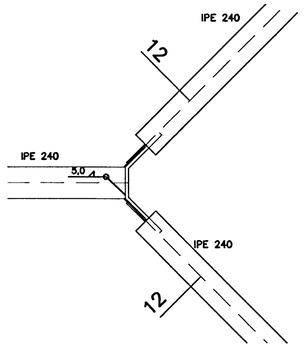

DEILI 10, 1:10

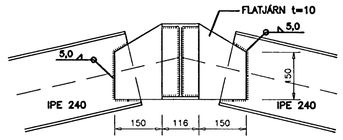

SNIÐ 12, 1:10

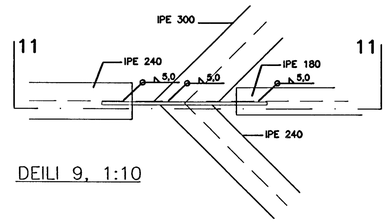

DEILI 9, 1:10

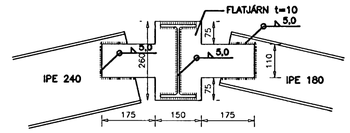

SNIÐ 11, 1:10

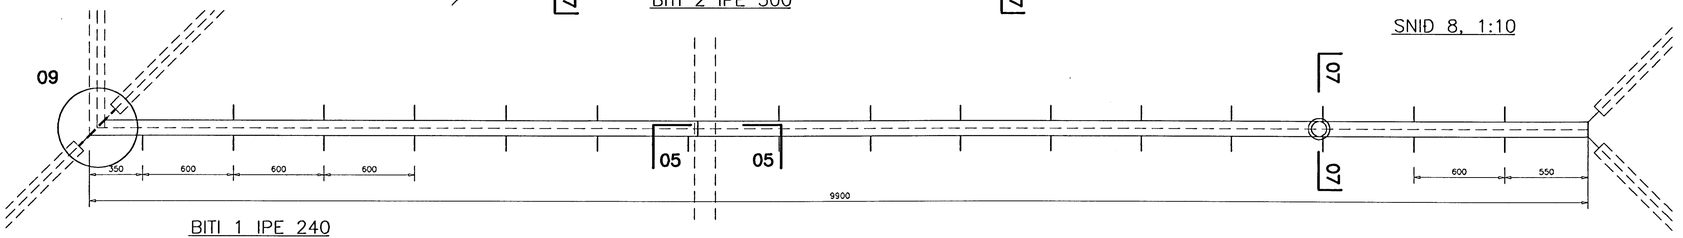

BITI 1 IPE 240

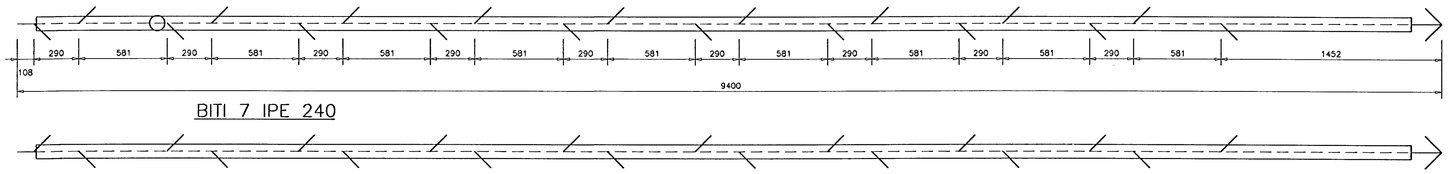

BITI 7 IPE 240

BITI 8 IPE 240

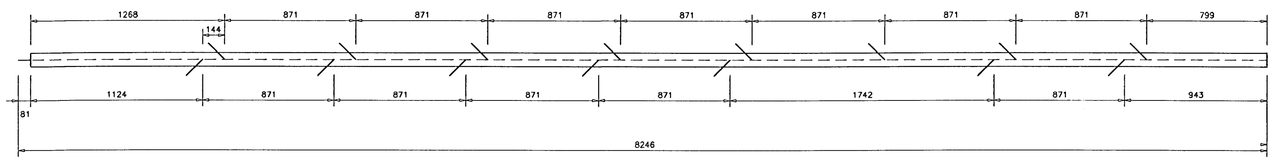

BITI 6 IPE 180

STÁLBITAR 1:20

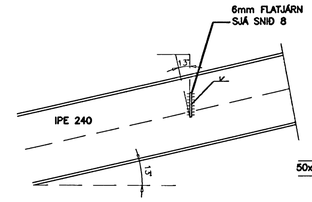

SNIÐ 14, 1:10

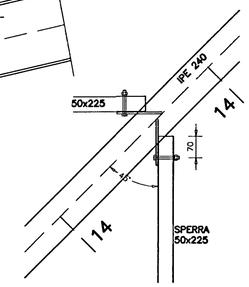

DEILI 13, 1:10

STÁLVIRKI–SKÝRINGAR:

ALLT EFNI OG VINNA SKAL VERA Í SAMRÆMI VIÐ ÍST/DS 412 OG ÍST EN–STAÐLA.

STÁL Í PLÖTUM SKAL VERA AF GÆÐAFLOKKI S235JO SKV. ÍST EN 10025:1990 + A1:1993

SUÐUEFNI SKAL VERA SAMSVARANDI AÐ GÆÐUM.

BOLTAR SKULU VERA AF GÆÐAFLOKKI 8.8, HEITGALVANHÚÐAÐIR.

ALLAR SUÐUR SKULU UPPFYLLA SAUMFLOKK B SKV. ÍST/DS 412 (FLOKKUR C SKV ÍST EN 25817)

SUÐUMENN SKULU HAFA HÆFNISVOTTORÐ SKV. ÍST EN 287–1.

ALLT STÁL SKAL VERA GRUNNAÐ.

SUÐUTÁKN:

SUÐUBREIDD a:

Byggingafulltrúi Hafnarfjarðar
Afgreitt þann
04 JÚLÍ 2000

KVERKSUÐA		KVERKSUÐA	
TVÖFÖLD KVERKSUÐA		TVÖFÖLD KVERKSUÐA (K–WELD)	
STÚFSUÐA		STÚFSUÐA	

ALLAR SUÐUMERKINGAR ERU SKV. ÍST EN 22553.

LÁGMAKSKVERKSUÐA ER a=4mm NEMA ANNAÐ SÉ TEKIÐ FRAM Á TEIKNINGU. ALLAR STÚFSUÐUR SKULU VERA SOÐNAR Í GEGN.

HANNAÐ T.J	JÓN BERGSSON kt: 301031–2439	VERKFR. VERKFRÆÐIHÖNNUN M.V.F.Í SMÁRAHVAMMI 4, HAFNARF. S. 555–1974	B105
TEIKNAÐ T.J	SAMÞYKKT	SPÓAÁS 22	1:20 1:10
YFIRFARIÐ	VERK 9916	STÁLBITAR OG SUÐUR	DAGS. 04/04/00

SP5 SNID.DWG