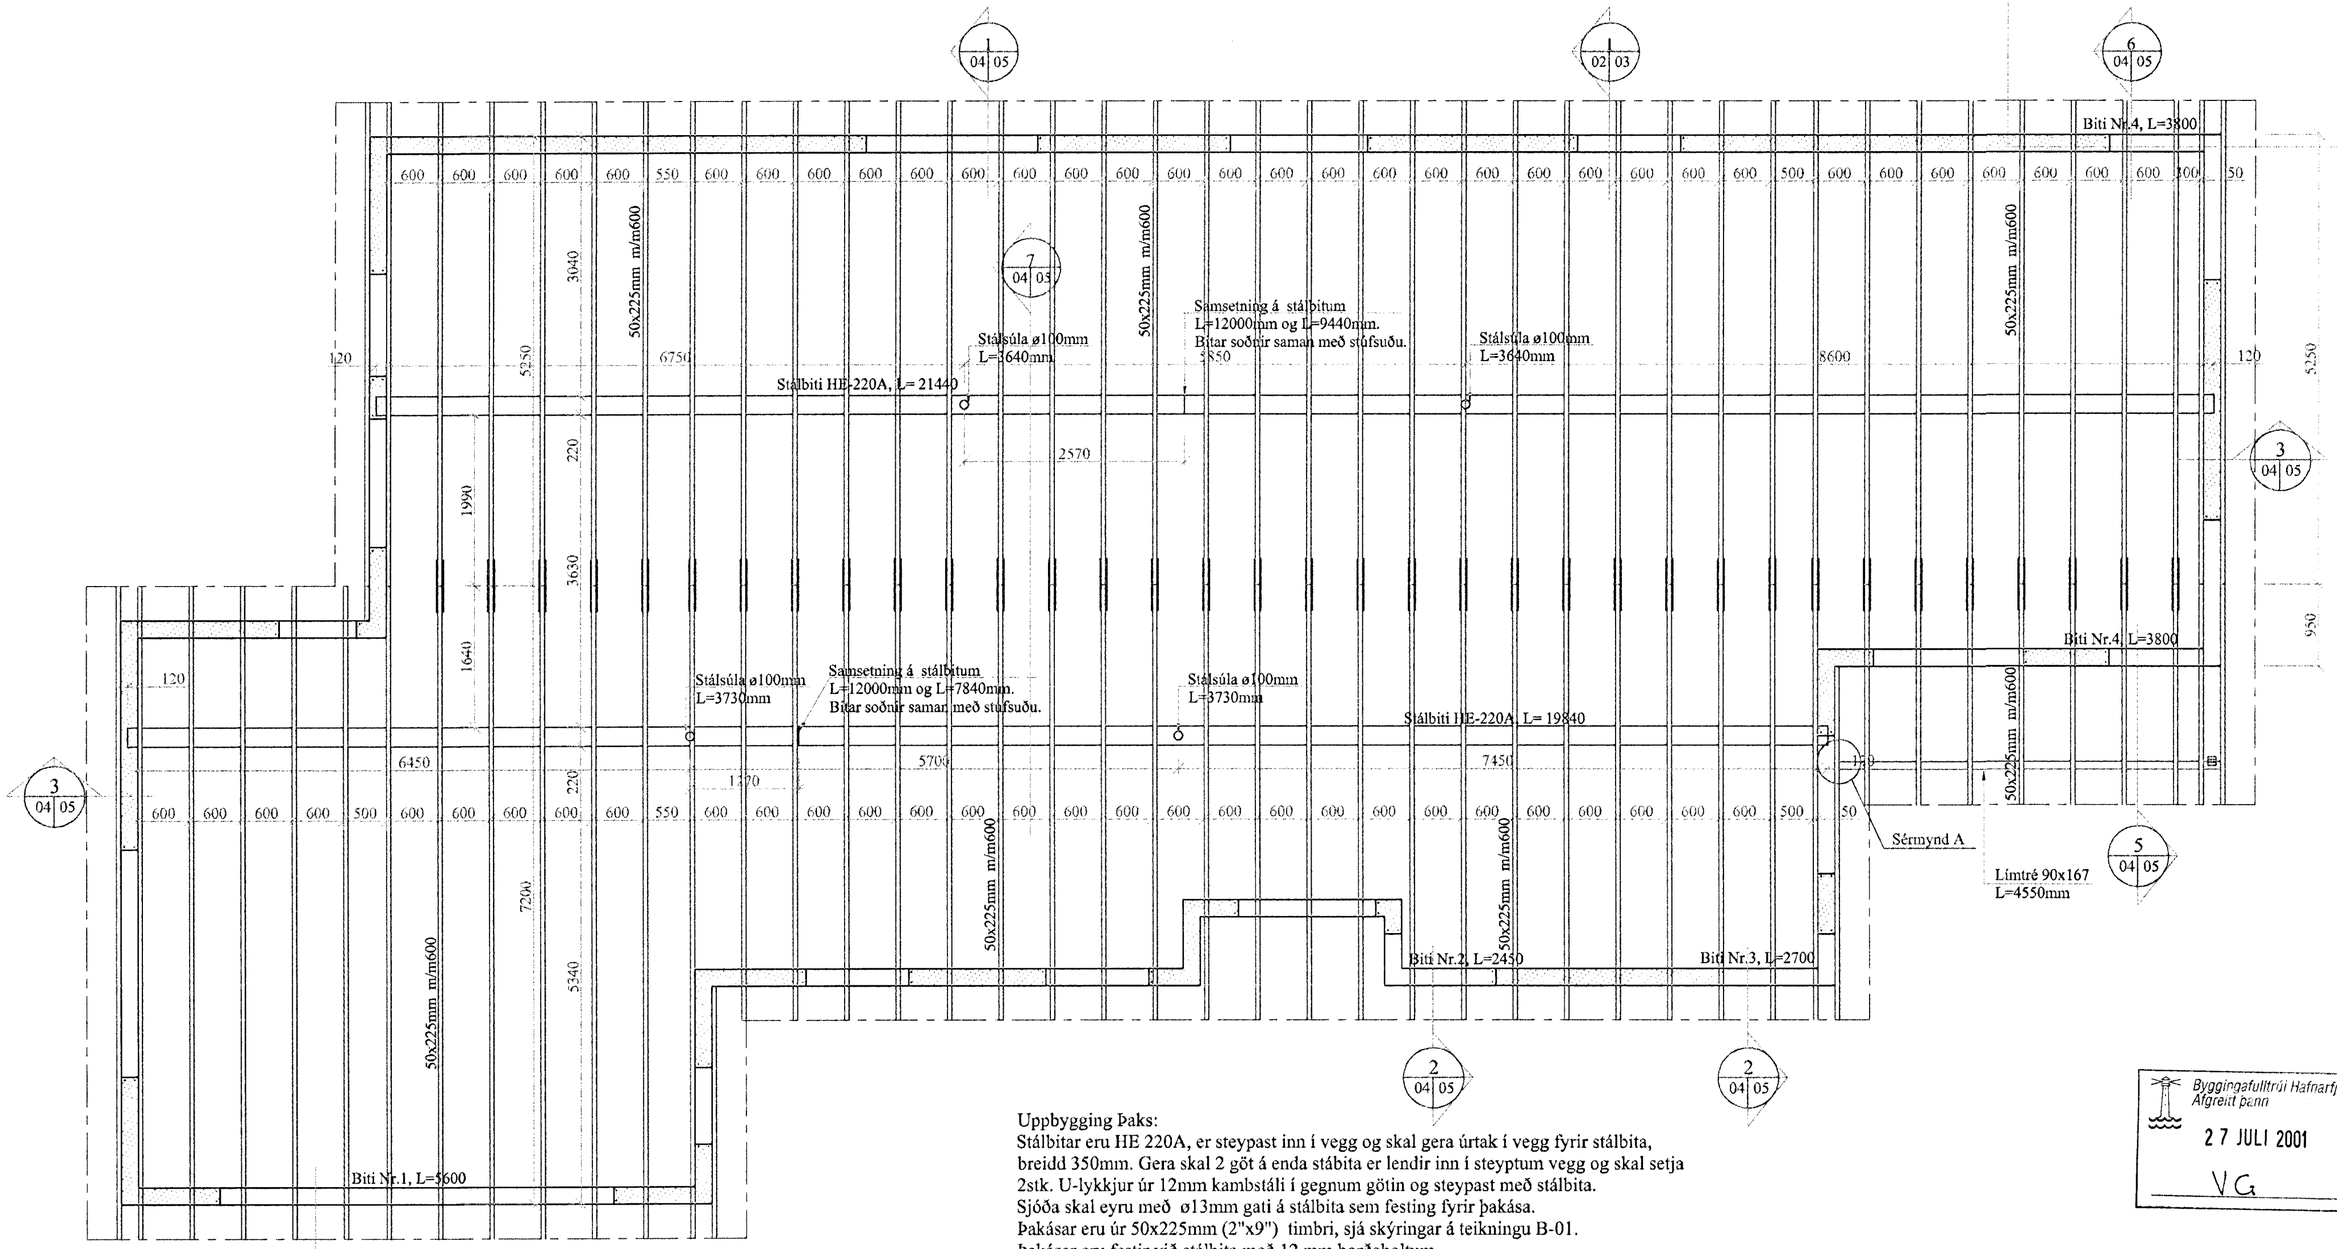

Í ytri brún steyptra útveggja komi lá- og lóðrétt bending K10 m250 samanber snið 1 á teikningu nr. B-05. Auk þess skal setja 2K12 í kringum öll glugga- og hurðaop með skeytilengd samkvæmt skýringum á teikningu nr. B-01.
Þétta skal lóðrétta járnagrind fyrir neðan stálbitana í K10 m/m 125, hálfan metra út frá miðju stálbita í báðar áttir.
Varðandi gæði og styrk steinsteypu og bendistáls er vísað til teikningar nr. B-01 og ennfremur varðandi steypu- og járnalögn.

Grunnmynd veggja og þaks
Mkv. 1:50

Uppbygging Þaks:
Stálbitar eru HE 220A, er steypast inn í vegg og skal gera úrtak í vegg fyrir stálbita, breidd 350mm. Gera skal 2 göt á enda stábita er lendir inn í steyptum vegg og skal setja 2stk. U-lykkjur úr 12mm kambstáli í gegnum götin og steypast með stálbita.
Sjóða skal eyru með ø13mm gati á stálbita sem festing fyrir þakása.
Þakásar eru úr 50x225mm (2"x9") timbri, sjá skýringar á teikningu B-01.
Þakásar eru festir við stálbita með 12 mm borðaboltum.
Í toppinn er negld 16mm krossviðsplata eins og sýnt er á sniði 7. Snið 1 sýnir frágang á þakásum yfir steyptum veggjum. Við steypta veggi eru þakásar festir með 10mm múrboltum (heitgalv), L=120mm með 1000mm millibili.
Ofan á þakása kemur 25x150mm (1"x6") timbur, negling 3stk. 31/75mm (3") naglar (heitgalv) í hverja sperru.
Þakpappi er neglur með þakpappasaum (heitgalv).
Þakstál skal negla með snúnum heitgalv þaksaum 31/75mm. Bili milli neglingaraða skal vera almennt 600mm nema bilið milli neðstu og næst neðstu röð skal vera 150mm.
Negla skal í aðra hverja hábáru nema neðst skal negla í hverja hábáru.

Byggingafulltrúi Hafnarfjarðar
Afgreitt þann
27 JULI 2001
VG

Spóaás 24
220 Hafnafjörður

Burðarvirki

Veggir, Þakvirki
Grunnmynd

Egill Viðarsson, Byggingarverkfræðingur, VFÍ
Sími: 564 3945, 861 8086, egill@aknet.is

Hannað	Teiknað	Dags.	M.	Nr.
		09.04.2001	1:50	B-04

Samþykkt — Kt. 210864-7849 — Aðalhönnuður — Kt. 200759-7619