
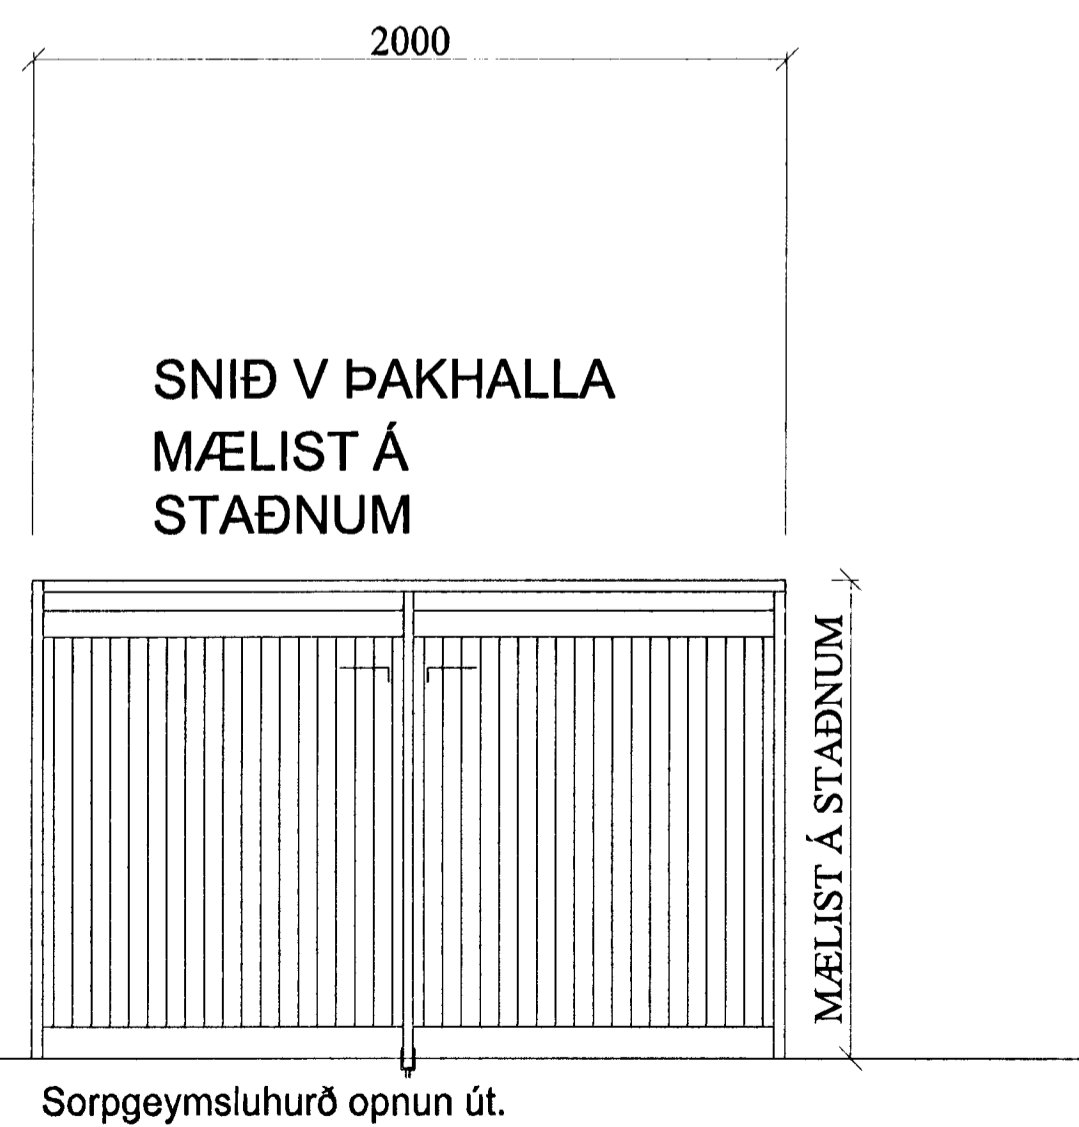


Byggingafulfrun hafnarjardar  
Afgreitt þann  
10 AUG. 2001  
VG

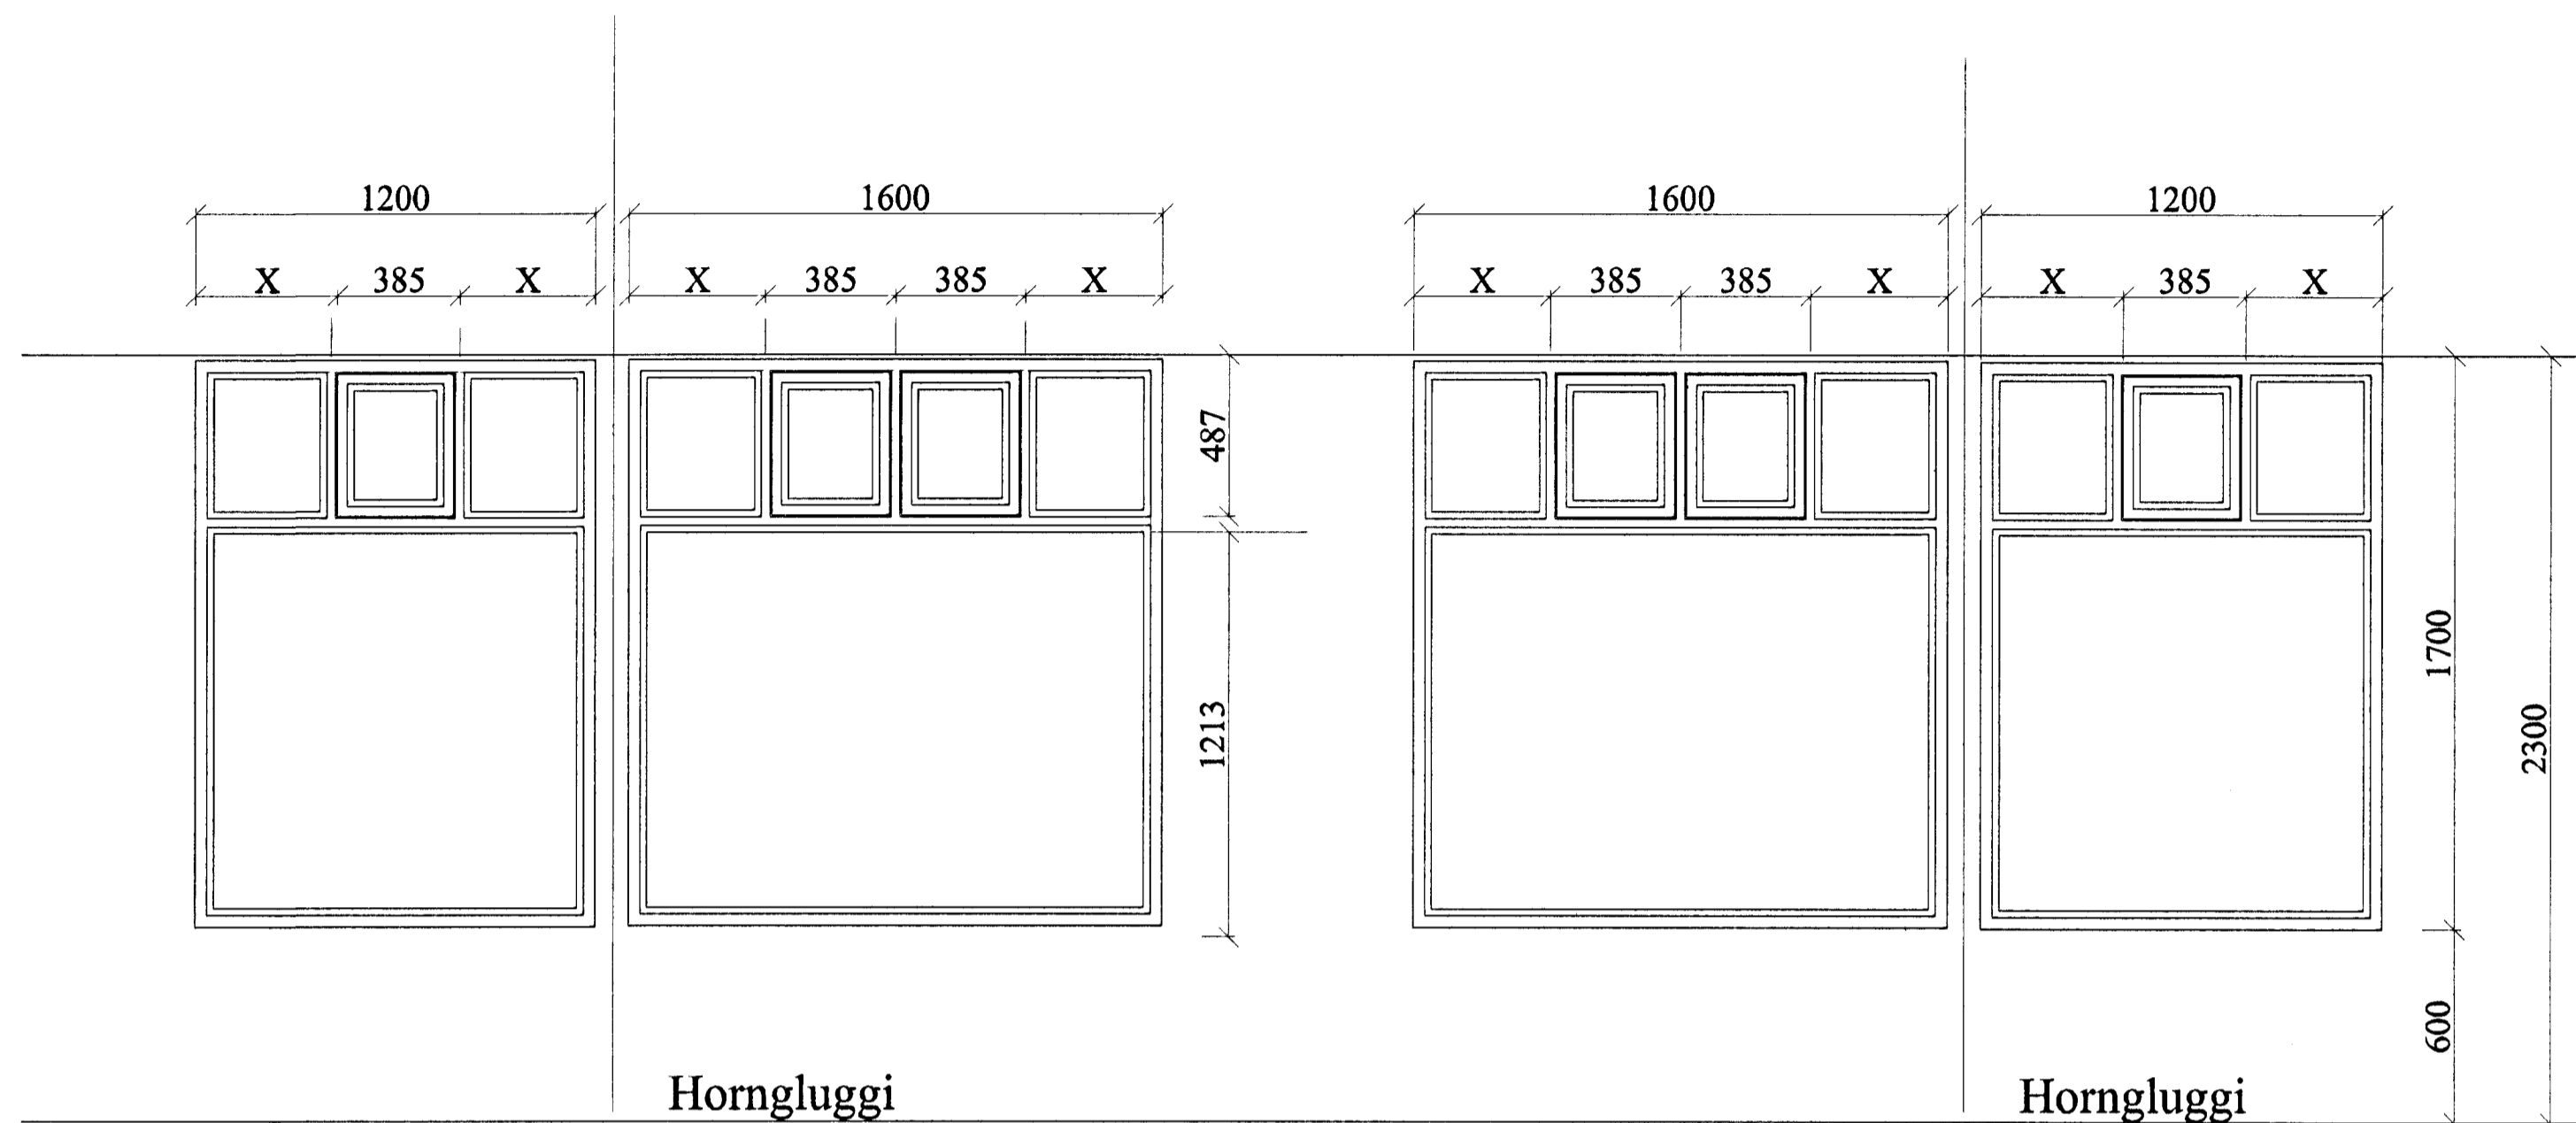

ÖLL MÁL ATHUGIST OG  
YFIRFARIST Á STAÐNUM  
ÁÐUR EN SMÍÐI HEFST.

Verk	<b>SPÓAÁS 24</b> HAFNARFIRÐI GLUGGATEIKNING		Verk nr.	00-01	
			Dagsetning	13.NÓVEMBER 2000	
			Kvarði	1:20	
Hannað	GÚSTAF B. Ó.	Teiknað	GÚSTAF B. Ó.	Vikur fyrir	Kemur í stað
				Útgáfa	Blað
				A	1 AF 1
			Teikning nr.	<b>A-09</b>	
Aðalhönnuður	<i>[Signature]</i>			200759-7619	