


Byggingarlausnir
 Afgjött þessi
 10 AUG. 2001
 VG

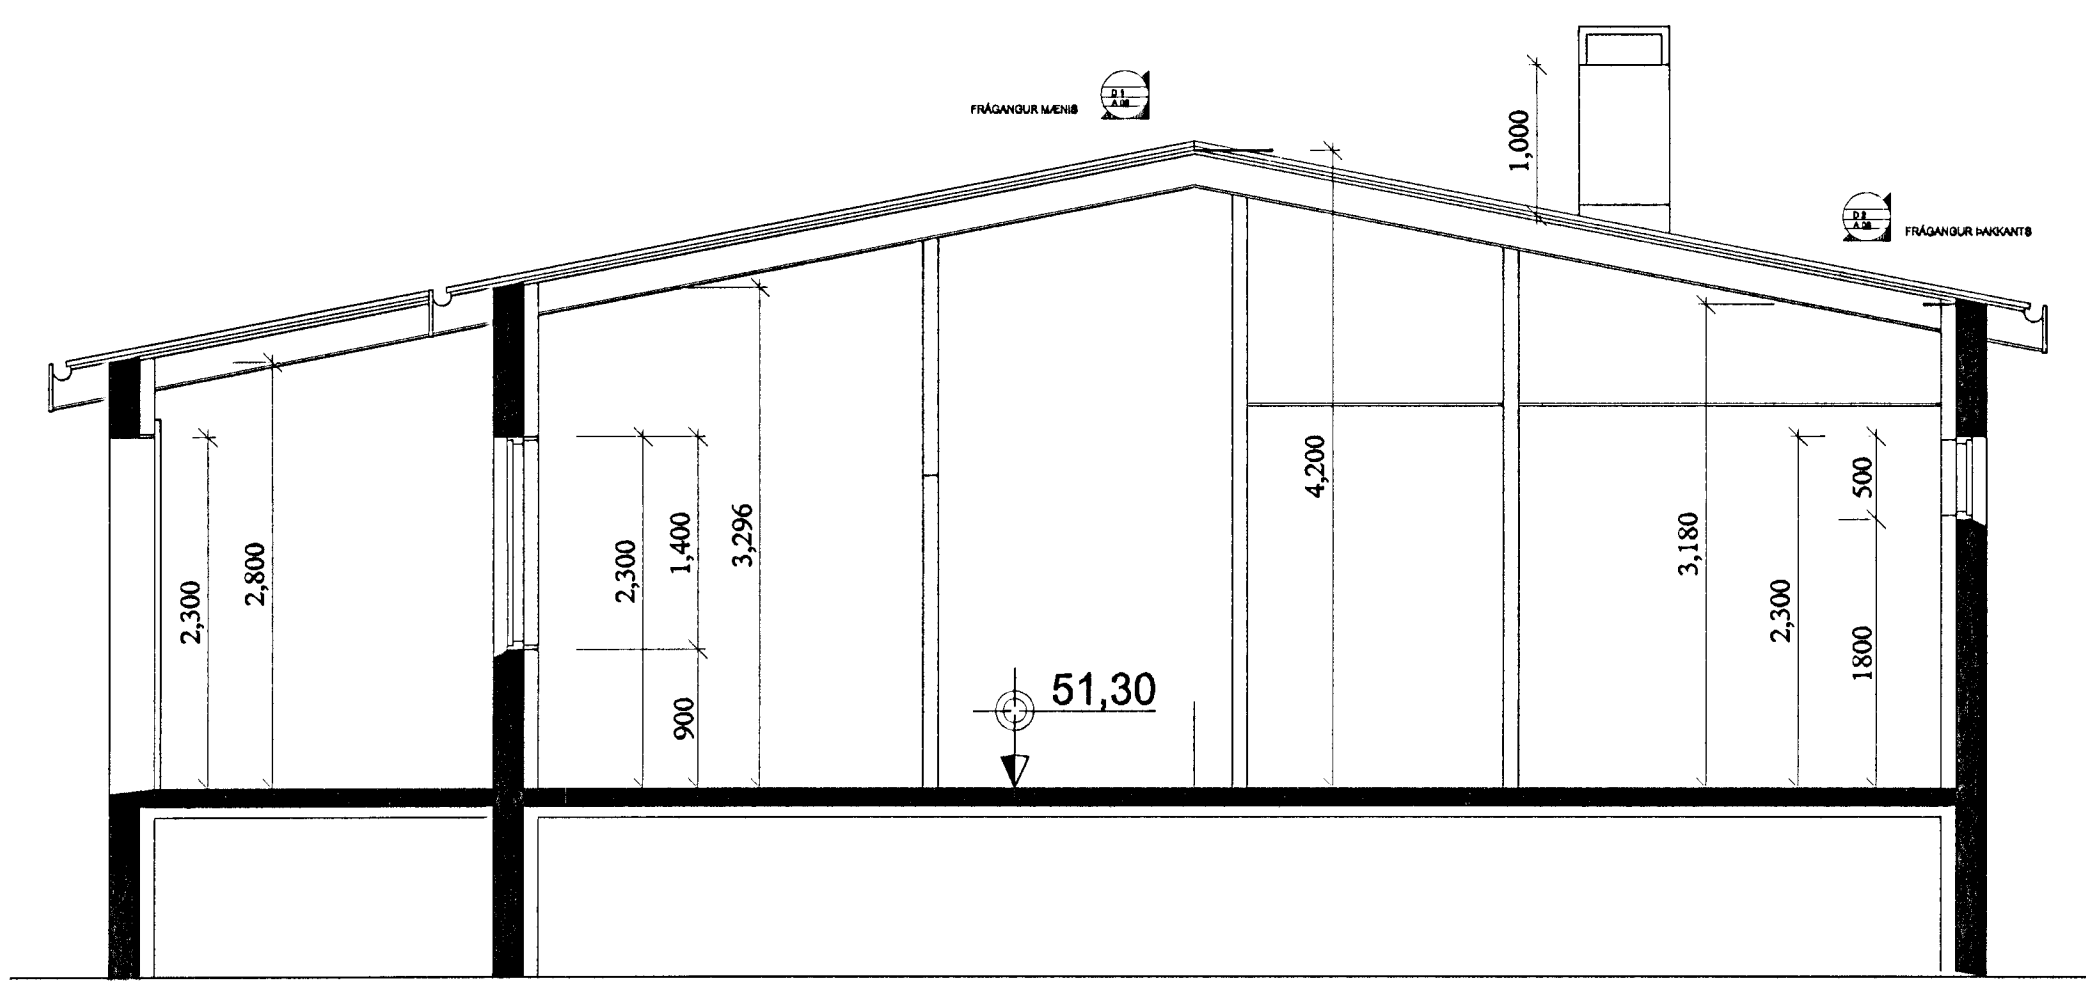

Snið A-A mkv. 1:50

| | | | |
|---|-------------------------|--------------------------------|----------------|
| Verk SPÓAÁS 24 HAFNARFIRÐI SNIÐ | | Verk nr. 00-01 | |
| | | Dagsetning 13.NÓVENBER 2001 | |
| | | Kvarði 1:50 | |
| Hannað GÚSTAF B. Ó. | Teiknað GÚSTAF B. Ó. | Vikur fyrir | Kemur í stað |
| | | Útgáfa A | Blað 1 AF 1 |
| | | Teikning nr. A-04 | |
| Aðalhönnuður <i>[Signature]</i> | | 200759-7619 | |