

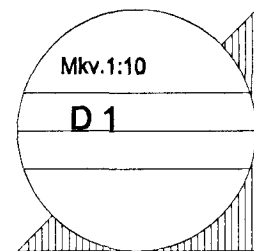


FRÁGANGUR ÞAKKANTS

Byggingstíttu heildarlausnir  
Afgjafi þeirir  
10 AUG. 2001  
VG

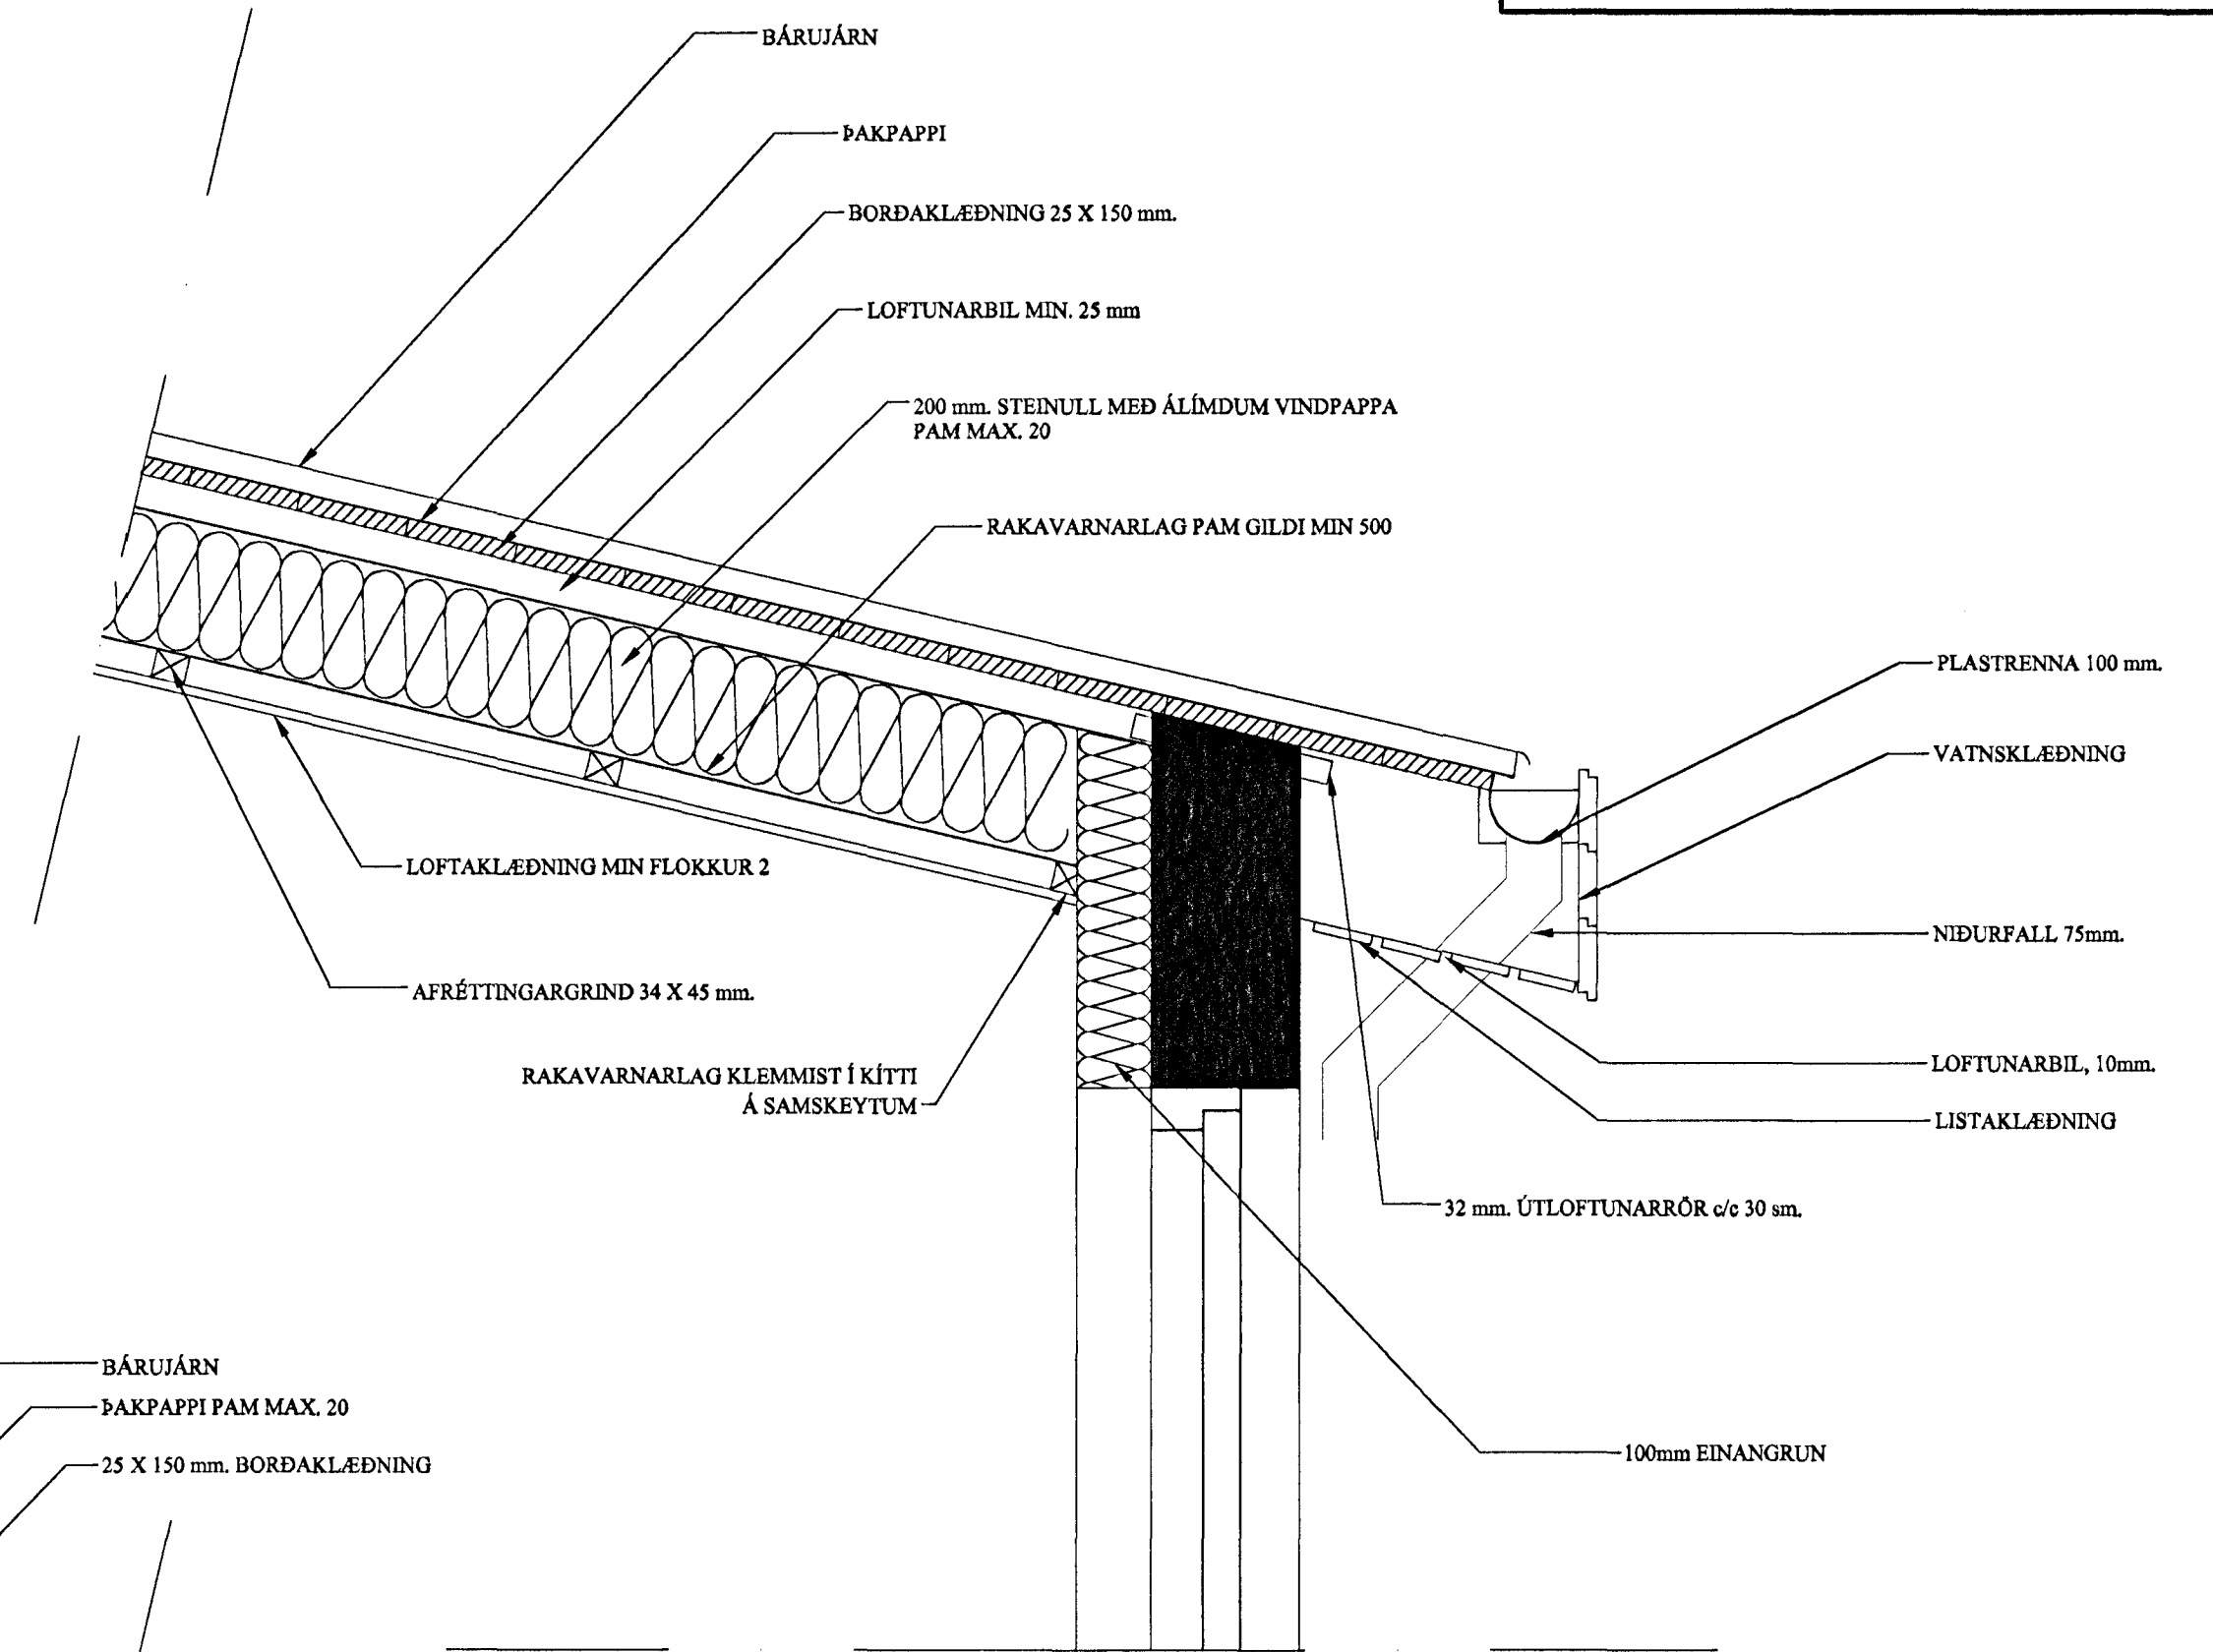

FRÁGANGUR MÆNIS

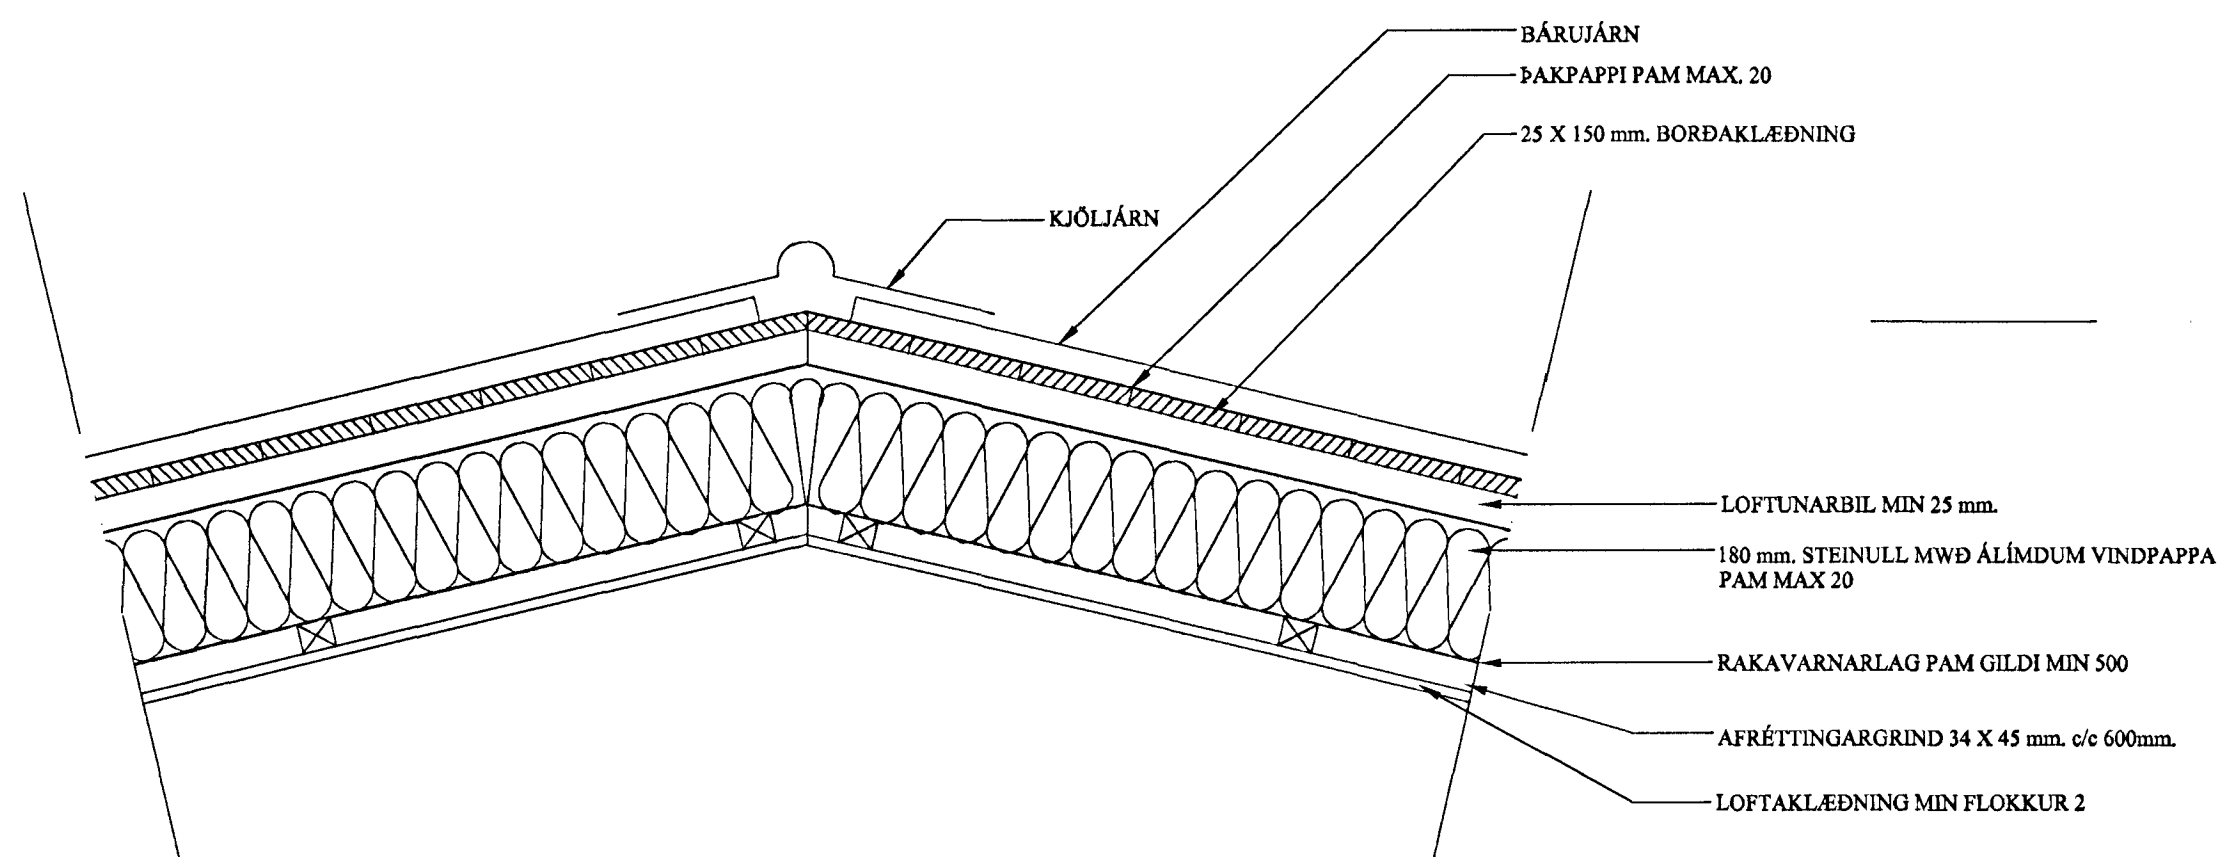

Verk	<b>SPÓAÁS 24 HAFNARFIRÐI DEILI</b>		Verk nr.	00-01
			Dagsetning	13. NÓVEMBER 2000
			Kvarði	1:10
Hannað	GÚSTAF B. Ó.	Teiknað	GÚSTAF B. Ó.	Vikur fyrir
				Kemur í stað
<p><b>FAGI-ÖNNUN EHF</b> RÁÐGJÖF • HÖNNUN • ÁÆTLANIR</p>			Útgáfa	Blað
			A	1 AF 1
Aðalhönnuður			Teikning nr.	<b>A-05</b>
				200759-7619