


SPÓAÁS 2 HAFNARFIRÐI.




Samþykkt þann

11 MAÍ 2001


Byggingafultrúinn í Hafnarfirði
F.h. Kristján Þórarinnsson

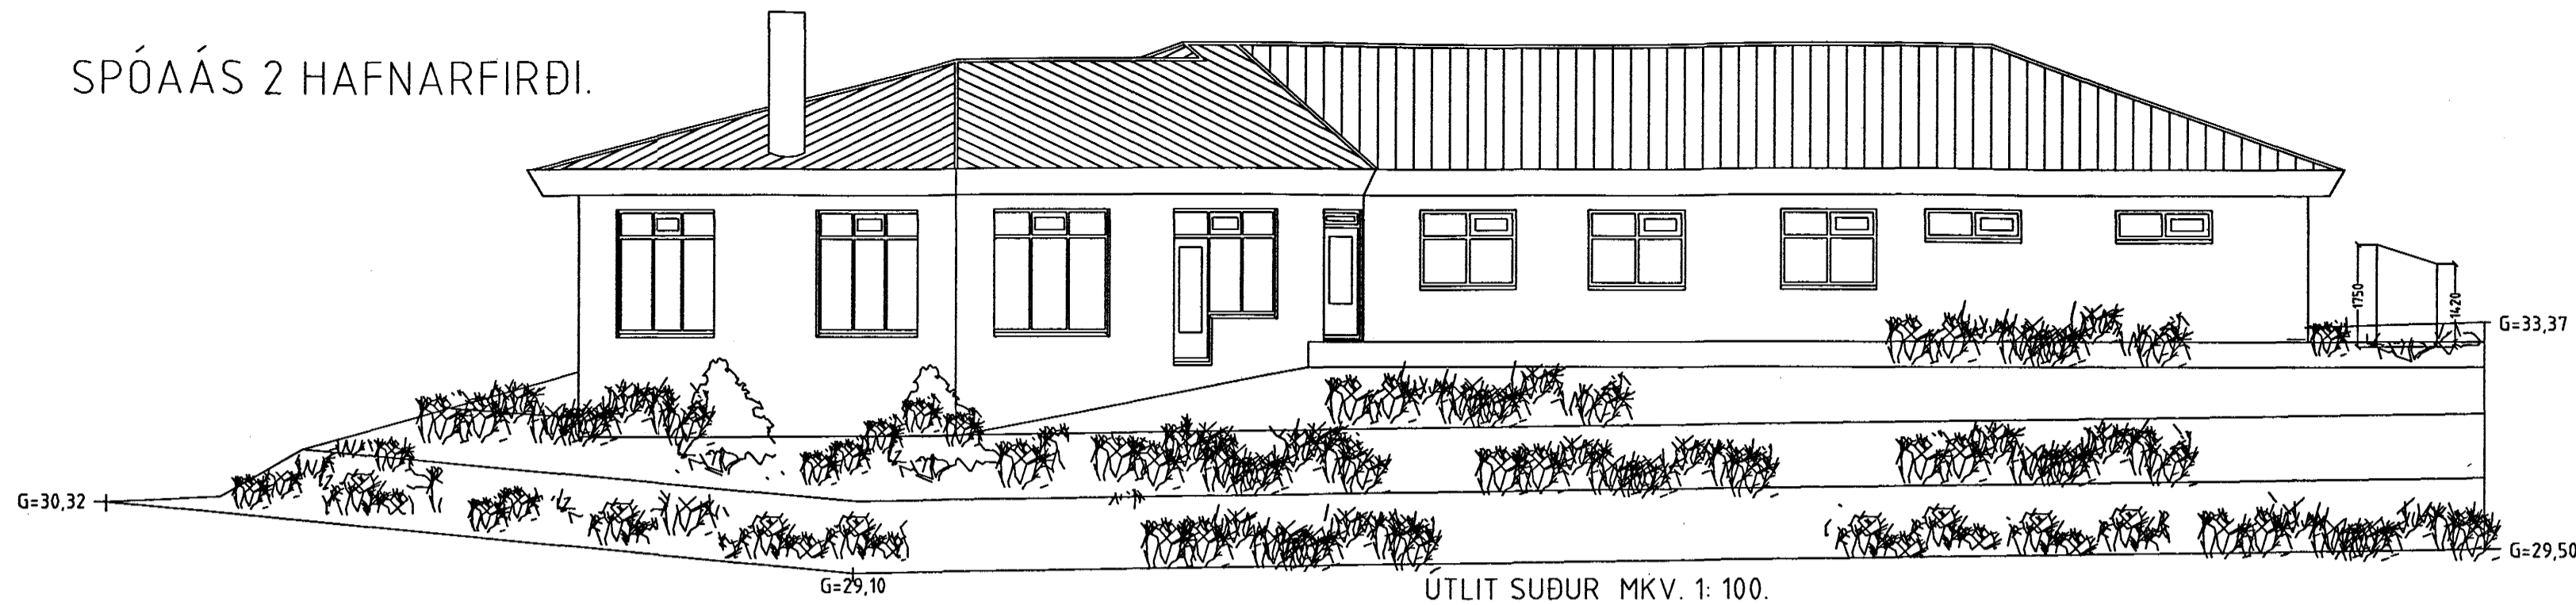


ÚTLIT SUÐUR MKV. 1: 100.

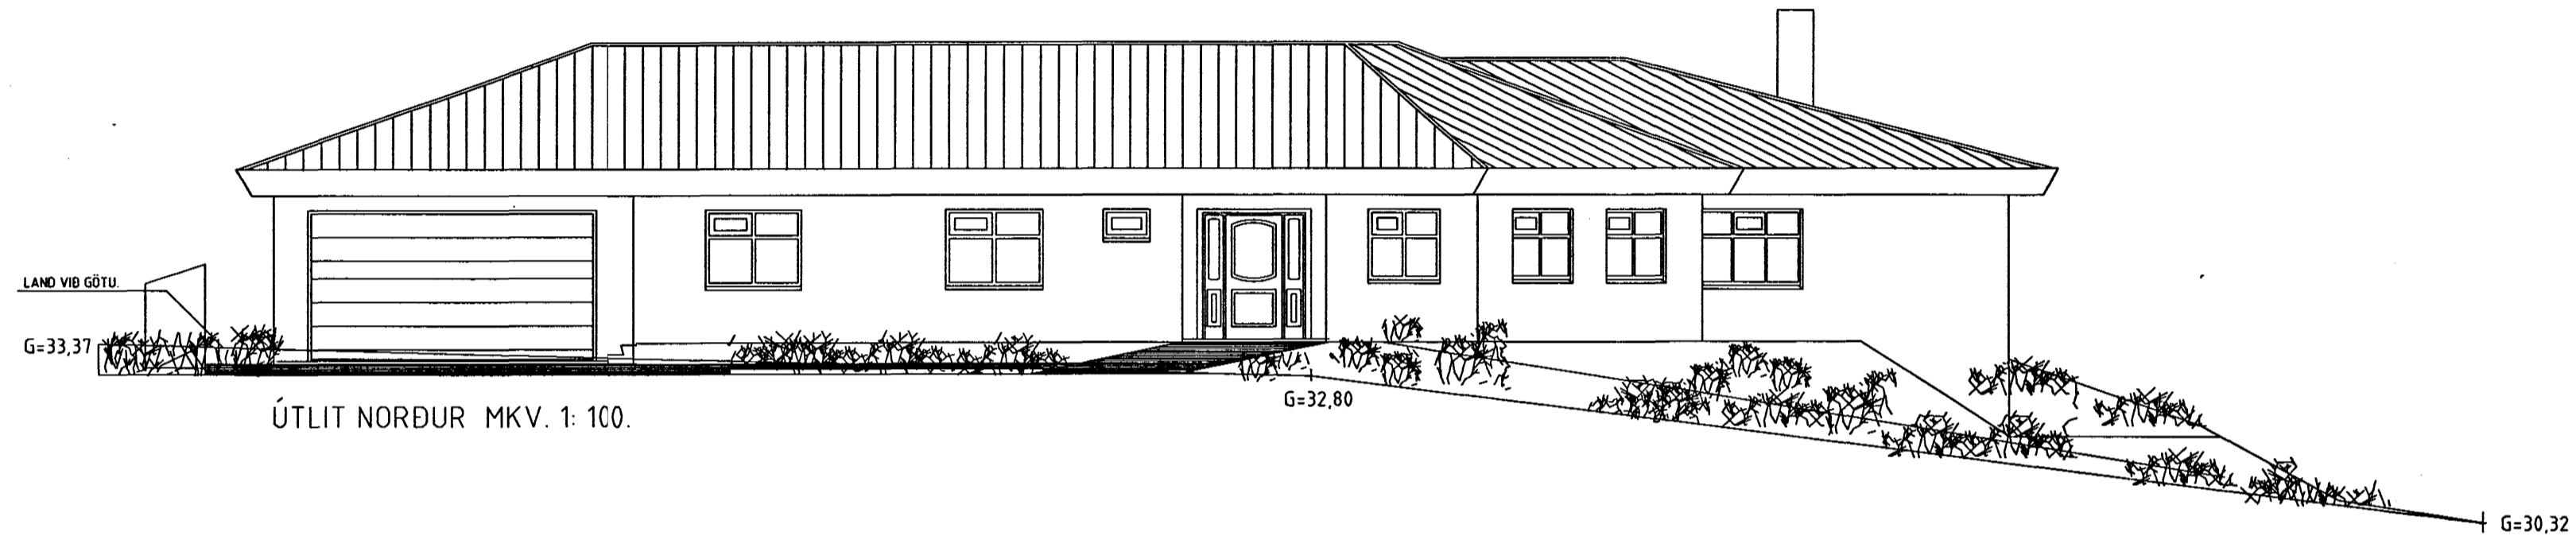

ÚTLIT NORÐUR MKV. 1: 100.

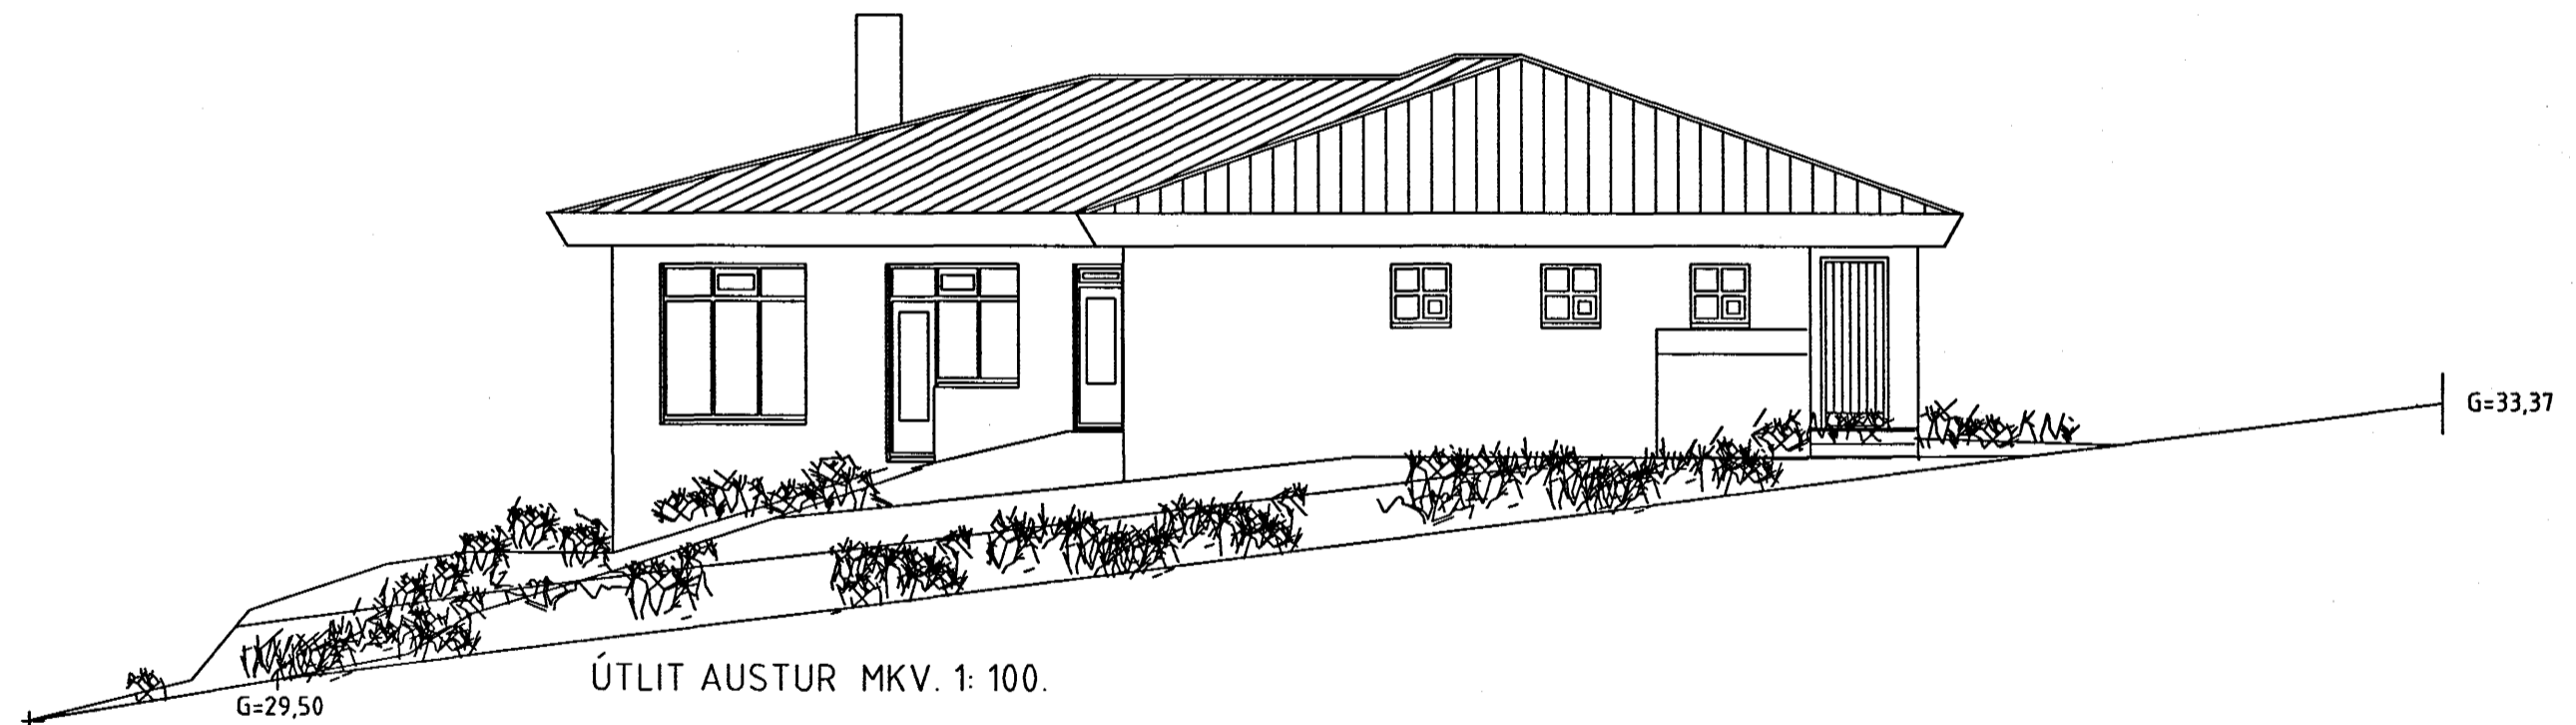

ÚTLIT AUSTUR MKV. 1: 100.

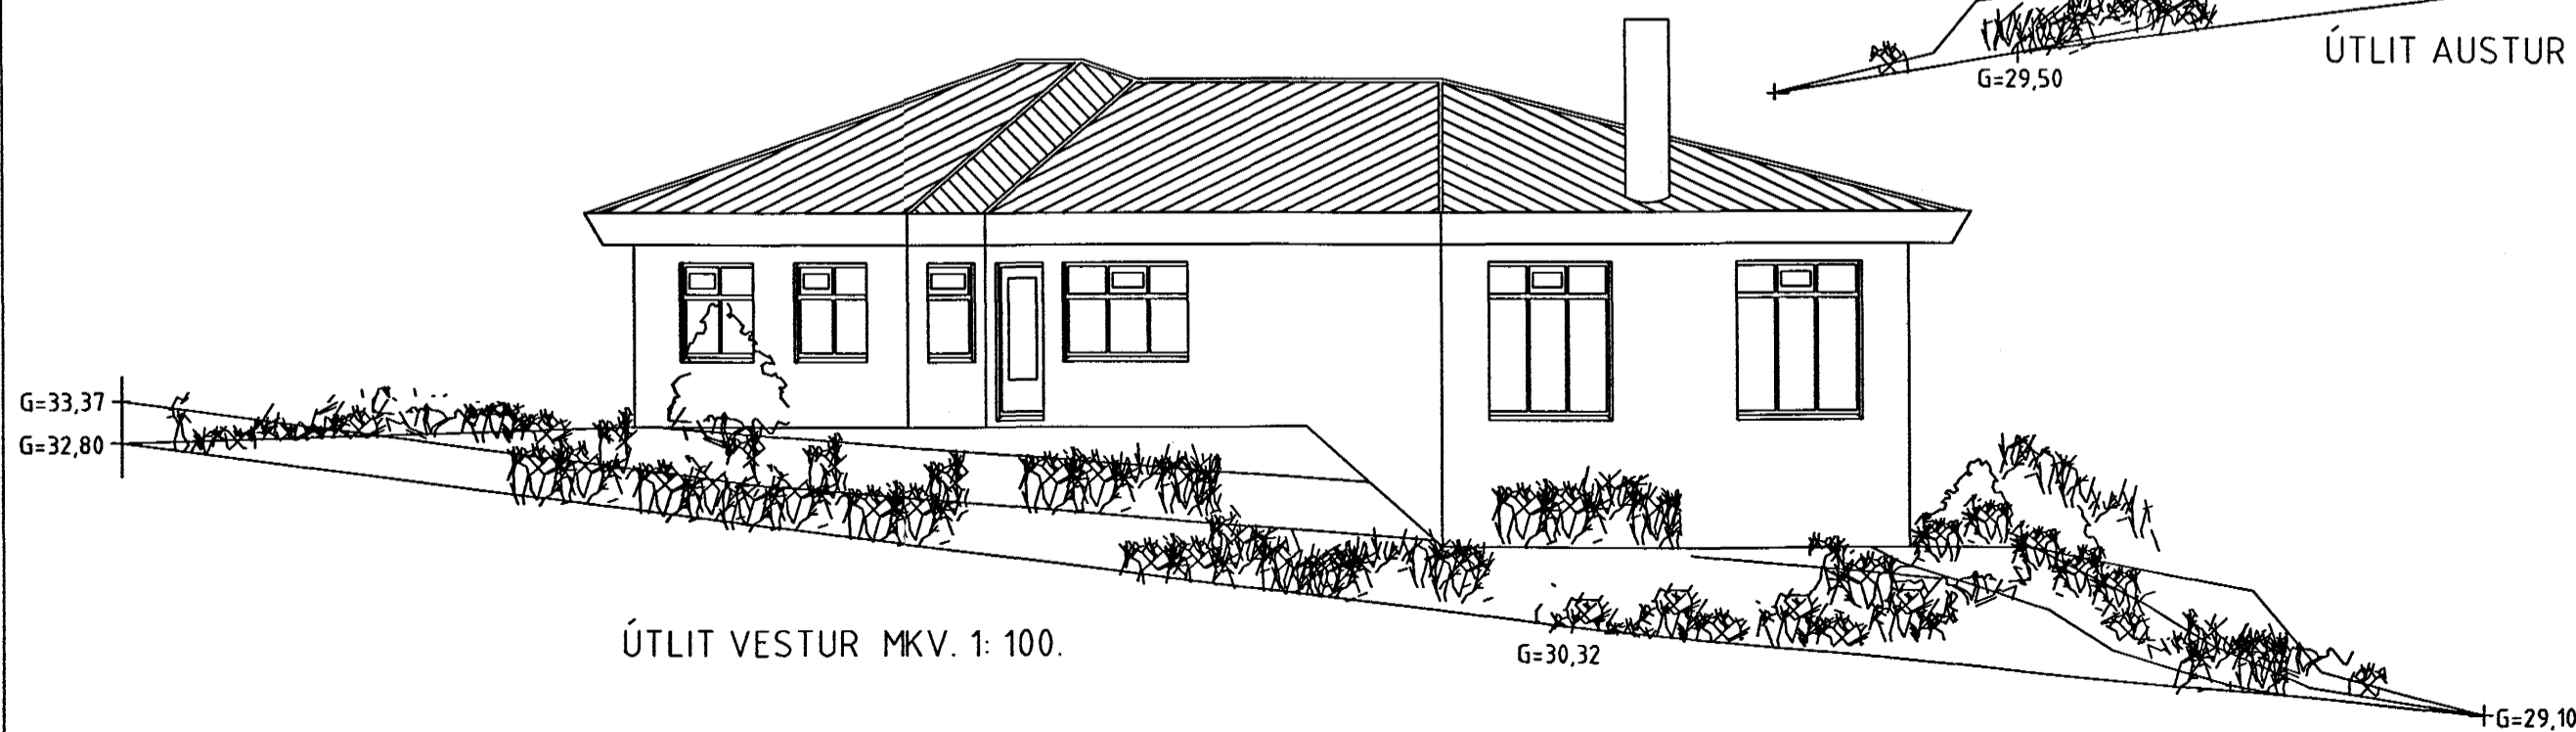

ÚTLIT VESTUR MKV. 1: 100.

Verkfræðipjónusta Jóhanns G Bergþórssonar. EHF.

Kennitala: 570879-0149 Strandgata 28 220 Hafnarfjörður Sími 555-3250 Fax 555-3251 Netfang: beggi@islandia.is

Tilv.	Magn.	Titill verks.			Breytt dags.
Hannað af: JGB	Telknað af: Bergþór J.	Yfirfarið af:	Samþykkt af - dags. JGB 04/06 01	Dags: 29/11/1999	Mælikvarði: 1/100
SPÓAÁS 2 Bygginganefndarteikning ÚTLITSMYNDR			Telkning Nr: 003	Skráarheiti: BERGÞÓR ÚTLIT.	Útgáfa: 1/2
Athugasemdir: Búðarveggur færður, gluggum í bítskúr breytt, geymsla færð, innra skipulagi baðherb. breytt 04.05.2001.					