






Samþykkt þann

15 NOV. 1999

Byggingafulltrúinn í Hafnarfirði
F.h. Kristján Þórarinnsson

K.P.

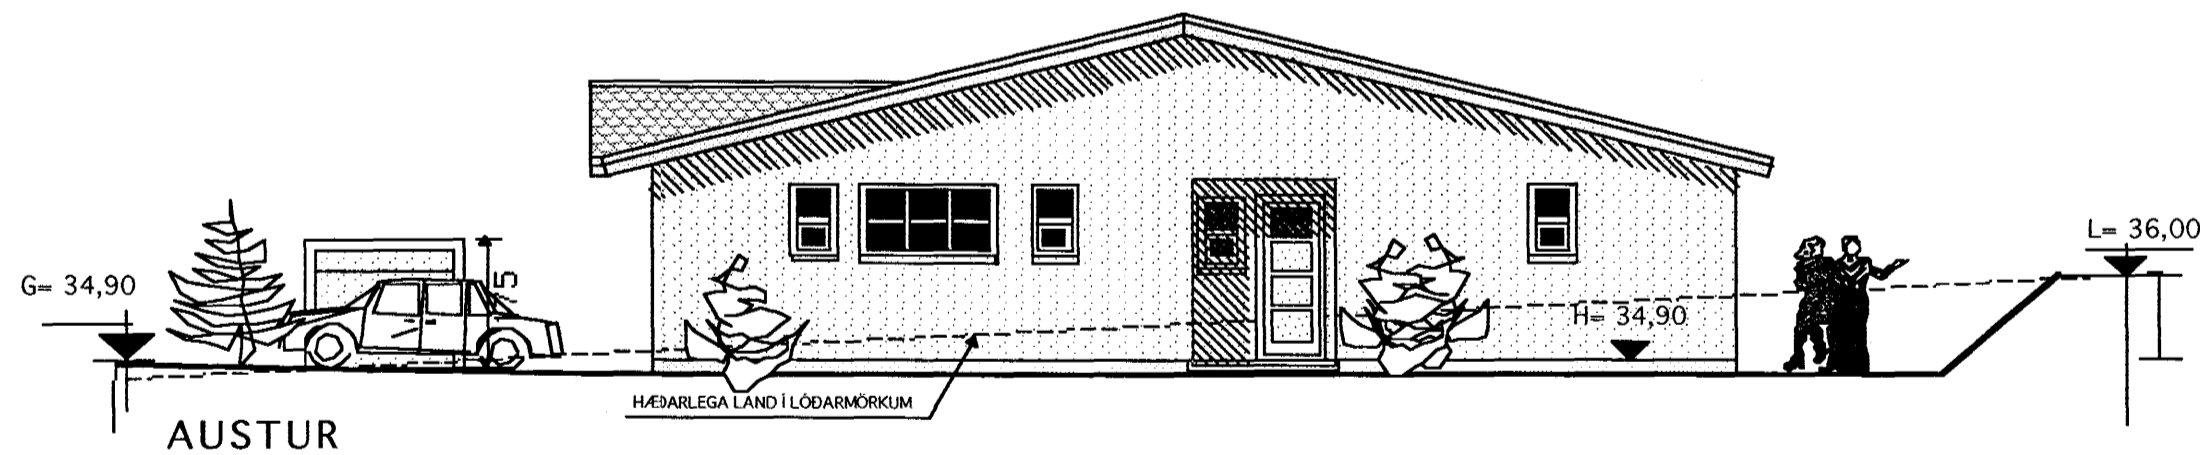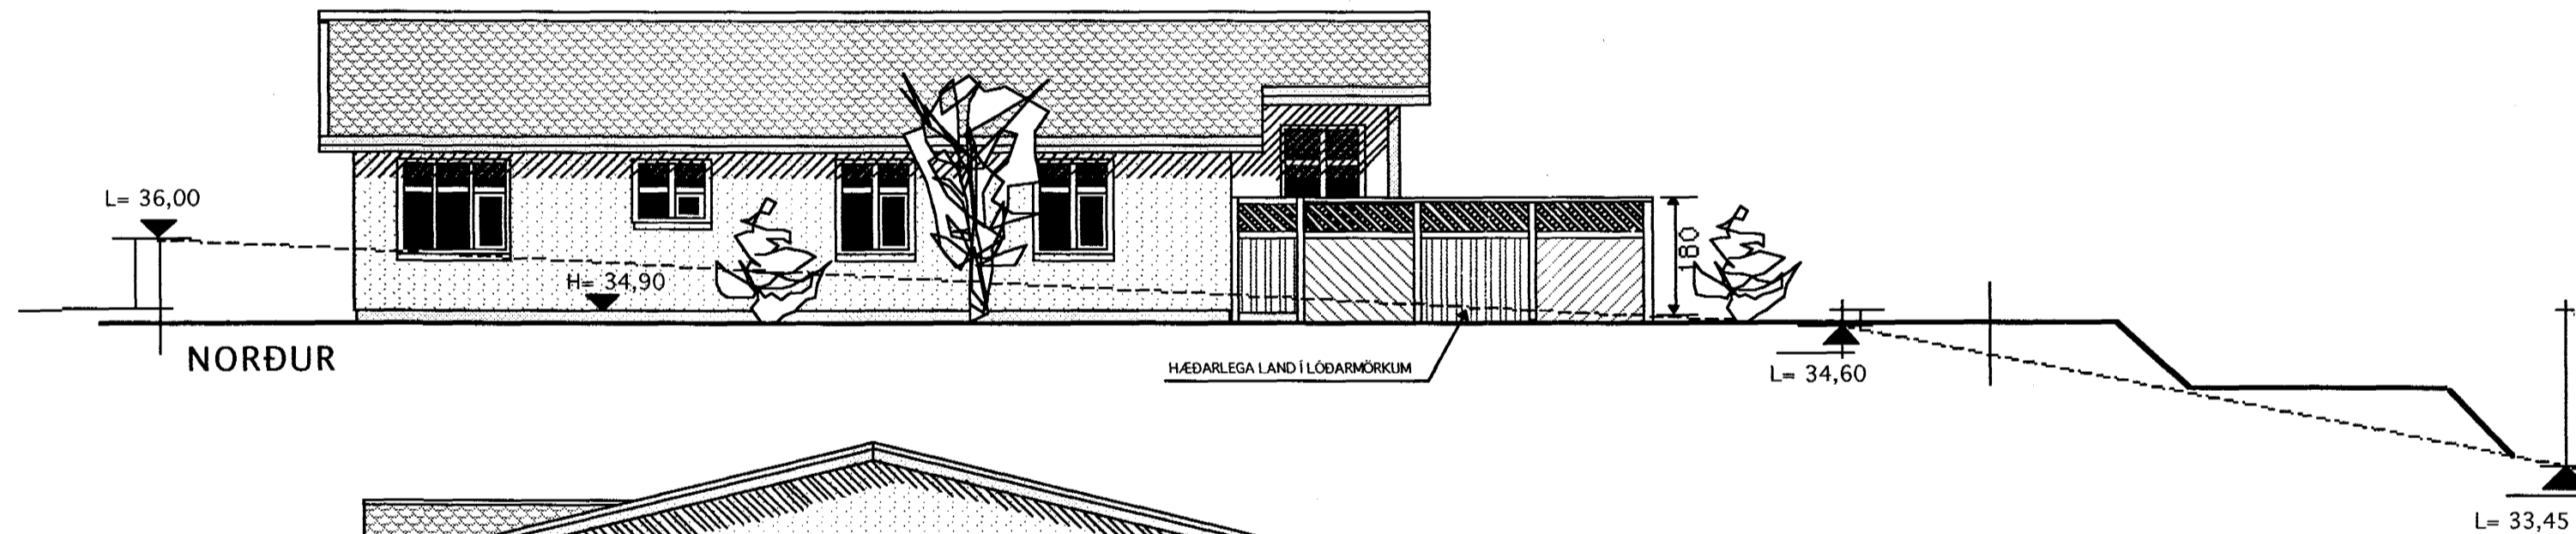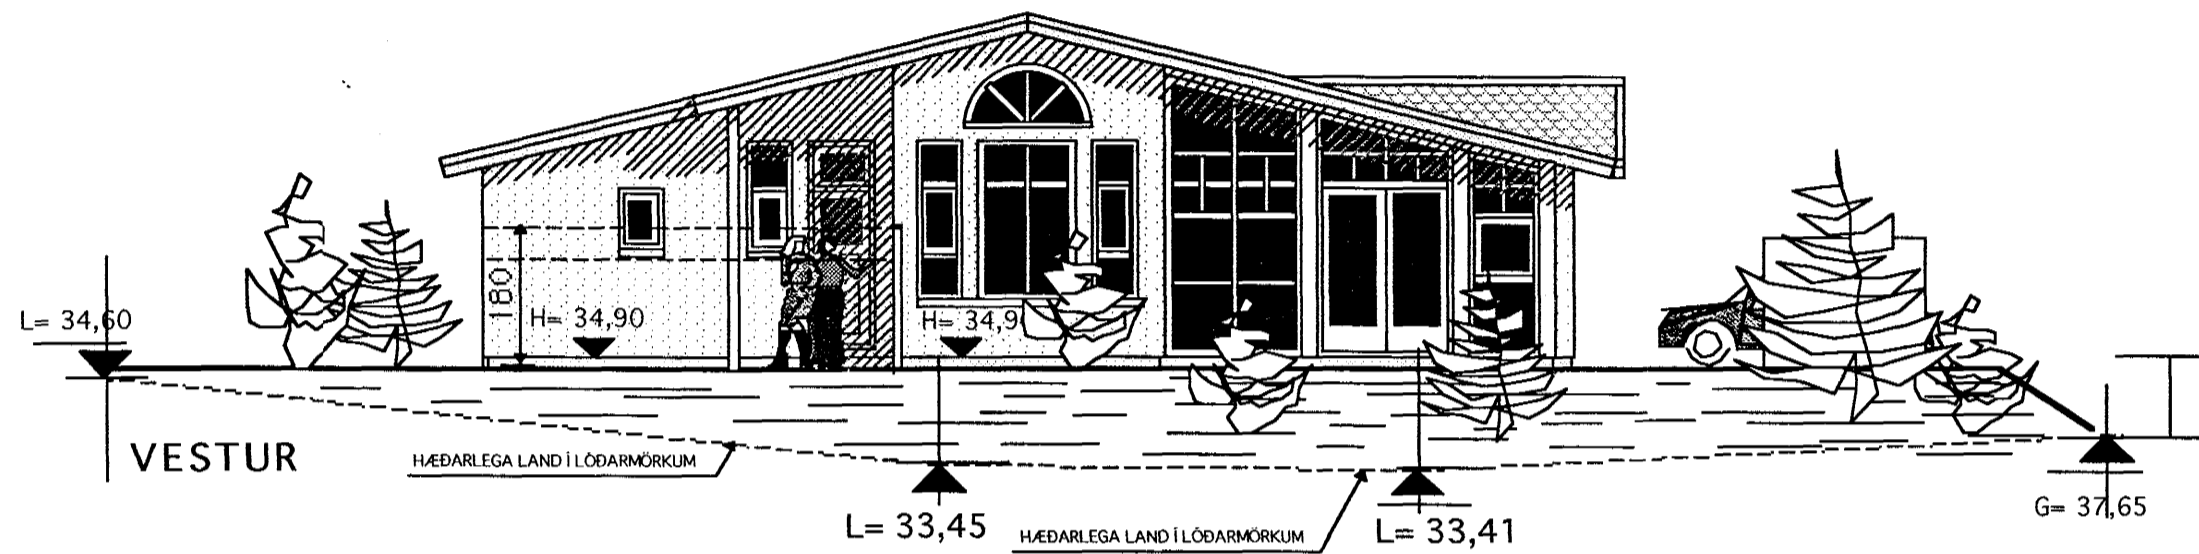

Skráningartafla: Spóaás 3, Hafnarfirði				Skrásetjari: Konráð Karl Bakvínsson													
Landnúmer: 180481				Kennitala: 15.04.46-7169													
Matshlutanúmer: 01				Útgáfa: 4.01													
Dags.: 21.10.1999				Dags.: 21.10.1999													
Uppskipting og lýsing				Stærðir													
D0	D1	D2	D3	D4	D5	D6	D7	D8	D9	D10a	D10b	D11	D12	D16	D17		
Lokun	Rými hæð-róð	Notkun texti	Höfuð-Bokkun	Eignar-hald	Botnþéttur m²	MSM Málþéttur m²	Sígar m²	Op m²	Brúþéttur m²	Brúþéttur ah < 1,8	Salarhæð mín	Salarhæð max	Brúþéttur rúmarmál m²	Netrúmarmál m²	Birtistarmál m²	Rakrökala skiptarúmarmál m²	Skiptarúmarmál m²
		Matshluti			213,0	0,0	0,0	0,0	213,0	0,0			846,0	181,0	213,0		682,485
		Botn											42,6				
	01	1. hæð			213,0	0,0	0,0	0,0	213,0	0,0			803,4	181,0	213,0		
A	0101	Íbúð	N	0101	174,0				174,0		2,86	4,67	657,8	147,1	174,0	3,78	556,038
A	0102	Ellegymsla	B	0101	39,0				39,0		2,86	4,60	145,6	33,9	39,0	3,73	126,447
B	0103	Sorpgymsla	T	0101	2,3				2,3		1,45	1,70	3,6				
C	0104	Pállur	U	0101	67,4				67,4								
Athugasemdir																	
Sameignir summa																	
Eignarhald																	
	Eignar-hald	Notkun texti	Birtistarmál m²	Skiptarúmarmál m²	Sérregn m²	Sérregn og sameign m²											
	0101	Íbúð	213,0	682,485	682,485												
	Alta		213,0	682,485	682,485												

Breytt 8. nóv. 1999

Samkv. minnisþingum K.P. frá 1.11. 99.



Heiti	SPÓAÁS 3 HAFNARFIRÐI	kvarði	1:100	verk nr.	9968
Verkefni	ÚTLITSMYNDIR SKRÁNINGARTAFLA	dags.	18 OKT. 99"	dags. br.	8 NÓV.. 99"
		hönnun	G.G.	teikn. nr.	A-2
		teikn	G.G.		

Hringbraut 17 220 Hafnarfirði, 555-2020 FAX 555-2021
Gísli G. Gunnarsson B.Ei. kt. 020649-2409