
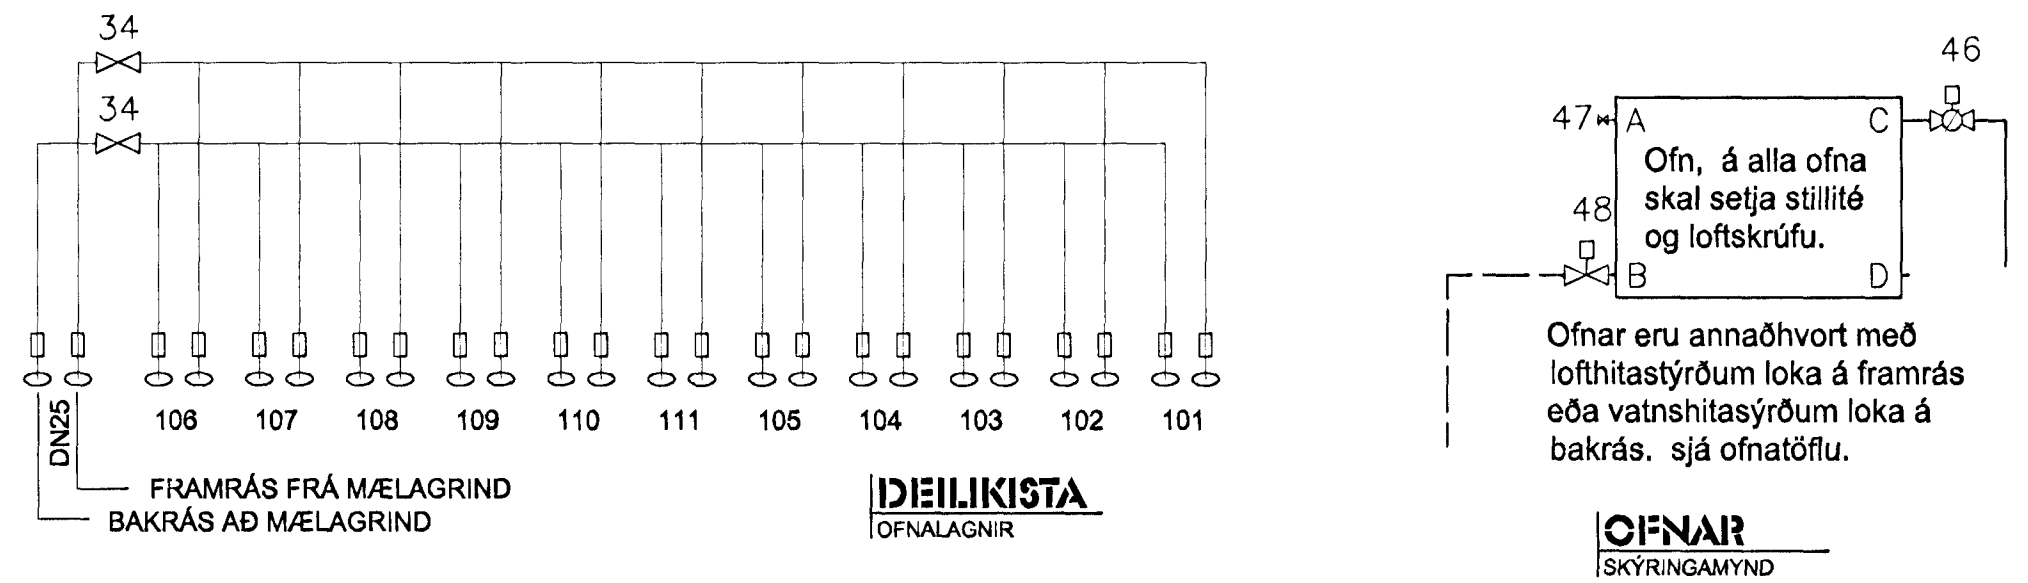



Ofnar eru álofnar frá Hringás, "Blitz eða Sahara"

OFNATAFLA; SpóaaS 3	Nr.	Valdir ofnar		Gerð	Fjöldi elem.	Orkuþörf $\Delta T = 30^\circ C$ Wött	Stúta staðsetn.	Ofnloki
		Hæð [mm]	Lengd [mm]					
Rými								
Bílgeymsla	101	780	2800	Blitz	35	2875	B - C	Bakrás
Forstofa	102	680	560	Blitz	7	499	B - C	Bakrás
Gólfgeisl frá deiliboxi		Ø 15 mm				278		
Stofa	103	430	3200	Sahara	40	1850	A - D	Framrás
Gólfgeisl frá deiliboxi		Ø 15 mm				412		
Skáli	104	780	1600	Sahara	20	2173	A - D	Framrás
Gólfgeisl frá deiliboxi		Ø 15 mm				374		
Skáli og gangar, Gólfgeisl frá deiliboxi	105	Ø 15 mm				695		
Eldhús	106	430	2720	Sahara	34	1377	A - D	Framrás
Gólfgeisl frá deiliboxi		Ø 15 mm				1072		
Þvottur	107	780	480	Blitz	6	468	B - C	Bakrás
Gólfgeisl frá deiliboxi		Ø 15 mm				213		
Herbergi	108	680	1200	Sahara	15	1383	B - C	Framrás
Herbergi	109	680	1200	Sahara	15	1148	B - C	Framrás
Baðherbergi	110	Handklæðaofn				571	E - F	Bakrás
Gólfgeisl frá deiliboxi		Ø 15 mm				179		
Hjónaherbergi	111	680	1760	Sahara	22	1678	B - C	Framrás
Geymsla	112	680	400	Blitz	5	377	B - C	Bakrás
Gólfgeisl frá deiliboxi		Ø 15 mm				468		
						Samtals	18.090	Wött
							22,5	W/m²
							84,9	W/m²

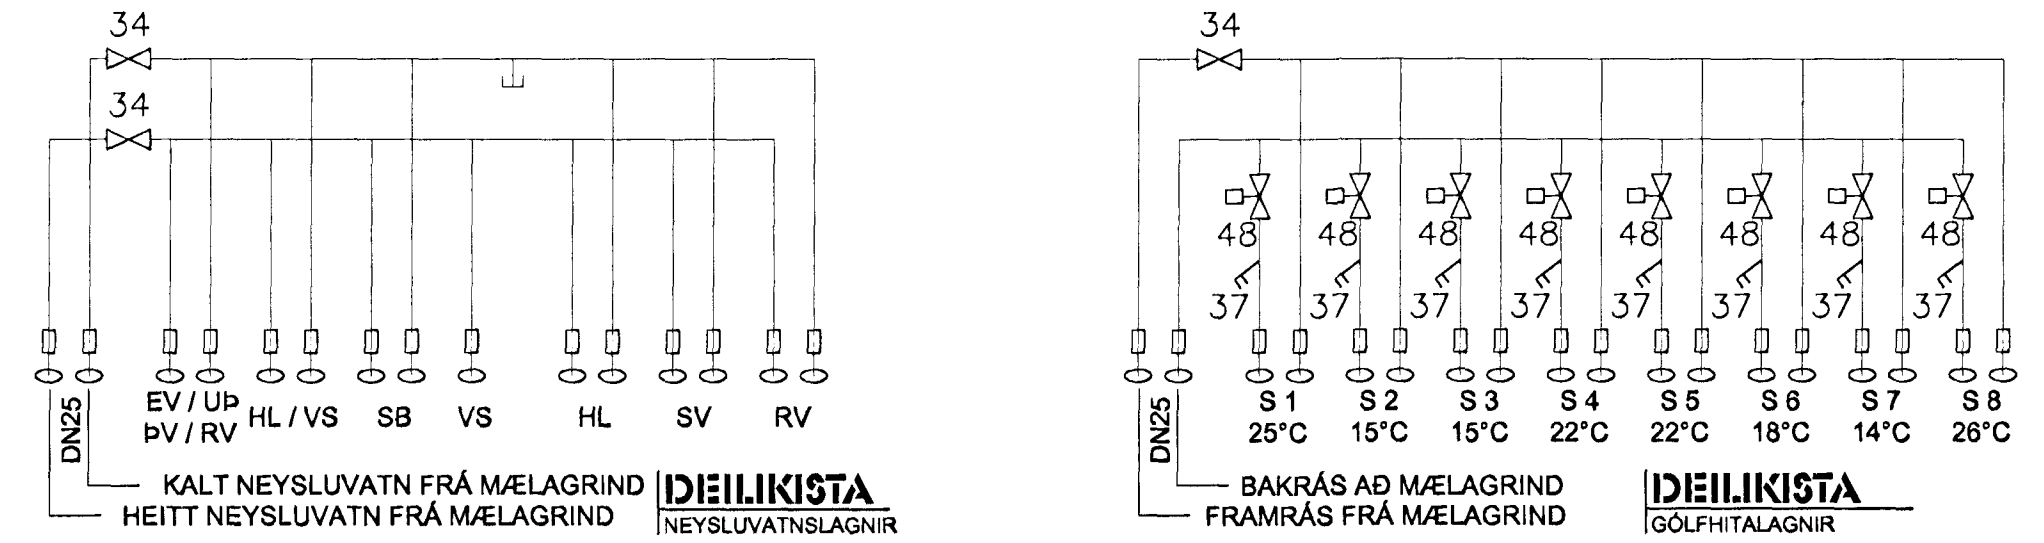

SKÝRINGAR

1. INNTAKSLOKI
2. SÍA
4. RENNSLISMÆLIR
5. NEYSLUVATNSTENING
9. EINSTREYMISLOKI
15. ÞRÝSTIJAFNARI
16. ÞREIFARARÖR (+)
17. ÞREIFARARÖR (-)
20. BLENDI td. TA-MIX
31. HÖFUÐLOKI - Heitt neysluvatn
32. HITA- OG ÞRÝSTIMÆLIR
33. ÞRÝSTIMÆLIR
34. ÞJÓNUSTULOKI Renniloki
35. ÖRYGGISLOKI
36. TÆMING
37. HITAMÆLIR
38. ÞREIFARARÖR Slaufuloka
39. FRAMHJÁHLAUPSLOKI
40. TVÍSTILLILOKI
41. HITASTÝRÐUR LOKI
 - a) td. Honeywell Braukmann T 110 - AA (10-50°C)
 - b) td. Honeywell Braukmann T 110 - AB (30-70°C)
42. HITAMÆLIR Í VATNSRÁS
43. SLAUFULOKI
45. OFNAR
46. HITASTÝRÐUR FRAMRÁSARLOKI
47. LOFTSKRÚFA
48. HITASTÝRÐUR BAKRÁSARLOKI
53. DÆLA MEÐ YFIRÁLAGSVÖRN
 - a) GRUNDFOS UPS 25 - 40
 - b) GRUNDFOS UPS 25 - 40
66. FRÁRENNSLI

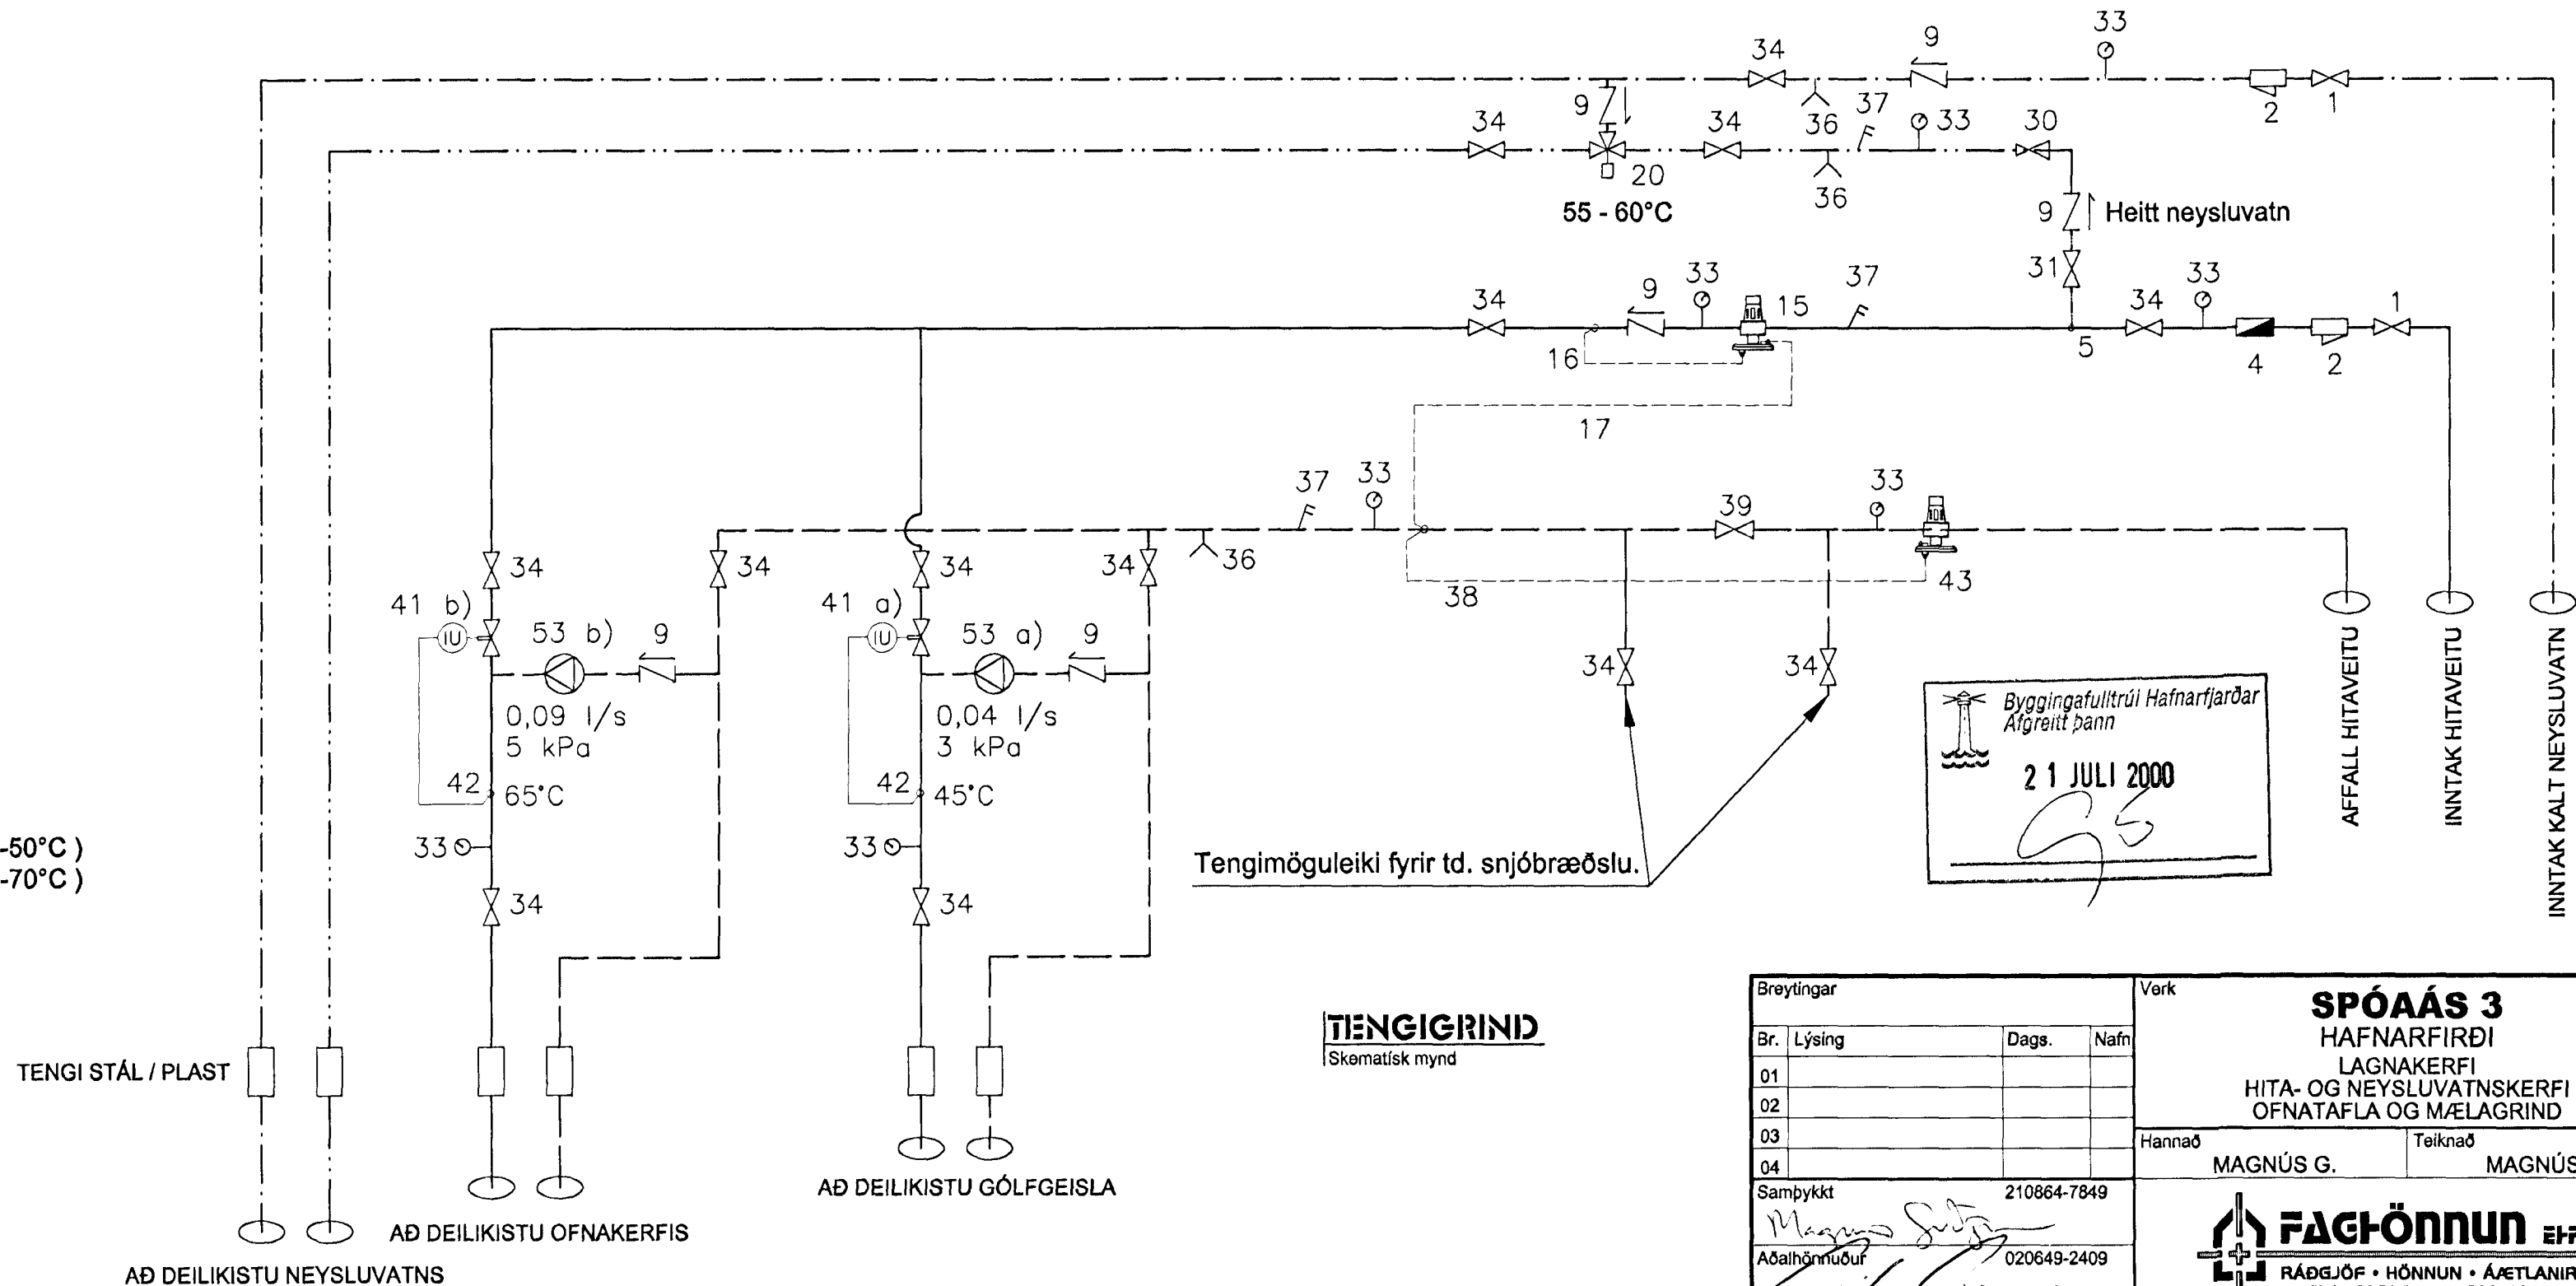

TIENGI GRIND
Skematísk mynd

Breytingar		Verk		Verk nr.	
Br.	Lýsing	Dags.	Nafn	99-06	
01				Dagsötning 7 JÚLÍ 2000	
02				Kvarði	
03				Vikur fyrir	Kemur í stað
04				MAGNÚS G.	MAGNÚS G.
Samþykkt		210864-7849		Útgáfa	Blað
Aðalhönnuður		020649-2409		A	1 AF 1
				Teikning nr.	
				L-04	

FAGÖNNUN EHF
RÁÐGJÖF • HÖNNUN • ÁÆTLANIR
Sími 564-5471 GSM 864-9750