



Afstöðumynd 1:500

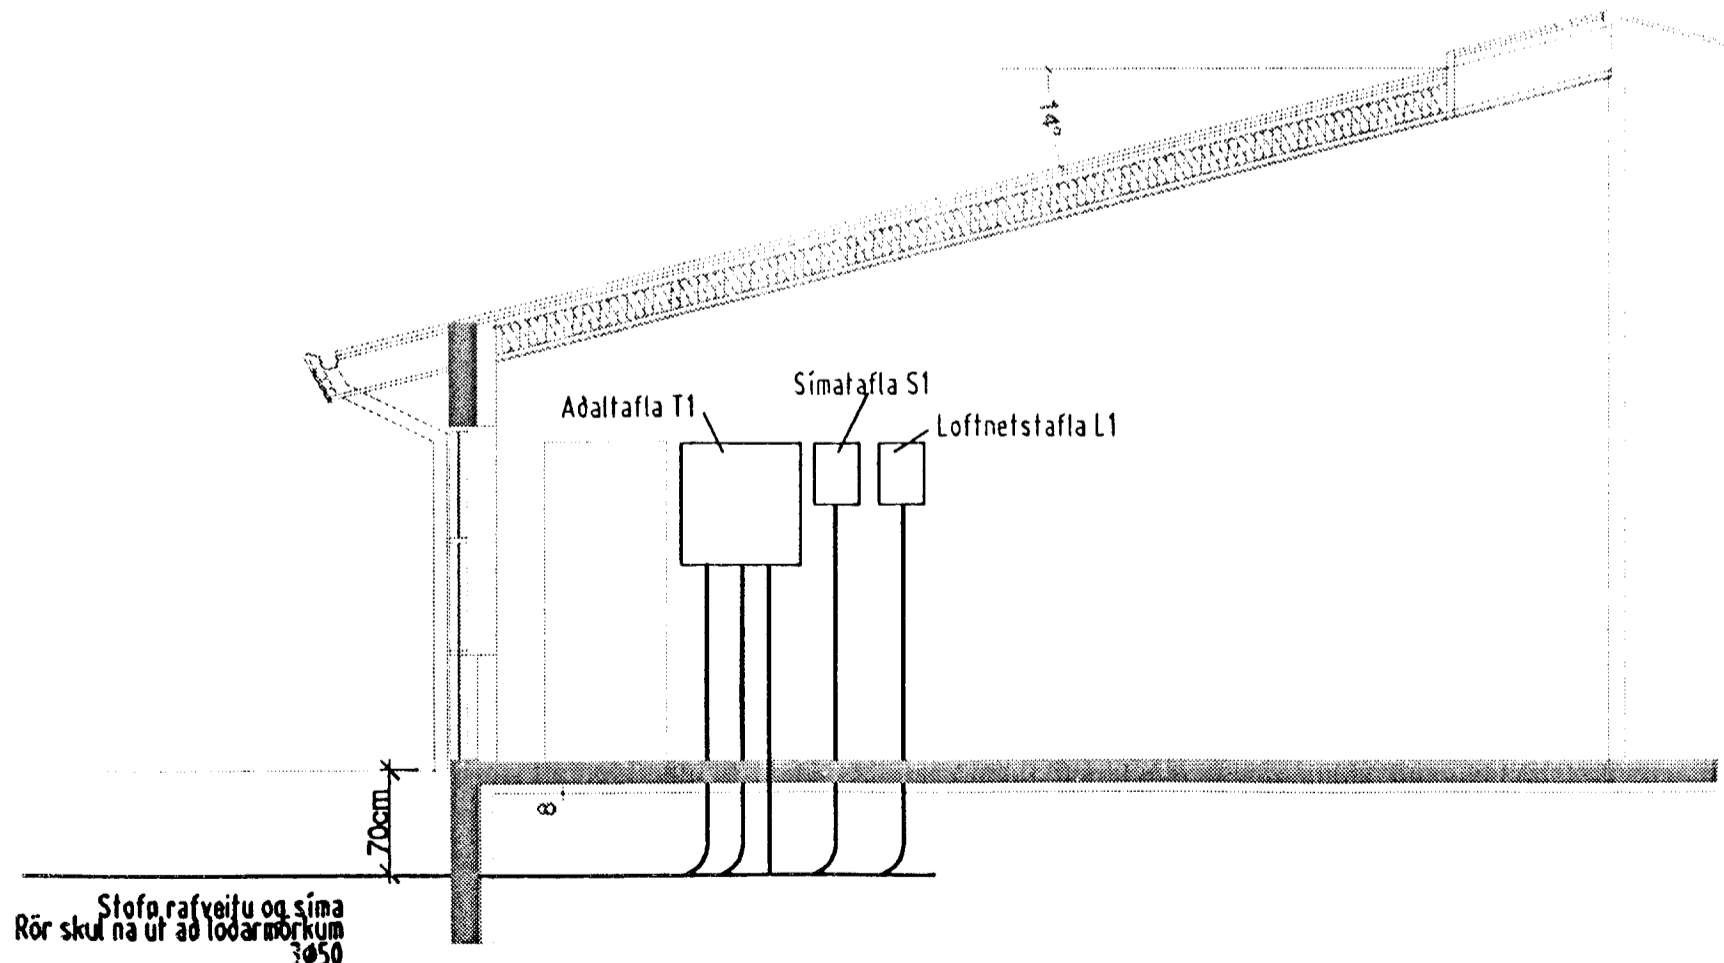

Snið 1:50

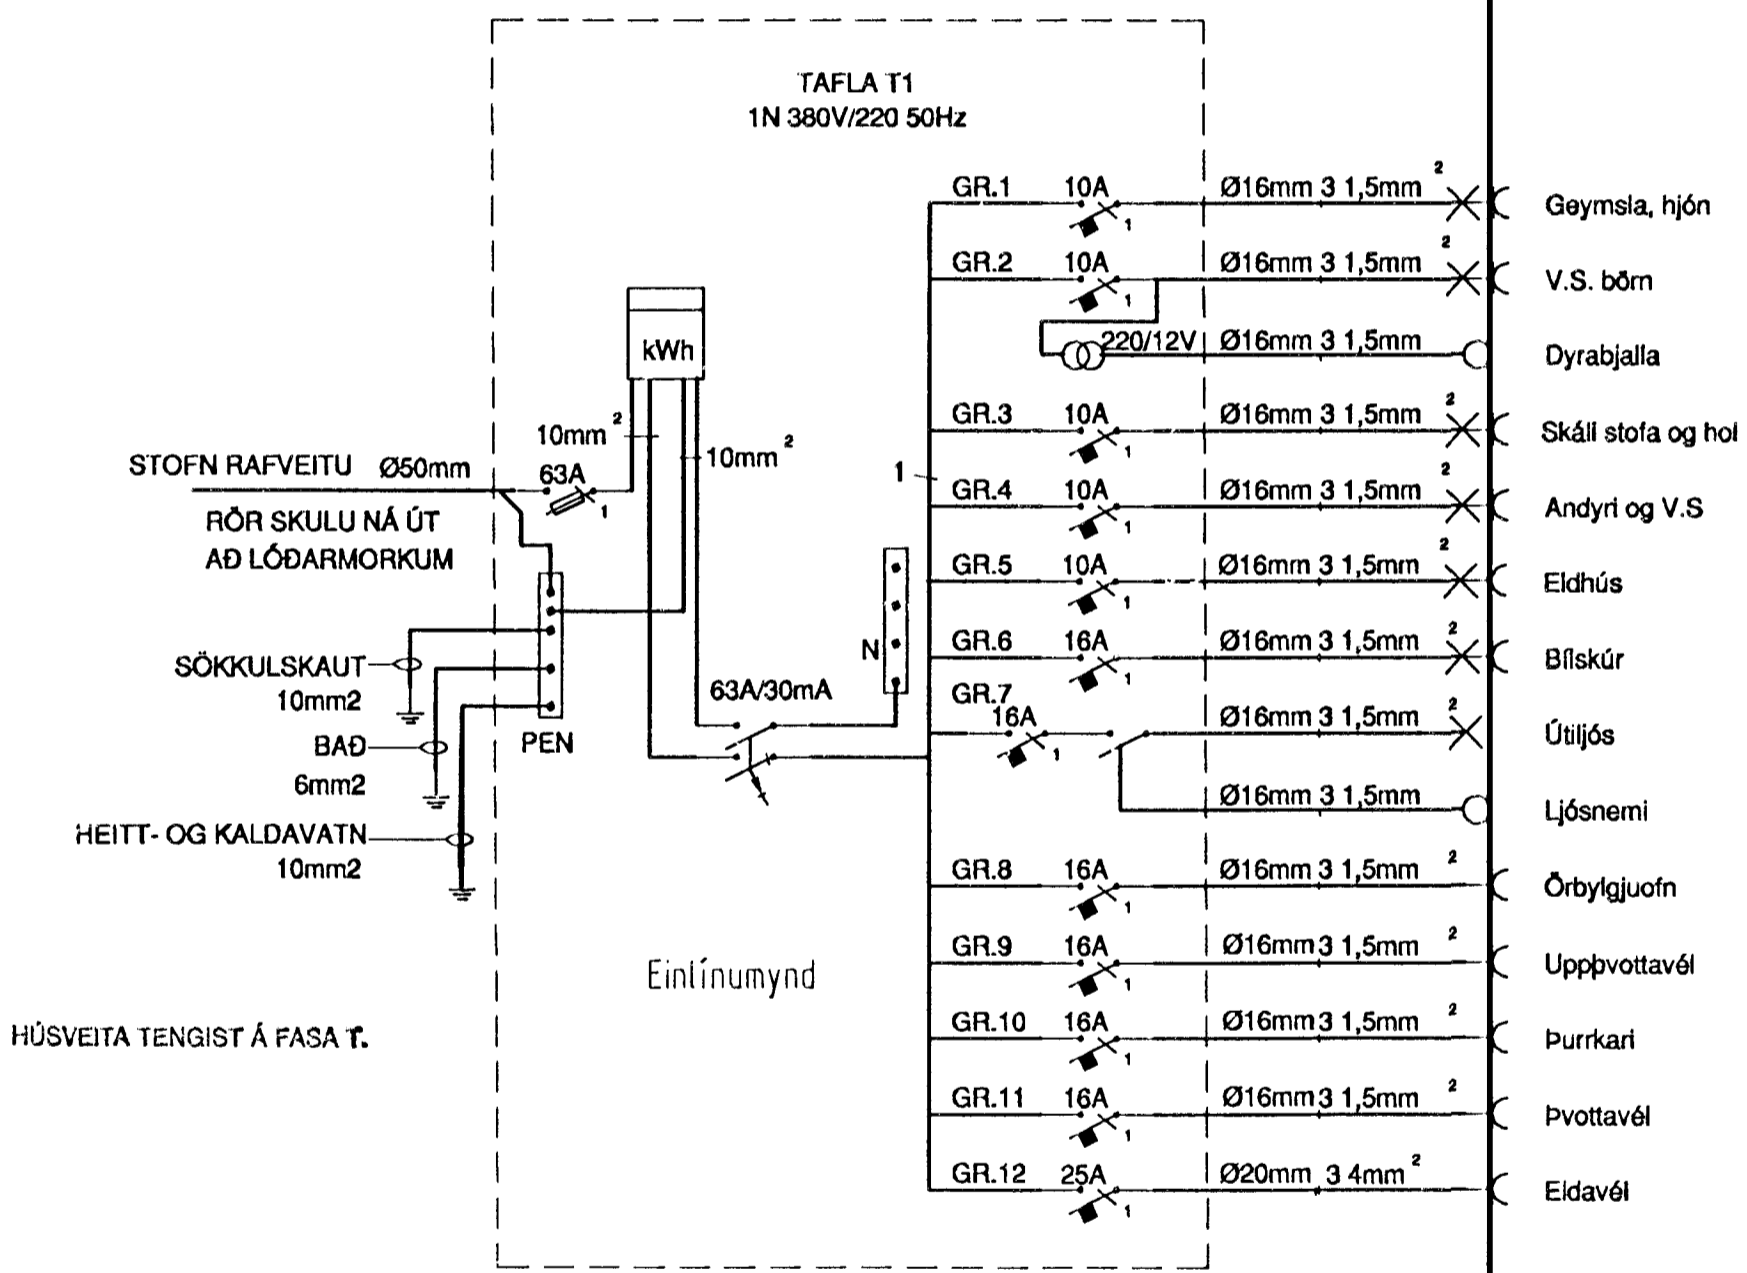

Verkeitt Spóasá 220 Hafnarfirði		
Verkihið/Verknúmer Snið, afstöðumynd Einlínumynd		
Blad.nr. 1/2	Teikningamúmer SH	Kvarði 1:50 og 1:500
Hannað SH	Teiknað SH	Dags. 15.mars 2000
Yfirfarð Sigrún Pásson	Samb. Sigrún Pásson	Breyting
Rafteiknistofa Sigurjóns Harðarsonar Hraunbrún 30 220 Hafnarfirði sími 5651845, 898 0970		