




D-1  
LÓÐRÉTT SNIÐ ÞAKKANT 1 : 5

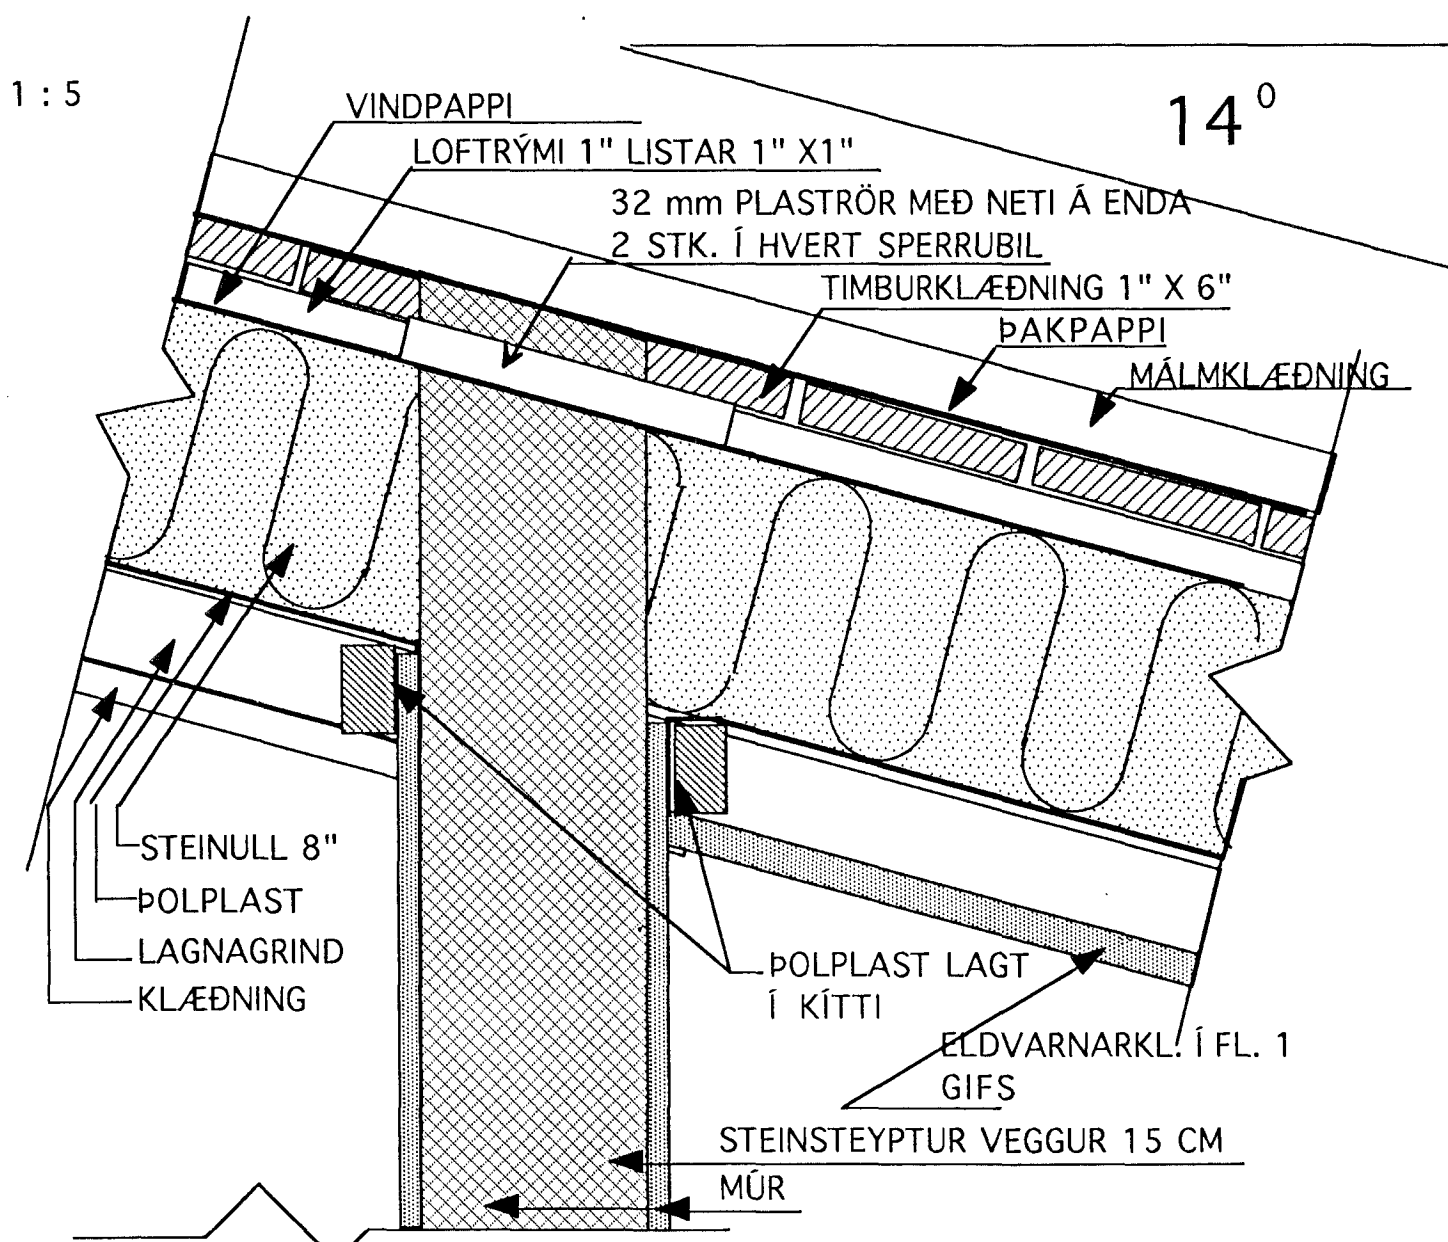

D-3  
LÓÐRÉTT SNIÐ VEGG Á MILLI BÍLG. -ÍBÚÐAR 1 : 5

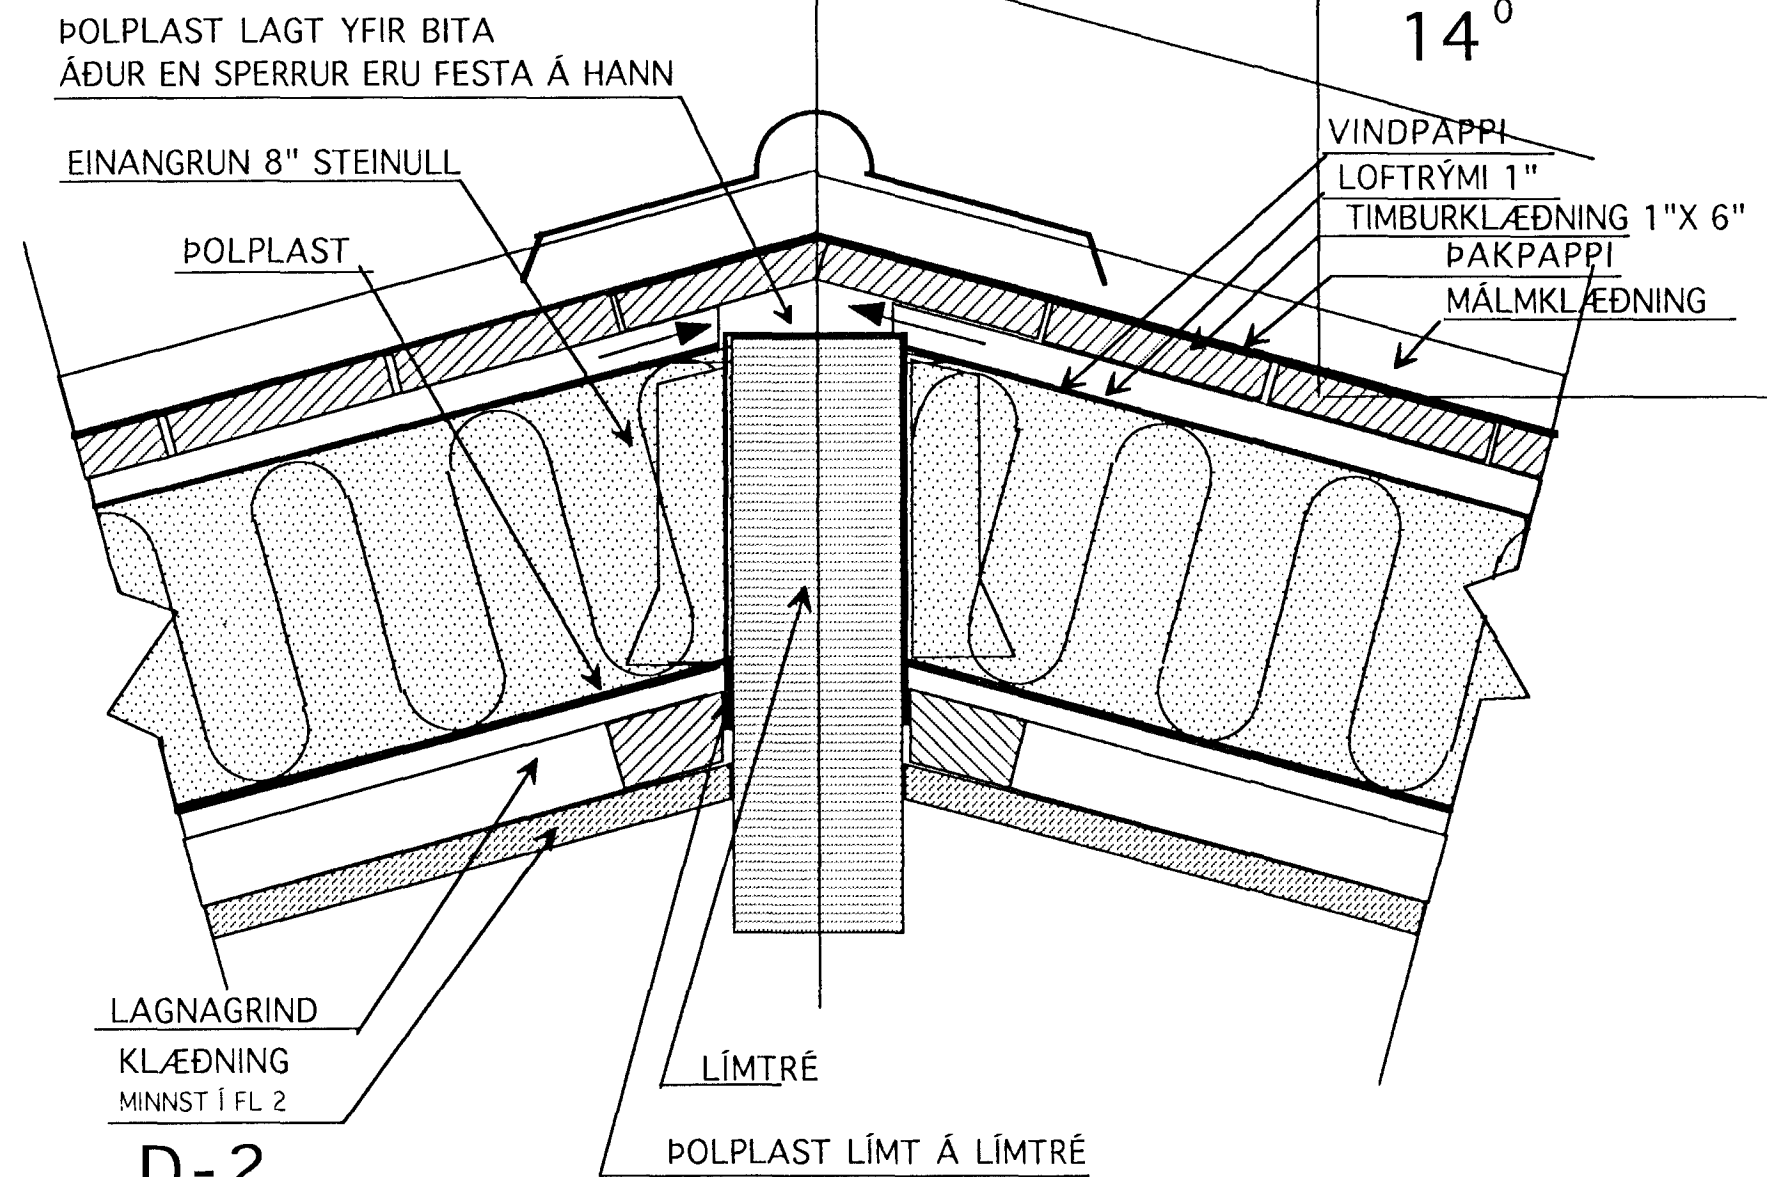

D-2  
LÓÐRÉTT SNIÐ Í MÆNI 1 : 5 (STÁL BITAR ELDVARDIR)

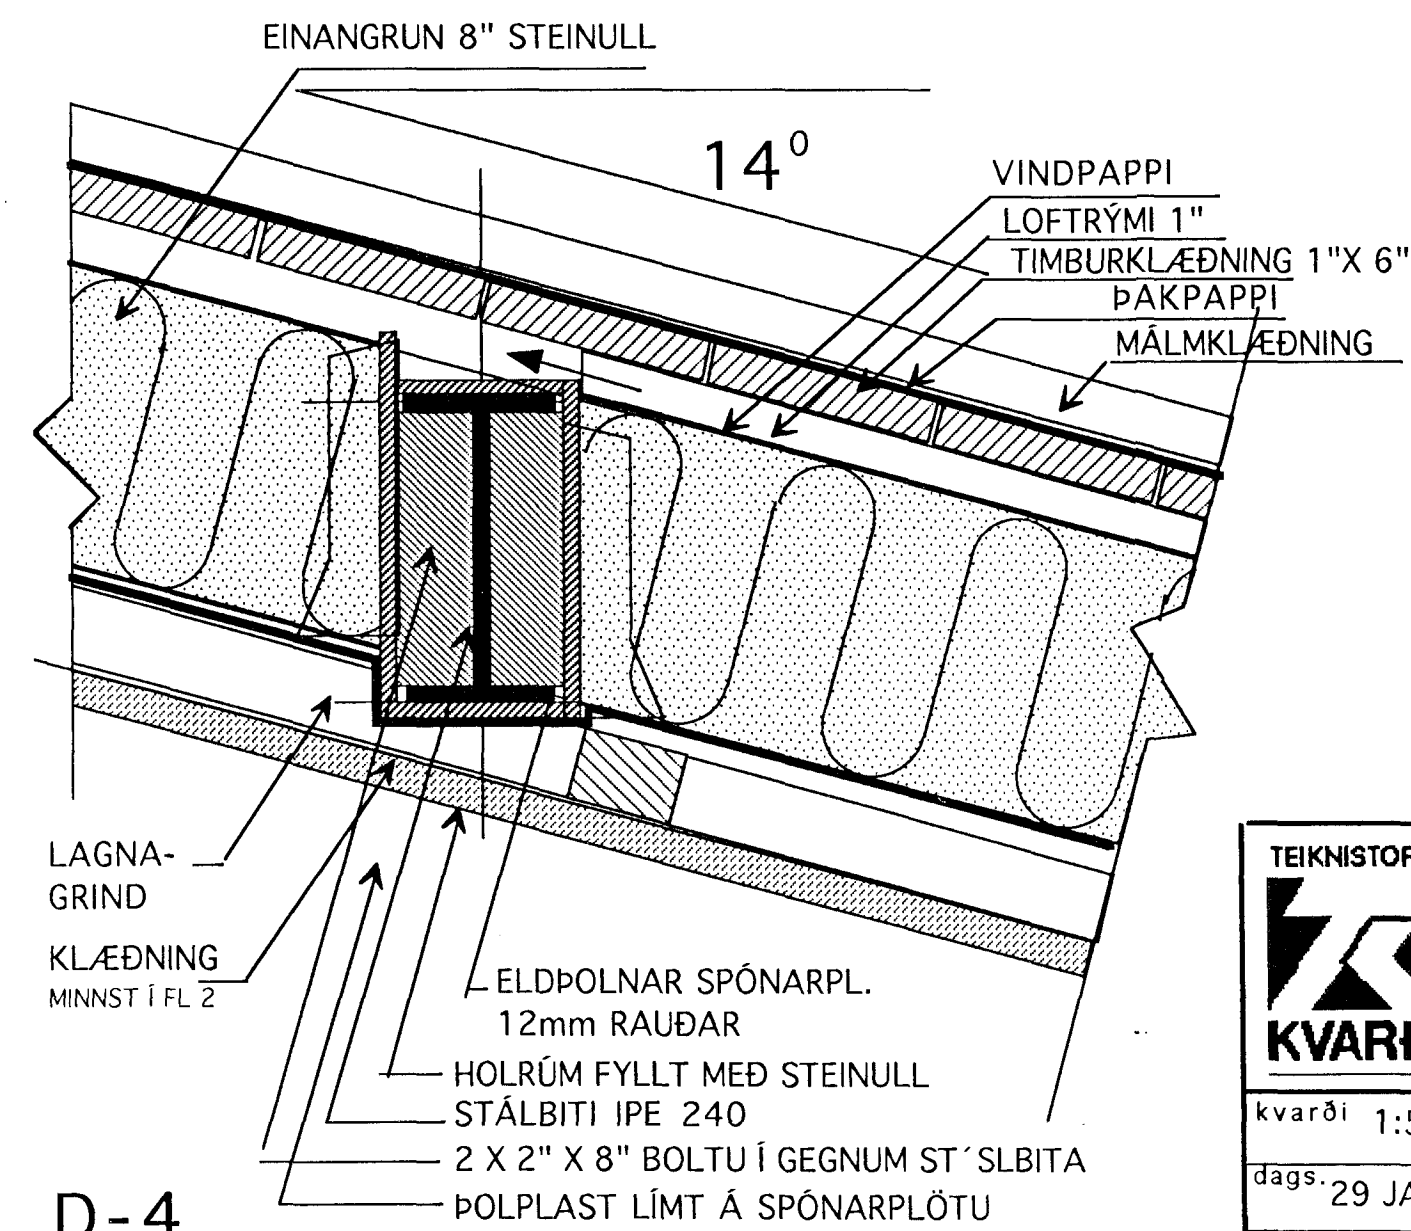

D-4  
LÓÐRÉTT SNIÐ Í BURÐARBITA 1 : 5 (STÁL BITAR ELDVARDIR)

Þessi teikning er hluti af teikningu  
Hafnarfjörður  
Alfredur Jónsson

	Verkefni: <b>SPÓAAS 3 HAFNARFIRÐI</b>
	Heiti: <b>DEILIMYNDIR</b>
kvarði 1:5	verk.nr 2000
dags. 29 JAN. 2000	dags br..
hönnun G.G.	teikn nr
teikn G.G.	<b>V-4</b>

Hringbraut 17 220 Hafnarfjörður.  
S. 555 2020 FAX 555 2021