





SPÓAÁS 4 HAFNARFIRÐI.



Samþykkt þann

06 SEPT. 1999

Byggingafulltrúinn í Hafnarfirði
Erlendur Hjálmarsson

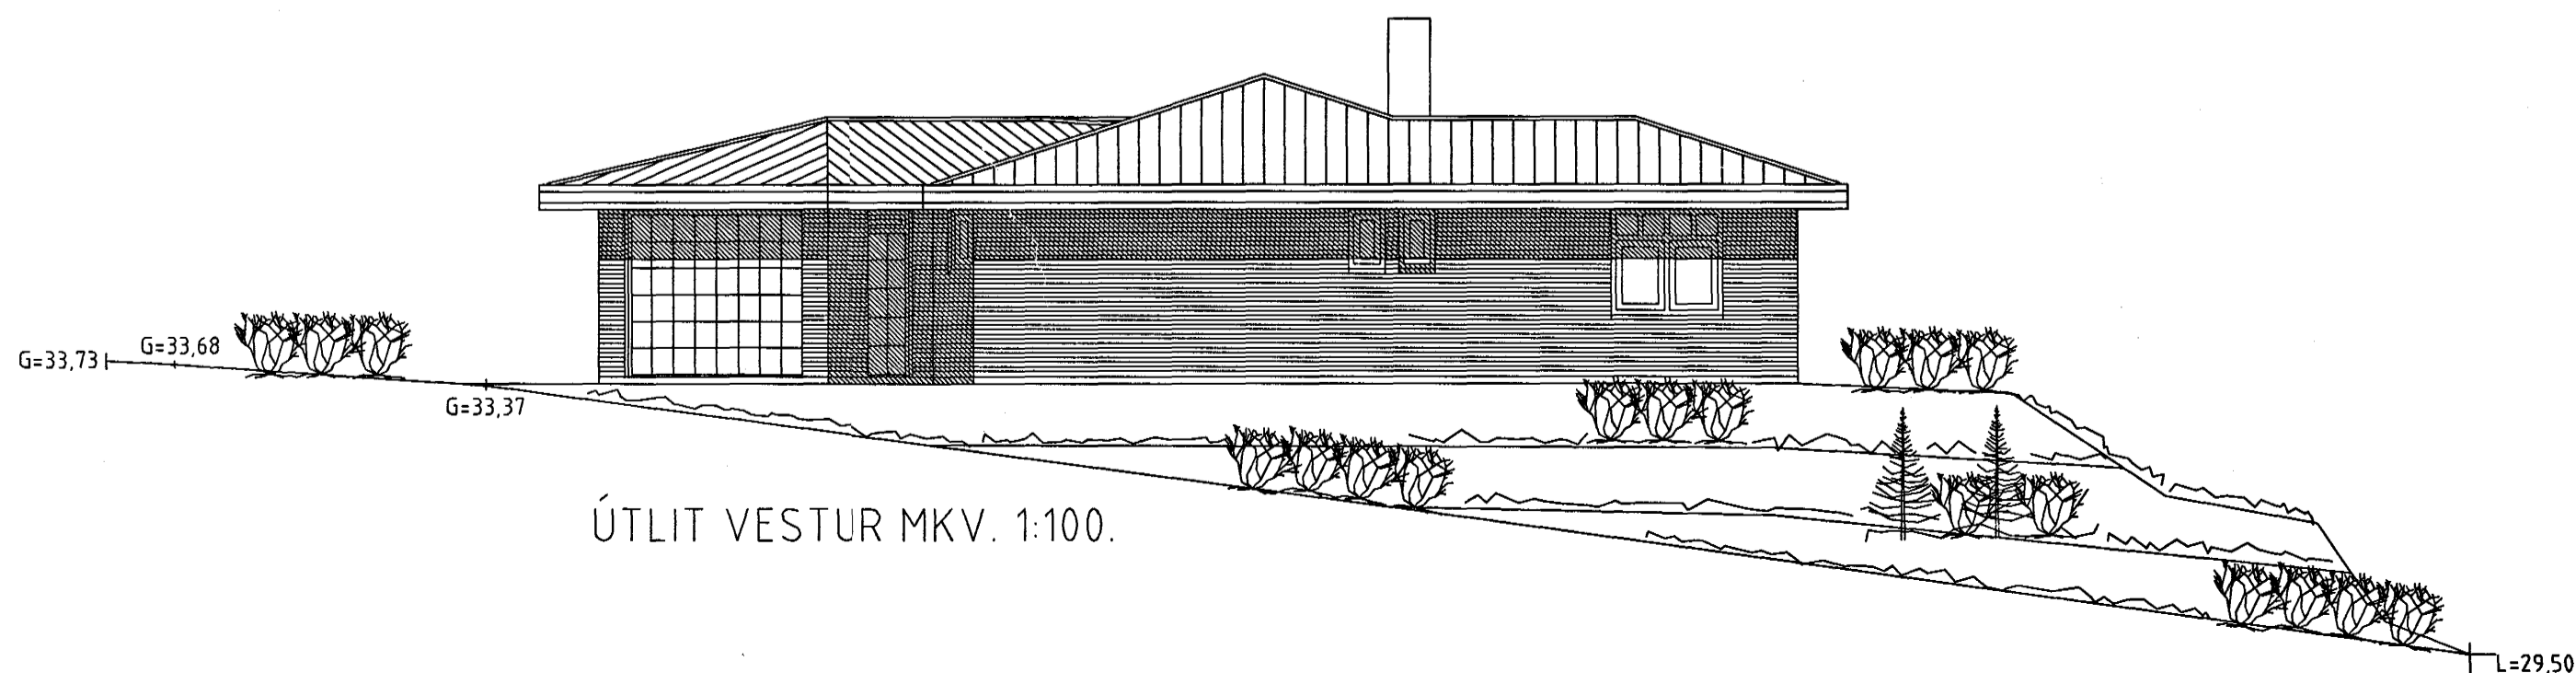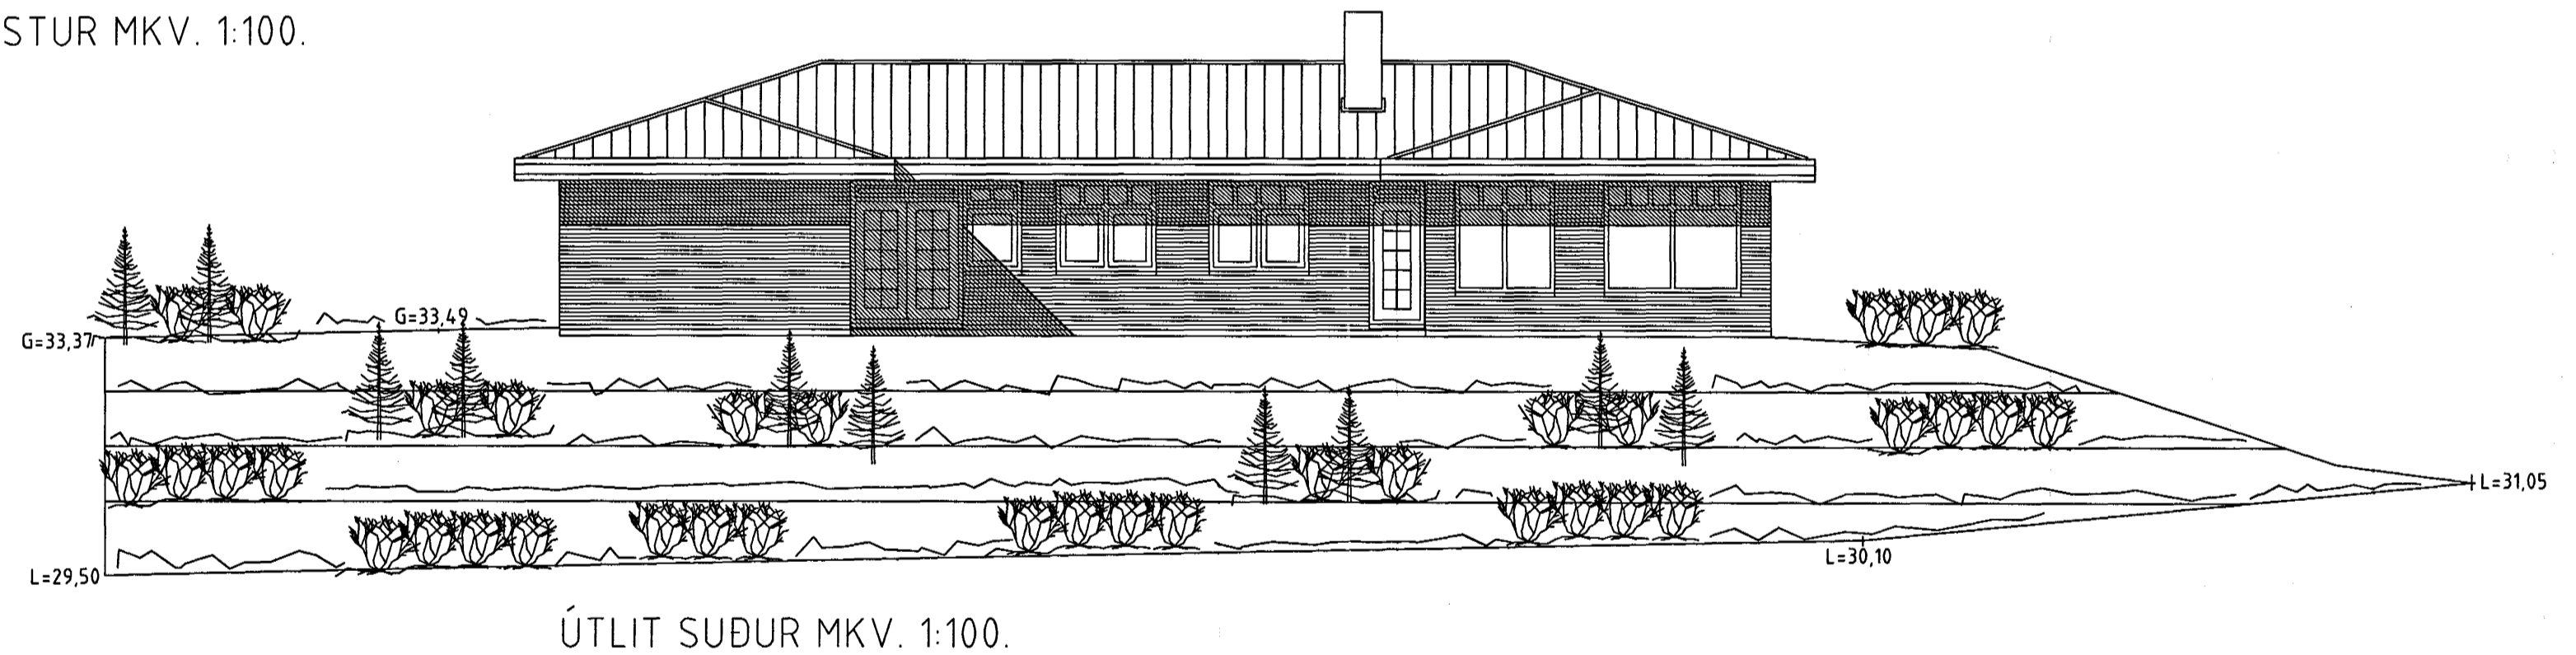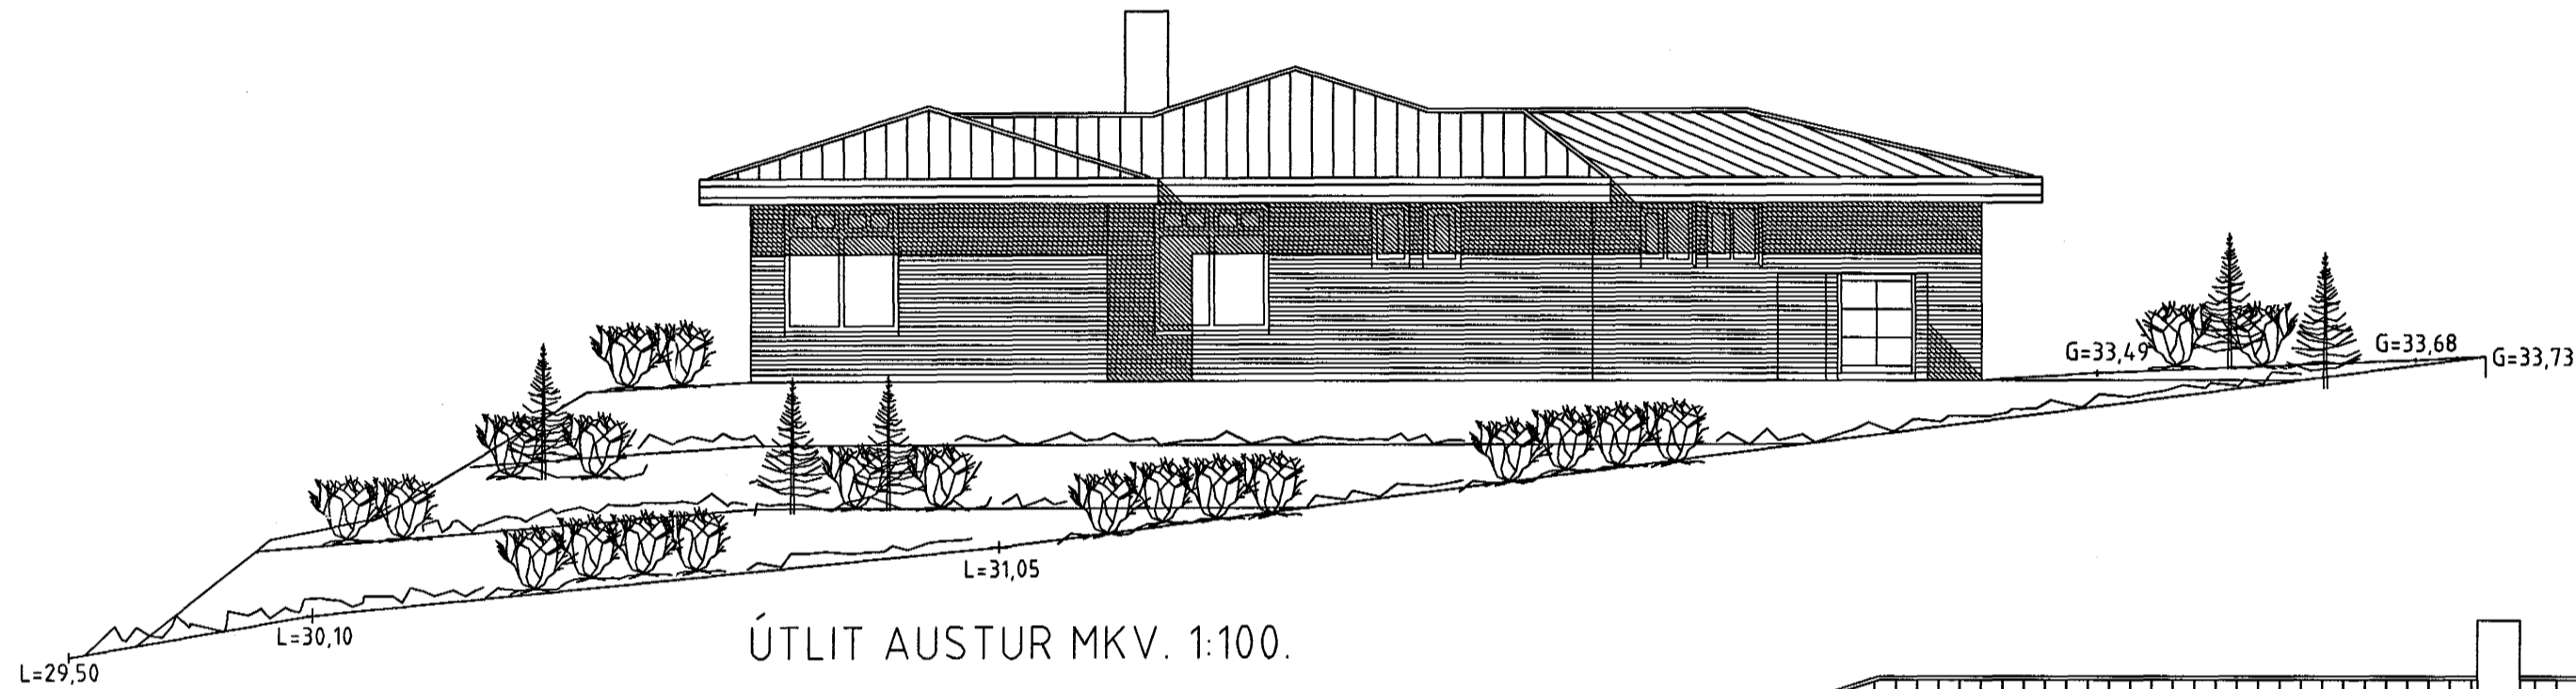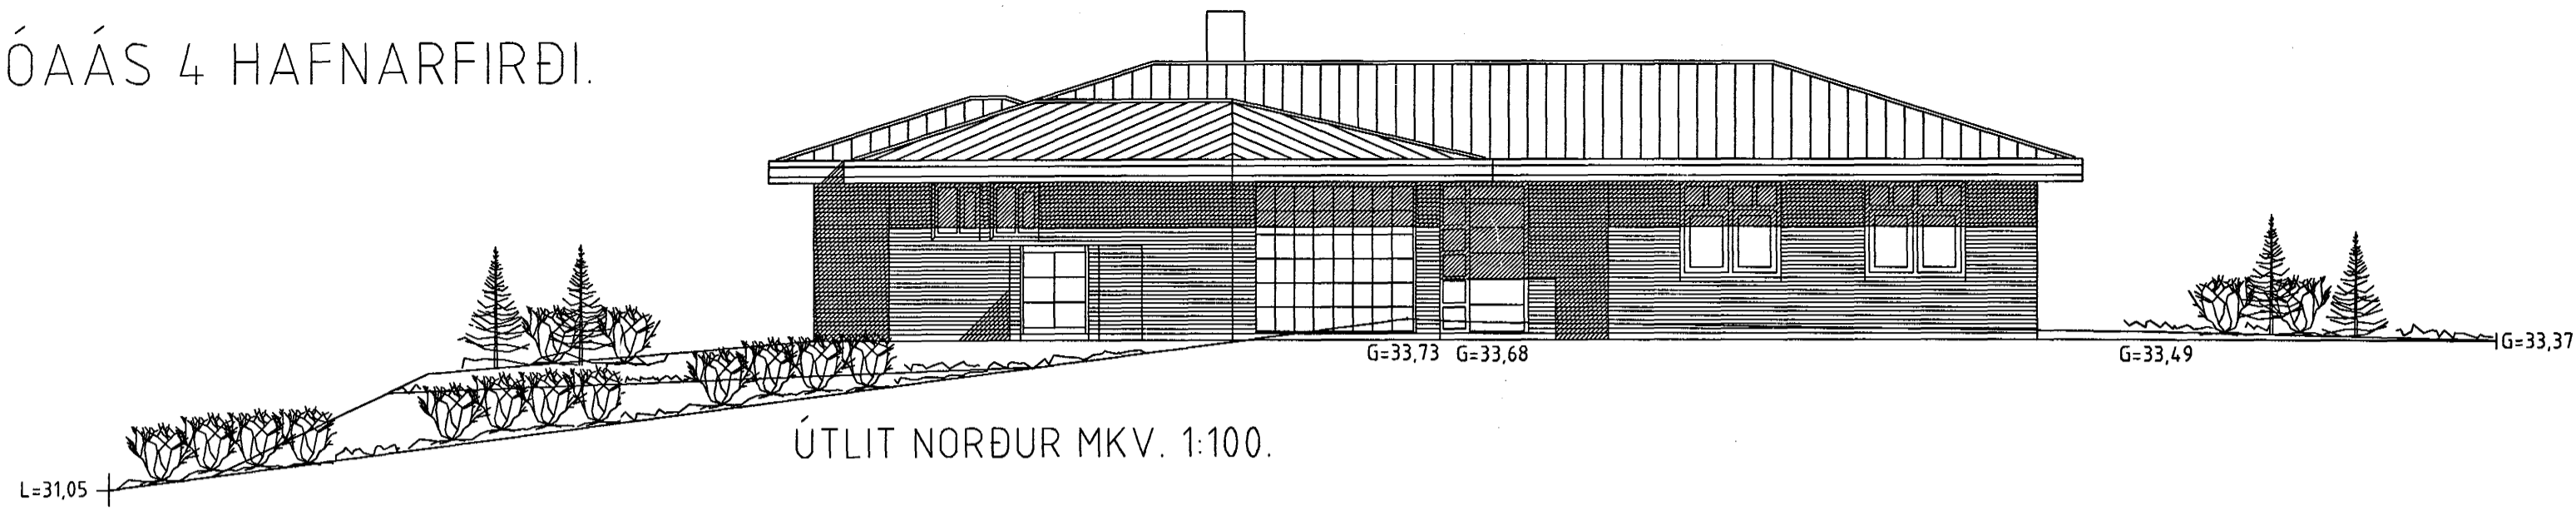

SPÓAÁS 4 HAFNARFIRÐI.

Sigurður Þorvarðarson byggingafræðingur bfi.
Teiknistofan Strandgötu 11 220 Hafnarfirði.
STH. teiknistofan ehf. kt. 510298-2769. Kt. aðalhönnuðar: 141250-4189.
Sími: 5651510. Fax: 5651299. Netfang: teiknistofan@istandia.is

Skýringar:	Aðaluppdráttur.
Teikning:	Útlitsmyndir
Mælikvarði:	1 : 100.
Undirskrift:	<i>[Signature]</i>
Blað nr:	3 af 4. Dagsetning: 25 ágúst 1999.
Breytt:	