


# SPÓAÁS 4 HAFNARFIRÐI.




Samþykkt þann

06 SEPT. 1999


Byggingafræðingur í Hafnarfirði  
Erlendur Hjálmarsson

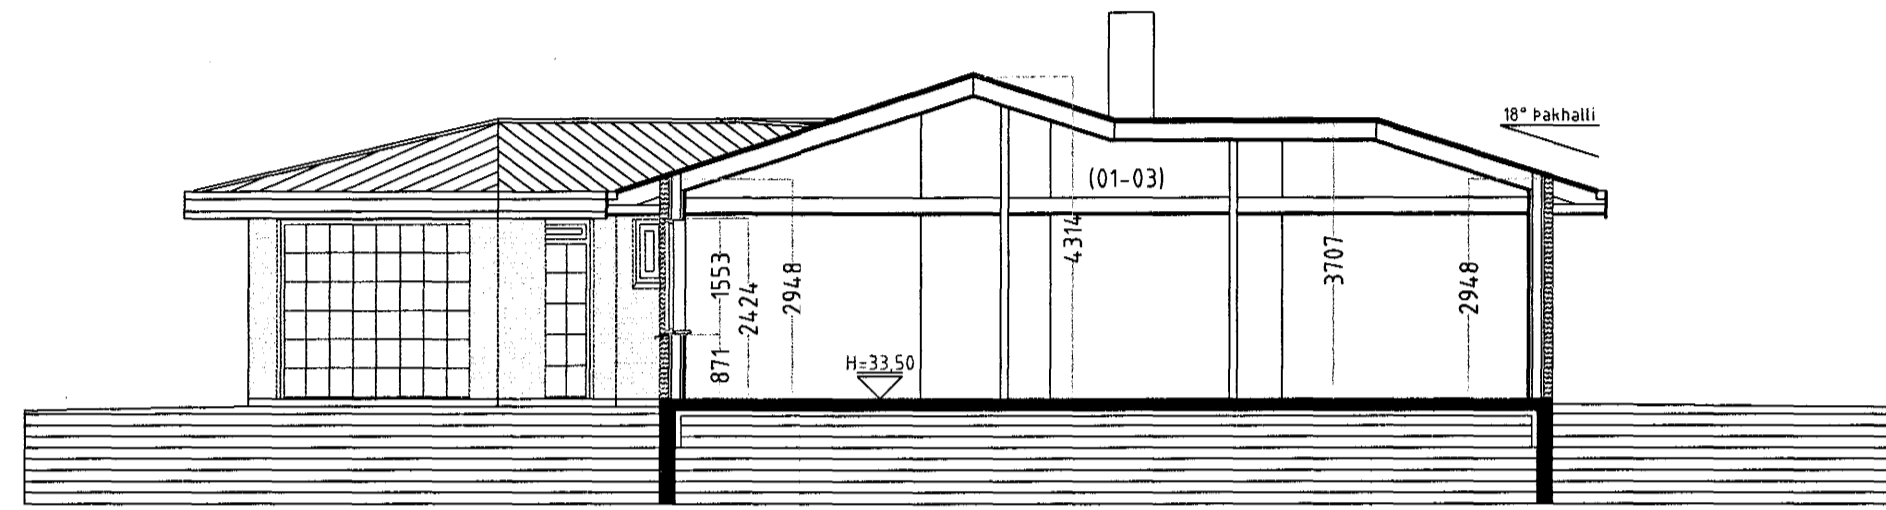

SNID A-A MKV. 1:100.

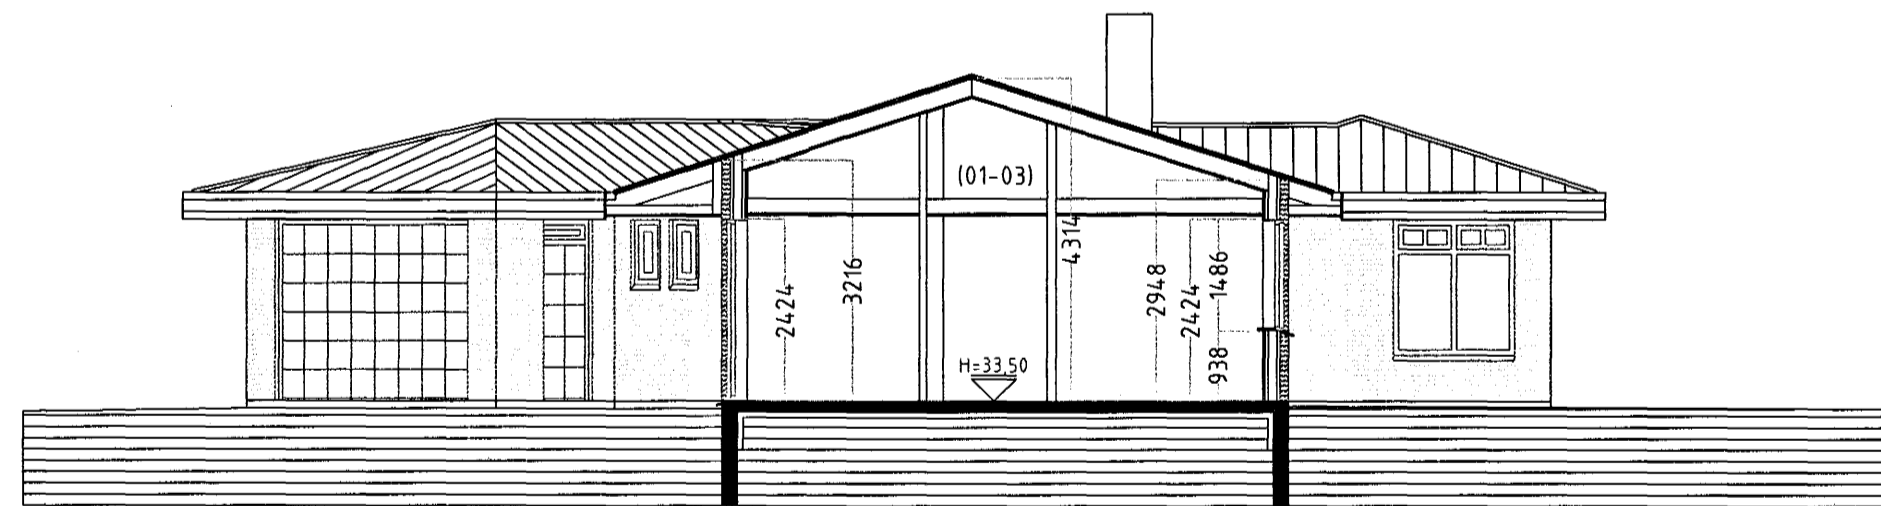

SNID B-B MKV. 1:100.

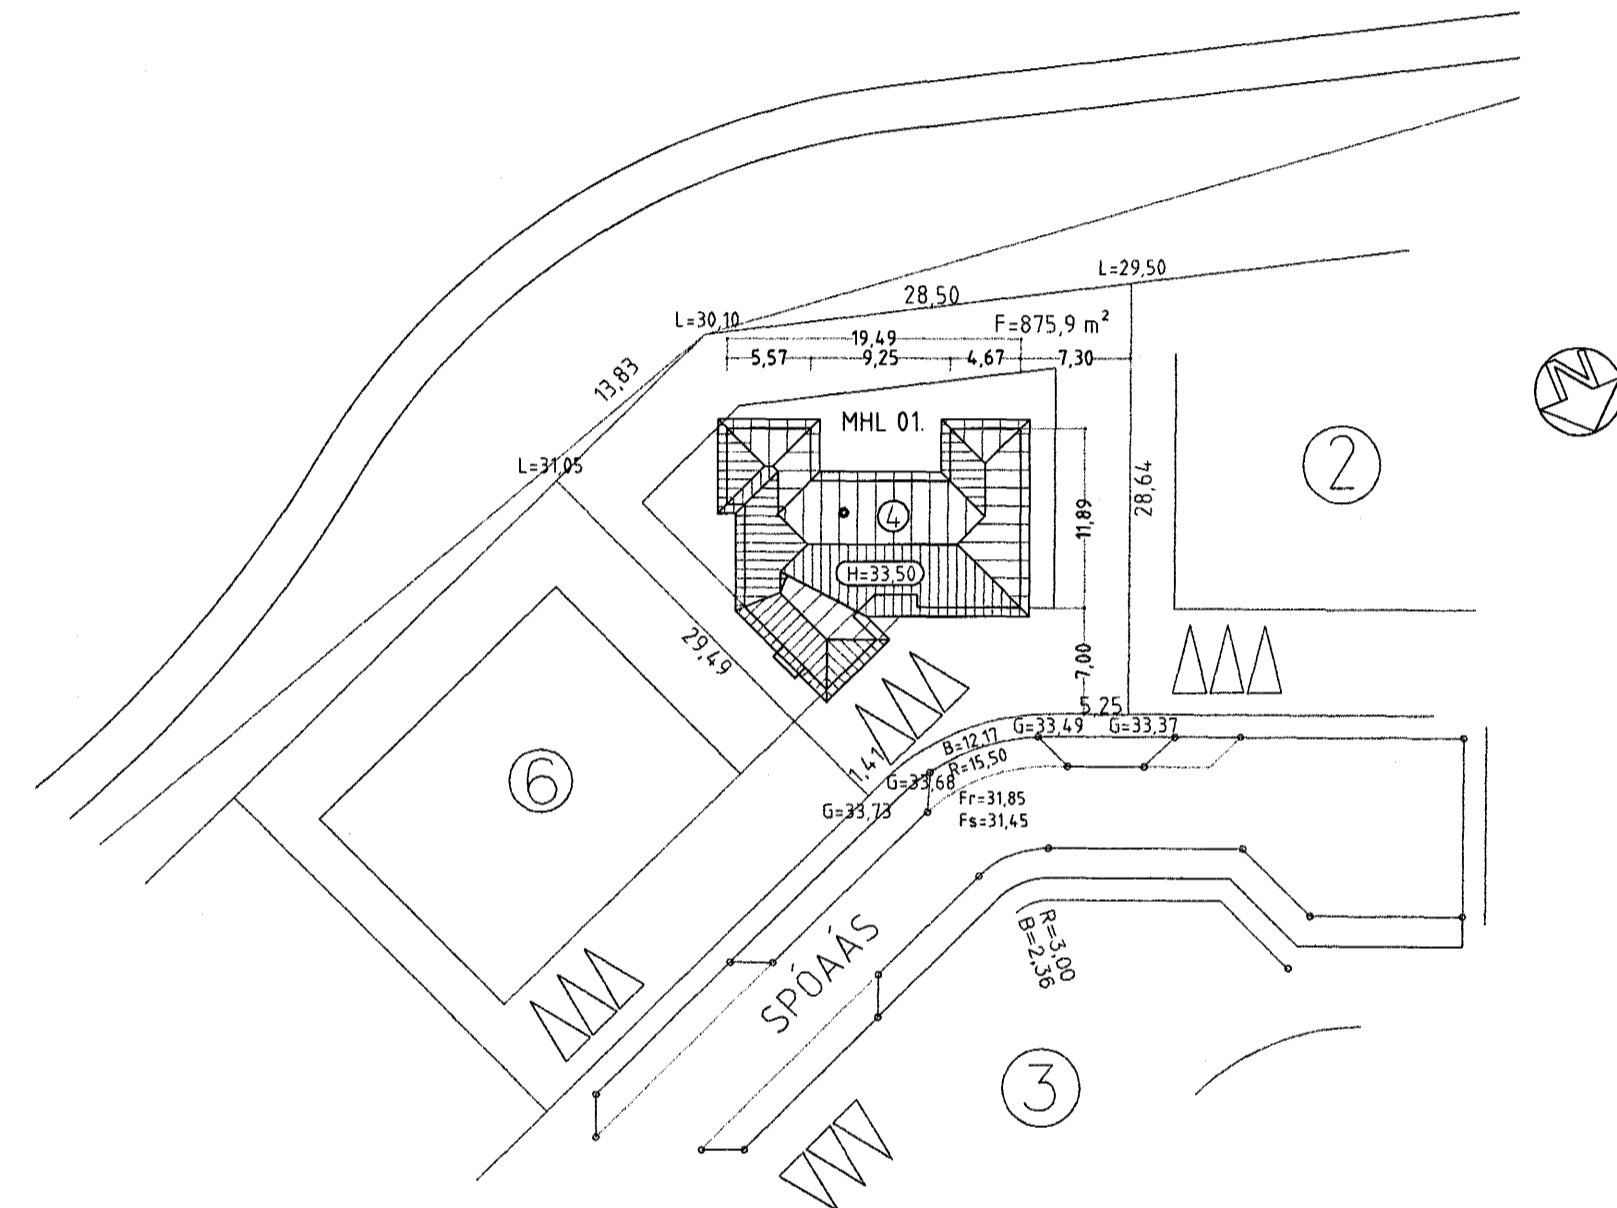

AFSTÖÐUMYND MKV. 1:500.

## SPÓAÁS 4 HAFNARFIRÐI.

Sigurður Þorvarðarson byggingafræðingur bfi.  
Teiknistofan Strandgötu 11 220 Hafnarfirði.  
STH teiknistofan ehf. kt. 510298-2769. Kt. aðalhönnuðar: 141250-4189.  
Sími: 5651510. Fax: 5651299. Netfang: teiknistofan@islandia.is

Skýringar:	Aðaluppdráttur.
Teikning:	Snið og afstöðumynd.
Mælikvæði:	1:100. & 1:500.
Undirskrift:	<i>27/899</i>
Blað nr:	2 af 4. Dagsetning: 25 ágúst 1999.
Breytt:	