


SPÓAÁS 4 HAFNARFIRÐI.

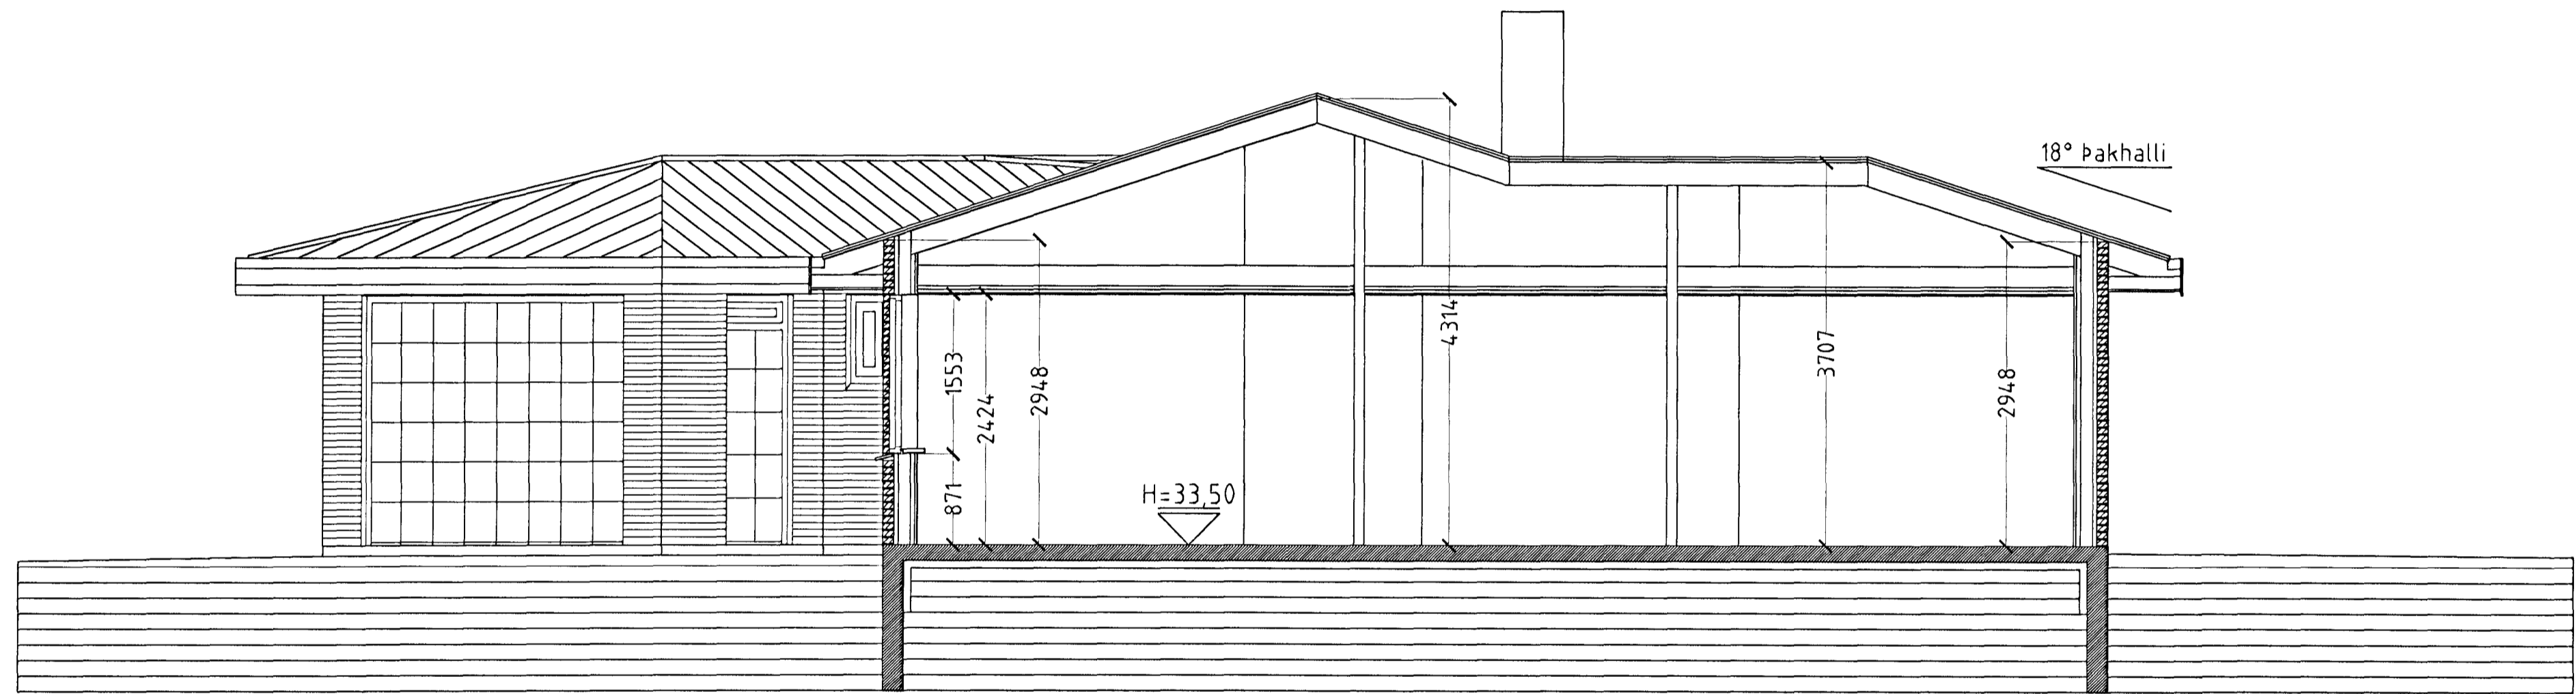

SNIÐ A-A MKV. 1:50.

Byggingafulltrúi Hafnarfjarðar  
Alfreitt Þann  
21 JULI 2000  
*GS*

SPÓAÁS 4 HAFNARFIRÐI.

Sigurður Þorvarðarson byggingafræðingur b.í.  
Teiknistofan Strandgötu 11 220 Hafnarfirði.  
STH. teiknistofan ehf. kt. 510298-2769. Kt. aðalhönnuðar: 141250-4189.  
Sími: 5651510. Fax: 5651299. Netfang: teiknistofan@islandia.is

Skýringar:	Séruppráttur.
Teikning:	Hlutfamyndir.
Mælikvarði:	1:5 / 1:1.
Undirskrift:	<i>Alfreitt Þann</i>
Blað nr:	2 af 5. Dagsetning: 15 nóvember 1999.
Breytt:	