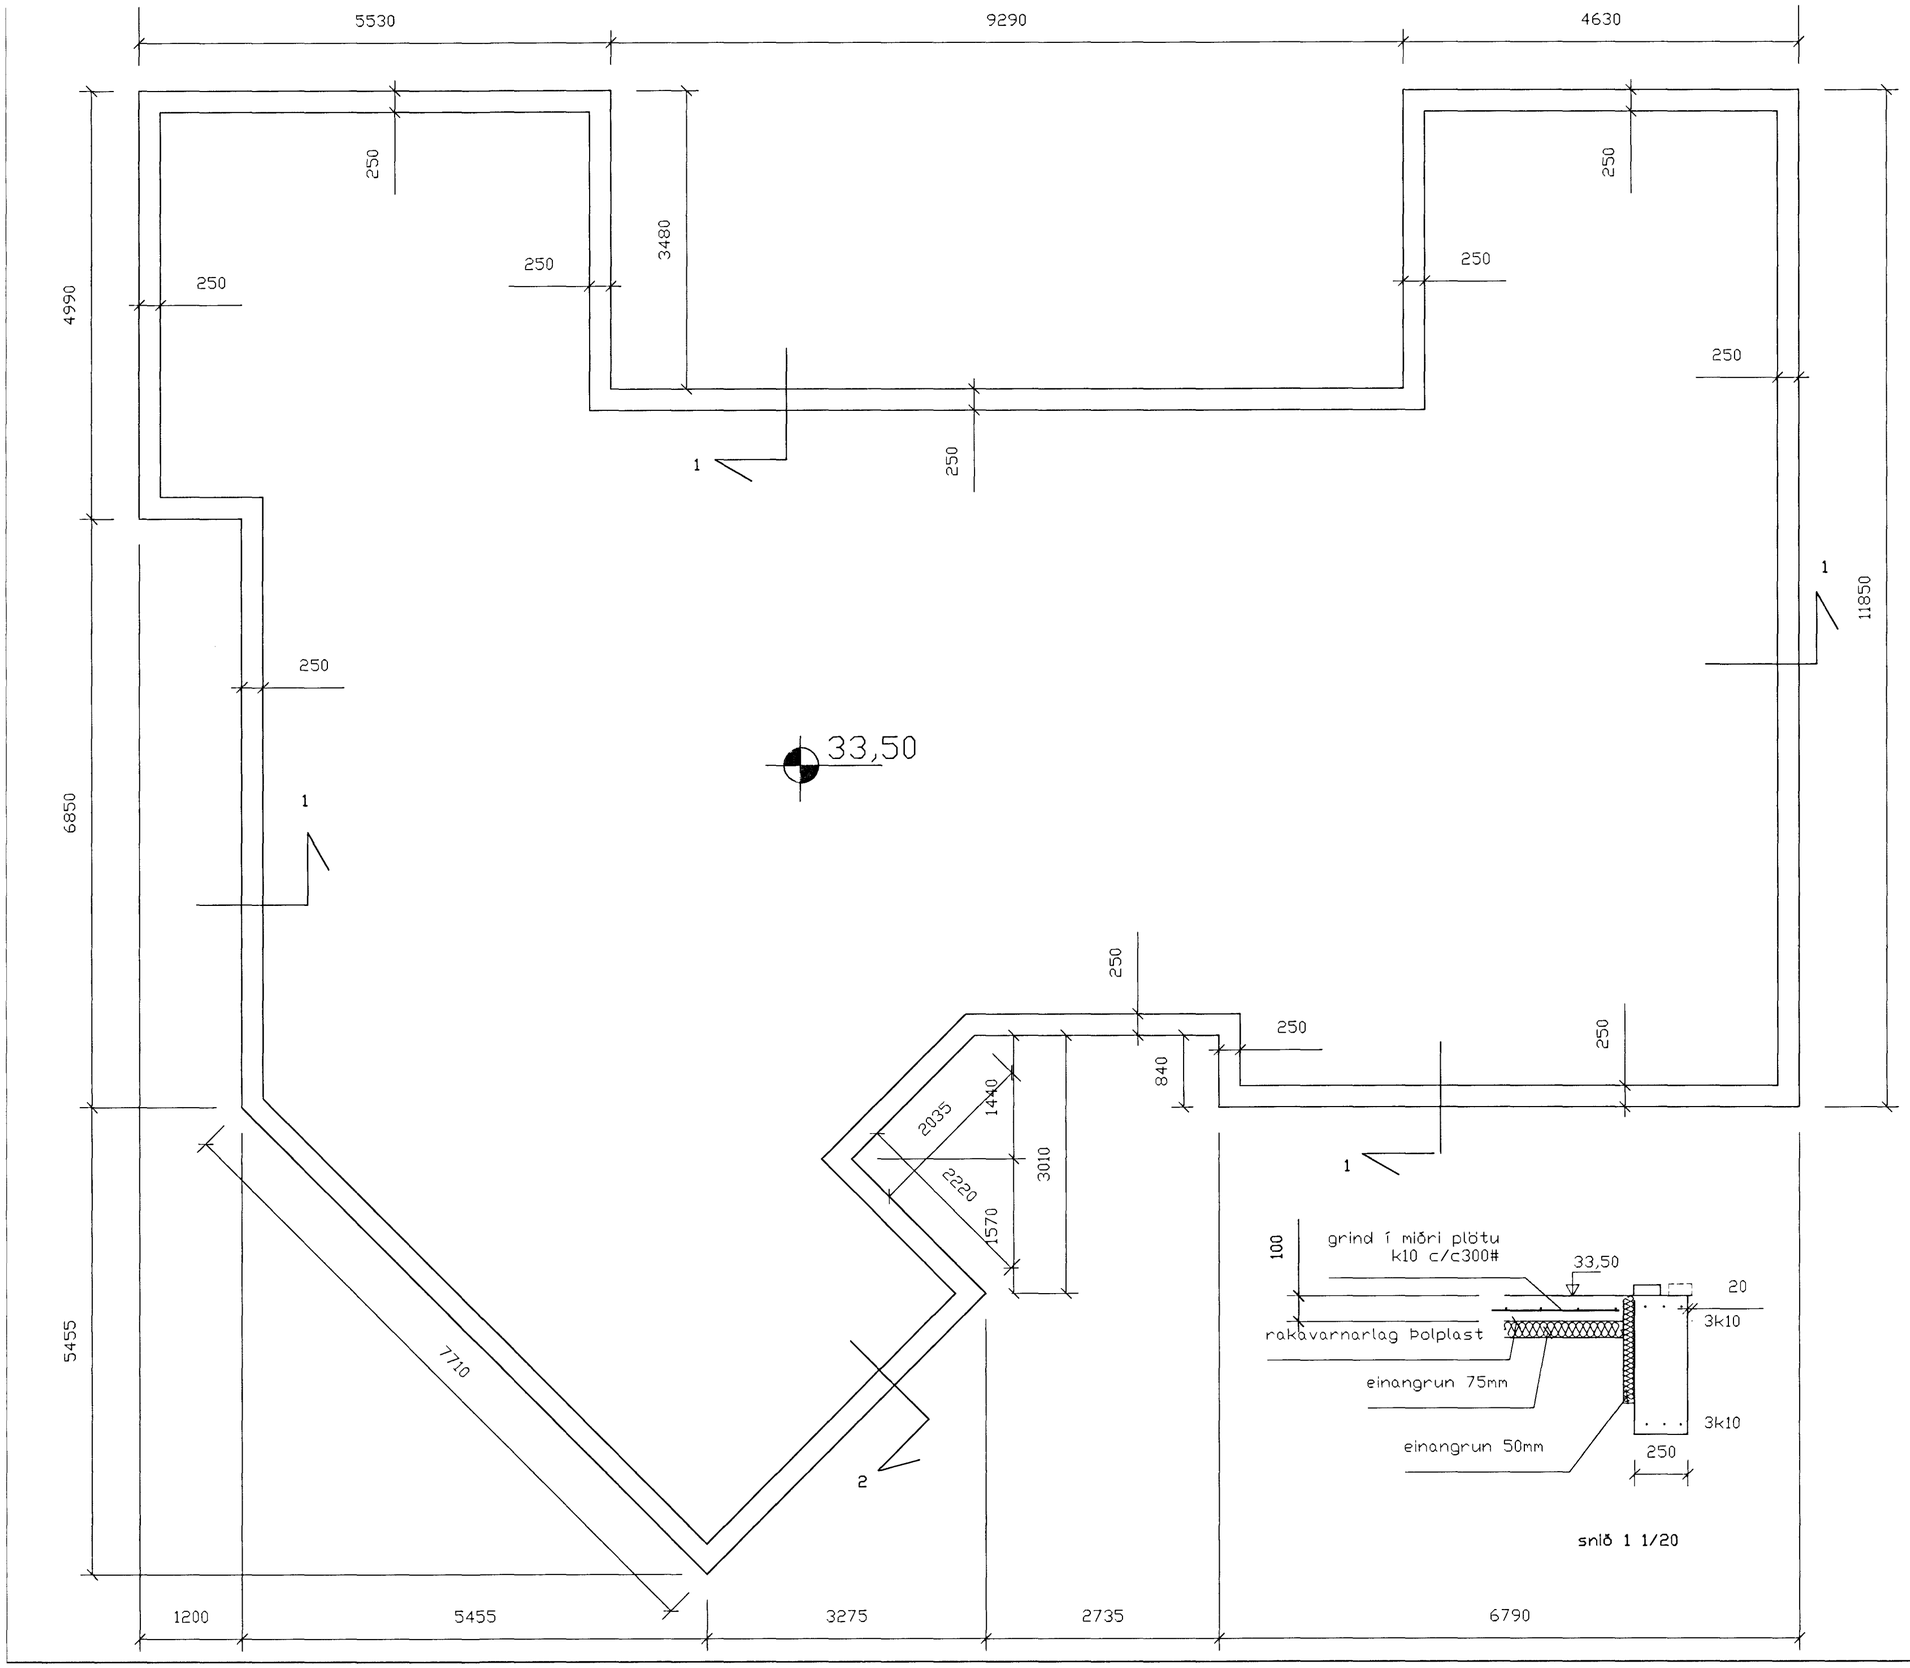

snið 1 1/20

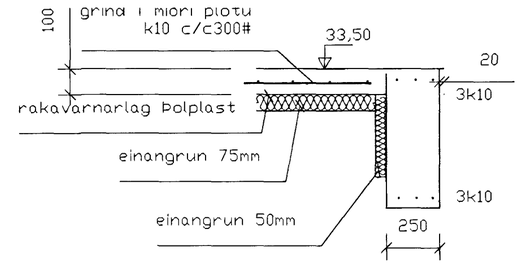

snið 2 1/20

SKÝRINGAR

STEYPA=S250
LOFTINNIHALD > 5%
V/S-TALA < 0,55
BENDISTÁL= K≤410
þAR SEM HÆÐ UNDIRSTAÐA ER > 120 SM KOMI EINFÖLD GRIND K10 c/c 300#
FYLLING INN í SÖKKLA SKAL VERA FRÓSTFRÍ OG þJAPPAST í 30 SM LÖGUM
UNDIRSTÖÐUR HVÍLA Á KLÖPP.
MESTA ÁLAG Á UNDIRSTÖÐUR < 500 kN/M

BR.	DAGS.	EÐLI BREITINGA	SIGN.

Spóaás 4 Hafnarfirði

undirstöður málteikning og snið

mælikv: 1/50 og 1/20

DAGS. Október 99
VERK NR. 9961
TEIKN. NR. 1-02
HANNAÐ Sigurður
TEIKNAÐ Sigurður
YFIRFARIÐ

Byggingafulltrúi Hafnarfjarðar
Afgreitt
25 OKT 1999
Sigurbjartur Halldórsson

TÆKNIÞJÓNUSTA SIGURÐAR ÞORLEIFSSONAR ehf
STRANDGÖTU 11 220 HAFNARFIRÐI
SÍMI 555-4255 FAX 565-2875
E-mail taeknithjonusta@islandia.is