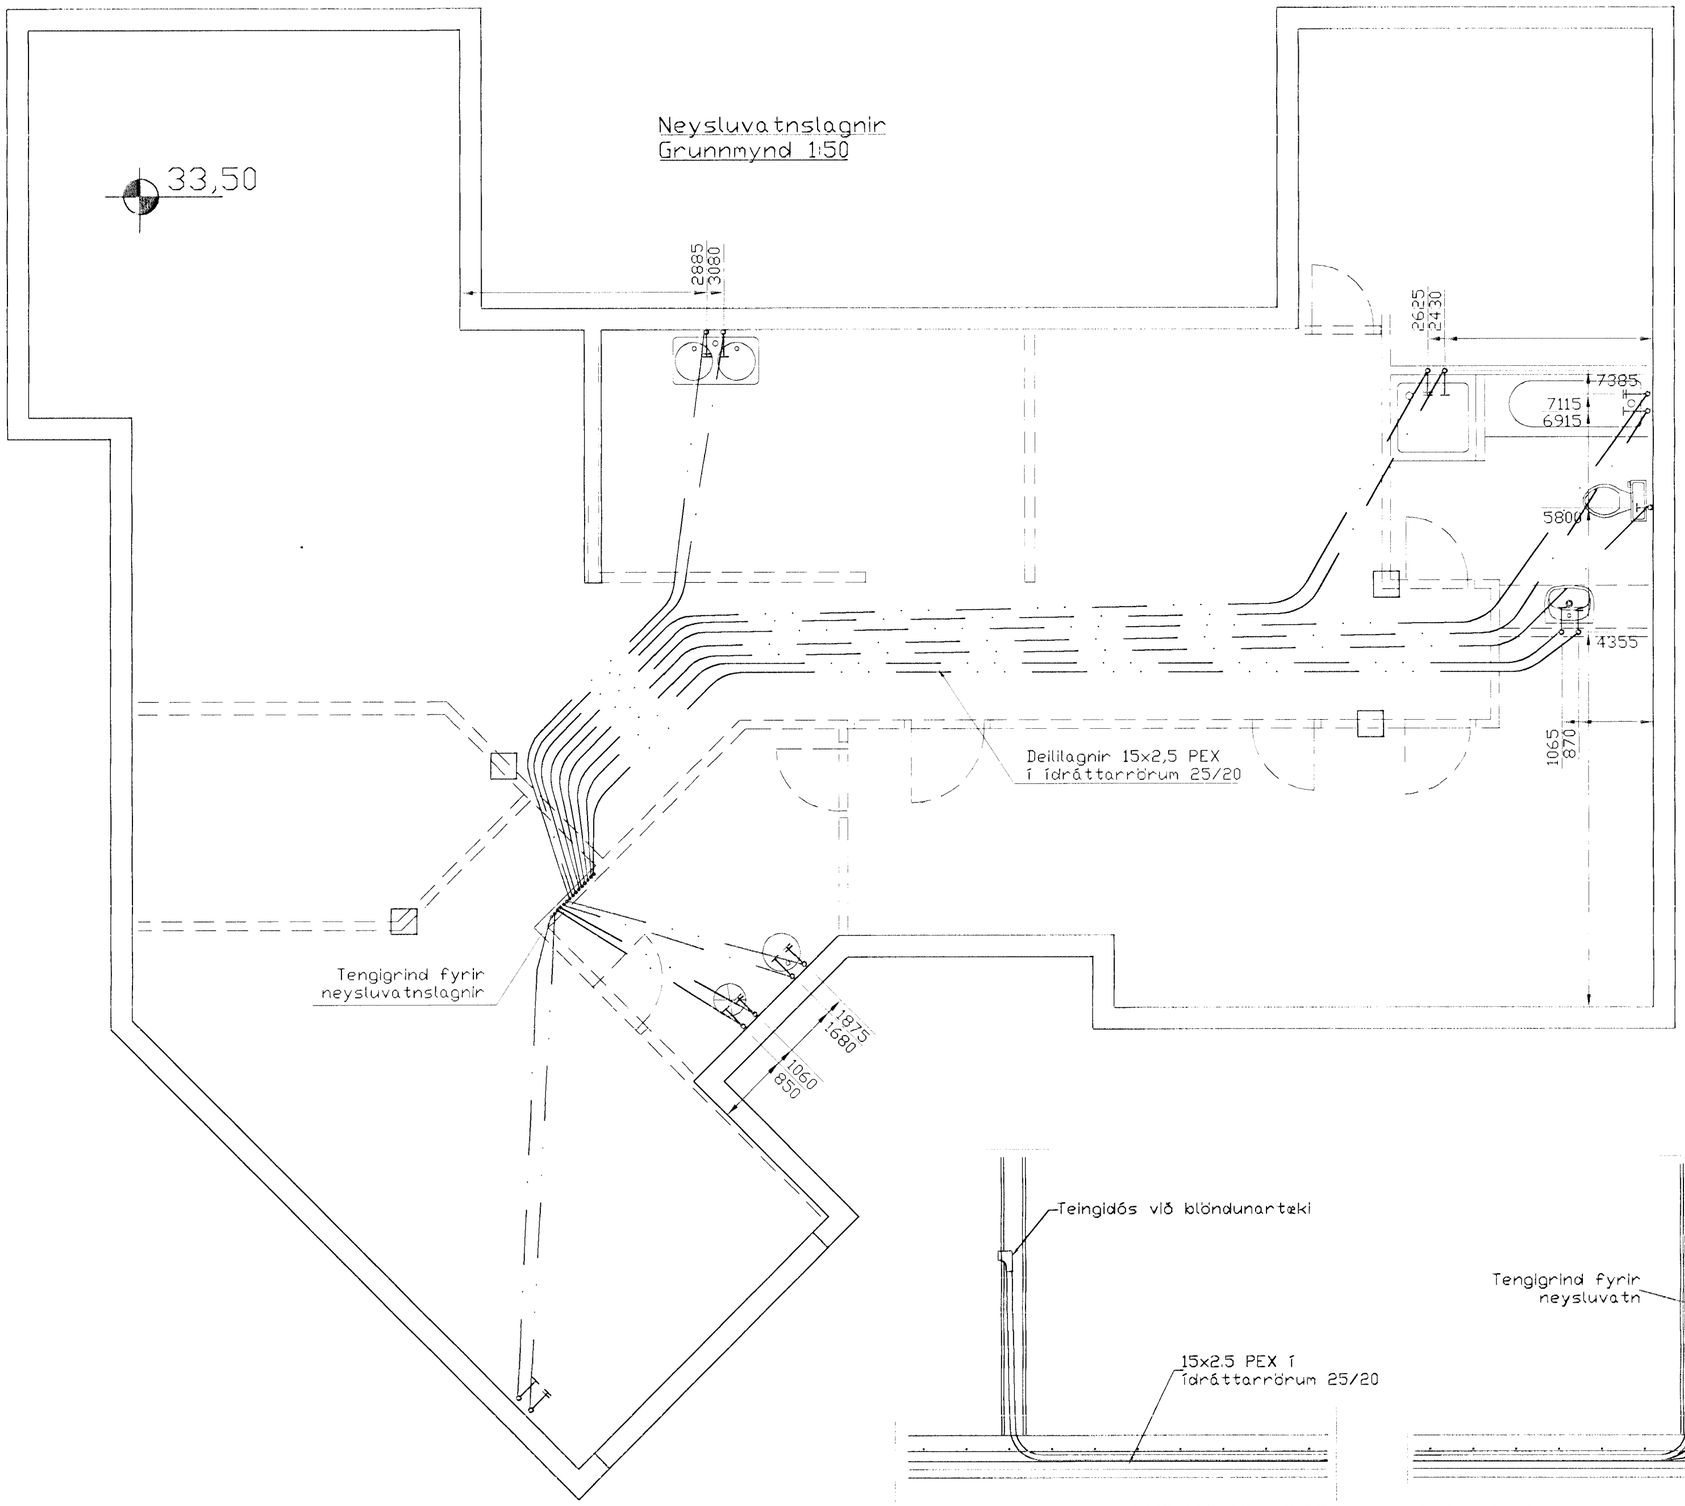

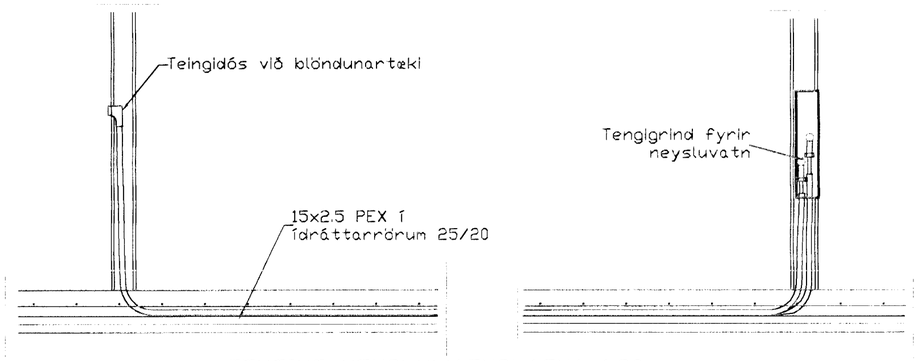

TENGING NEYSLUVATNSLAGNA 1:20

SKÝRINGAR

NEYSLUVATNSLAGNIR ERU PEX 15x2,5 í ÍÐRATTARRÖRUM 25/20
EINGÖNGU SKAL NOTA LAGNAEFNI VIÐURKENNT AF RANNSÓKNARSTOFNUN BYGGINGARIÐNAÐARINS.
LAGNIR, TENGIDÓSIR OG DEILIGRINDUR SKULU VERA FRÁ SAMMA FRAMLEIÐANDA OG PASSA SAMAN.
SETJA SKAL FESTINGAR Á LAGNIR c/c 150 cm, VIÐ BEYGJUR SKAL SETJA 3 FESTINGAR.
BEYGJURADÍUS SKAL ÁVALLT VERA STÆRRI EN 5 * YTRA þVERMÁL PÍPNA.

þRÝSTIPRÓFUN Á PLASTLÖGNUM SKIÐTIST Í 2 LOTUR
FYRRI LOTA ER FRAMKVÆMD Í 1 KLUKKUSTUND OG ER þRÝSTINGUR 15 BAR FYRIR NEYSLUVATN.
SEINNI LOTAN ER GERÐ Í BEINU FRAMHALDI AF FYRRI LOTU OG SAMI þRÝSTINGUR NOTAÐUR SEINNI LOTA SKAL STANDA Í 2 KLUKKUSTUNDIR.
FYLLA SKAL ÚT PRÓFUNARBLAÐ SEM SÝNIR NIÐURSTÖÐUR PRÓFUNAR.

Br.	Dags.	Eðli breytinga	Sign

Spóaás 4
Hafnarfirði

Neysluvatnslagnir

Byggingafulltrúi Hafnarfjarðar
Afgreitt þann
07 APR 2000
Sigurbjartur Haildórsson

DAGS. Apríl 2000
VERK NR. 9161
TEIKN. NR. 2-02
HANNAÐ Sveinbjörn Hinriksson Kt.160851-2529
TEIKNAÐ Sveinbjörn Hinriksson Kt.160851-2529
YFIRFARIÐ

TÆKNIÞJÓNUSTA SIGURÐAR ÞORLEIFSSONAR ehf
STRANDGÖTU 11 220 HAFNARFIRÐI
SÍMI 555-4255 FAX 565-2875
E-mail taeknithjonusta@islandia.is