


SPÓAÁS 4 HAFNARFIRÐI.

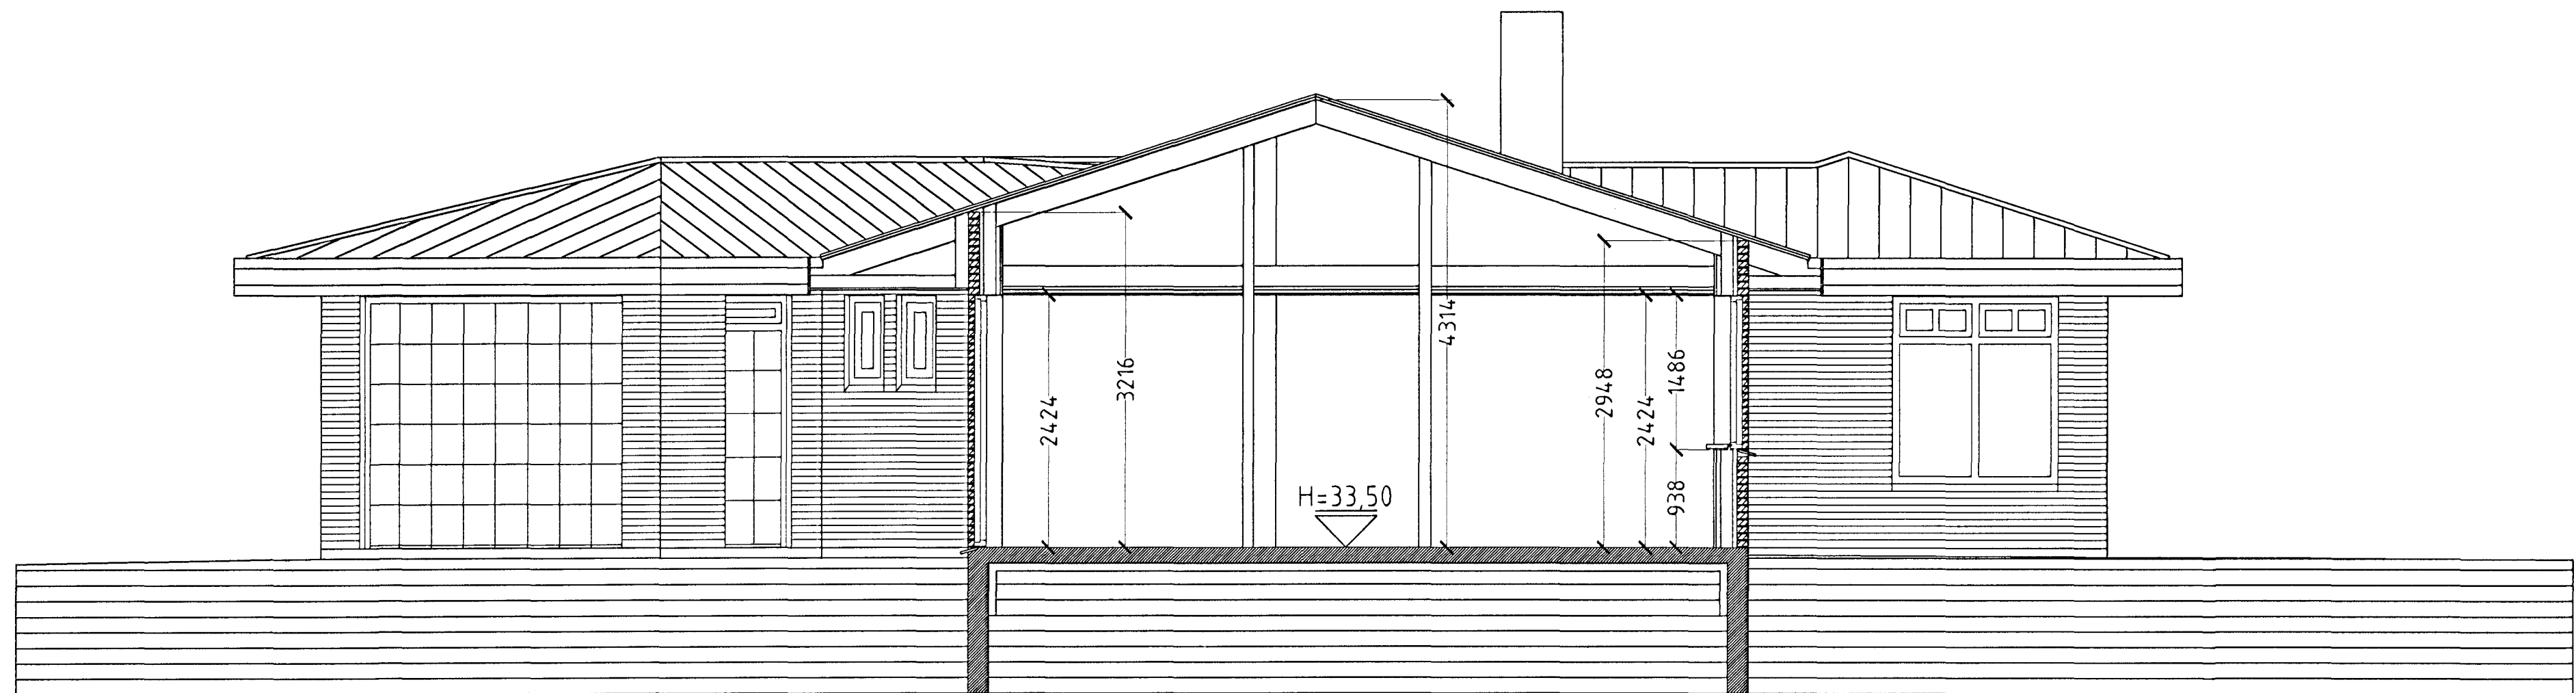

SNID B-B MKV. 1:50.

Byggingafulltrúi Hafnarfjarðar
Afgreitt þann
21 JULI 2000
[Signature]

SPÓAÁS 4 HAFNARFIRÐI.

Sigurður Þorvarðarson byggingafræðingur bfi.
Teiknistofan Strandgötu 11 220 Hafnarfirði.
STH, teiknistofan ehf. kt. 510298-2769. Kt. aðalhönnuðar: 141250-4189.
Sími: 5651510. Fax: 5651299. Netfang: teiknistofan@islandia.is

Skýringar:	Séruppdráttur.
Teikning:	Hlutamyndir.
Mælikvarði:	1:5 / 1:1.
Undirskrift:	[Signature]
Blad nr:	3 af 5. Dagsetning: 15 nóvember 1999.
Breytt:	