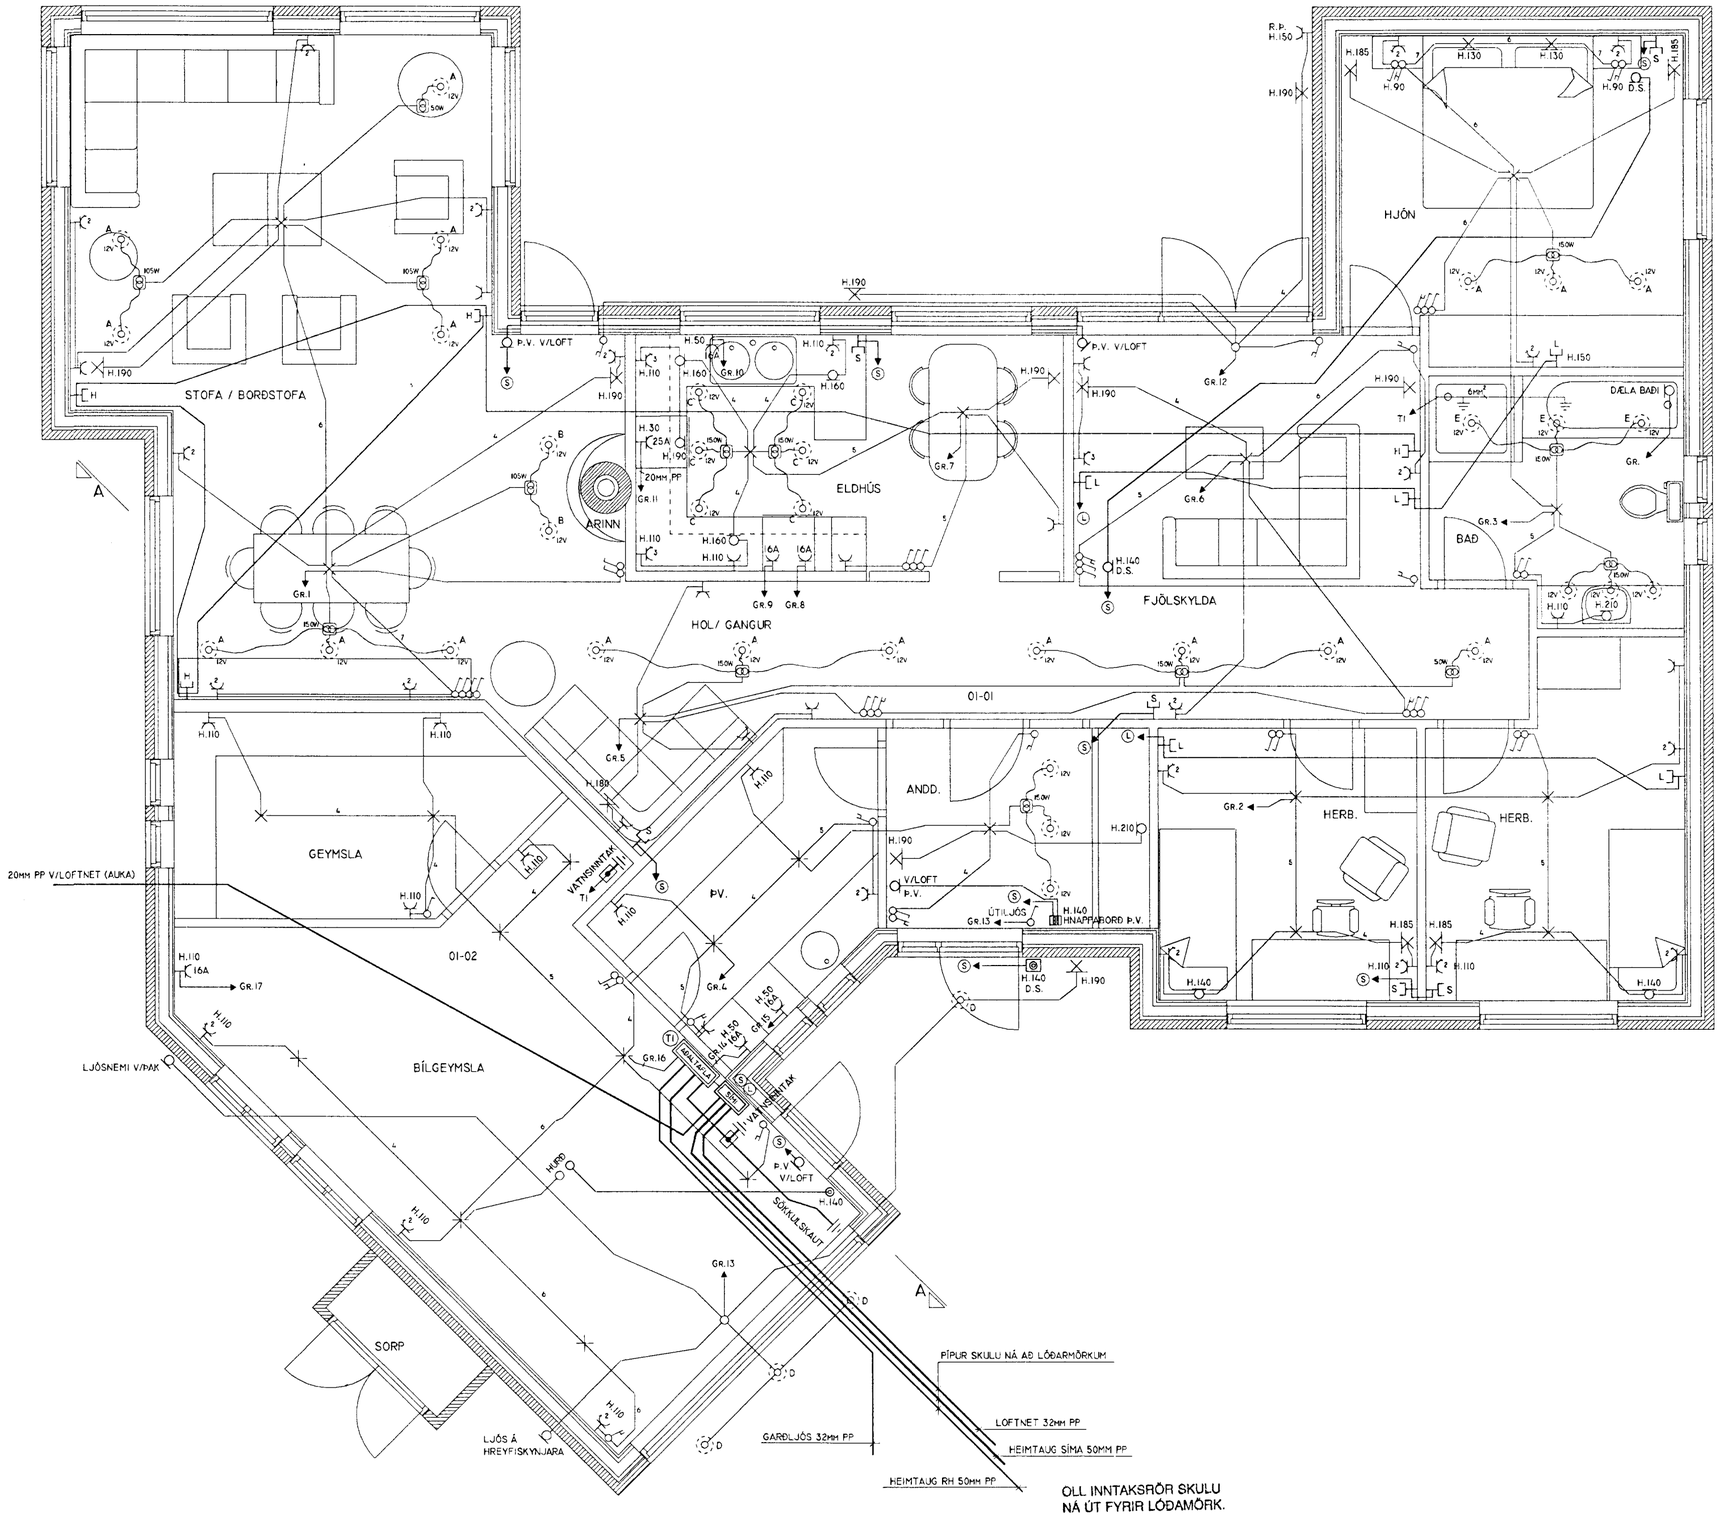

Inntök samþykkt 5/1 2000
f.h. RAFVEITU HAFNARFJARÐAR
Birgir Dagbjartsson

3705

HELGI KR. EIRÍKSSON RAFLAGNAHÖNNUN		DAGS.	03.12.1999	SÍÐA NR.	1 AF 2		
		TEIKN. NR.	AR-01	TÖLVUHEITI	GRSPOAAS4	HANNAÐ	HKE
SKIPHOLT 37, 108 REYKJAVÍK S:568-8388		VERKHLUTI	GRUNNMYND 1. HÆÐ	BREYTING A		TEIKNAÐ	PHS
E-MAIL: TEIKN@LUMEX.IS		MKV.	1:50	BREYTING B		YFIRFARIÐ	HKE

VERKEFNI	SPÓAÁS 4, HAFNARFIRÐI
RAFLÖGN	RAFLÖGN