# SPÓAÁS 6 HAFNARFIRÐI.

Samþykkt þann
0 6 JUNI 2001
Byggingafulltrúinn í Hafnarfirði
F.h. Sigurbjartur Halldórsson

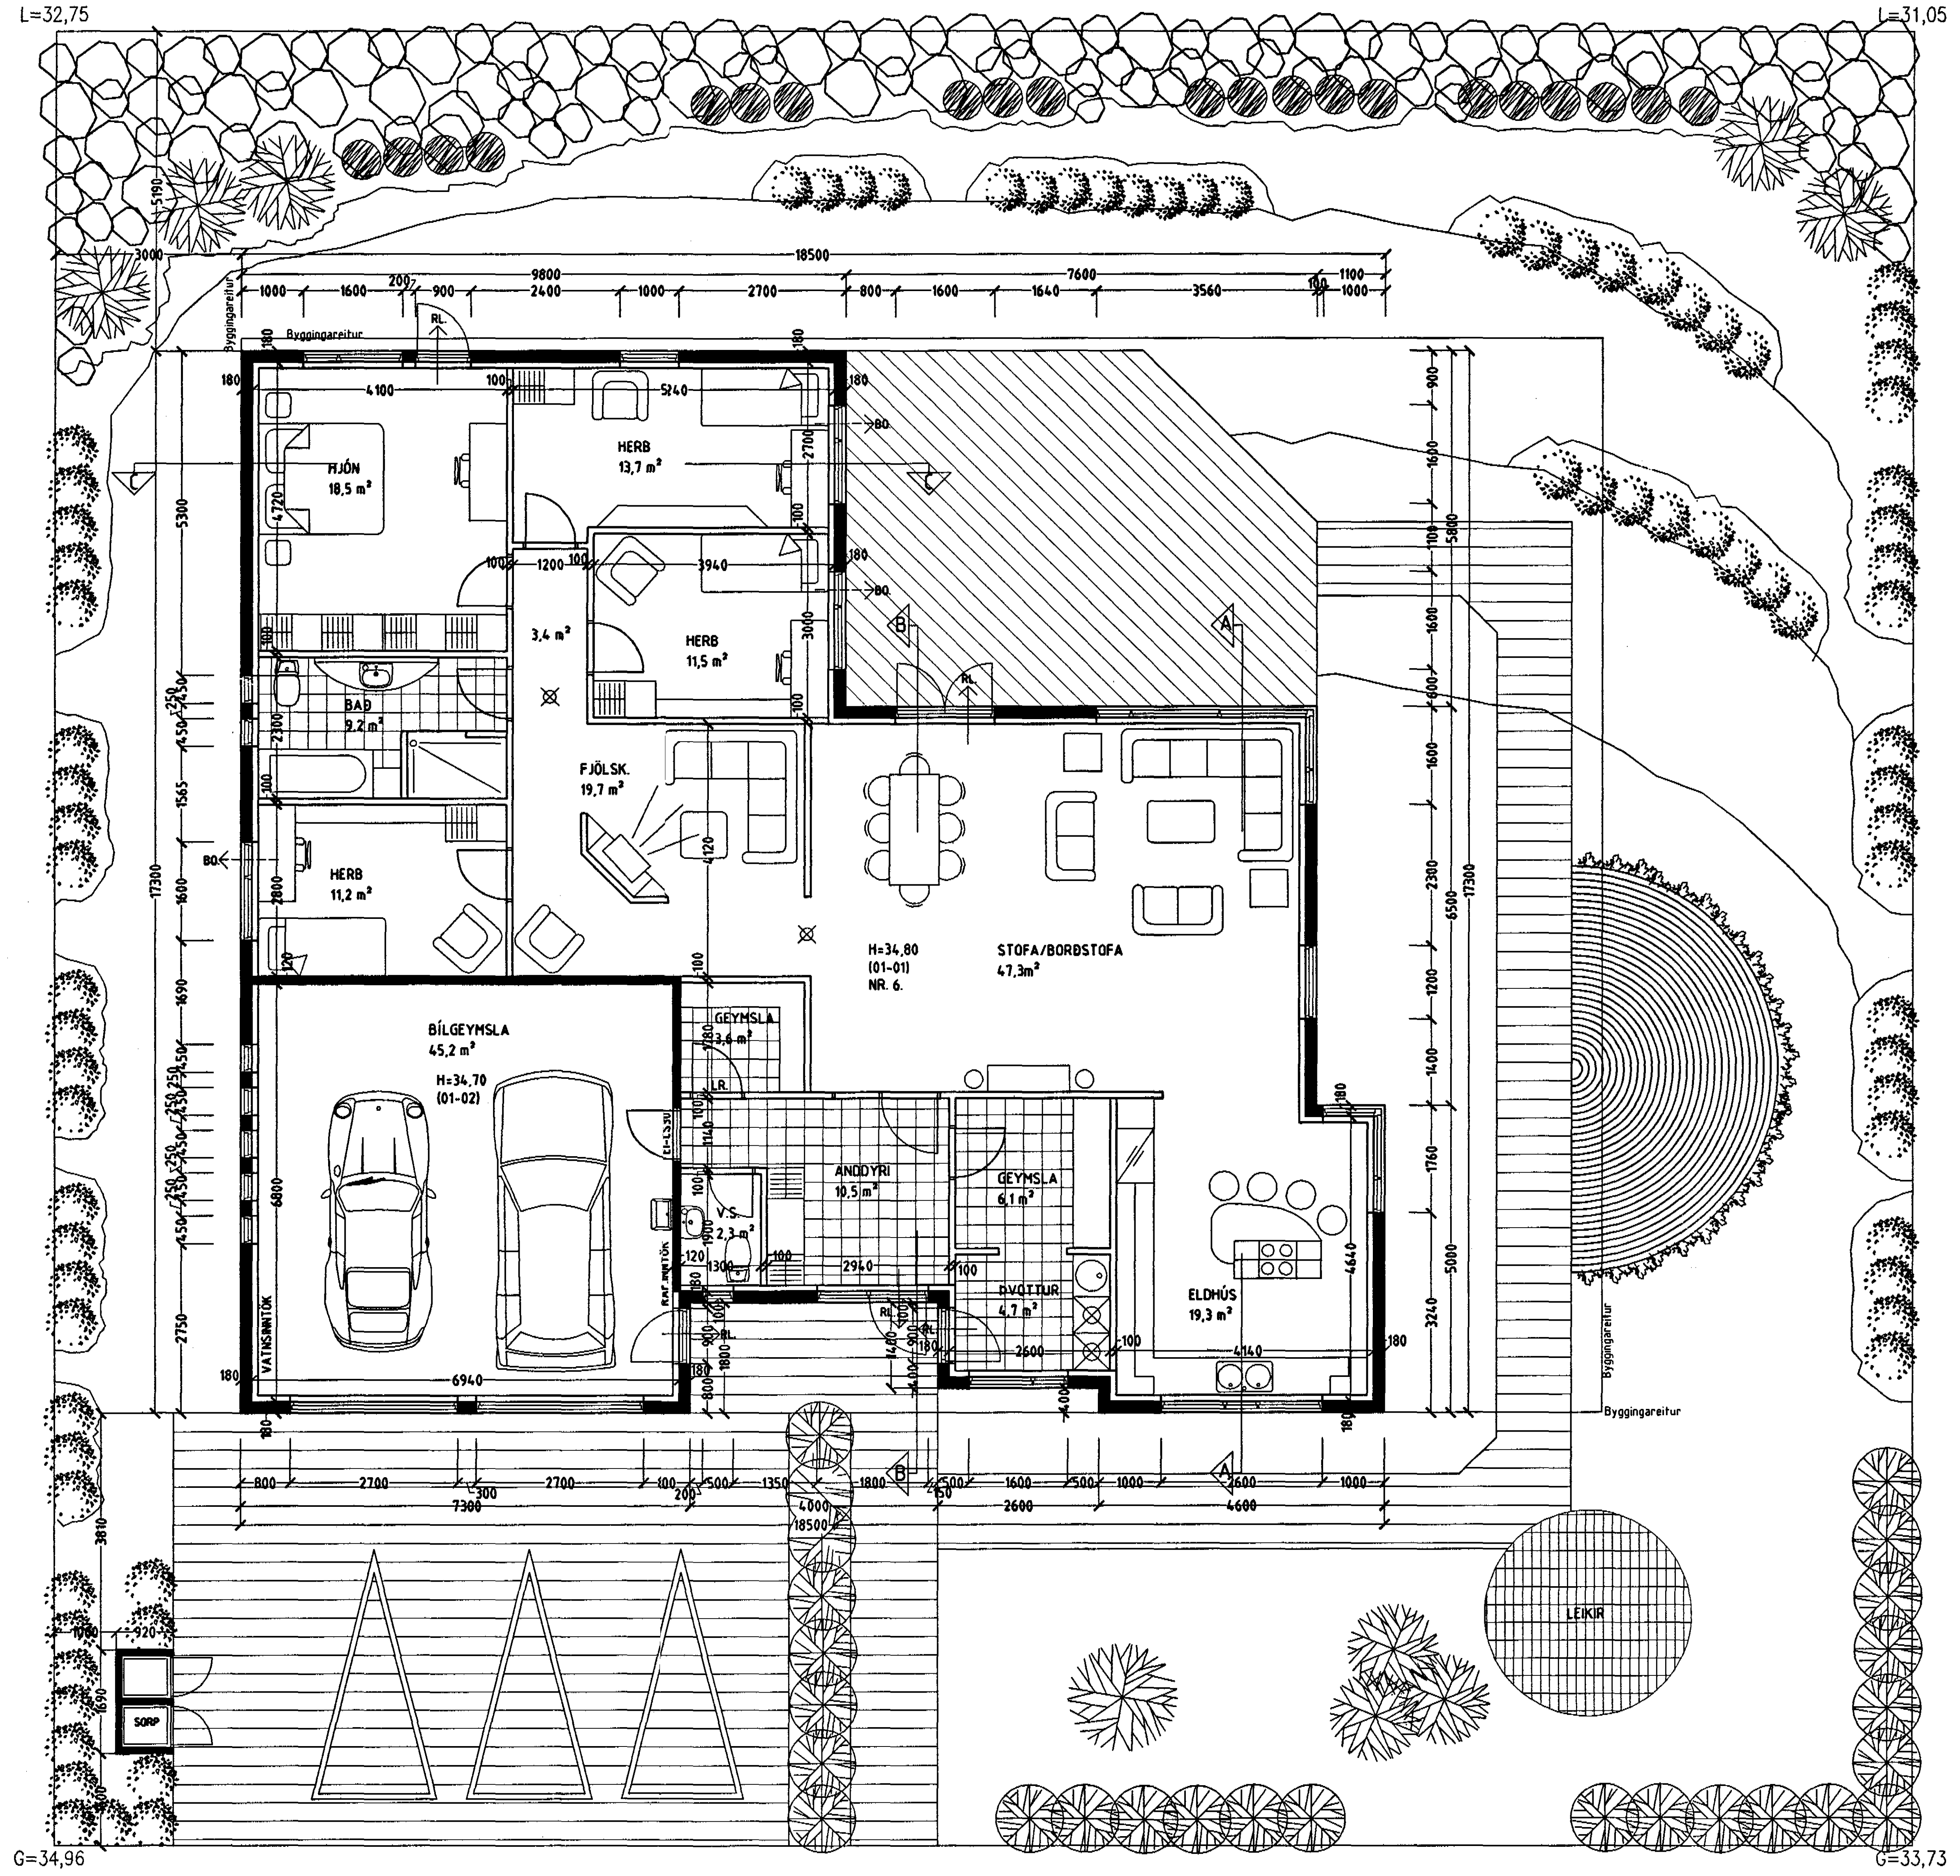


GRUNNMYND 1. HÆÐ MKV. 1:100.

Varðandi frekari málsetningar, sjá sérteikningar aðalhönnuðar í mkv. 1:50.
Séruppdrættir skulu unnir þegar aðaluppdrættir hafa verð samþykktir af byggingaryfirvöldum.

## Skýringar vegna eldvarna:

- BO. táknar björgunarop, samkv. reglugerð um brunavarnir og brunamál.
- Táknar rýmingarleið, samkv. reglugerð um brunavarnir og brunamál.
- Reykskynjari, staðsetjist samkv. teikningu.

Byggingarlýsing / verklýsing:
Húsið er staðsteypt á hefðbundinn hátt með stálklæddu þaki.
Undirstöður og botnplata eru staðsteyptar á þjappaðri hraunfyllingu og eða á klöpp.
Útveggir staðsteyptir 18 sm. einangrun 100 mm. múrhúð 2 sm.
Þak, timbursperrur heilklæddar með 25×150 mm borðvið, þakpappa og þakstáli. Þakeinangrun 200 mm (steinull).
LR. táknar loftræsting.

Sérstakar skýringar vegna einangrunar:
Botnplata er einangruð með 75 mm einangrunarplasti, veggir sökkla eru einangraðir 50 sm niður fyrir plötu með 75 mm einangrunarplasti.
Ofan á einangrun botnplötu skal leggja þolplast (rakasperra).
Útveggir eru einangraðir með 100 mm einangrunarplasti.

Í gluggum er tvöfalt K-einangrunargler (12 mm loftbil í föstum gluggum en 9mm loftbil í opnanlegum gluggafögum og hurðum.

U-gildi (W/m$^2$K) einstakra byggingahluta skulu vera í samræmi við upptalningu hér að neðan:

| | | |
|---|---|---|
| Þak: | Ti>=18°C | U-gildi: 0,2 |
| Útveggir: | Ti>=18°C | U-gildi: 0,4 |
| Léttur útveggur einangraður í grind: | Ti>=18°C | U-gildi: 0,3 |
| Gluggar (karmar, gler vegið meðaltal, K-gler): | Ti>=18°C | U-gildi: 0,3 |
| Hurðir: | Ti>=18°C | U-gildi: 0,3 |
| Gólf: á fyllingu og að óupphituðu rými. | Ti>=18°C | U-gildi: 0,3 |
| Gólf að útilofti: | Ti>=18°C | U-gildi: 0,2 |
| Útveggir, vegið meðaltal (veggfletir, gluggar og hurðir): | Ti>=18°C | U-gildi 0,3 |

Að öðru leiti skal miða við að kólnunartölur einstakra byggingahluta séu í samræmi við ÍST EN ISO 6946:1996.

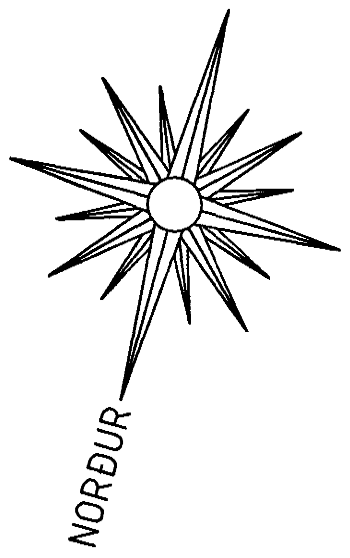


## SPÓAÁS 6 HAFNARFIRÐI.


Sigurður Þorvarðarson byggingafræðingur bfí.
Teiknistofan Strandgötu 11 220 Hafnarfirði.
Sími: 5651510. Netfang: teiknistofan@islandia.is


| | |
|---|---|
| Skýringar: | Aðaluppdráttur. |
| Teikning: | GRUNNMYND 1. HÆÐ & BYGGINGALÝSING |
| Mælikvarði: | 1 : 100. |
| Undirskrift: | 21/5 01 [signature] |
| Blað nr: 1 af 4. | Dagsetning: 16 maí 2001. |
| Breytt: Kóti hækkaður um 25 sm. 16.05.2001. | |
| | |
| | |