



Samþykkt þann

06 JUNI 2001


Byggingafultrúinn í Hafnarfirði
F.h. Sigurbjartur Halldórsson

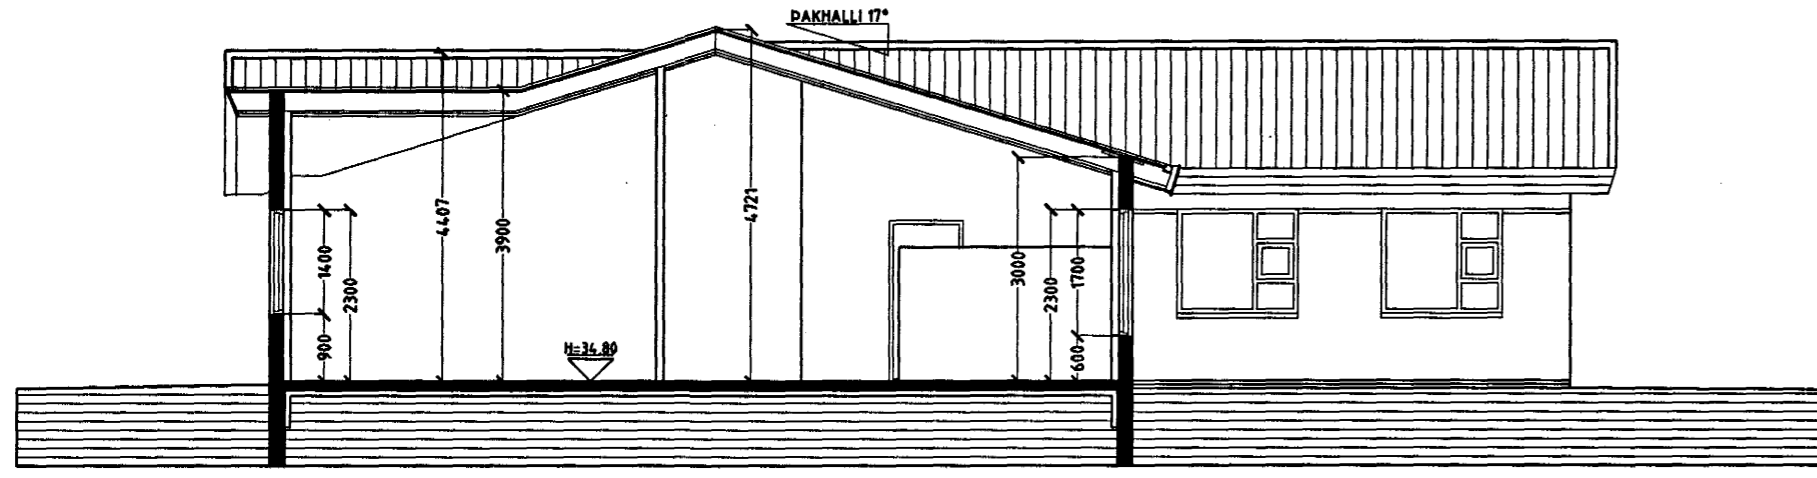


SNID A-A MKV. 1:100.

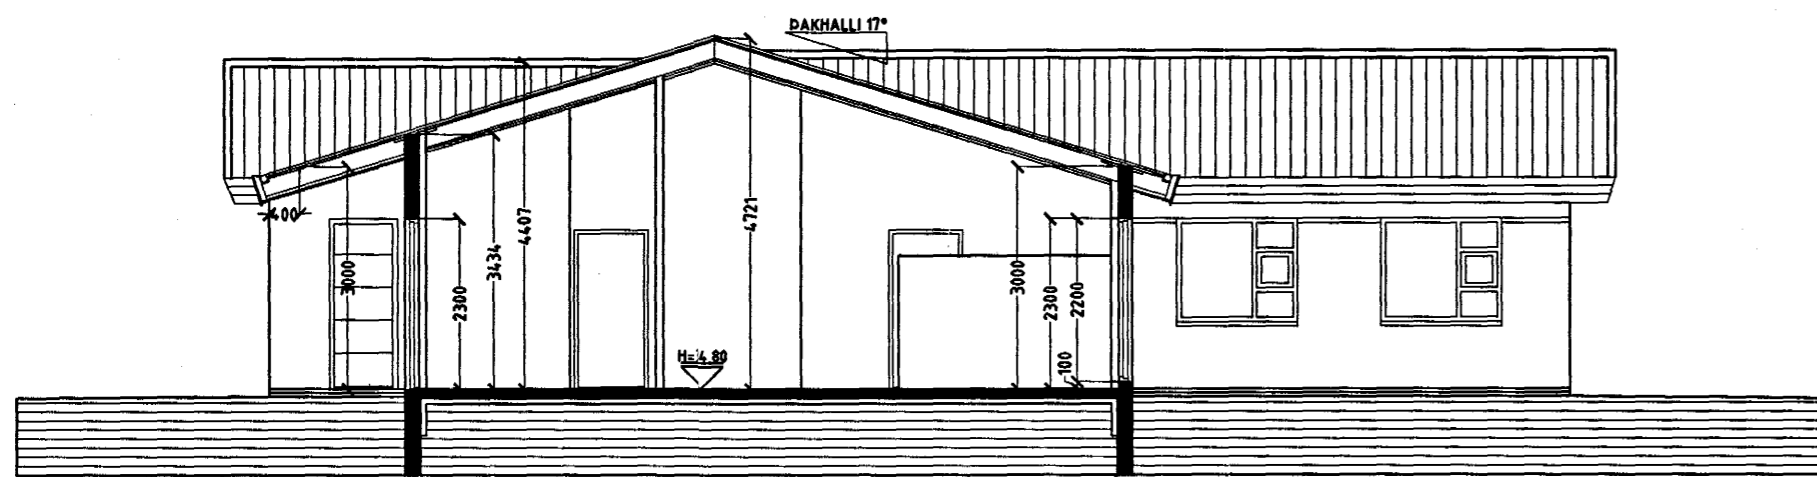

SNID B-B MKV. 1:100.

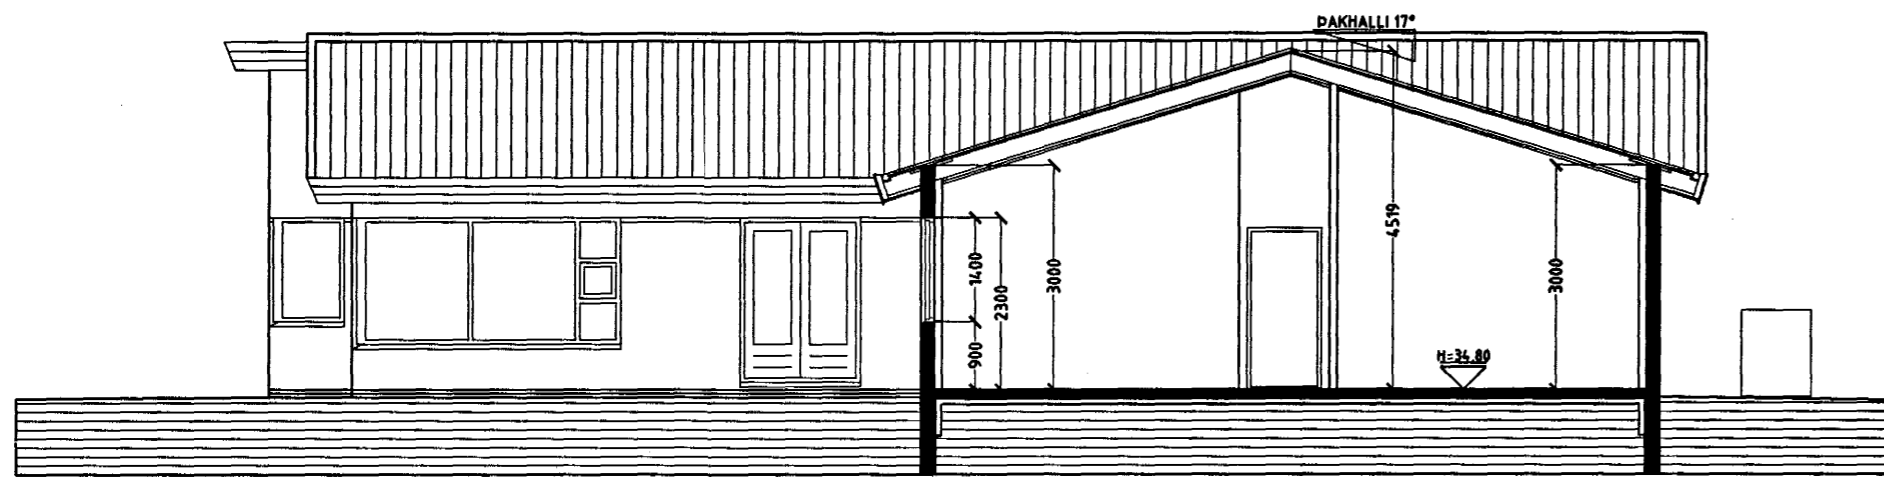

SNID C-C MKV. 1:100.

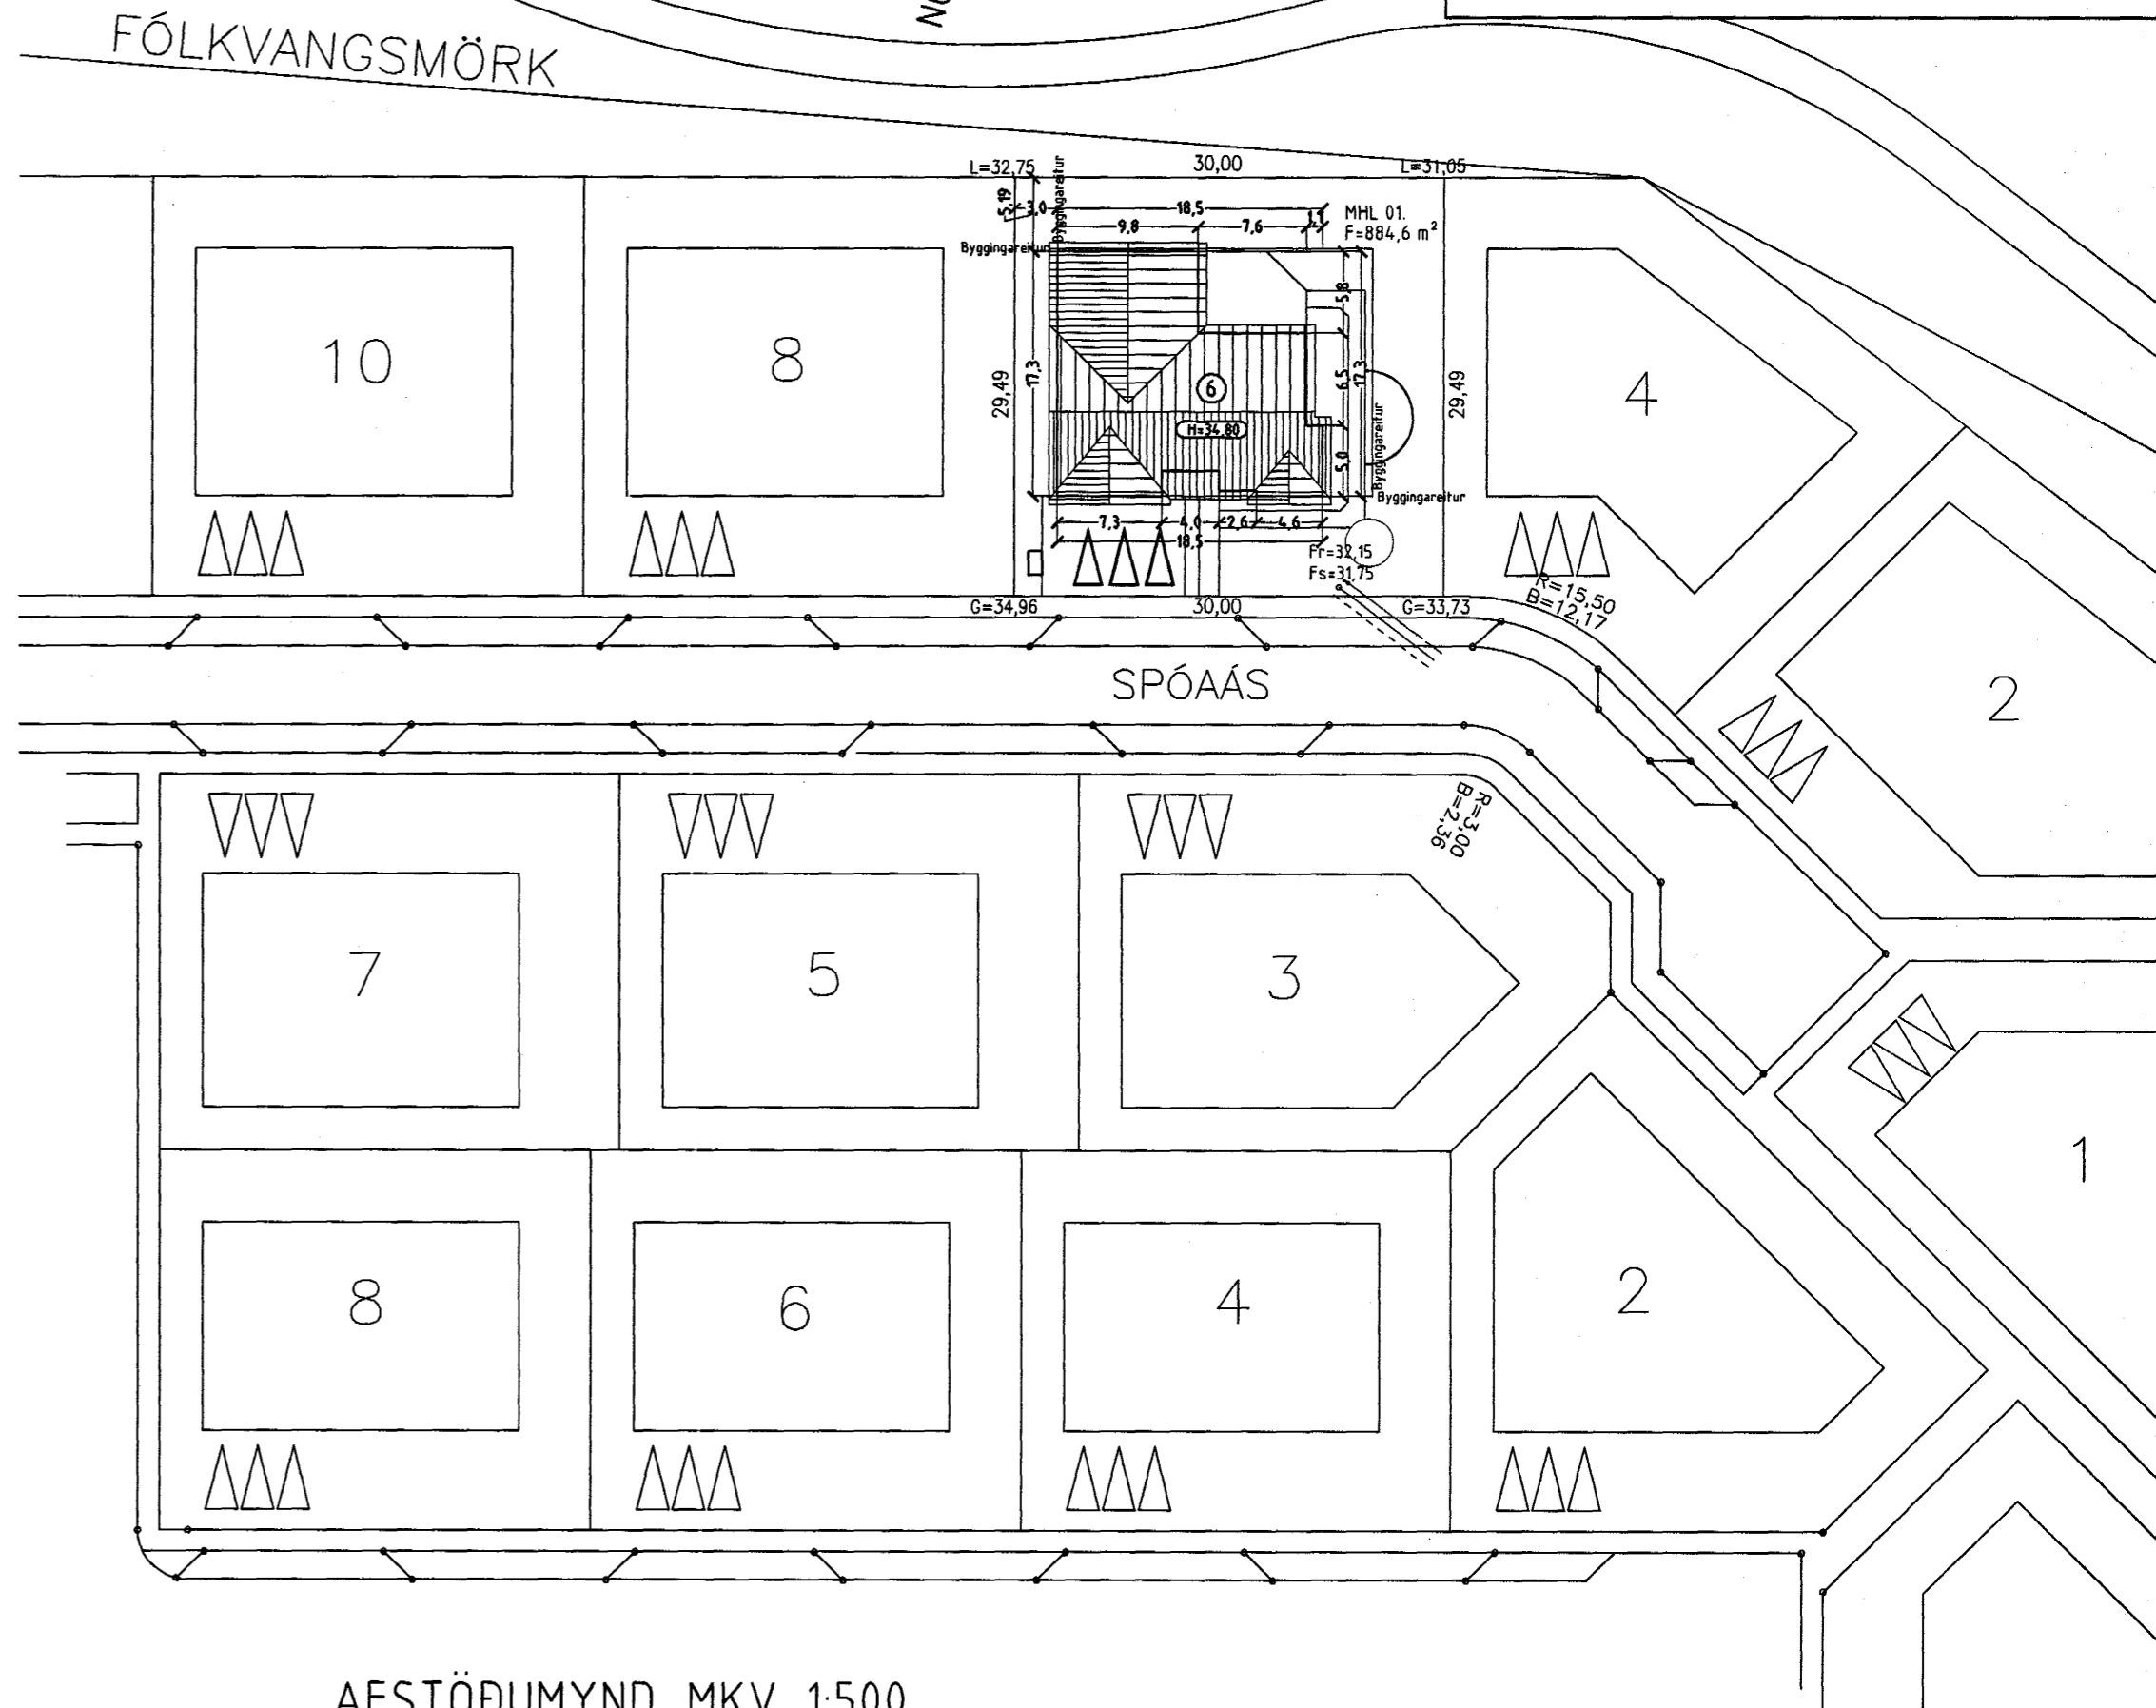

AFSTÖÐUMYND MKV. 1:500.

SPÓAÁS 6 HAFNARFIRÐI.

Sigurður Þorvarðarson byggingafræðingur bfi.
Teiknistofan Strandgötu 11 220 Hafnarfirði.
Sími: 5651510. Netfang: teiknistofan@islandia.is

| | |
|--------------|----------------------------------------|
| Skýringar: | Aðaluppdráttur. |
| Teikning: | SNID A-A, B-B, C-C & AFSTÖÐUMYND |
| Mælikvæði: | 1: 100 & 1:500. |
| Undirskrift: | <i>21/501 Sigurbjartur Halldórsson</i> |
| Blað nr: | 2 af 4. Dagsetning: 16 maí 2001. |
| Breytt: | Kóti hækkadur um 25 sm. 16.05.2001. |

Vardandi frekari málsetningar, sjá sérteikningar adalhönnuðar í mkv. 1:50.
Séruppdrættir skulu unnir þegar aðaluppdrættir hafa verið samþykktir af byggingaryfirvöldum.