





Samþykkt þann

06 JUNI 2001


Byggingafultrúinn í Hafnarfirði
F.h. Sigurbjartur Halldórsson

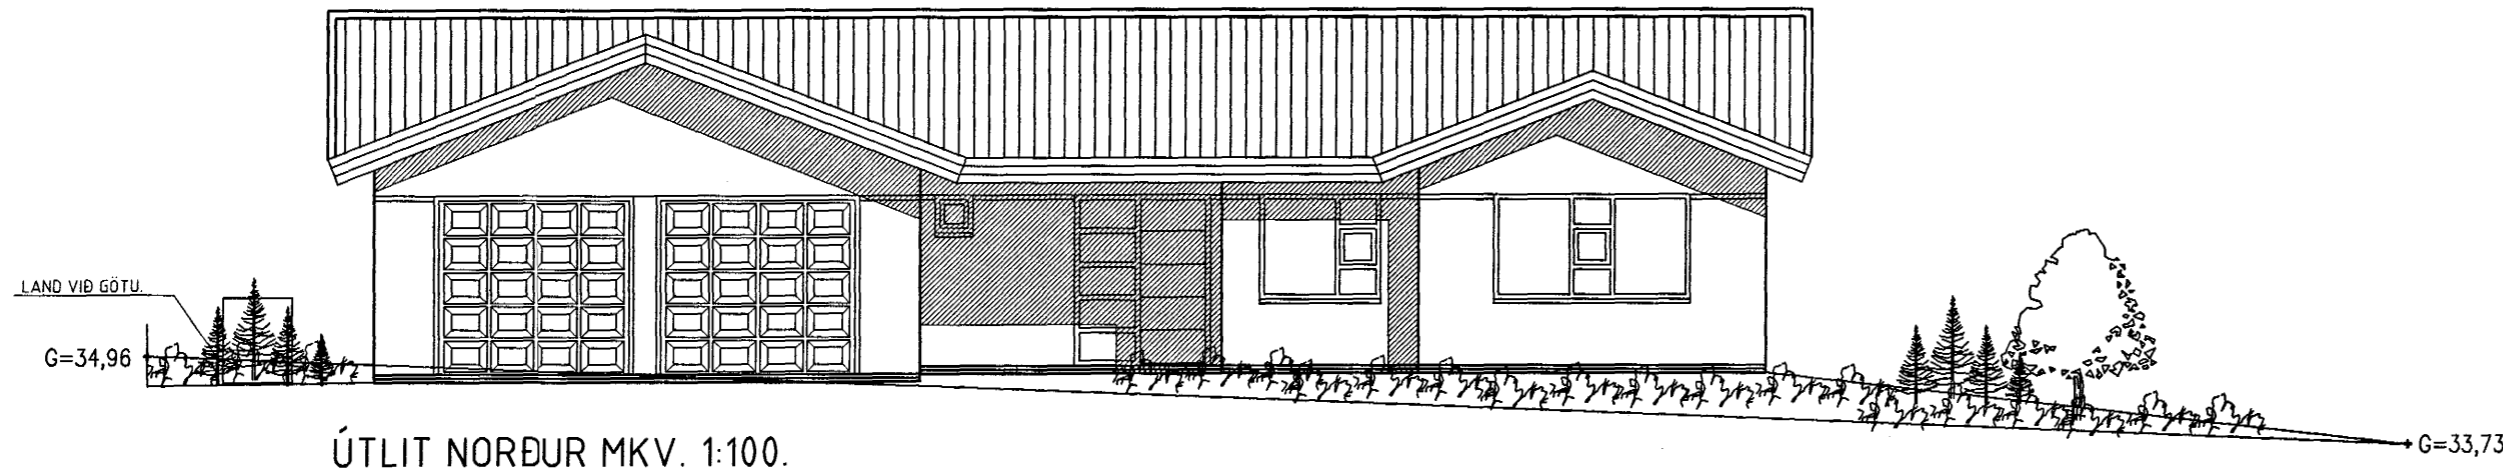


ÚTLIT NORÐUR MKV. 1:100.

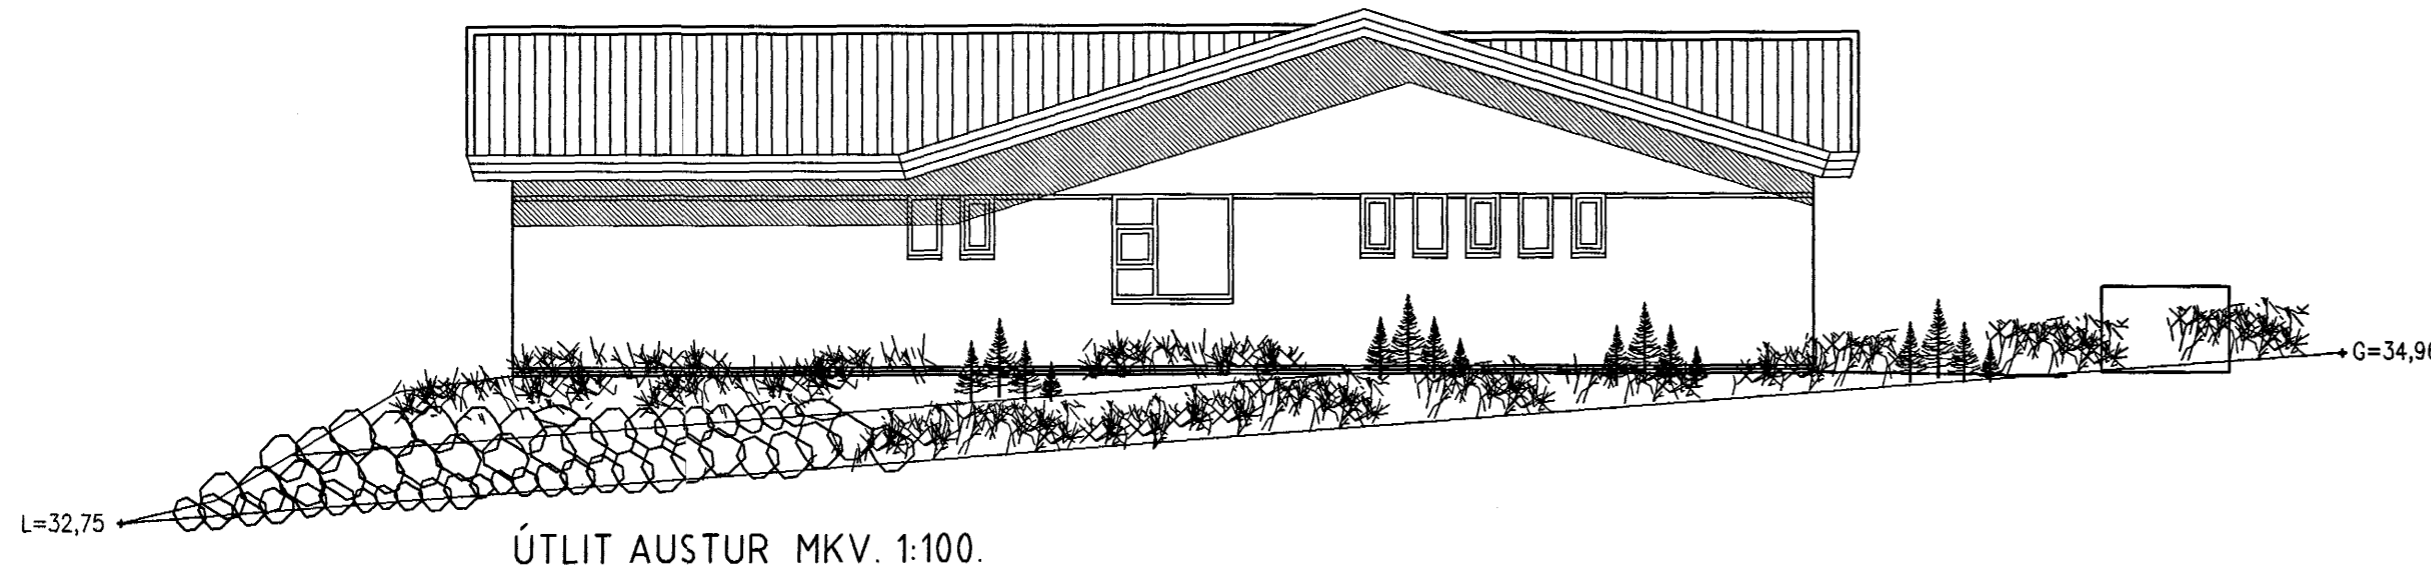

ÚTLIT AUSTUR MKV. 1:100.

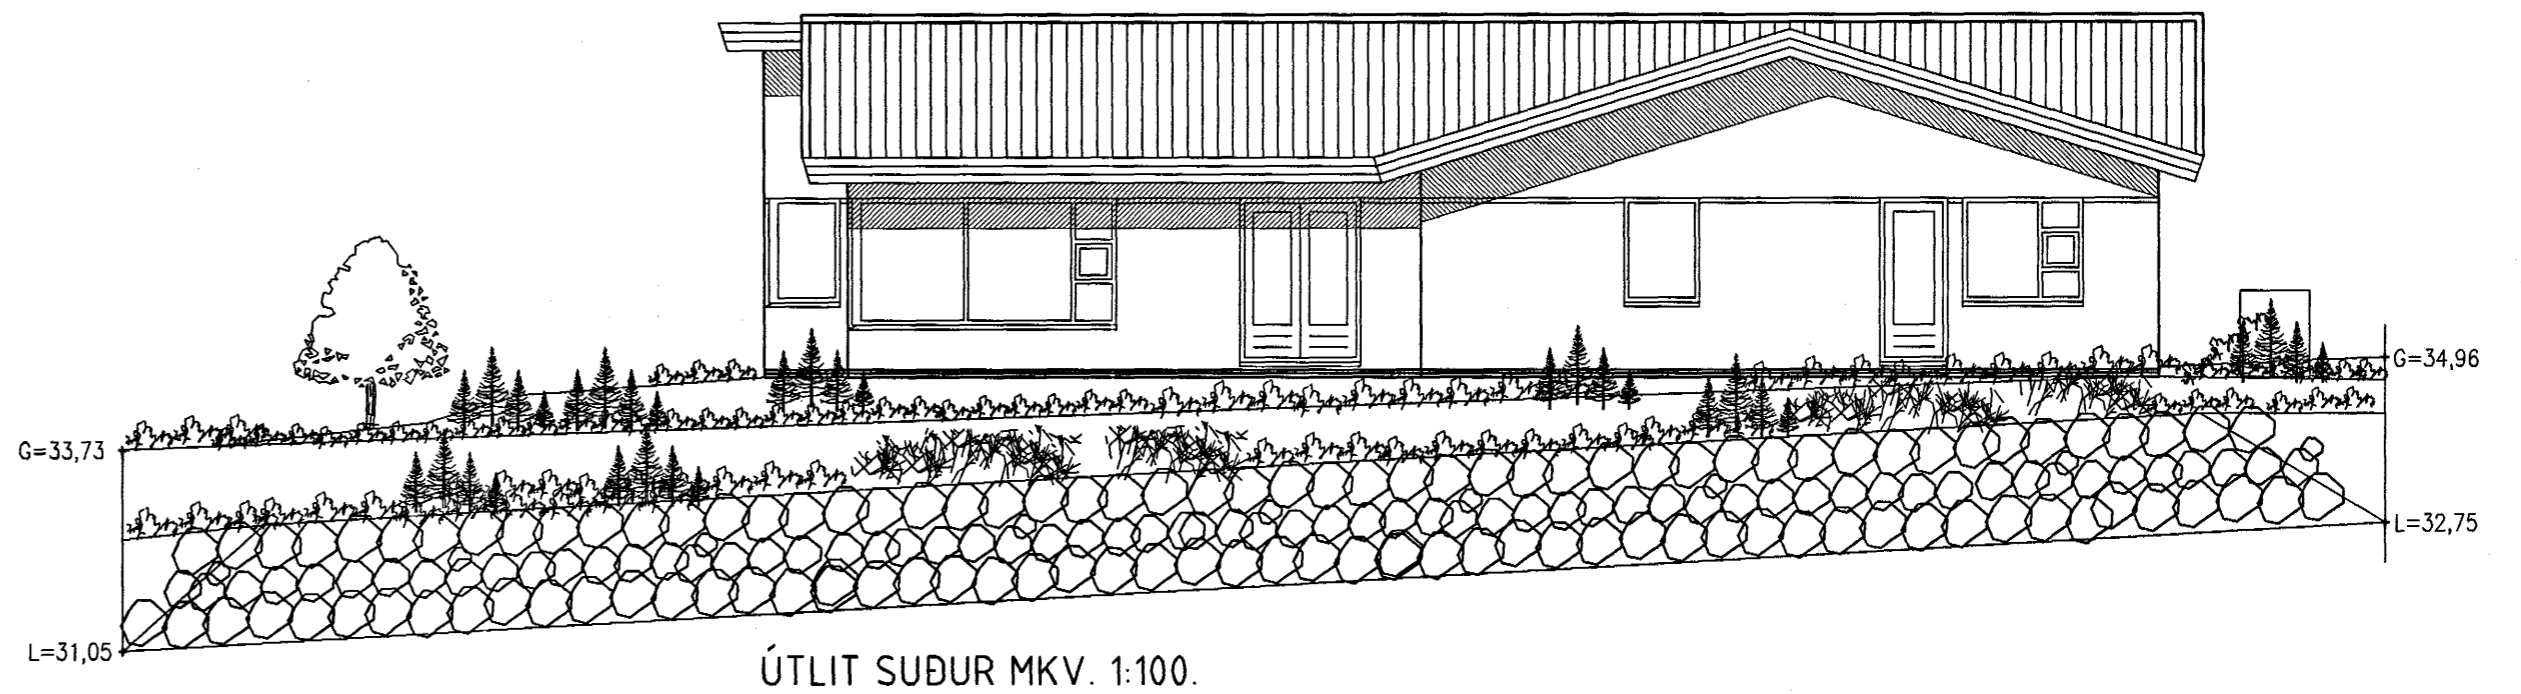

ÚTLIT SUÐUR MKV. 1:100.

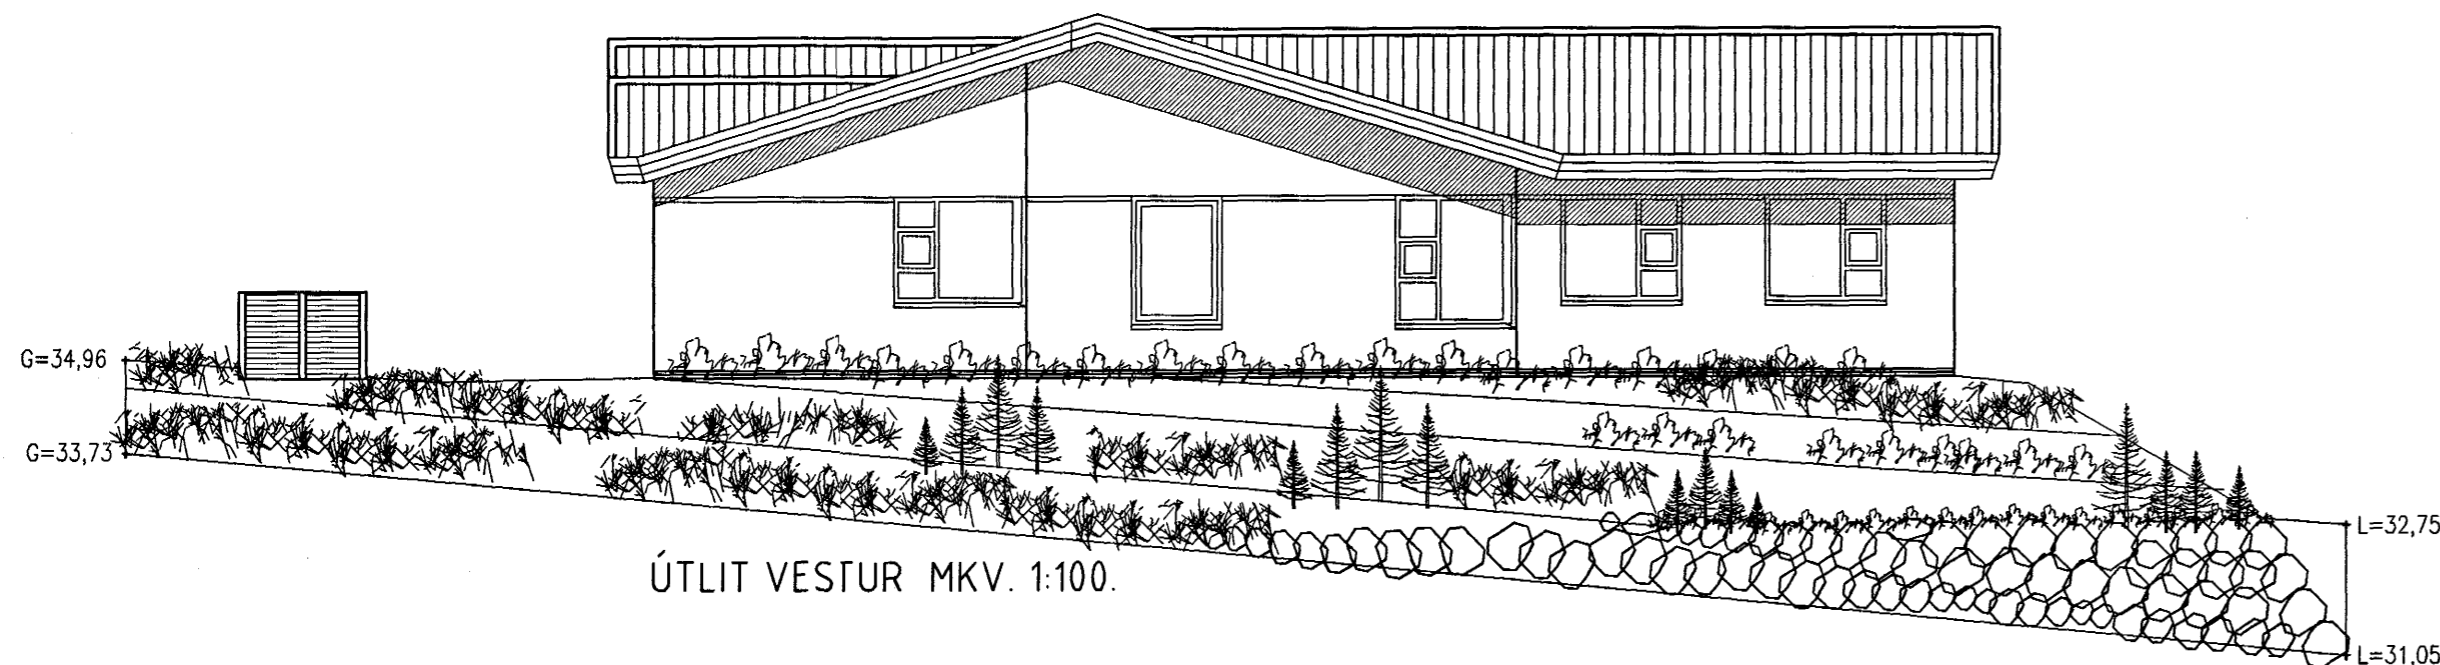

ÚTLIT VESTUR MKV. 1:100.

SPÓAÁS 6 HAFNARFIRÐI.

Sigurður Þorvarðarson byggingafræðingur b.f.í.
Teiknistofan Strandgötu 11 220 Hafnarfirði.

Sími: 5651510. Netfang: teiknistofan@islandia.is

Skýringar:	Aðaluppdráttur.
Teikning:	ÚTLITSMYNDIR.
Mælikvarði:	1 : 100.
Undirskrift:	<i>211501 Sigurður Þorvarðarson</i>
Blað nr: 3 af 4.	Dagsetning: 16 maí 2001.
Breytt: Kóti hækkaður um 25 sm. 16.05.2001.	