


K:38.64

K:39.64

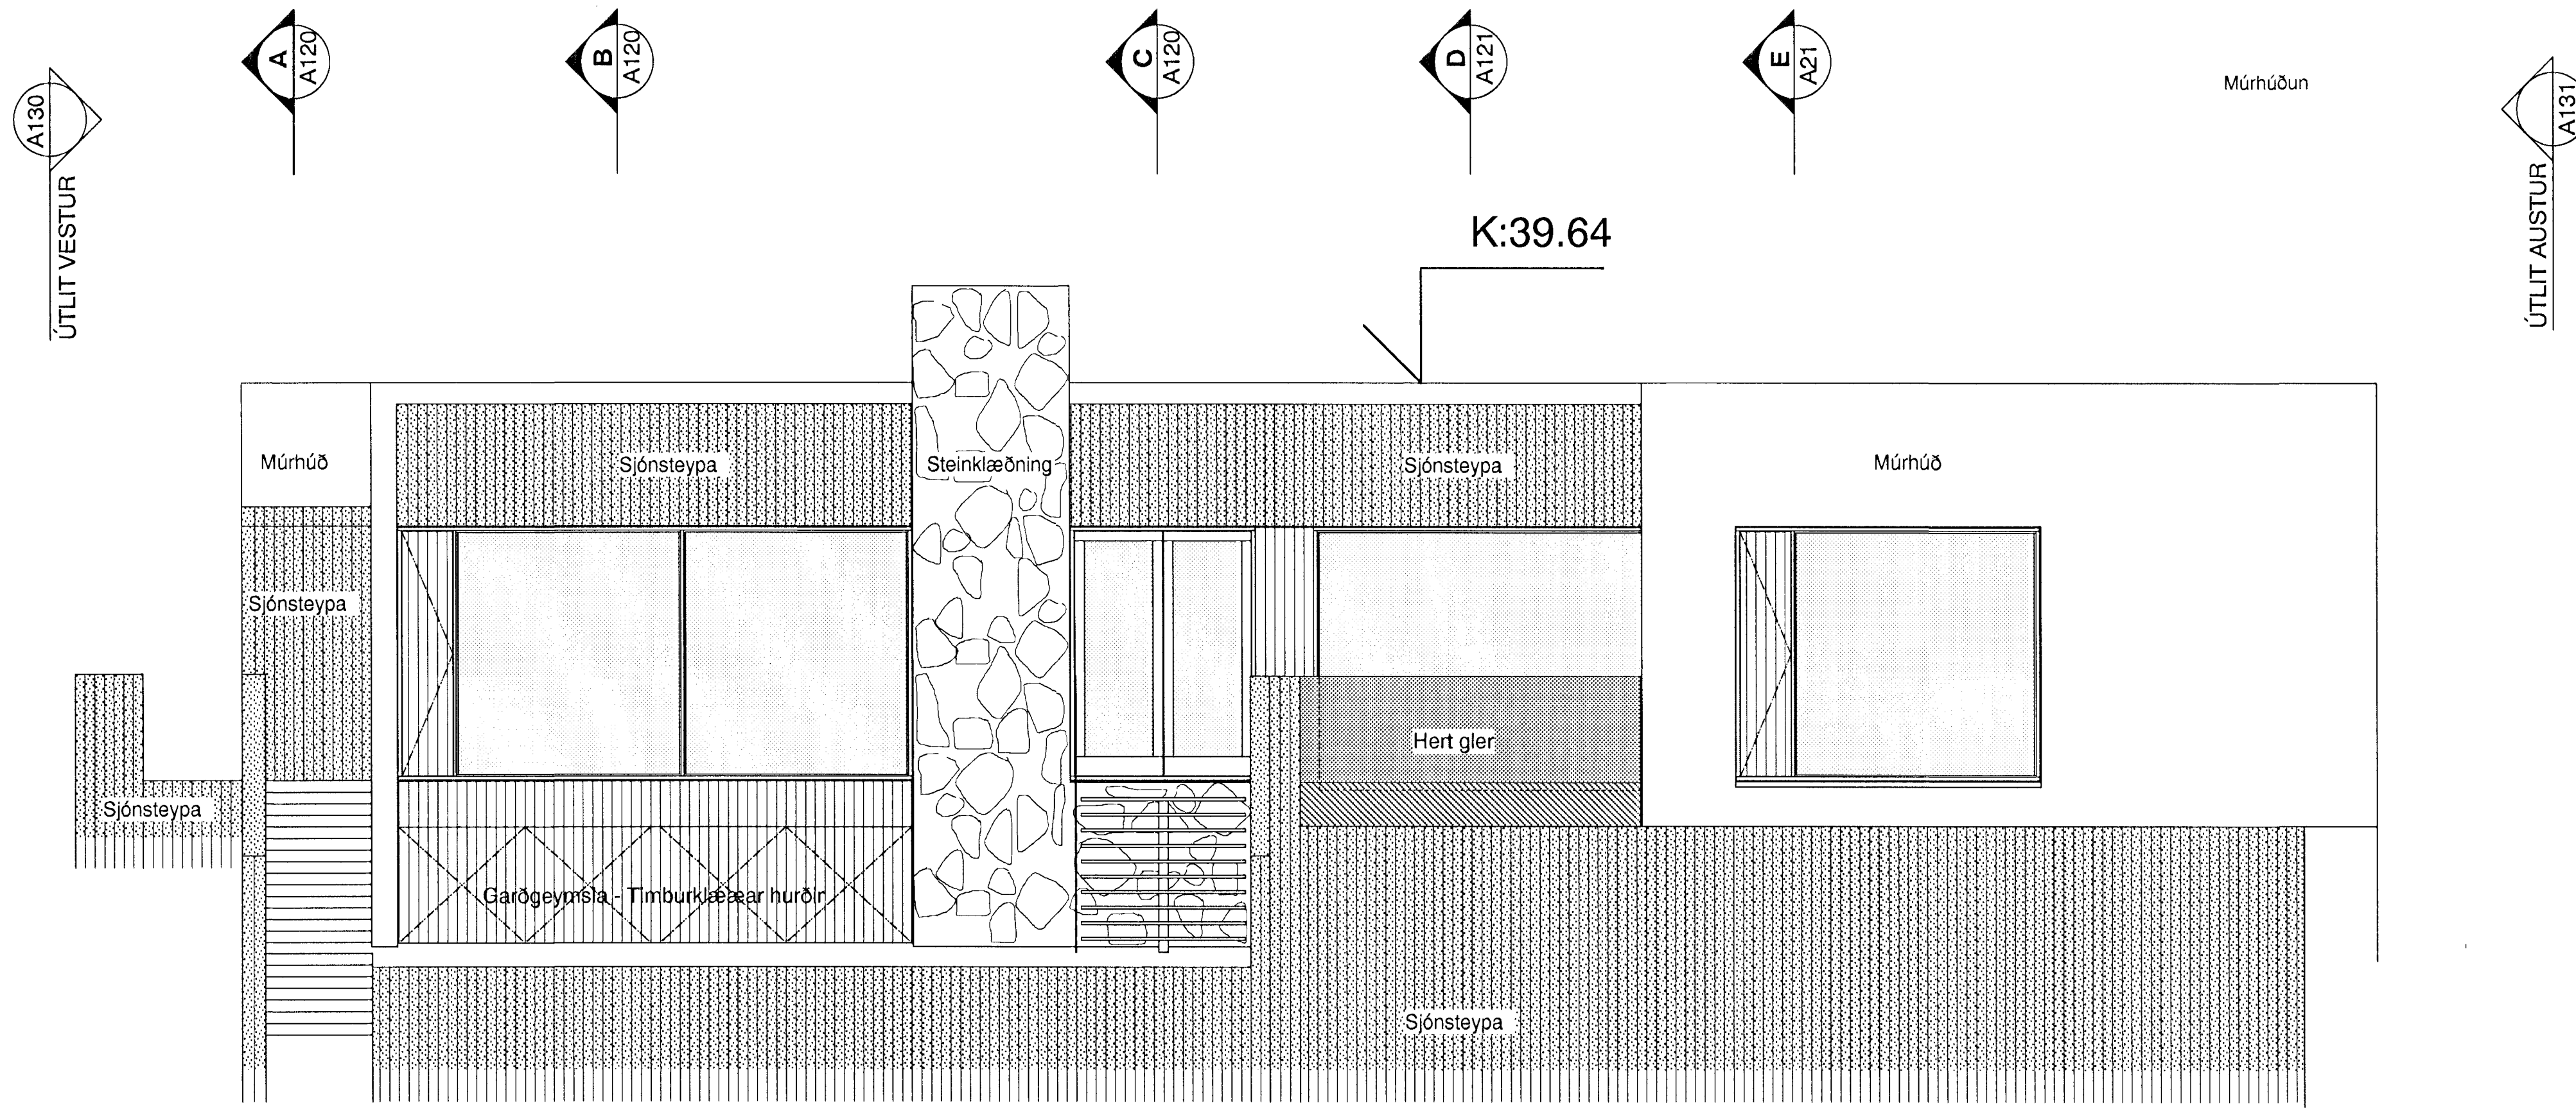

ÚTLIT SUÐUR


Múrhúðun

ÚTLIT NORÐUR

F A121

ÚTLIT SUÐUR

K:38.64

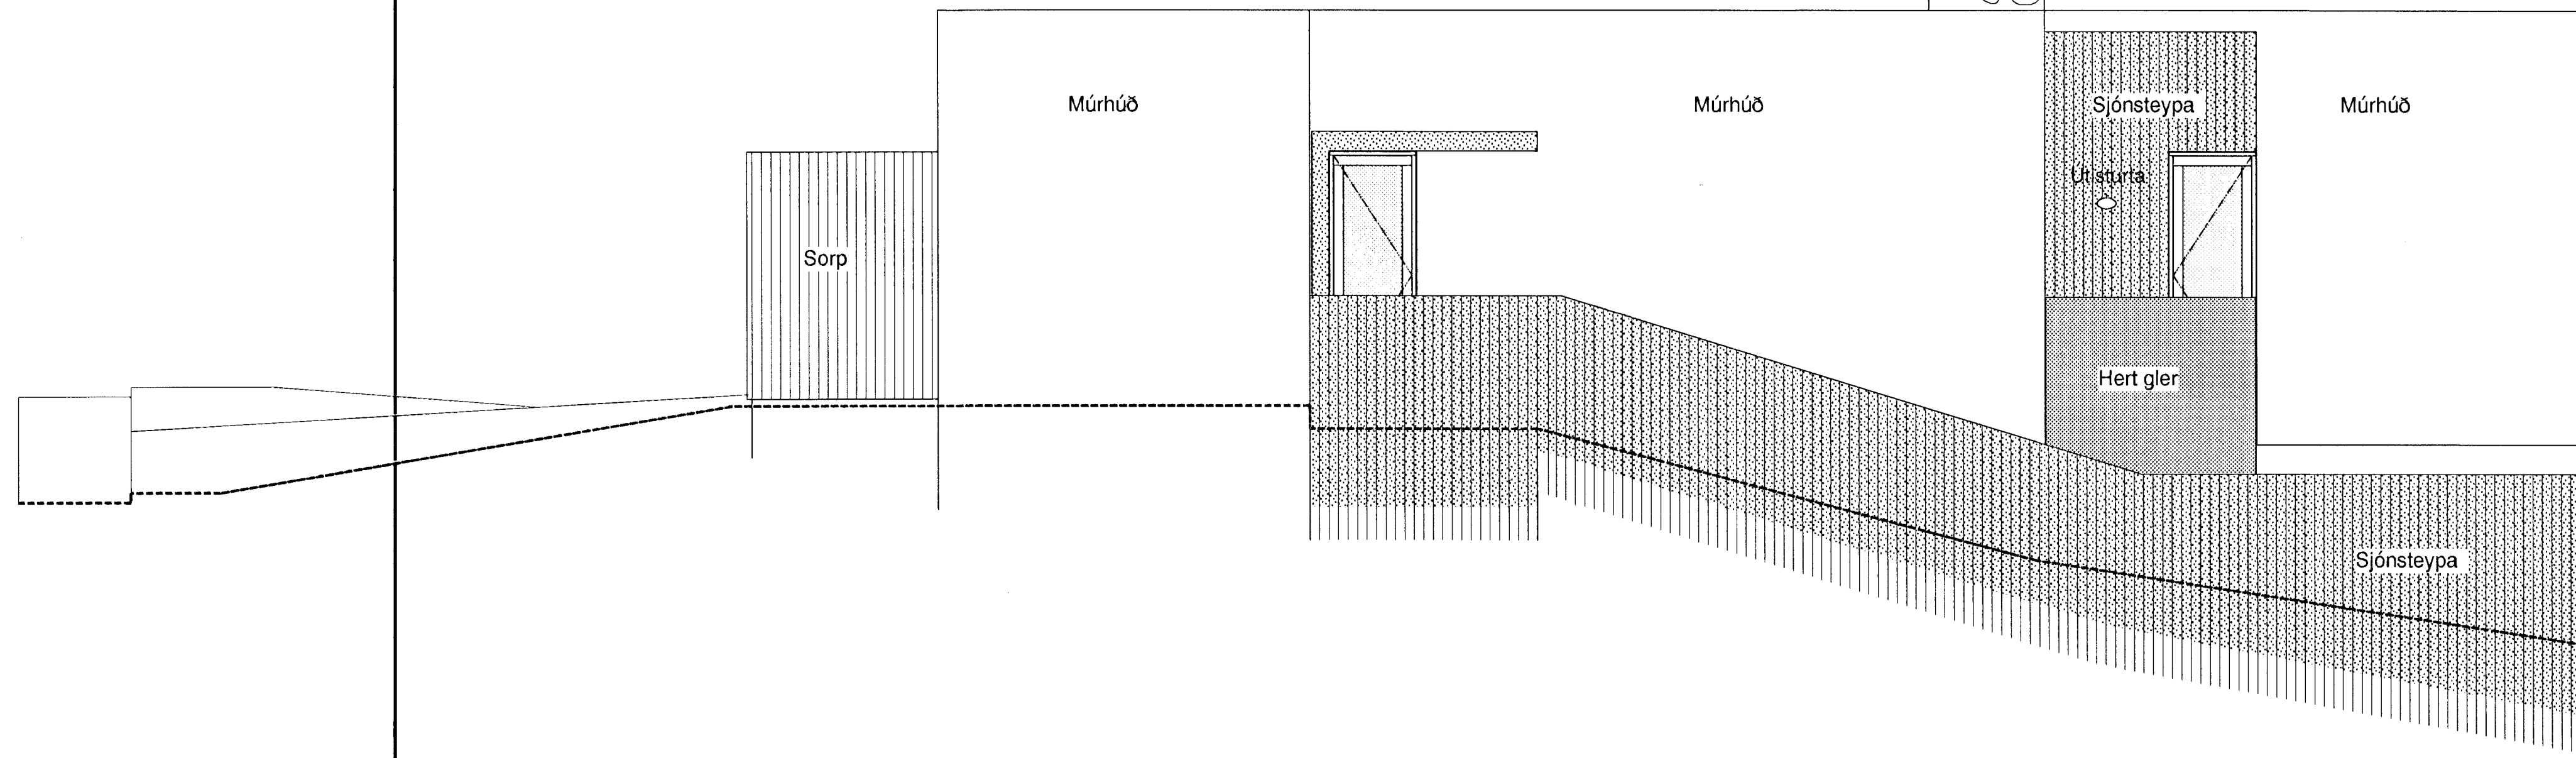

ÚTLIT VESTUR

VERKTEIKNINGAR

verk: EINBYLISHÚS SPÓAÁS 6
 verkkaupi:
 umsjón:
 teikning: ÚTLIT
 mkv: 1:50
 dags.: 27.10.2000

YRKI sf Arkitektar

Hringbraut 121
 107 Reykjavík
 sími 5526629
 fax 5526649
 netfang yrki@islandia.is

Samþykkt þann 18. DES. 2000
 Byggingaálitunum H. Hafnarsson
 F.h. Sigurbjartur Hallgrímsson
 Ásdís H. Ágústsdóttir Arkitekt FAI
 Berg Björnsdóttir Arkitekt FAI

verk nr. 4 teikn. nr. A130 breyting