

K:38.64

ÚTLIT AUSTUR A131

A21 E

A121 D


A120 C

A120 B

A120 A

ÚTLIT VESTUR A130

K:39.64

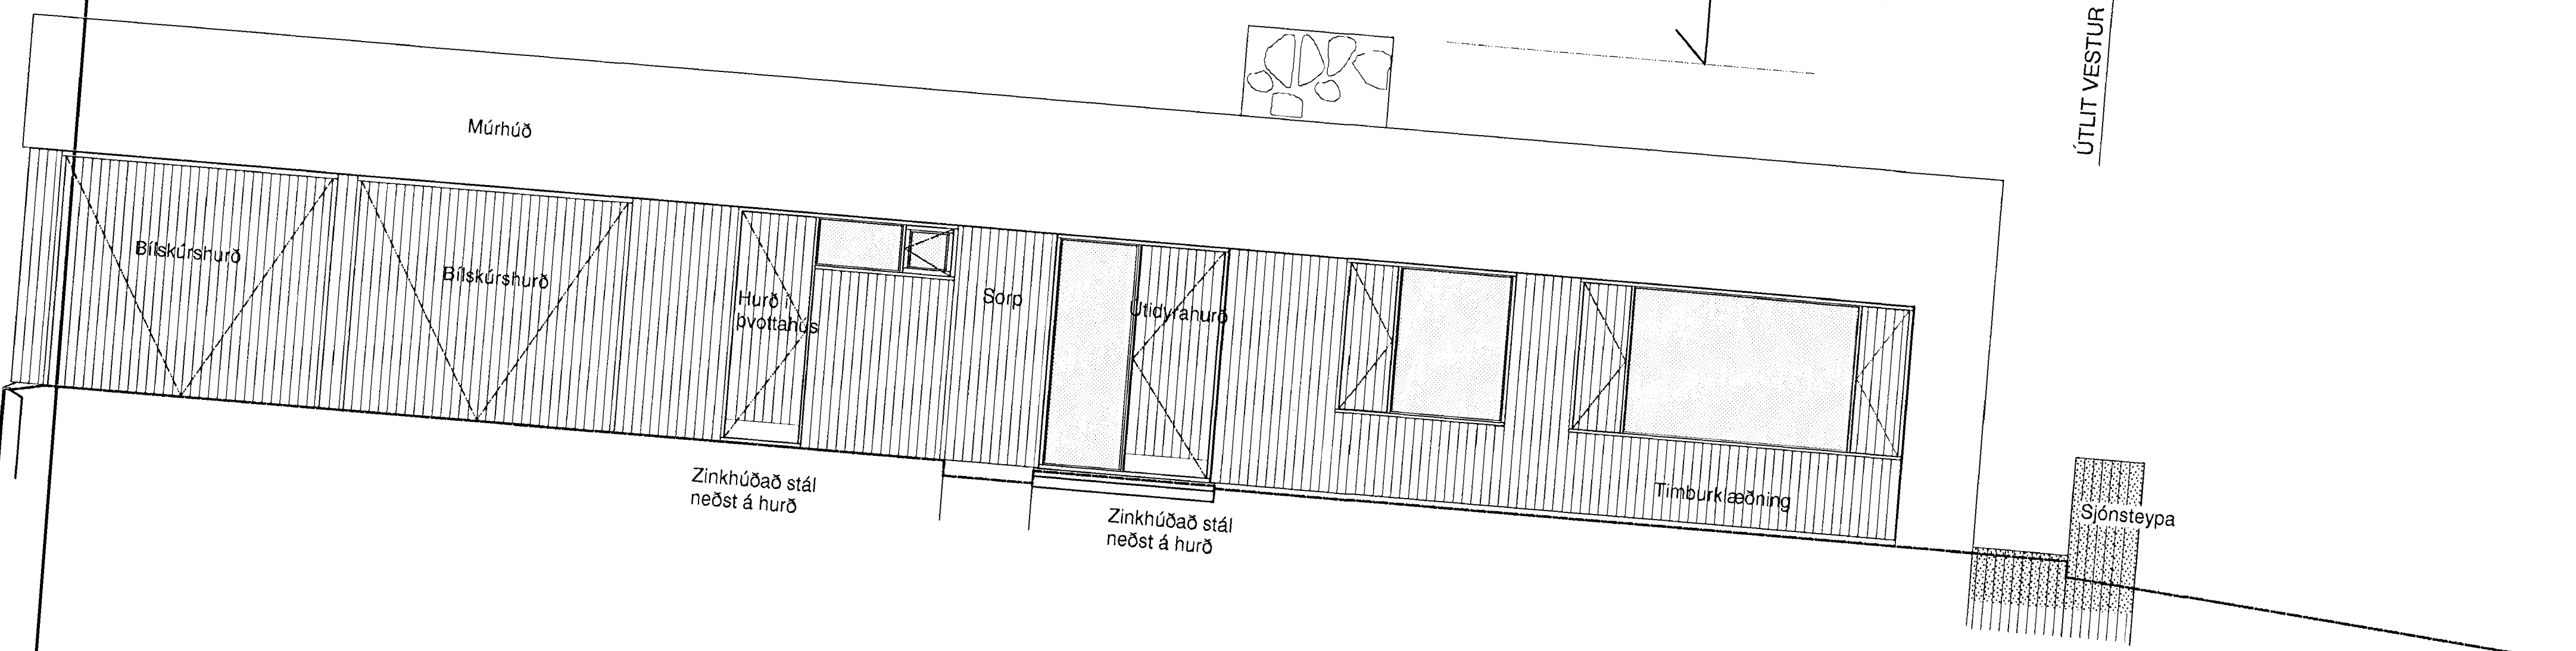

ÚTLIT NORÐUR


K:38.64

ÚTLIT SUÐUR A130

F A121

ÚTLIT NORÐUR A131

K:36.55

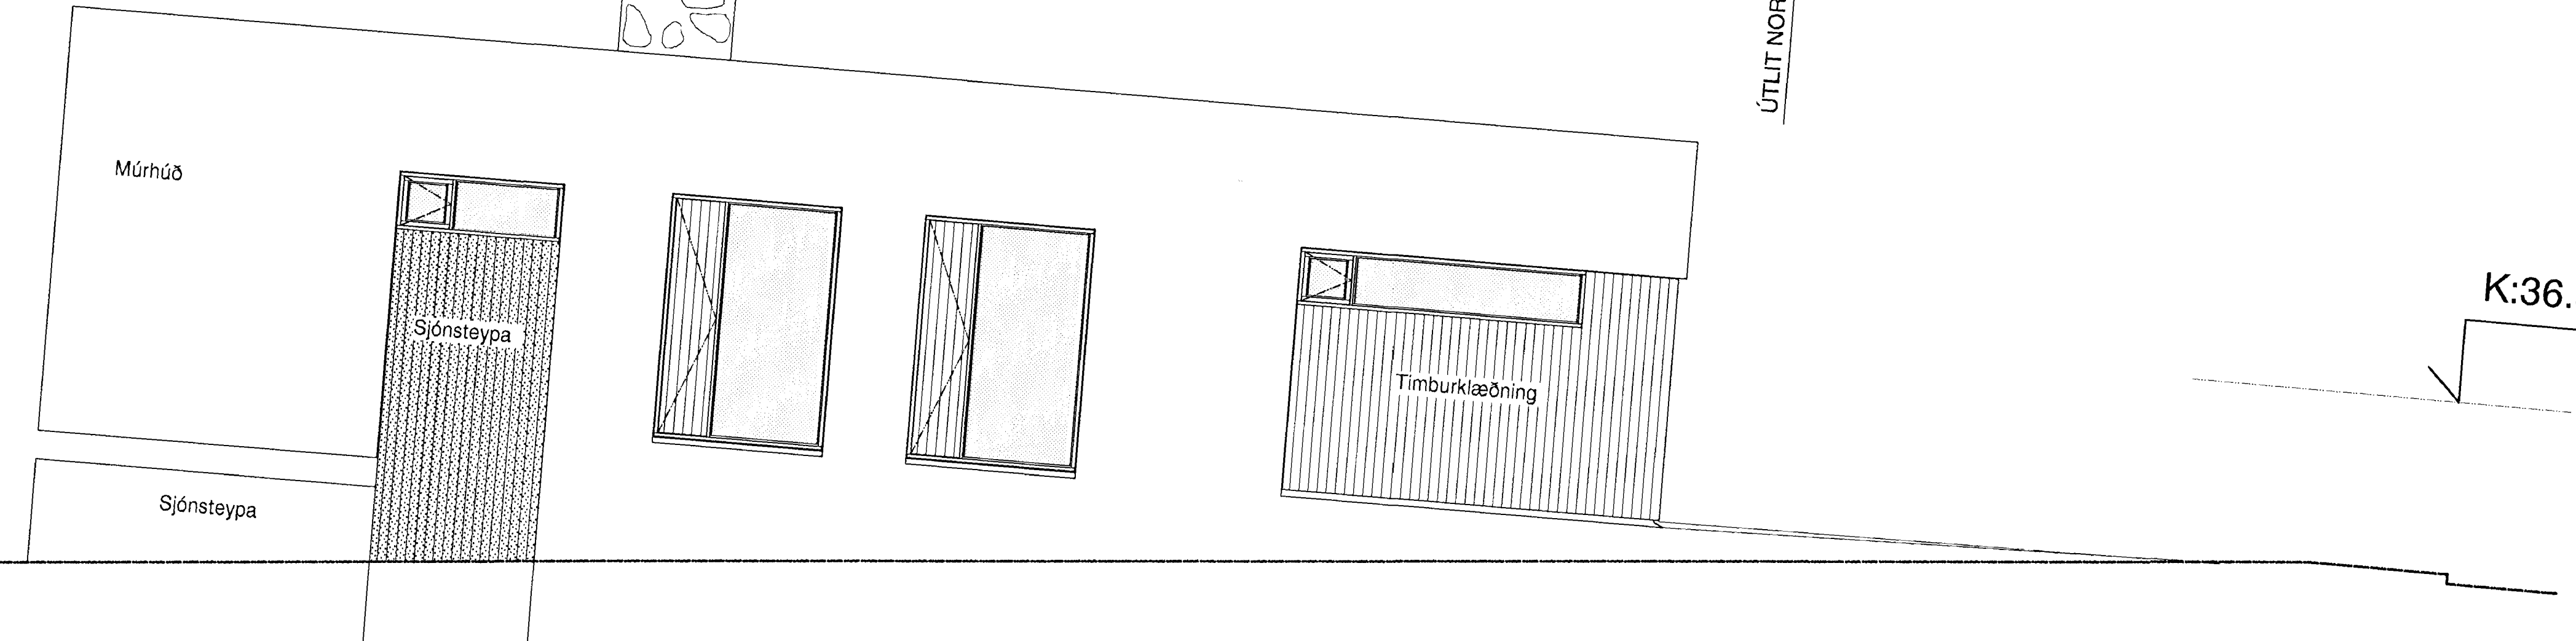

ÚTLIT AUSTUR

VERKTEIKNINGAR

verk: EINBYLISHÚS SPÓAAÁ 8
 verkkaupi:
 umsjón:
 teikning:
 mkv: ÚTLIT
 dags.: 1:50
 27.10.2000

YRKI sf Arkitektar

Hringbraut 121
 107 Reykjavík
 sími 5526629
 fax 5526649
 netfang yrki@islandia.is

Samþykkt þann 18. DES. 2000
 Byggingaútrúmmi / Eignarfróði / F.h. Sigurbjartur Halldórsson
 Asdís H. Ágústsdóttir Arkitekt FAI
 Sólveig Berg Björnsdóttir Arkitekt FAI

verk nr. 4
 teikn. nr. A131
 breyting