


DÉLA ca. 1500-1600 W FYRIR VATNSNUDD AD HEITUM POTTI OG THERMOSTATBLÖNDUNARTEKI FYRIR HEITAN POTT ERU STAÐSETT Í BÍLSKÓR OG VELJIST Í SAMRÁÐI VÐ HÓSEIGENDA

ERU LAGÐAR Í Ø 50 PVC LIMDU EFTIR FORSKRIFT FRAMLEIÐENDA Í Ø 100 ÍDRÁTTARÖRI SJÁ TEIKNINGU 00736-P01

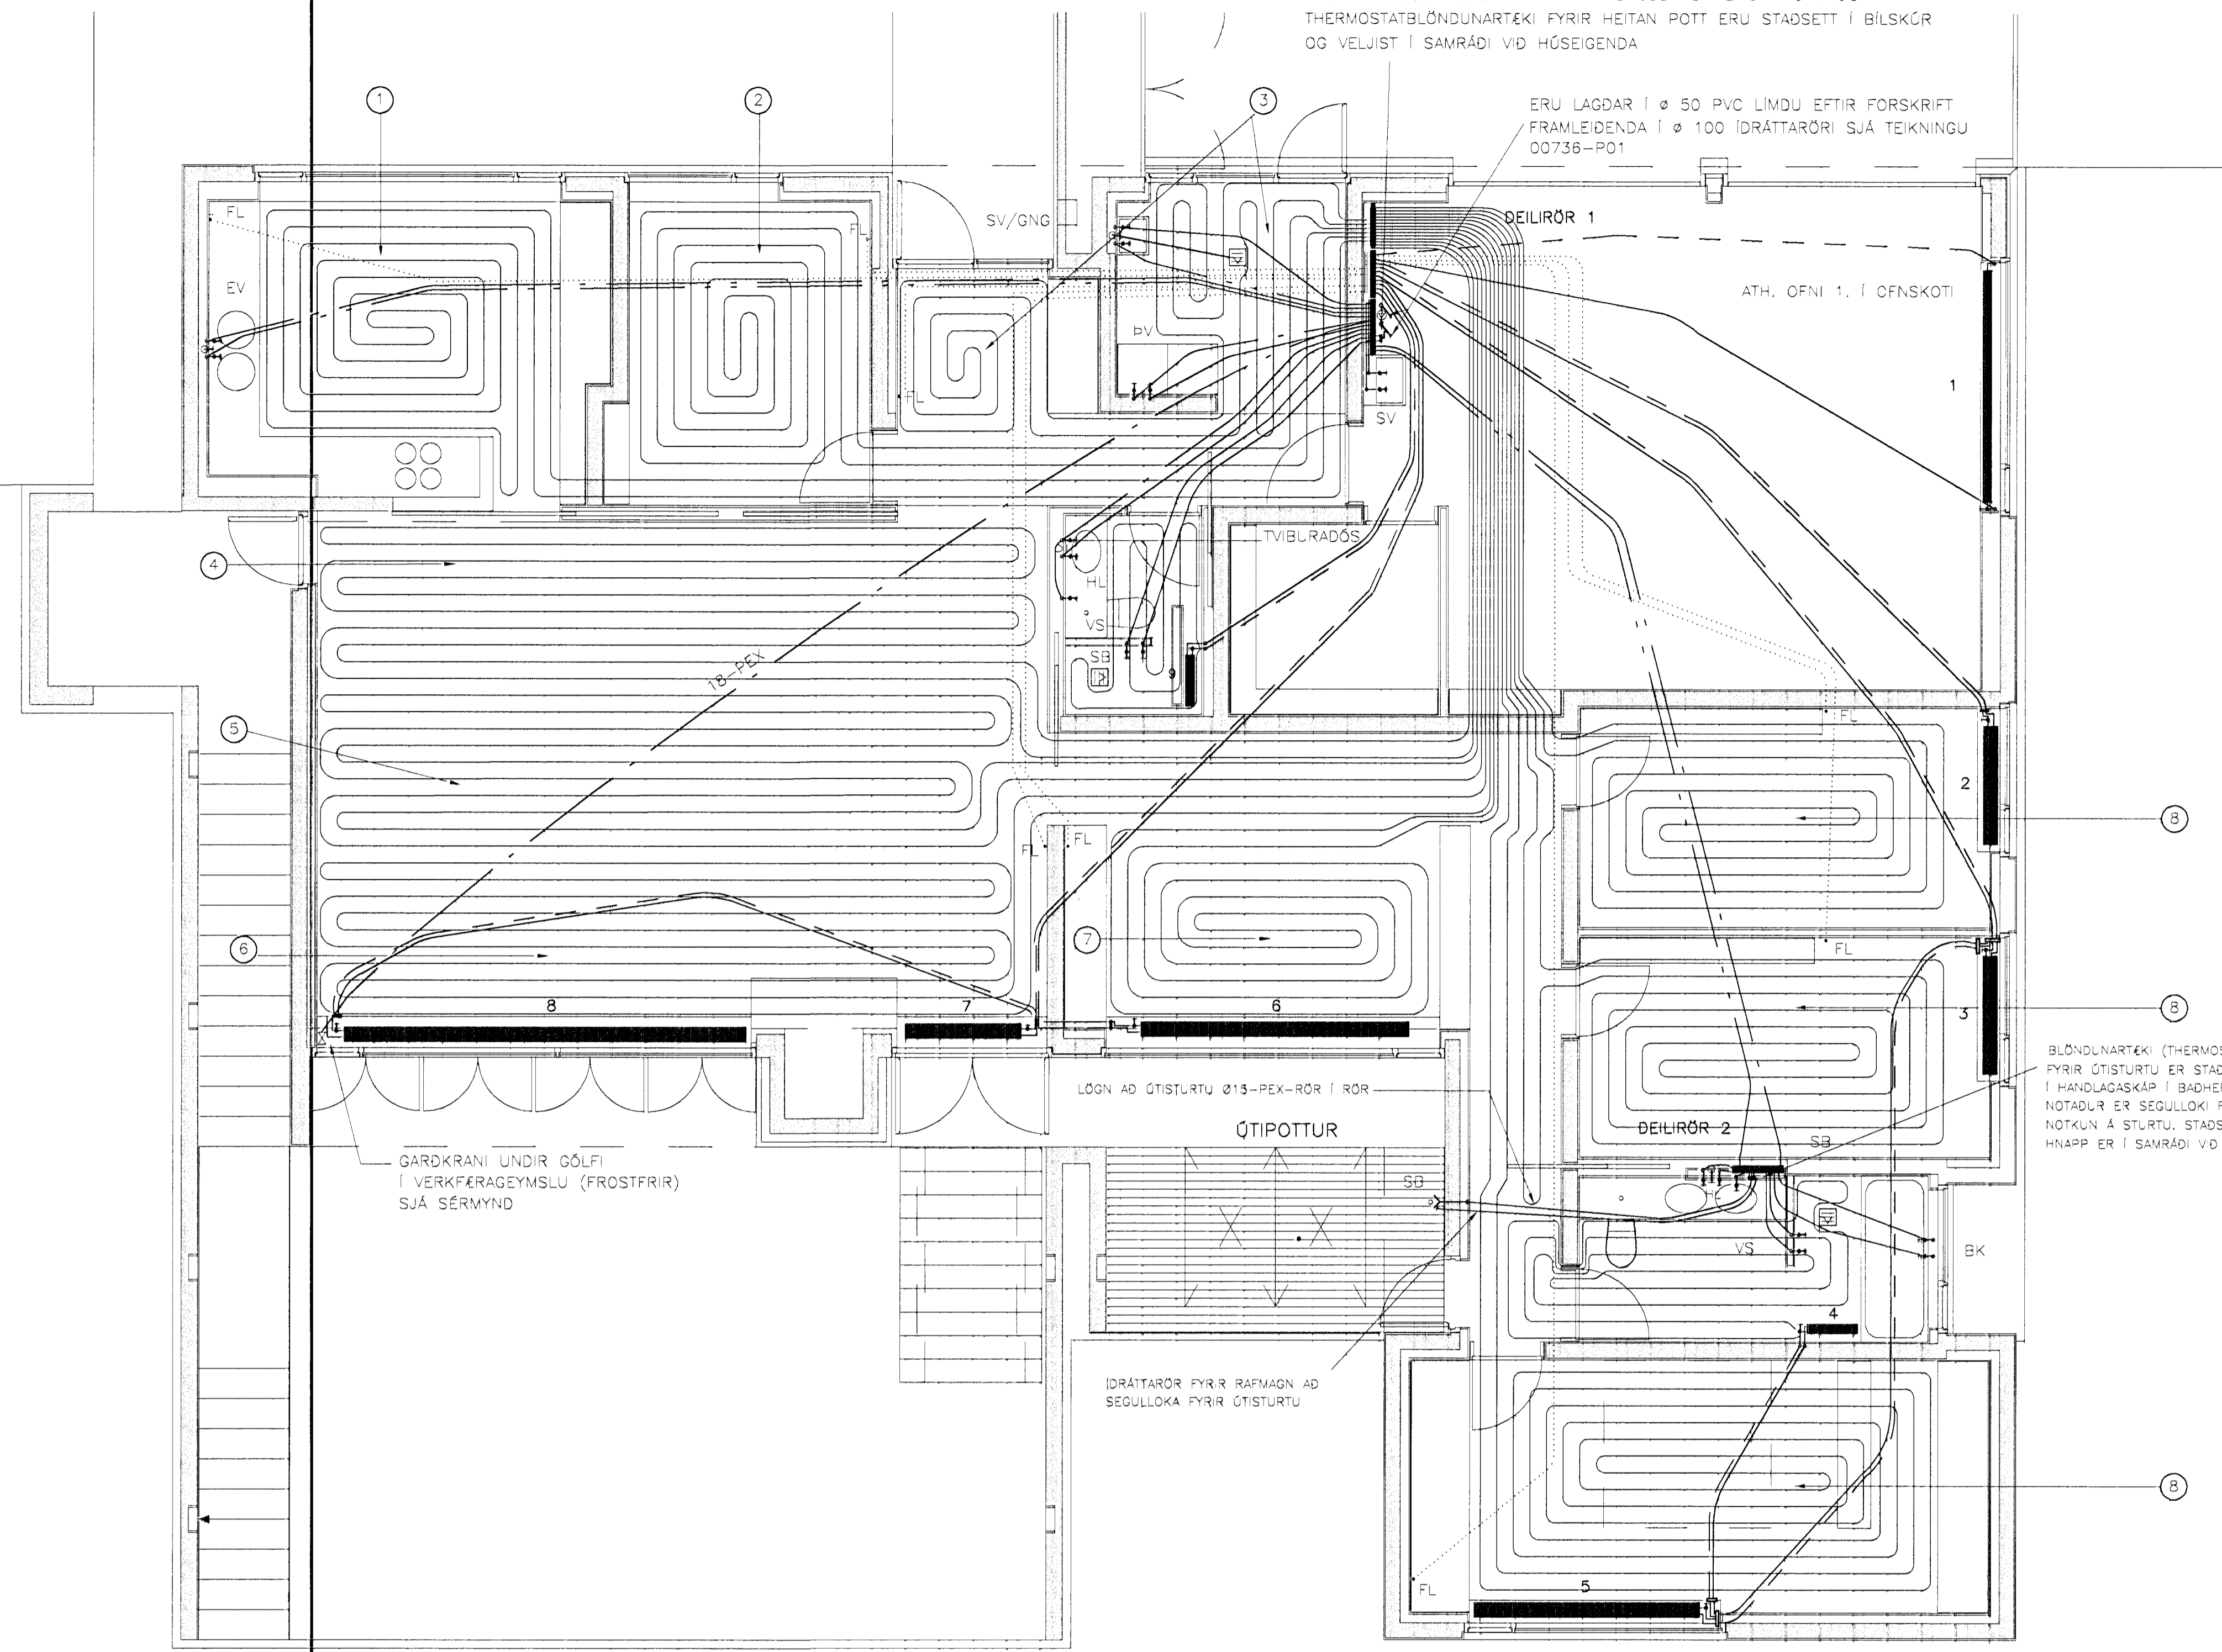

LISTI YFIR GÓLFHITA

NR.	NAUÐSYNLEG AFKÖST [W/m <sup>2</sup> ]	PIPUR/BIL [mm]	LENGD [m]	dt-SLÖNGUR MAX [°C]	RENNSLI MAX [L/S]	STILLI-TÖLUR
1	1485	Ø20x2,0/200	84			
2	759	Ø20x2,0/200	70			
3	671/+640	Ø20x2,0/200	54			
4	2997/+OFNA	Ø20x2,0/200	120			
5	-----	Ø20x2,0/200	120			
6	-----	Ø20x2,0/200	120			
7	990/+OFN	Ø20x2,0/200	104			
8	780/+OFN	Ø20x2,0/200	85			
9	780/+OFN	Ø20x2,0/200	95			
10	1290/+OFN	Ø20x2,0/200	120			
		LENGDIR ALLS	978			

MESTI HITI Á VATNI AD SLÖNGUM ER 39-40°C. MESTI MEDAL BAKRÁSARHIT ER CA. 30°C VÐ -10--15°C ÚTIHITA.

OFNALISTI

NR.	NAUÐSYNLEG AFKÖST [W]	GERD/HÆD [mm]	LENGD [mm]	AFKÖST VÐ dt=40°C [W]	STÚTA-STADSETNING 10 mm	STILLITALA OFNLOKA
1	4740	500	2600		BC	
2	150/GÓLFH	KONV/70	1200		AB	
3	150/GÓLFH	KONV/70	1200		AB	
4	452	500/GÓLFHITI	600		CD	
5	550/GÓLFH	KONV/140	2600		AB	
6	290/GÓLFH	KONV/70	2500		CD	
7	293/GÓLFH	KONV/140	1400		AB	
8	983/GÓLFH	KONV/140	4500		CD	
9	168	400/GÓLFHITI	600		AB	

STILLITÉ, AFTEMI- OG LOFTSKRÓFA SKAL VERA Á ÖLLUM OFNUM. OFNLOKAR SKULU VERA FRÁMRÁSARLOKAR NEMA Á OFNUM Í BÖÐUM ÞAR SKAL VERA BAKRÁSALOKAR


SKÝRINGAR

- HL = HANDLAUG
- SV = SKÖLVASKUR
- BK = BADKAR
- SB = STURTA
- VS = SALERNI
- bv = ÞVOTTAVÉL
- ÓK = ÓTIKRANI
- GNG = GÓLFN-ÐURFALL MED GEGNUMSTREYMI
- GN = GÓLFN-ÐURFALL
- HV = HITAVEITUGRND
- FL = FÖLER FYRIR GÓLFHITA
- ⊕ = ÞRÝSTIMELIR
- ⊙ = HITAMELIR
- ⊗ = STOPPLOKI
- ⊗ = EINSTEFNULOKI
- ⊗ = ÖRYGGISLOKI


- FRAMRÁS HITAVEITU
- - - - - BAKRÁS HITAVEITU
- HEITT NEYSLUVATN
- - - - - KALT NEYSLUVATN
- FRÁRENNSLI
- - - - - FRÁRENNSLI Í PLÖTU Ø40
- ..... ÍDRÁTTARÖR FYRIR LAGNIR AD FÖLERUM FYRIR GÓLFHITA

VEGGMYND-TENGRIND


EKKI MÁLSETT

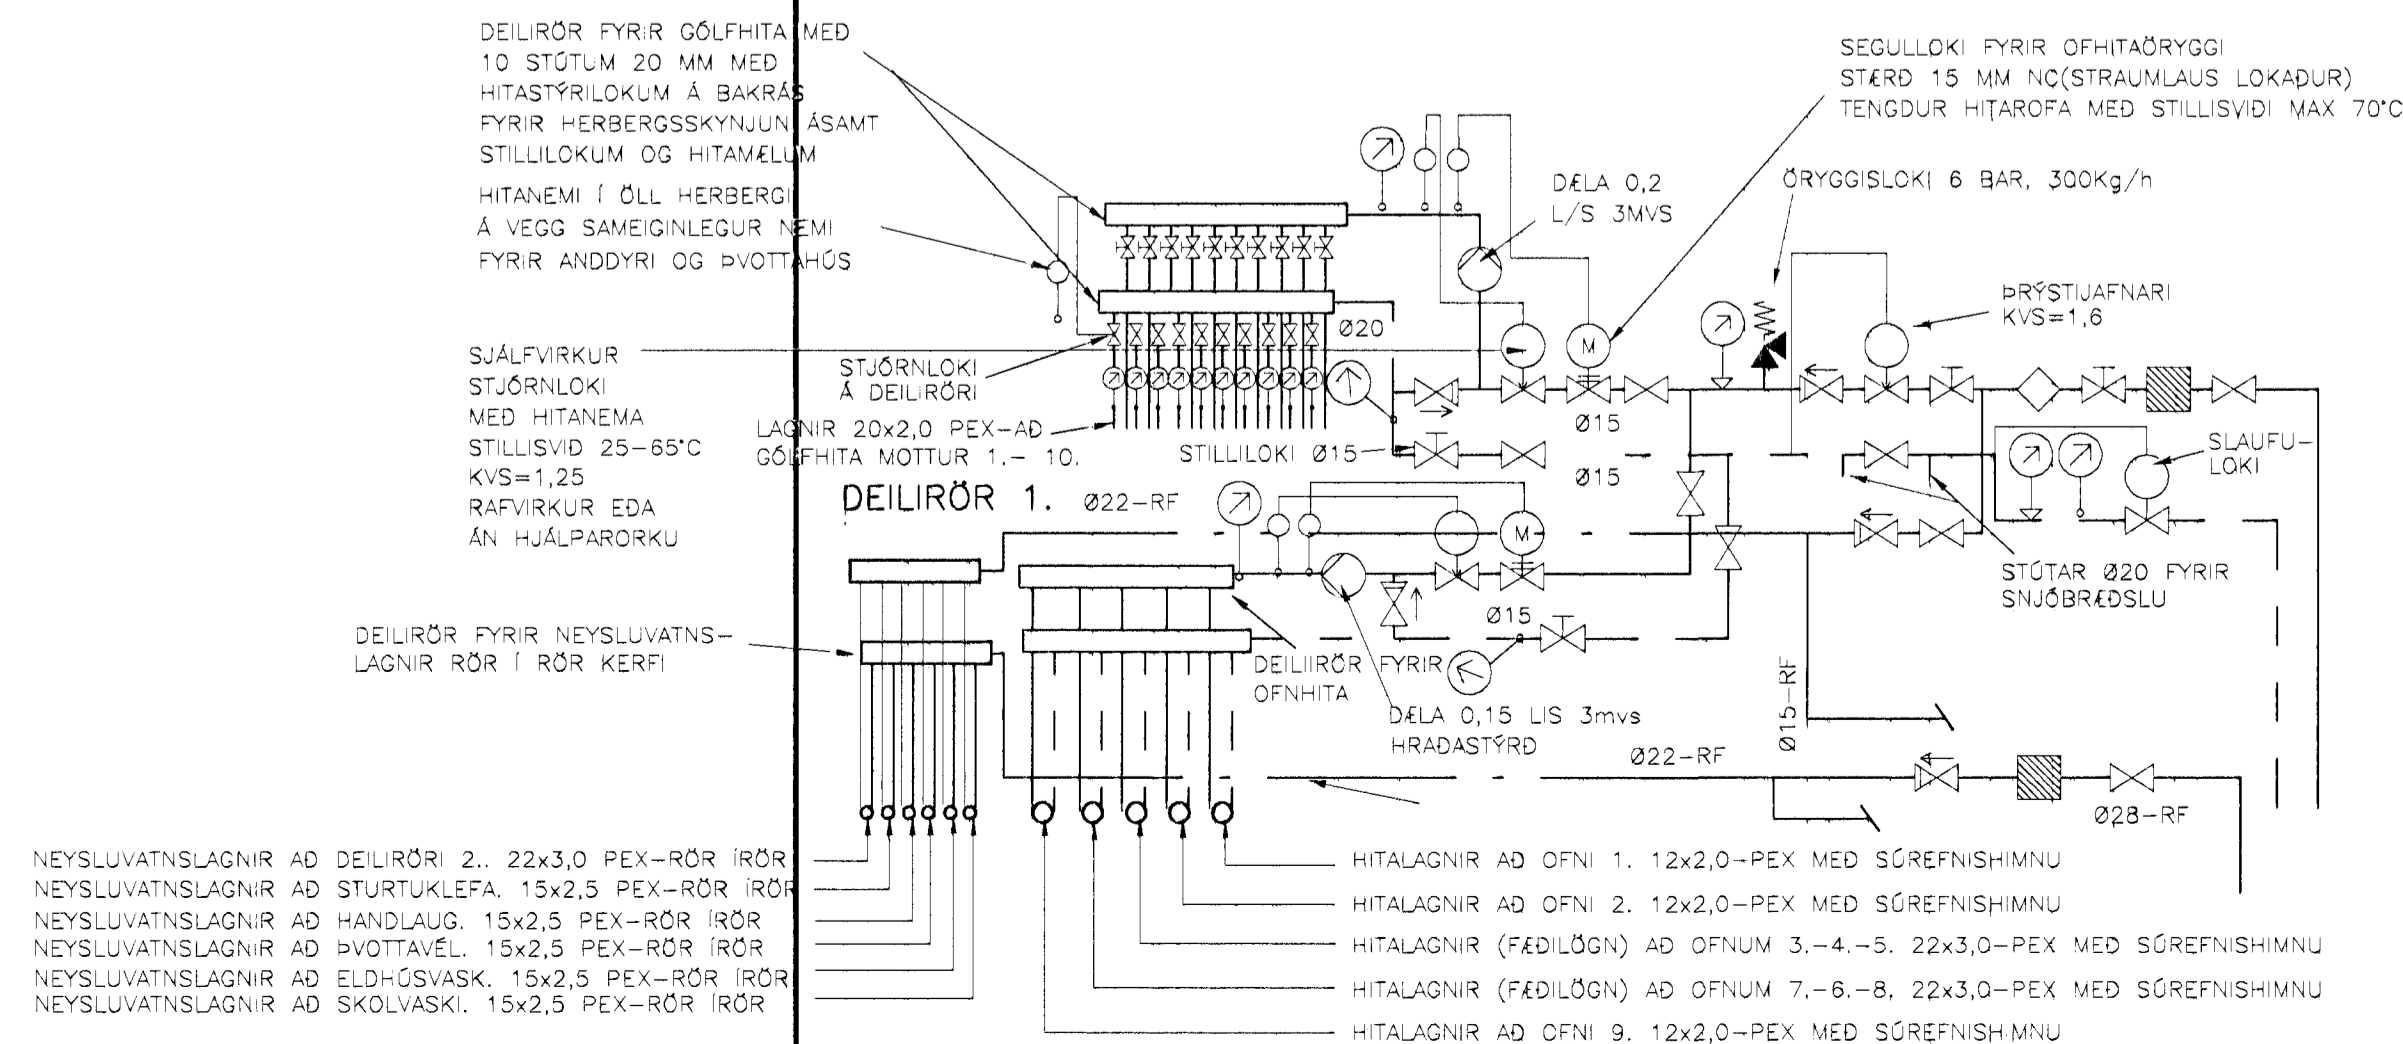

GÁRDKRANI Í VERKFERAGEYMSLU

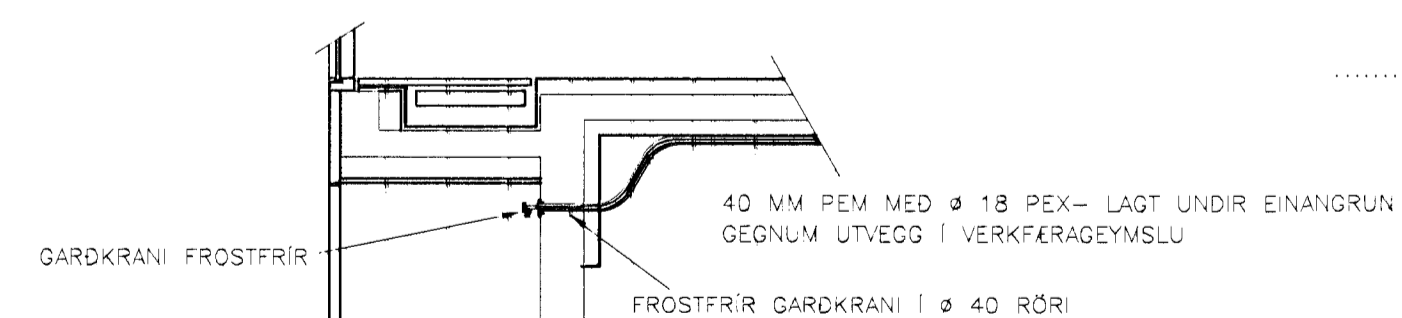

DEILIRÖR 2.

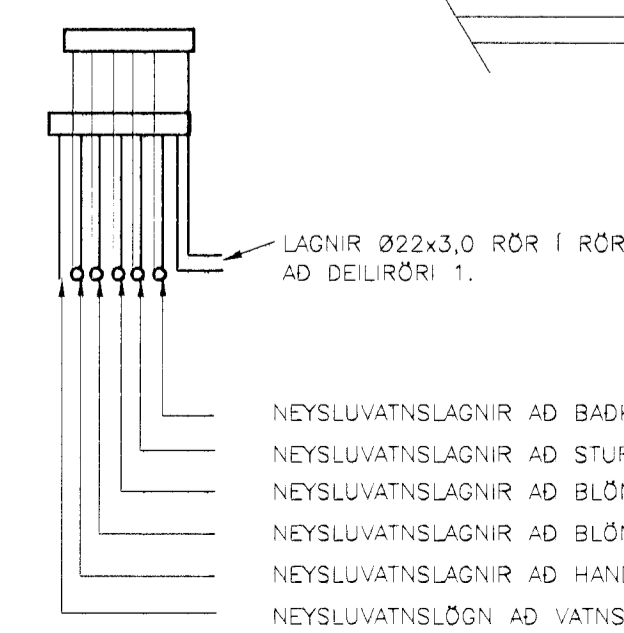

Sambýkkt þann  
24 JAN. 2001  
Byggingafræðingur í Hafnarfirði  
Fh. Sigurbjartur Halldórsson

Fh. Tólfur arkitekti og

**SÞÓAÁS 6, HAFNARFJÖRDUR**

HITALAGNIR NEYSLUVATNSLAGNIR GRUNNINGMYND

**VSB VERKFRÁÐISTOFA**

Björgvin Guðafsson  
Kl: 180550-4889

Hanna: EB

Mkv: 1.50  
Telnað: EB  
Yfirfari:

Daga: 01.12.00.00 Nfr: 00736-P02

BÆJARHRAUNI 20-220 HAFNARFJÖRDUR  
Sími 585-8600 • FAX 585-8610  
Netfang: vsb@vsb.is, kt710798-2899