


Sneiðing A A

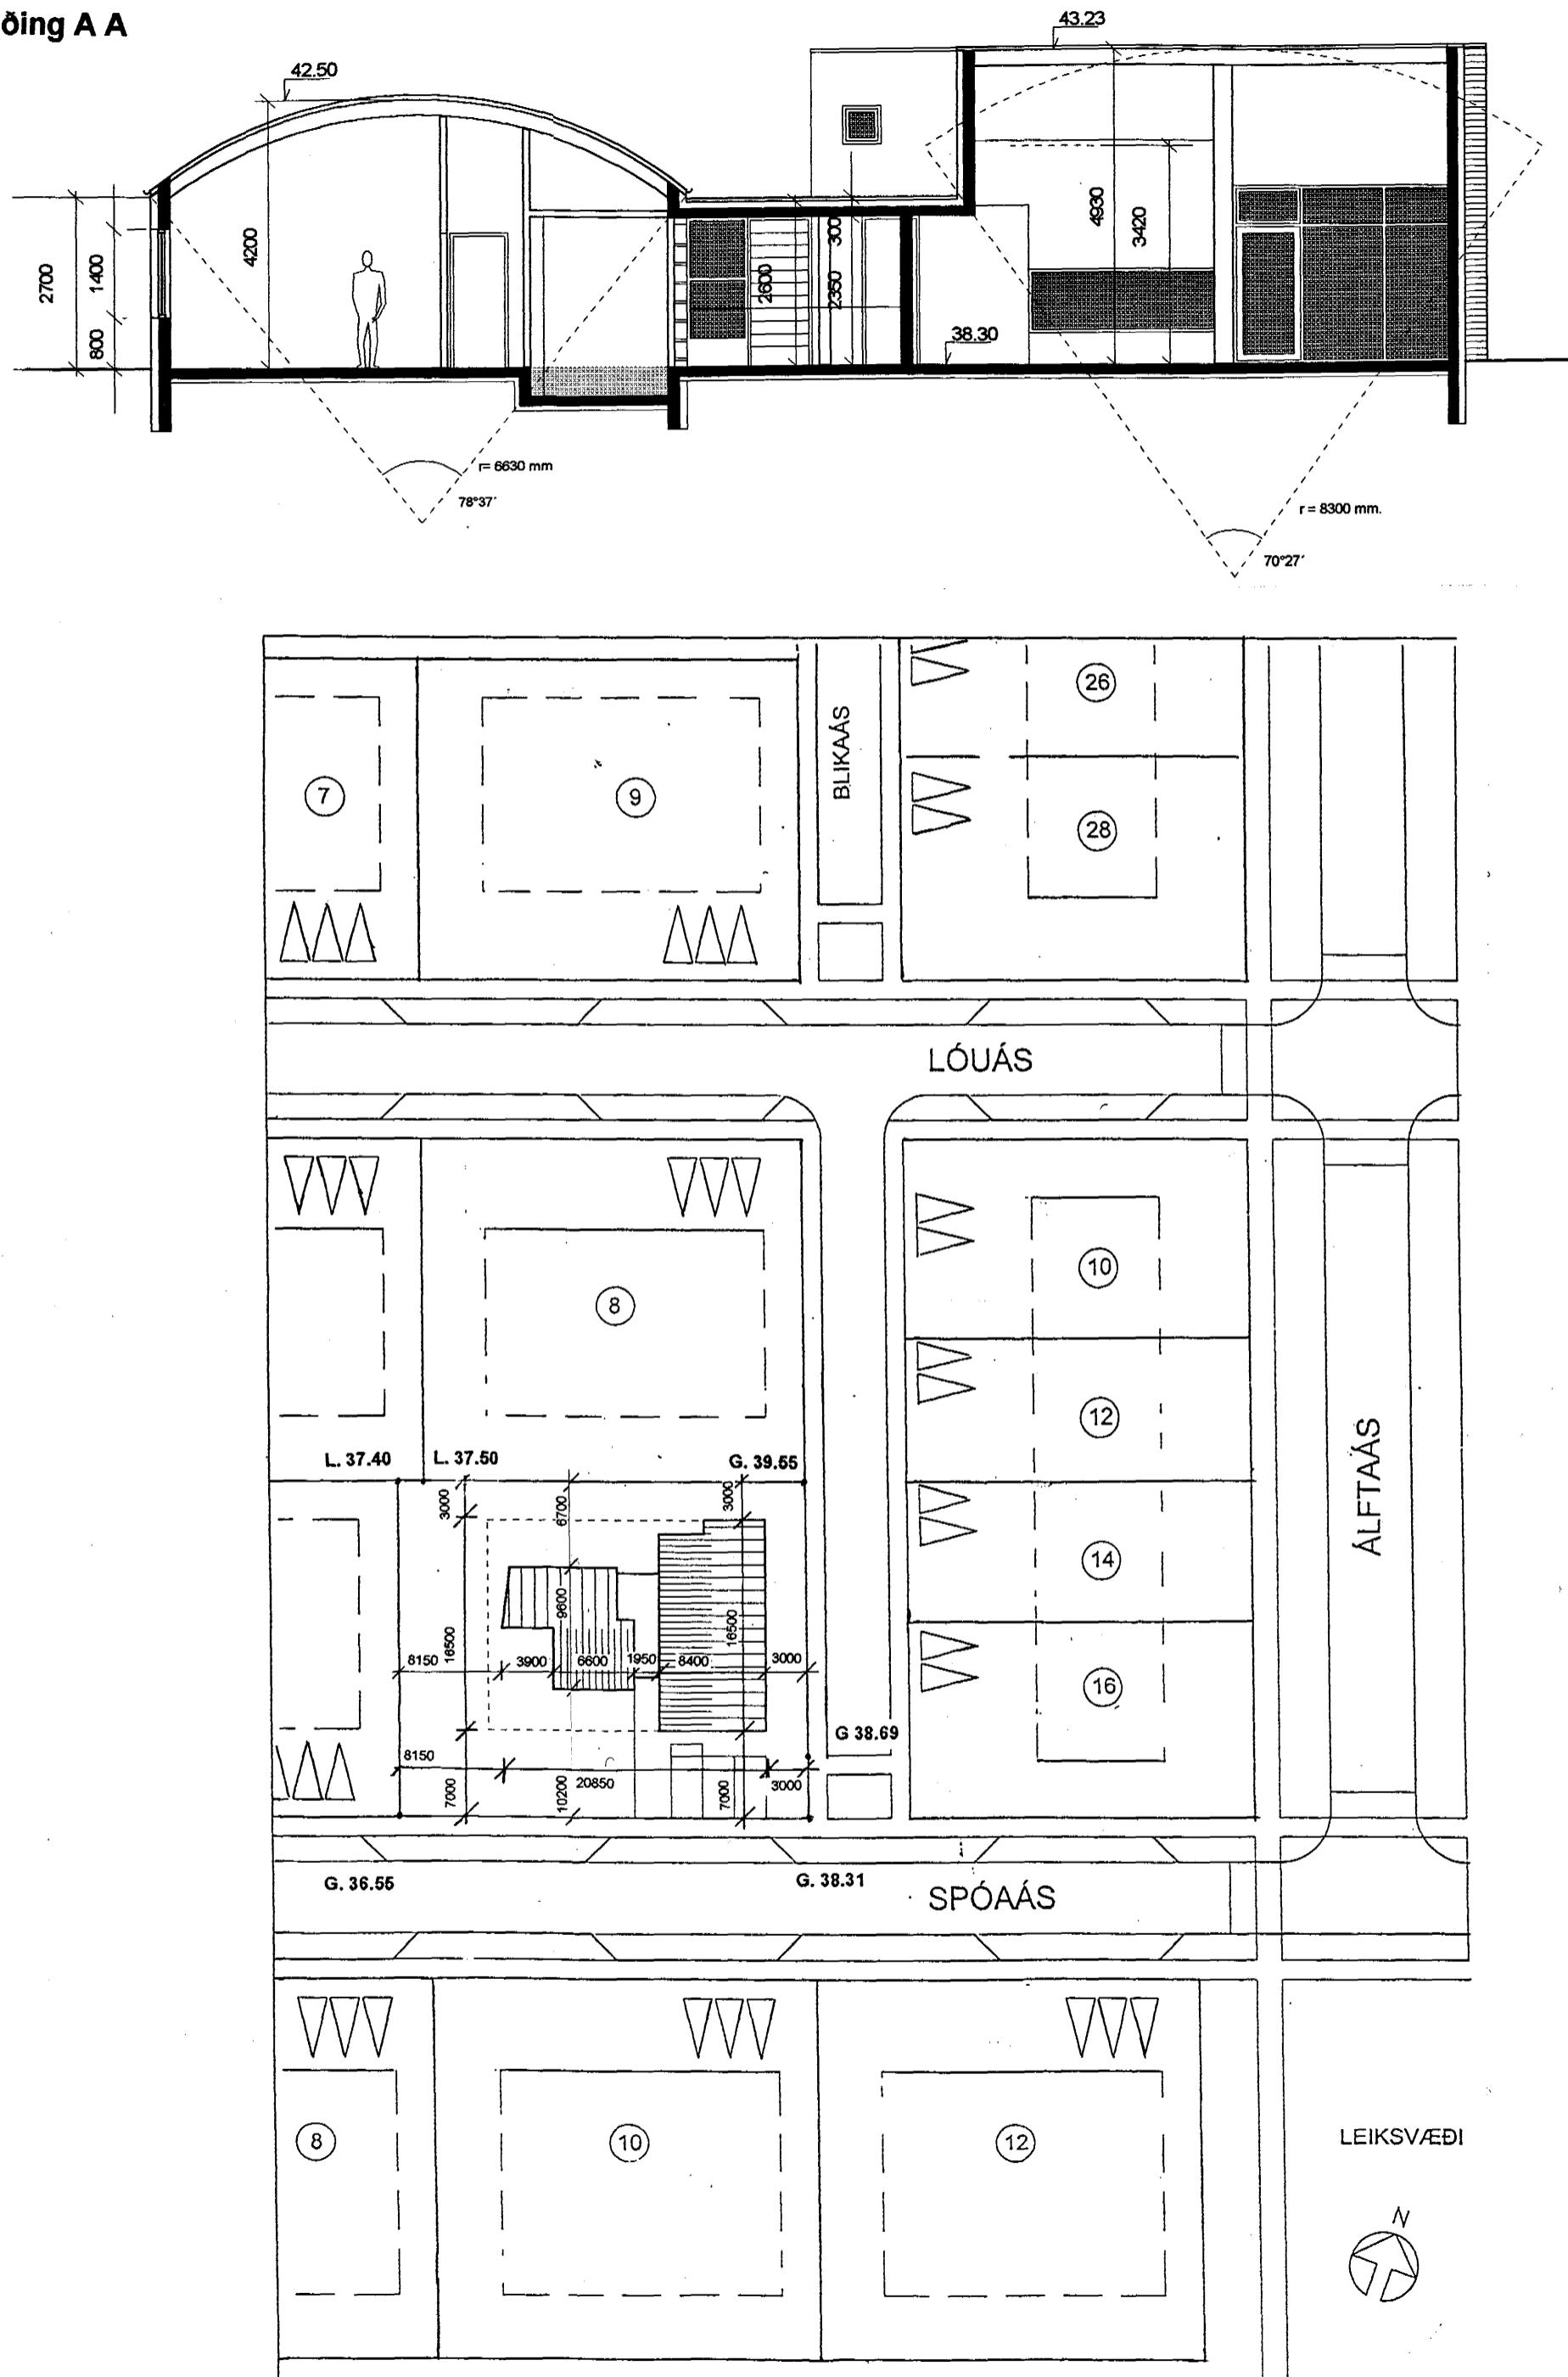

Spóaás 7. Byggingarlýsing.

Húsið er einbýlishús, sbr. skipulasskilmála.

Útveggir hússins eru byggðir úr 18 cm. steinsteypu, sem er einangruð að utan með 100 mm. einangrun og klæddir timburklæðningu eða þússaðir að utan, samanber útlitsmyndir. Þússaðir að innan. Lagnir eru osýnilegar, lagðar í einangrun útveggja, innveggi eða undir golf eftir aðstæðum.

Brunamótstaða einstakra byggingarhluta er tilgreind á grunnmyndum og á sneiðingum. Klæðing bílskúrslöfts er í flokki 1. Klæðing lofts í íbúðarhluta er í flokki 2.

Gluggar eru smiðaðir úr timbri í samræmi við ÍST 40 og 41 og ísteypir. Þar sem björgunarop eru í gluggum á neðri hæð er ljós mál oopsins 500 x 500 mm. eða meira.

Innanmál útidýra er \geq 90 cm. Innanmál annarra dyra er \geq 80 cm.

Þak hússins er gert úr timbursperrum, borðaklætt, með pappa og klætt stáli. Klætt að innan með gipsplötum. Einangrun 200 mm. steinull.

Innveggar eru léttir timburgrindarveggir, klæddir gipsplötum.

U-gildi einstakra byggingarhluta er sem hér segir:

	W/m ² K
Þak	0.2
Útveggir	0.4
Léttir útveggir	0.3
Gluggar (karmar, vegið meðaltal glers, K-glær)	2.0
Hurðir	3.0
Golf	
á fyllingu	0.3
að óupphituðu rými	0.3
að útlofti	0.2
Útveggir, vegið meðaltal (veggfletir gluggar og hurðir)	0.85

Náttúrulegur landhalli lóðar er láttinn halda sér við lóðarmörk, en er aðlagaður að nýtingu hússins að öðru leyti.

Helstu stærðir

Flatarmál innb. bílageymslu og geymslu	45.1 m ²
Rúmmál innb. bílageymslu og geymslu	139.0 m ³
Heildarrúmmál hússins	889.2 m ³
Flatarmál lóðar	848.0 m ²
Flatarmál byggingar	230.5 m ²
Nýtingarhlutfall (230.5 x 848.0)	0.2718


 Samþykkti þann
 08 FEB. 2001
 Byggingahúltruinn / Matarríði
 Blöndur Hjalmarsson

Breytingar:

30.1.00: Sneiðing merkt og lagfærð, afstöðumynd málsett nánar og byggingarlýsingu breytt.

Verk

Spóaás 7

Teikning Afstöðumynd og sneiðing (1/3)

Verkkaupi

Árni Eðvaldsson

Mælikvarði: 1:100/1:500	Teikning nr.: 990101
Dagsetning: 18.12.99	Teiknað: GÓJ



Gunnlaugur Ó. Johnson arkitekt FAÍ - Kt. 080657 7819
 Ingólfssstræti 8, 101 Reykjavík, S. 562 7640 F. 562 1695