


Út fyrir útvegg  
útilýsing 1x32mm  
Út að lóðamörkum  
loftnet 1x32mm  
sími 1x50mm  
rafmagn 1x50mm

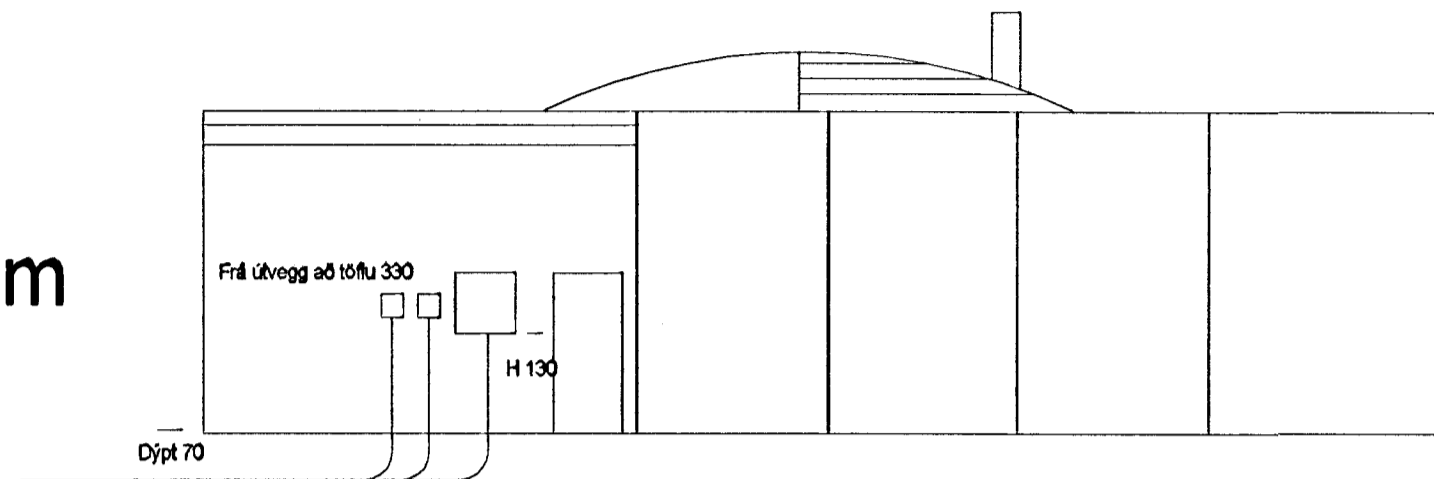

snið A-A

### Almennar skýringar.

1. Allar pípur eru 16mm og allur vír 1.5q .
2. Hæð rofa frá fullfrágengnu gólfi er 1050mm og tengla 200mm.
3. Öll mál er í millimetrum.
4. Öll má miðast í miðja dós.
5. Lagnir ber aðsamræma aðstæðum og þeim sérteikningum sem við á
6. Málstraumur rofa og tengla skal vera minst 10A.
7. Allur frágangur skal vera í samræmi við reglugerð um raforkuvirki og tæknilega tengiskilmála R.R.
8. Hæð veggjóna utanhúss skal vera 1800.

**OFANSKRÁÐ GILDIR NEMA ANNAÐ KOMI FRAM  
Á TEIKNINGU.**

Verkheiti	Afstöðumynd og skýringar af Spóaás 7
Teikn/hannað/lyfir	Ásgrímur / Ásgrímur / Amar
Dags-mælikvarði	mars 2000 - 1:500 og 1:100
Samþ.	<input type="text"/> <b>BLAÐ 2</b>

