



A. Þak mætir klæddum vegg

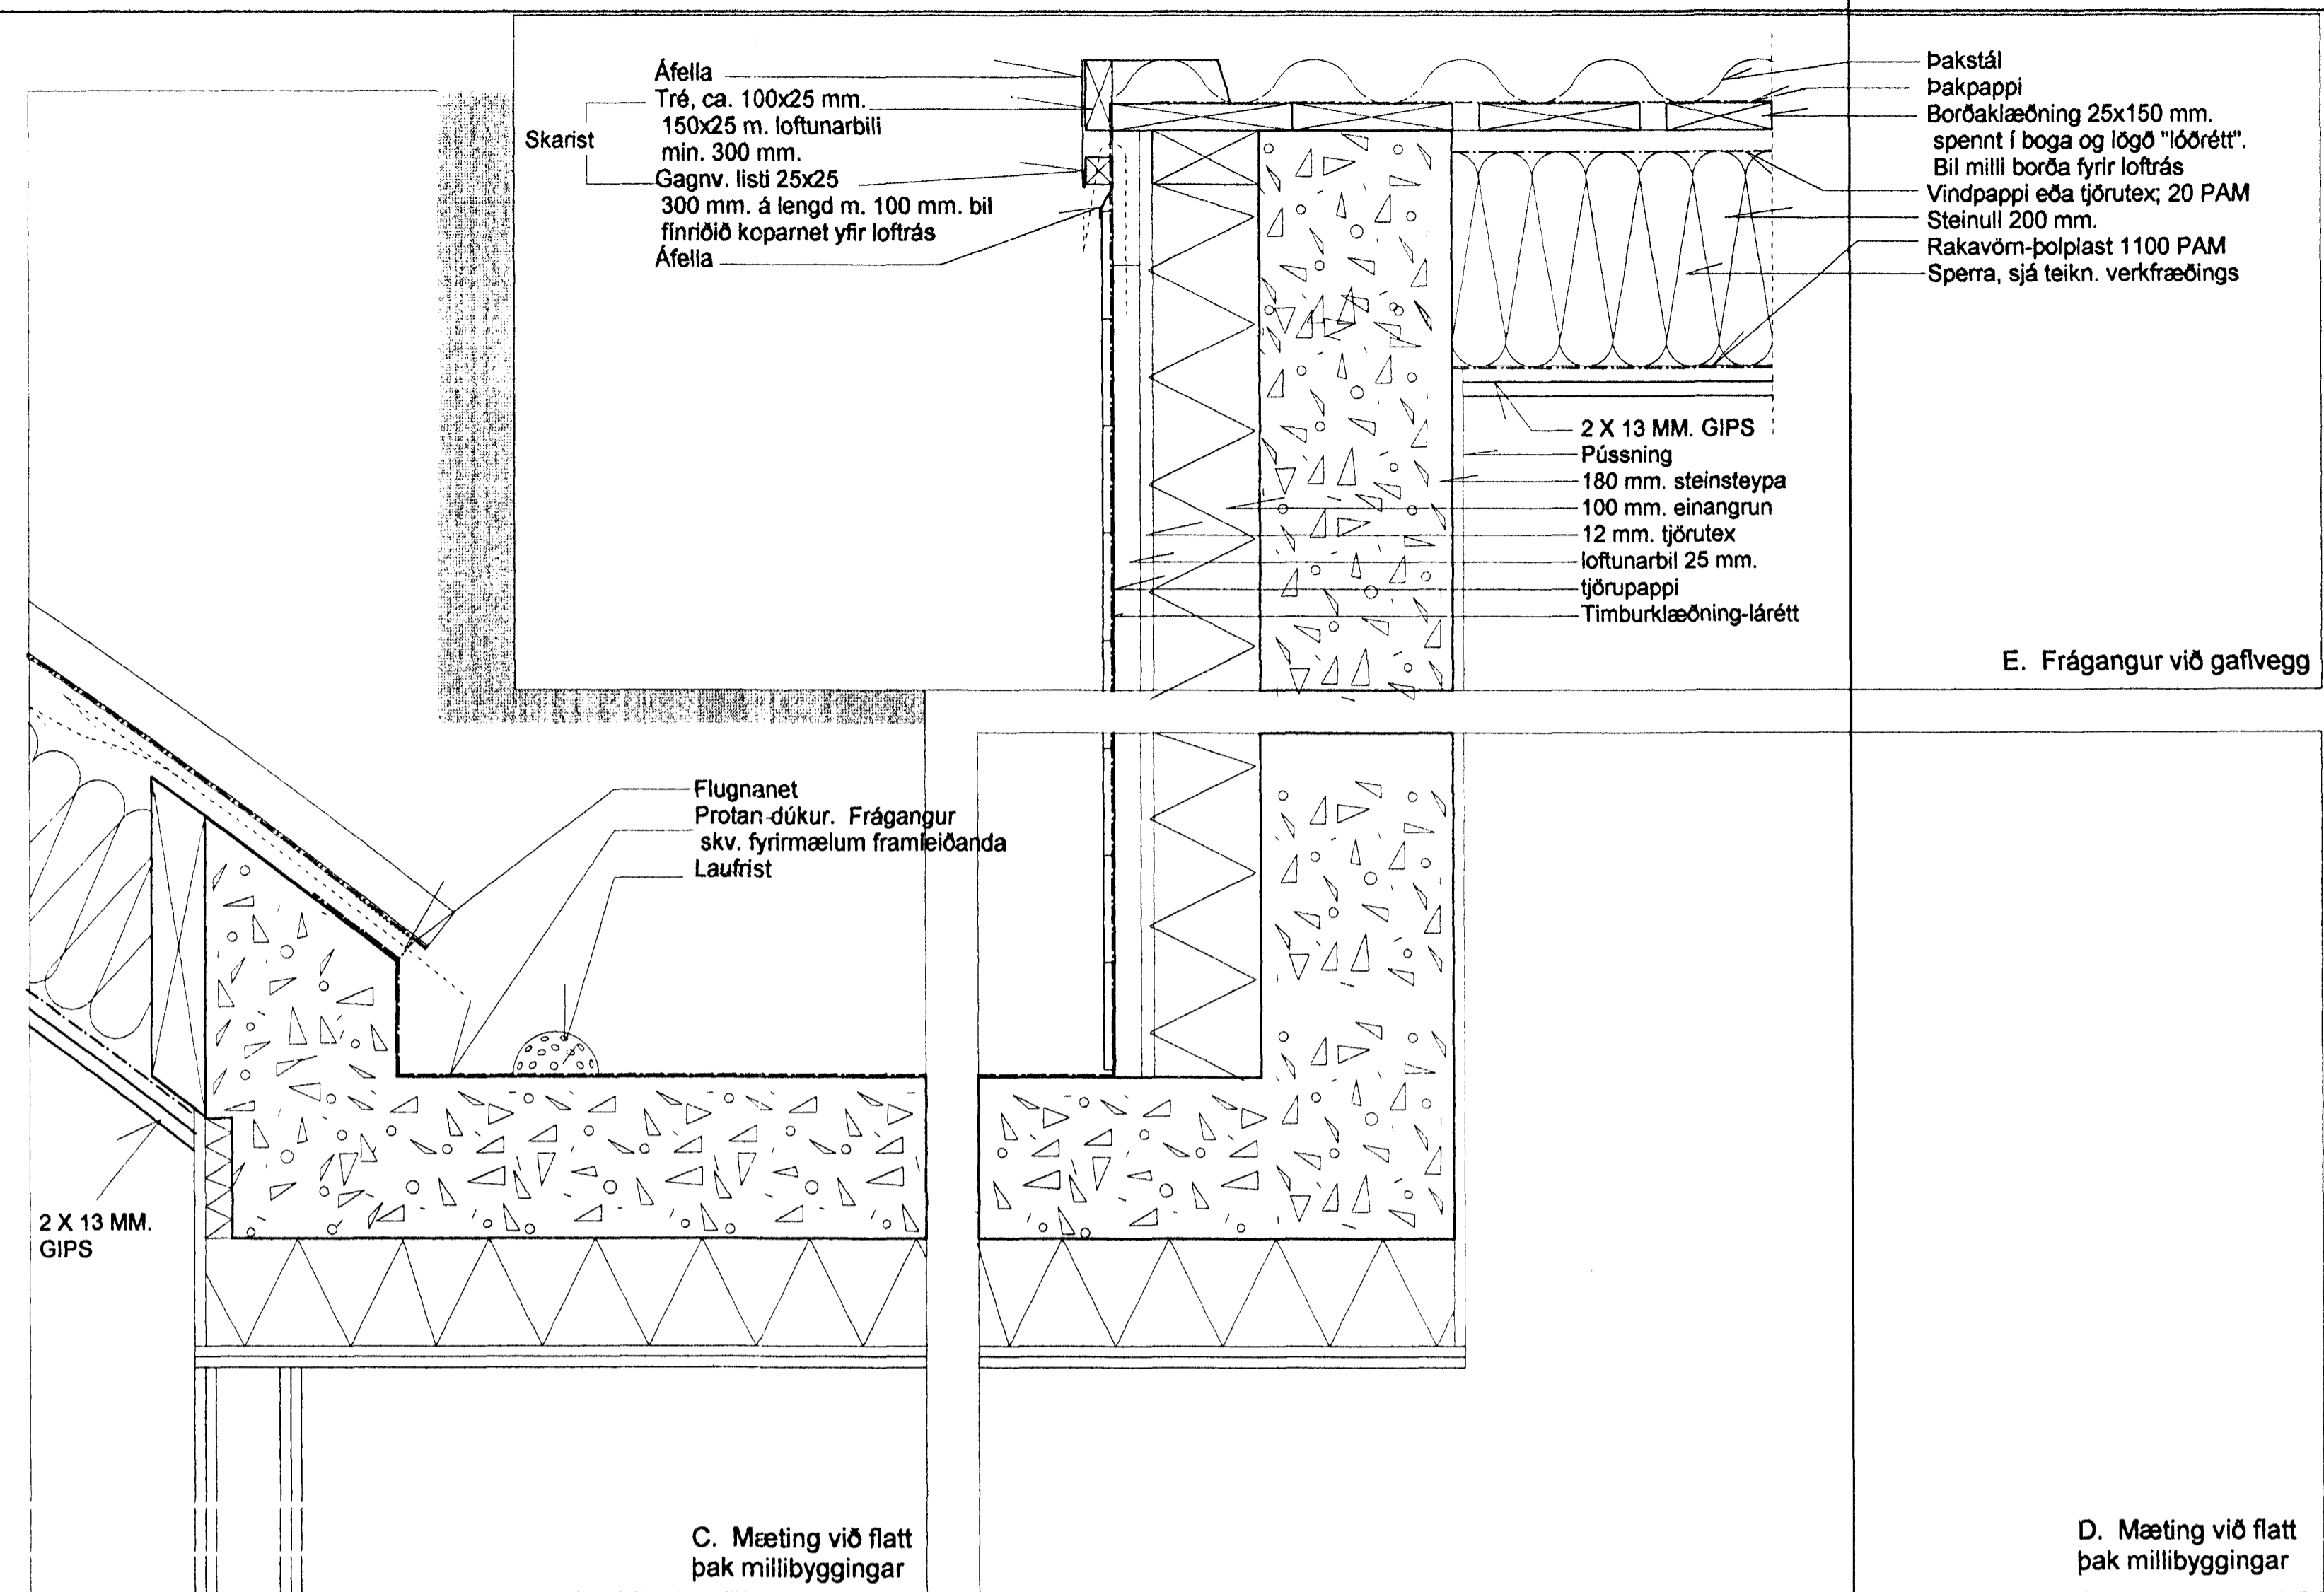


B. Þak mætir pússuðum vegg

C. Mæting við flatt þak millibyggingar


D. Mæting við flatt þak millibyggingar

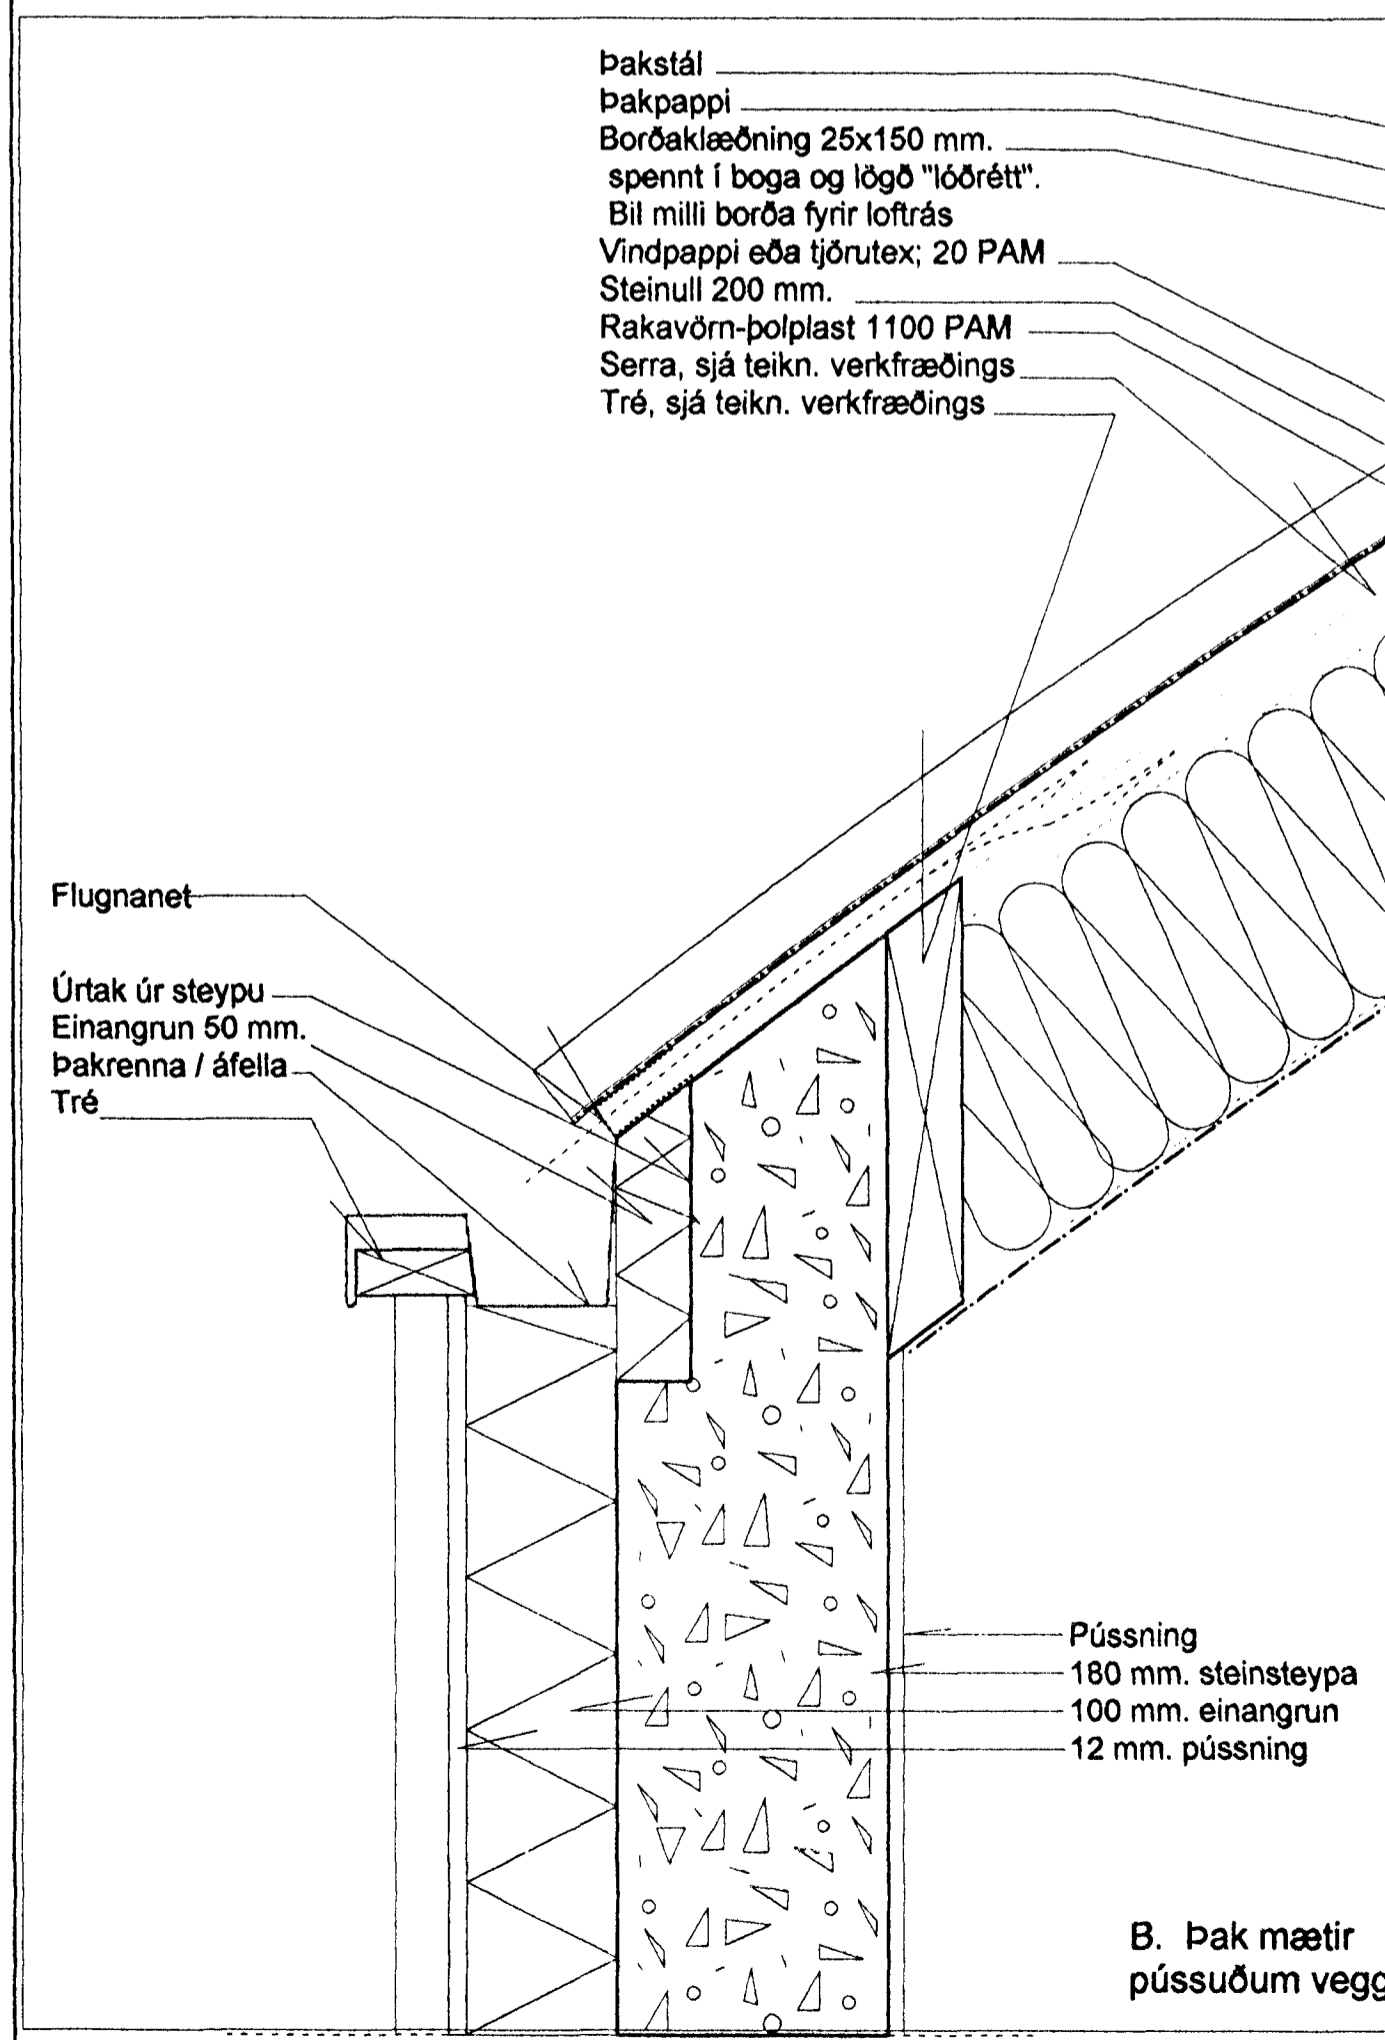

B. Þak mætir pússuðum vegg

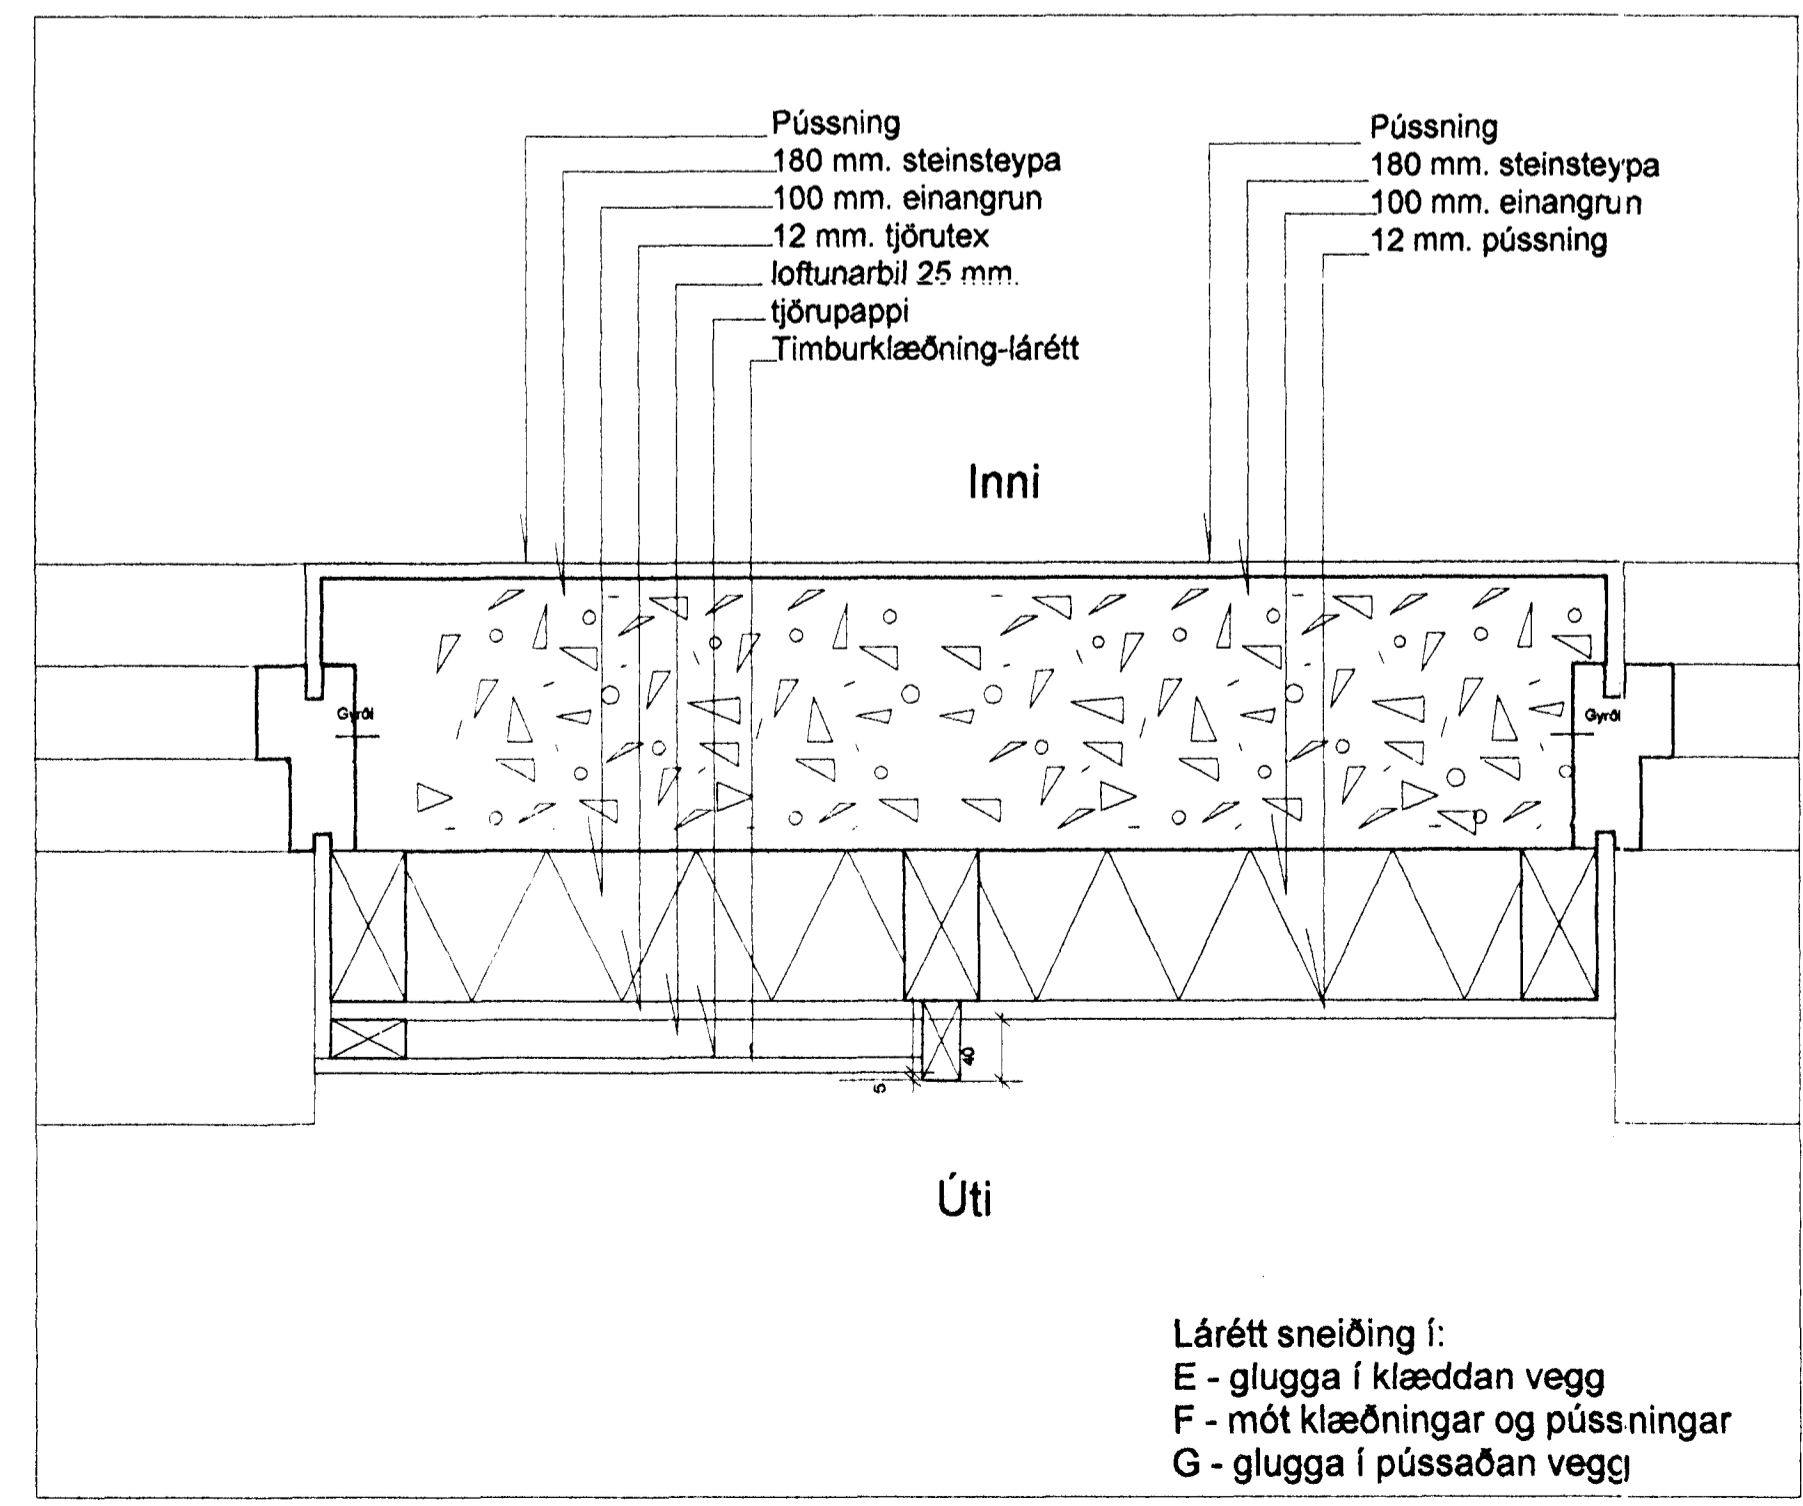

Lárétt sneiðing í:
E - glugga í klæddan vegg
F - mót klæðningar og pússningar
G - glugga í pússaðan vegg

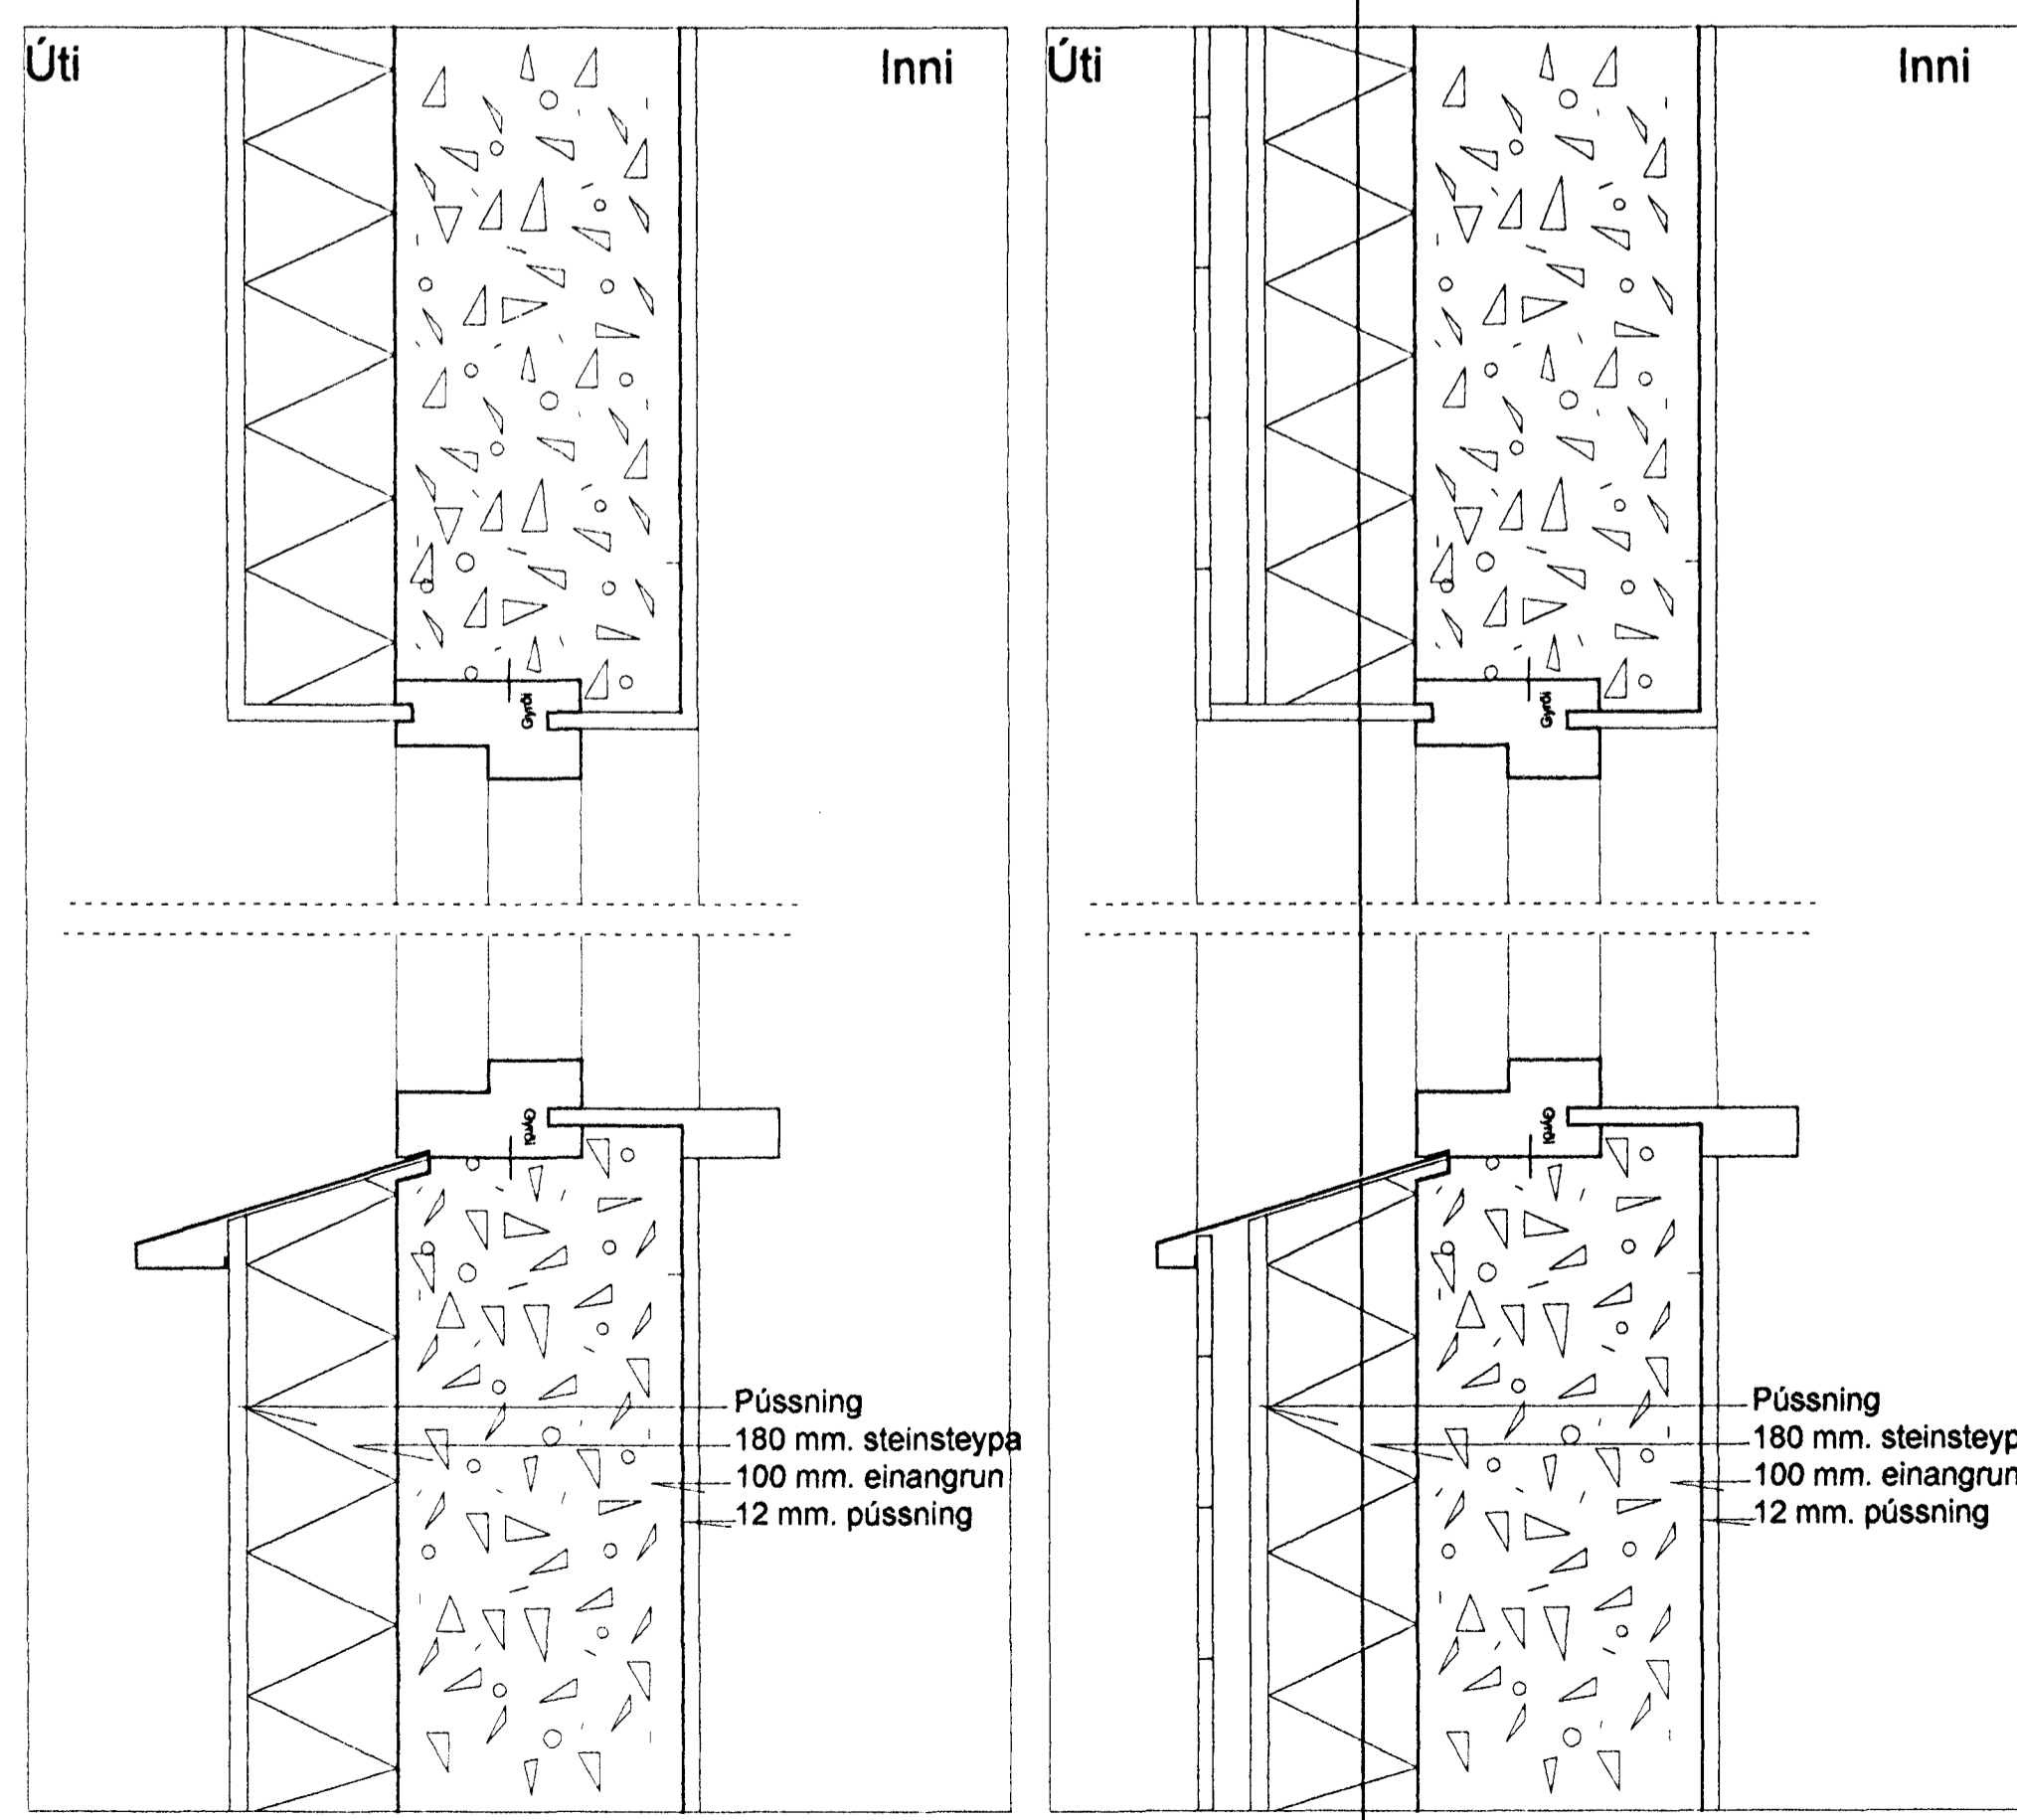

- * Öll mál eru í millimetrum
- * Öll mál athugist á staðnum
- * Mælið ekki af teikningunni
- * Misræmi milli teikninga tilkynnist arkitektum

Breytingar:

Verk

Spóaás 7

Teikning

Sérhlutar -frágangur við þakbrúnir og við glugga

Verkaupi

03 APR 2000

Arni Eðvaldsson

Sigurbjartur Haldrarsson

Mælikvarði:	Teikning nr:
1:5	9901-0501
Dagsetning:	Teiknað:
23.3.2000	GÓJ

Gunnaugur Ó. Johnson arkitekt FAI

Kt. 080657 7819

Mýrargötu 2-8, 3. hæð, 101 Reykjavík,

S. 562 1669 og 864 2625

Netfang: goj@centrum.is

Veffang: www.centrum.is/goj