




G1. 1. stk. Efri brún 2200 mm. yfir gólfi

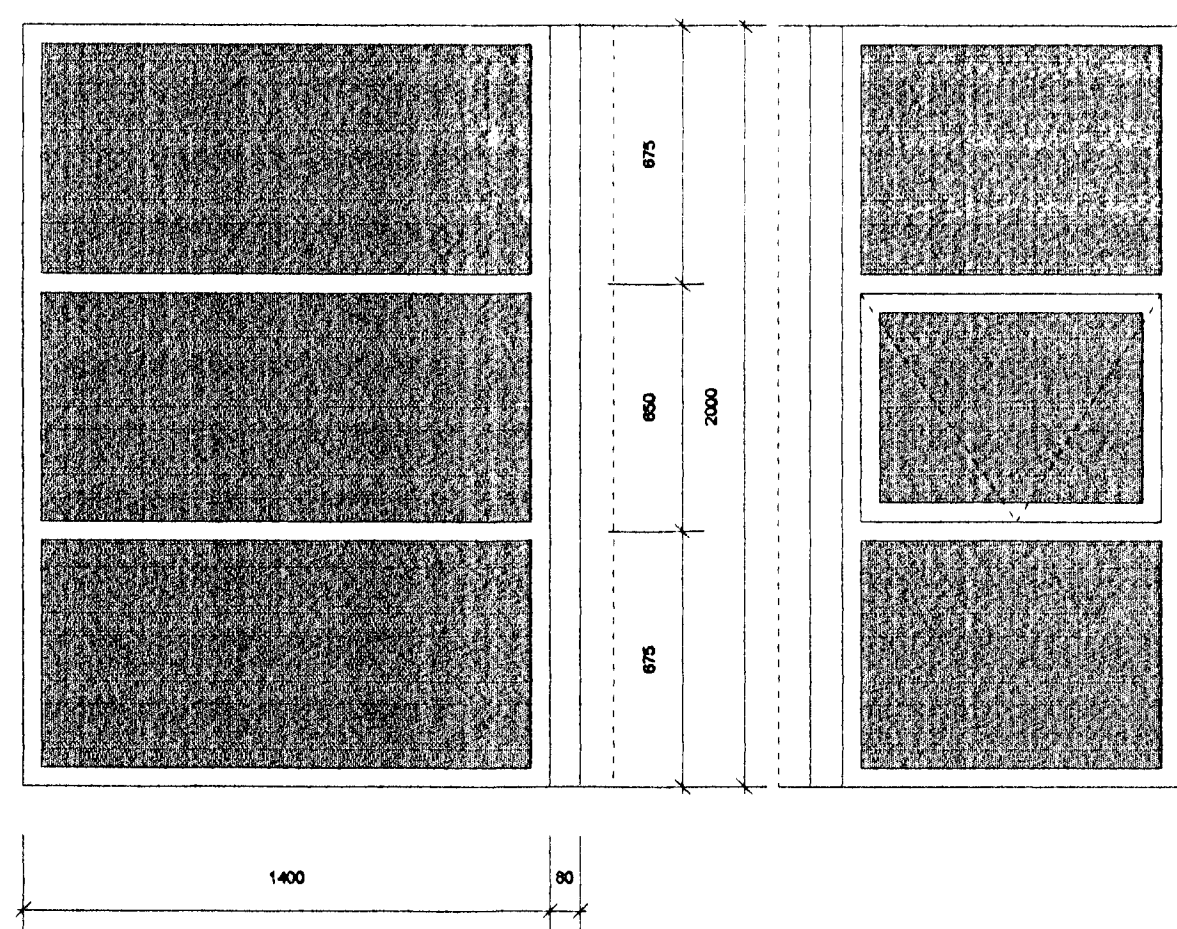


G7. 1 stk. Efri brún 2350 mm. yfir gólfi. Samsettur við G6. Sjá Sérhluta 1

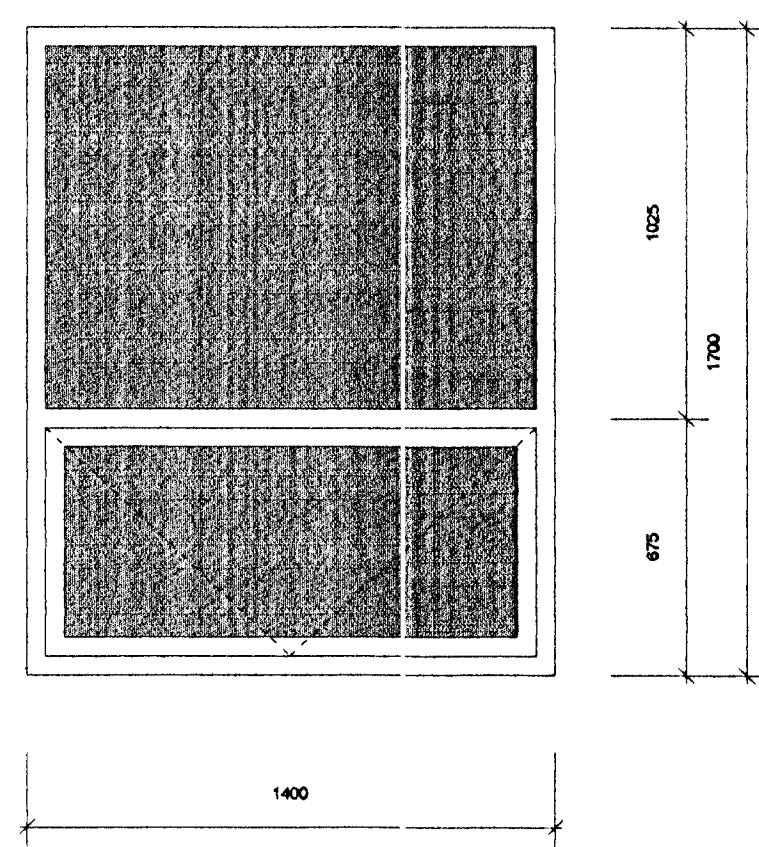


G8. 3 stk. Efri brún 2350 mm. yfir gólfi. Samsettur við G7. Sjá Sérhluta 1

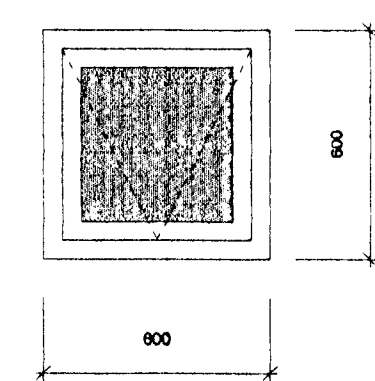


G11. 2 stk.
a. Efri brún 2350 mm. yfir gólfi
b. Efri brún 4100 mm. yfir gólfi

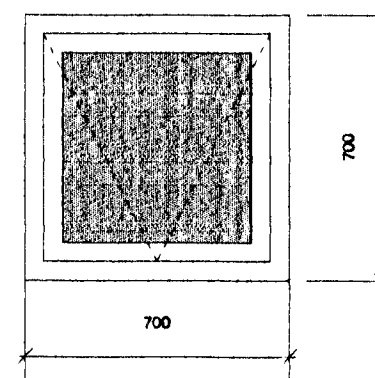


G5. 2 stk.
Efri brún 2200 mm. yfir gólfi

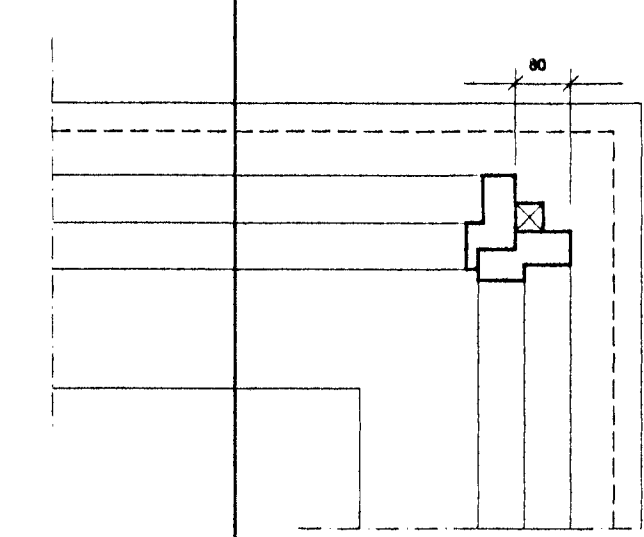


Sérhluti 1 1:10
Samsetning glugga
G2 við G3
G6 við G7.

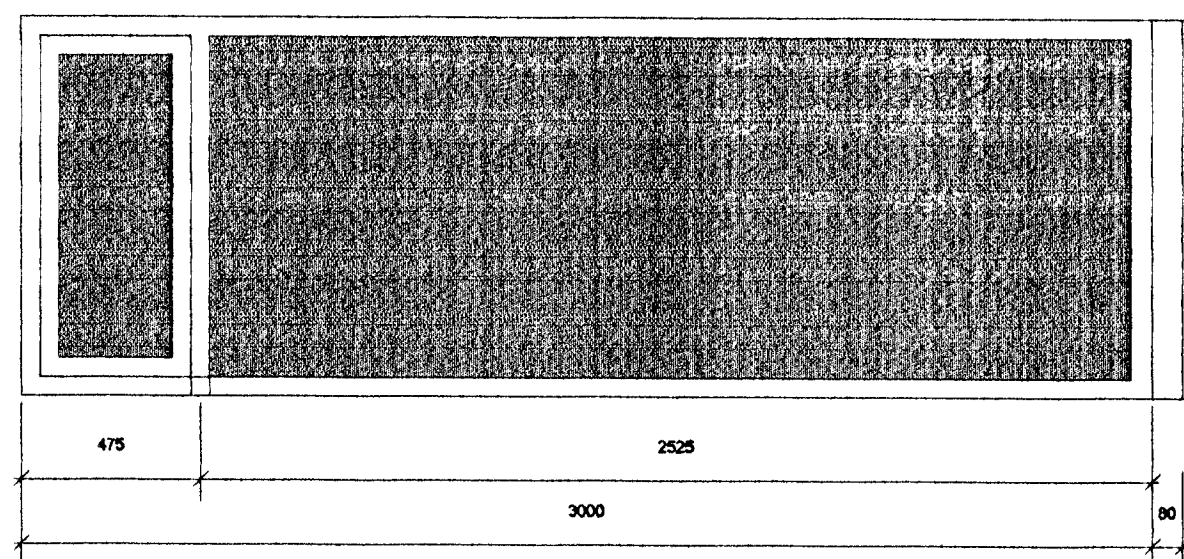


G3. 1. stk. Efri brún 1500 mm. yfir gólfi. Samsettur við G2. Sjá Sérhluta 1

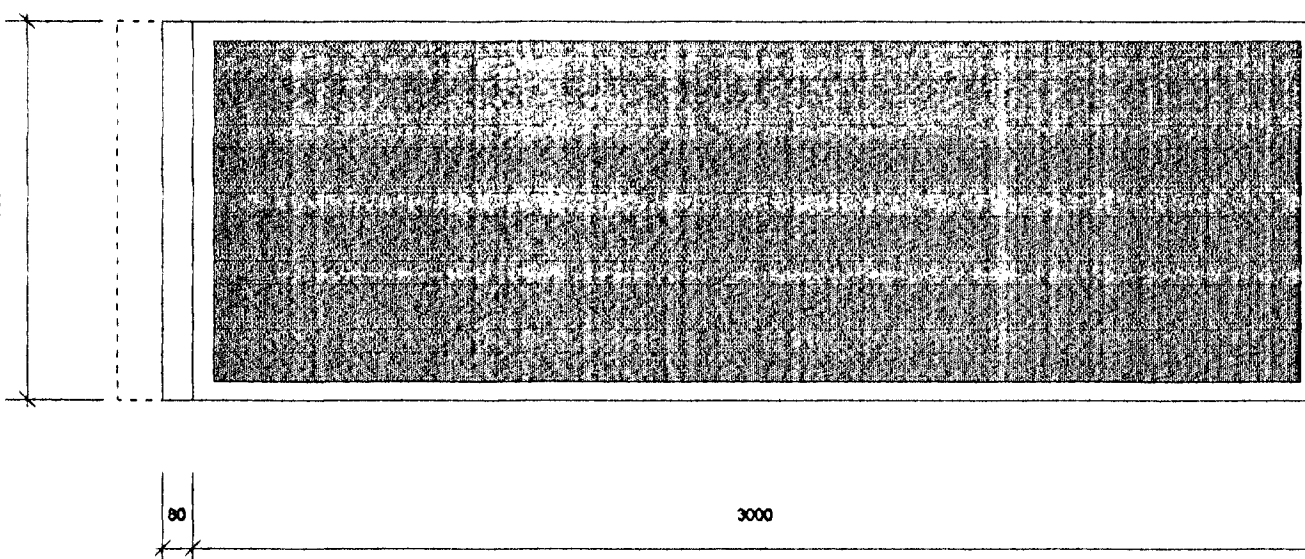


G2. 1. stk. Efri brún 1500 mm. yfir gólfi. Samsettur við G3. Sjá Sérhluta 1

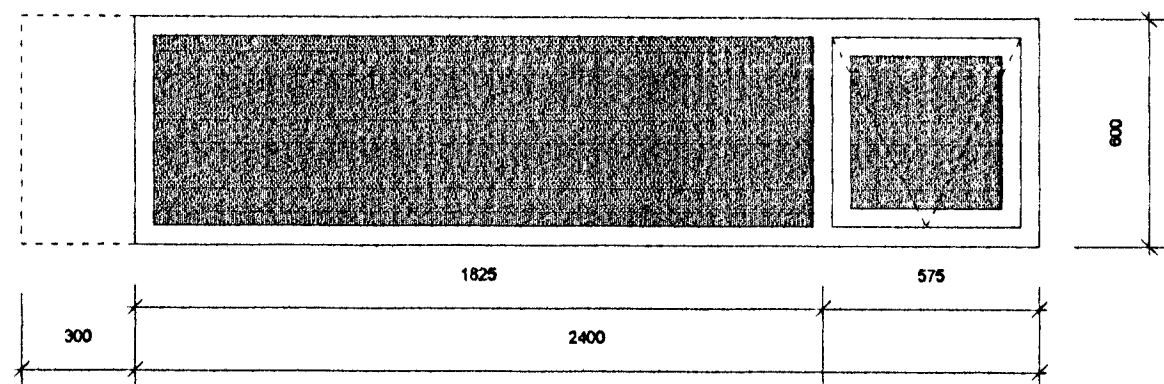


G9. 1 stk. Efri brún 2350 mm. yfir gólfi.

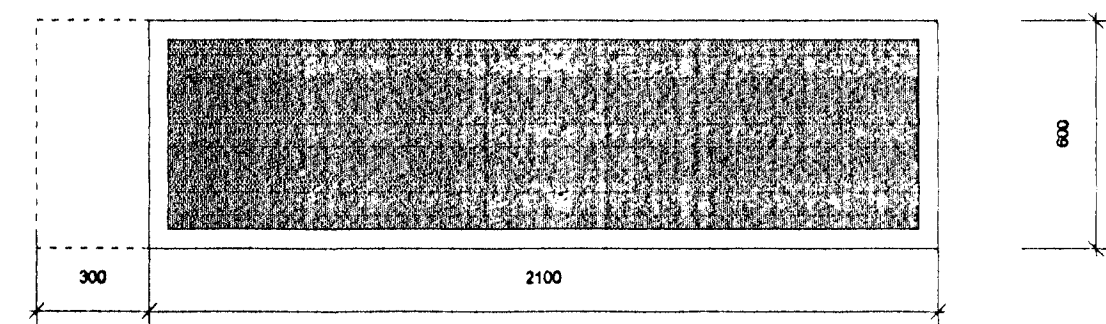


G10. 1 stk. Efri brún 3250 mm. yfir gólfi.

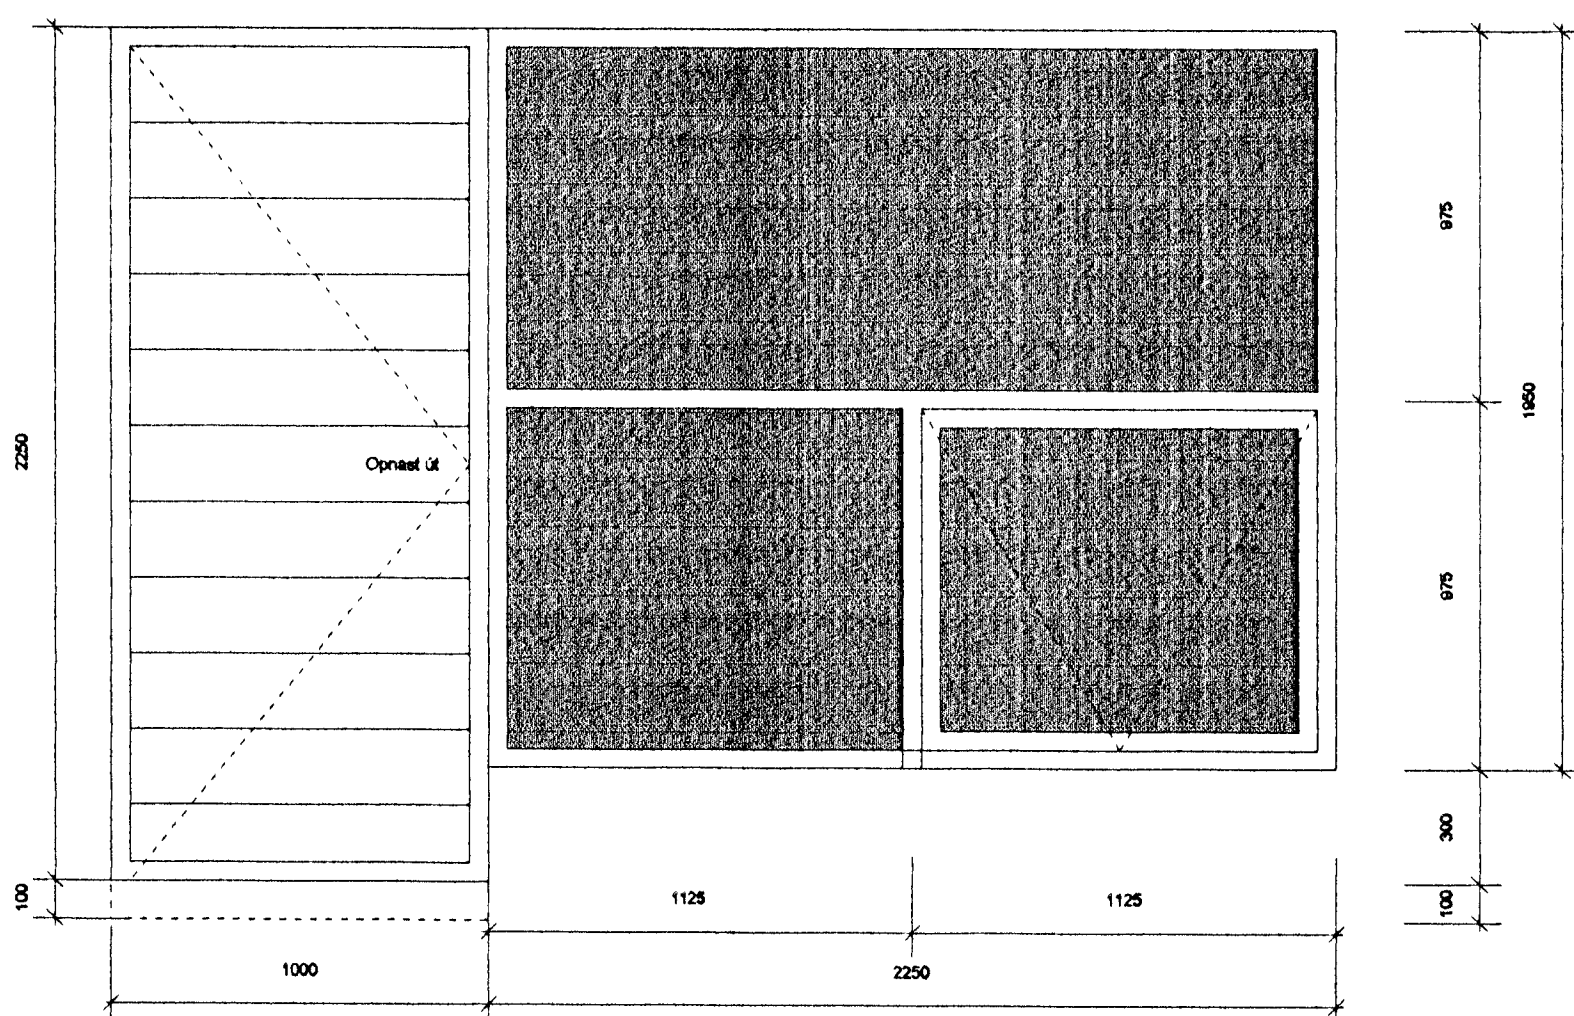


GH2. 1 stk. Efri brún 2350 mm. yfir gólfi.

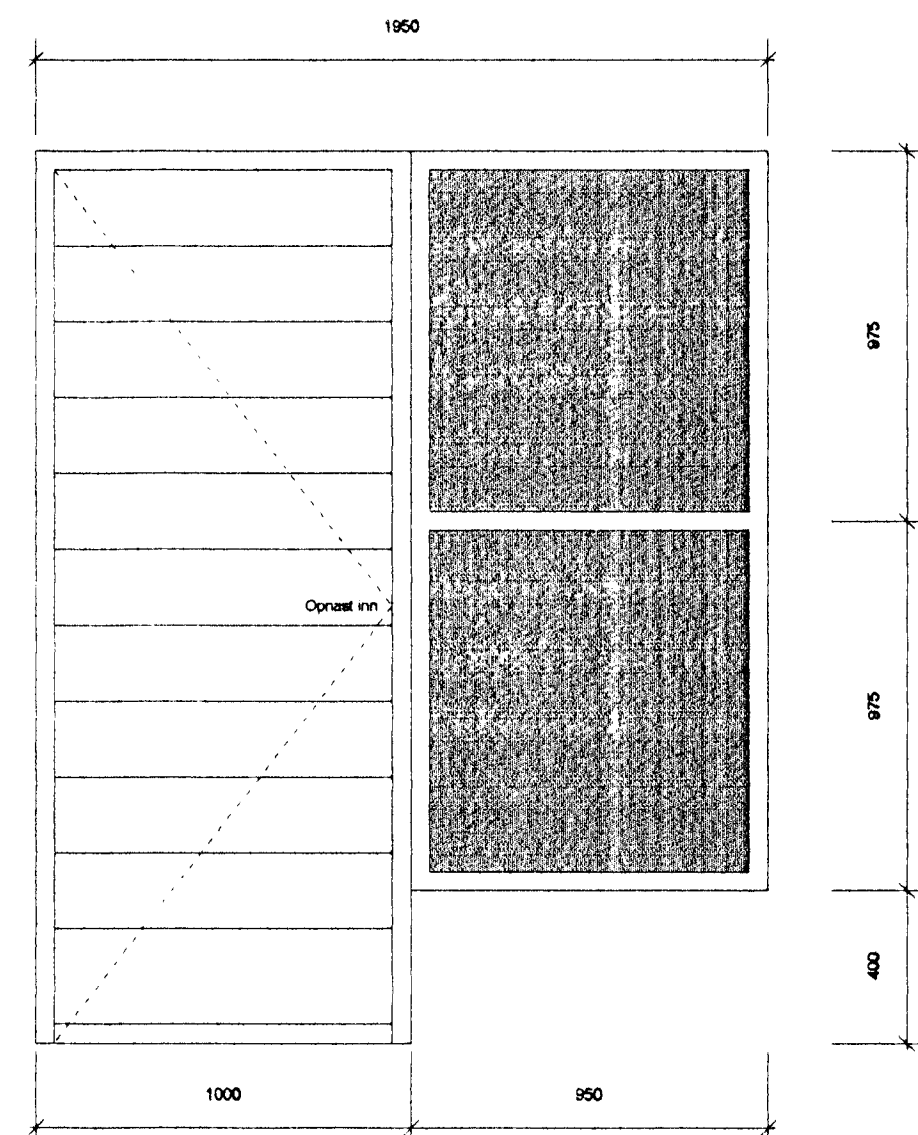


GH1. 1 stk. Efri brún 2350 mm. yfir gólfi.

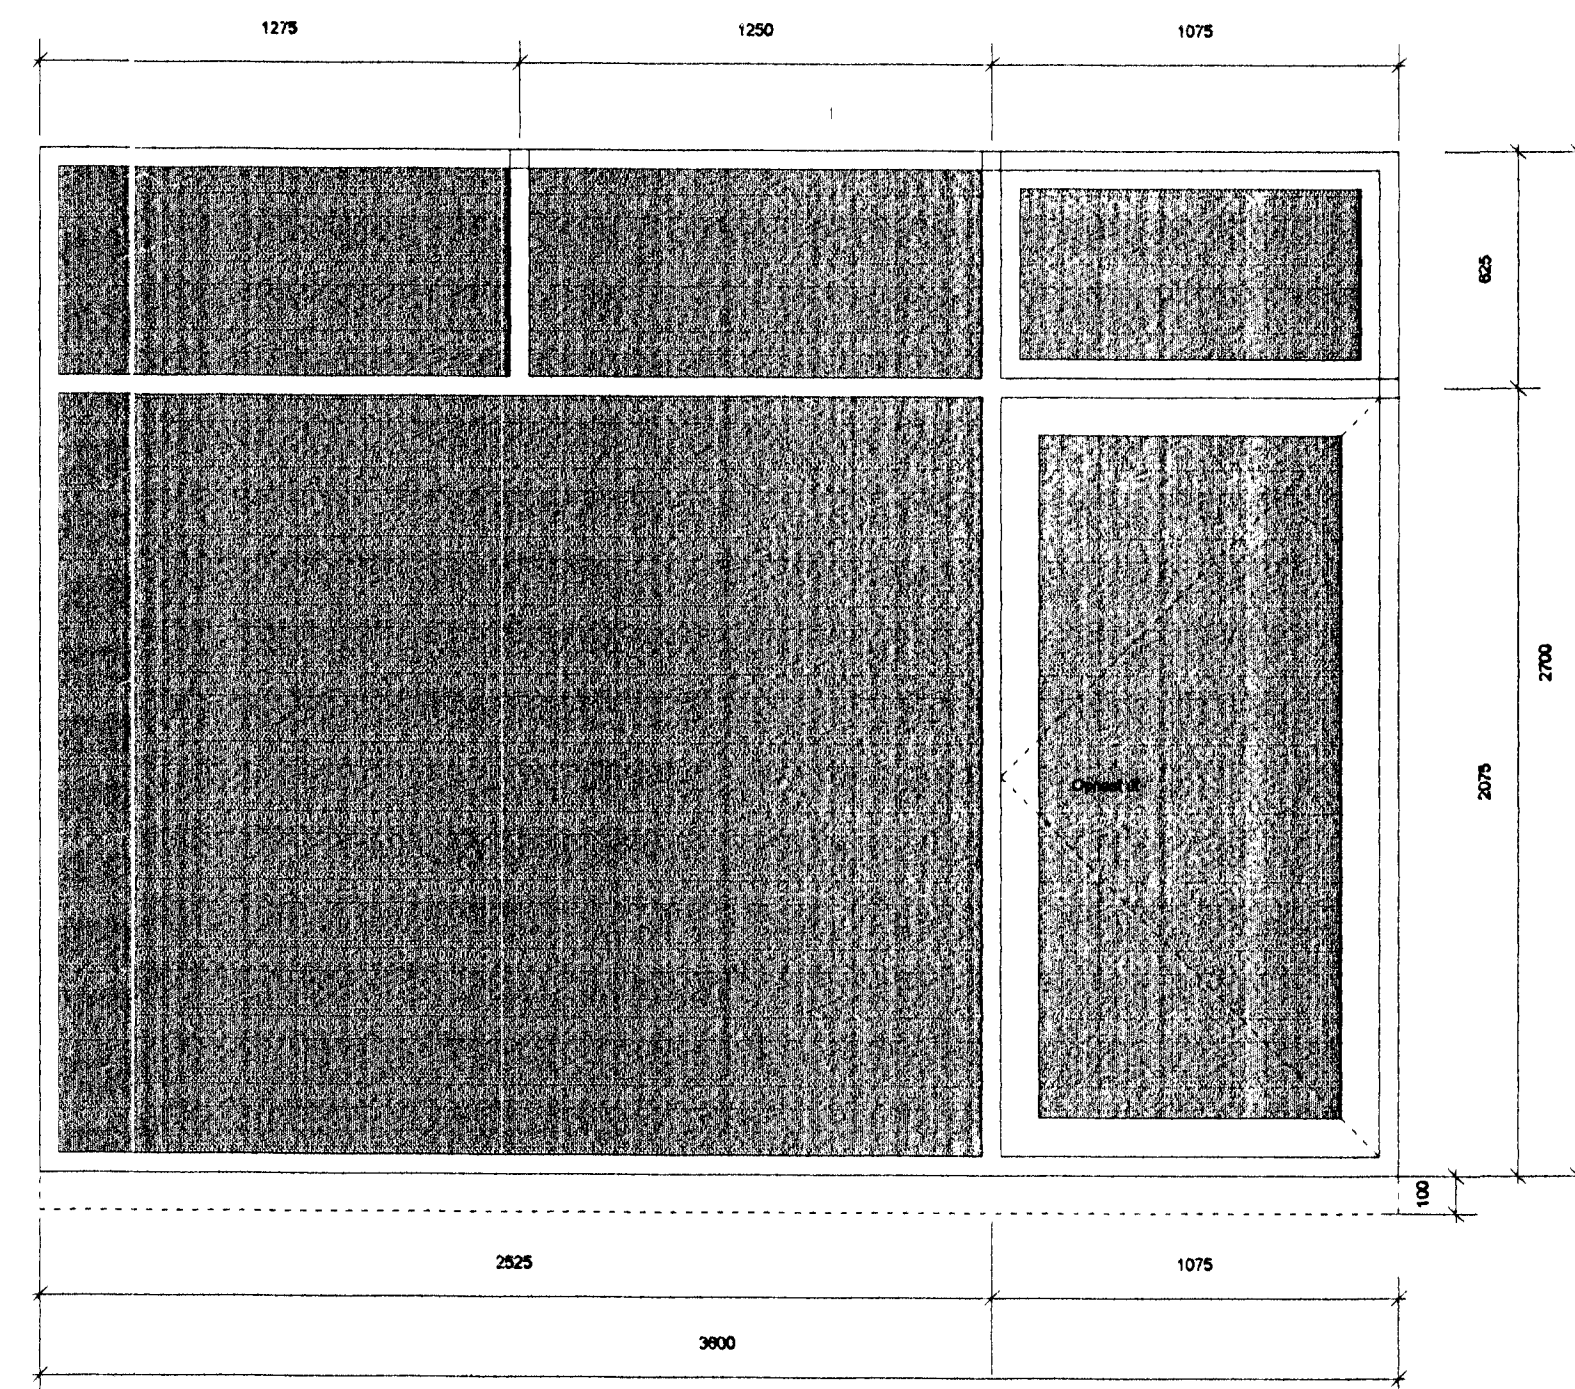

GH3. 1. stk. Efri brún 2350 mm. yfir gólfi.

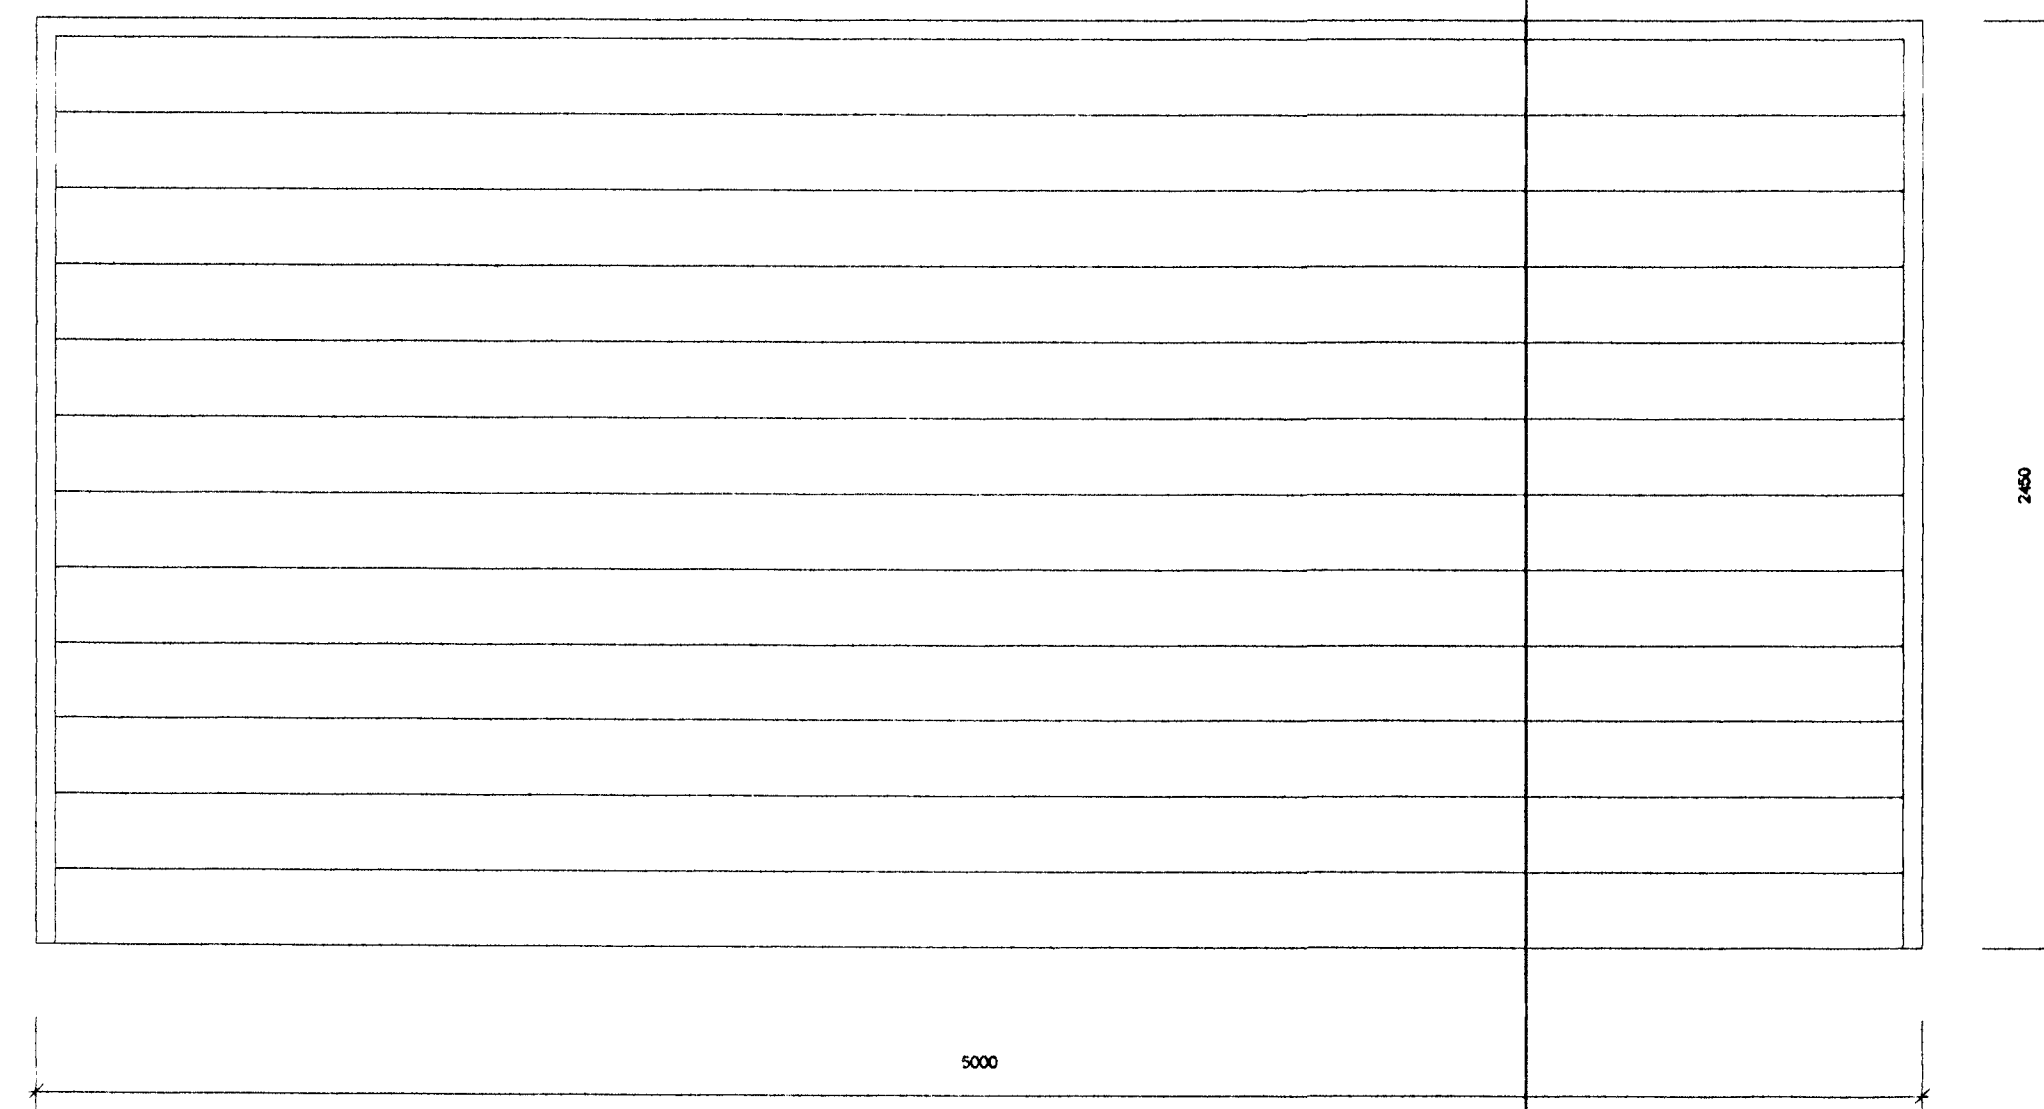

H1. 1. stk. Efri brún 2450 mm. yfir gólfi.

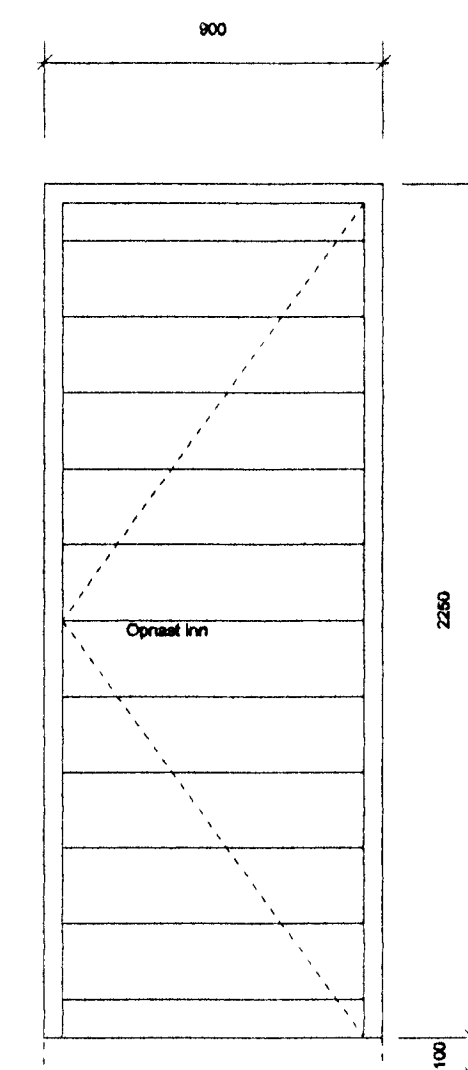


H2. 1 stk. Efri brún 2350 mm. yfir gólfi.

- * Öll mál eru í millimetrum
- * Öll mál athugist á staðnum
- * Mælið ekki af teikningunni
- * Misræmi milli teikninga tilkynnist arkitektum

Breytingar:

Verk	
Spóaás 7	
Teikning	
Gluggayfirlit	Byggingufulltrúi Hafnarfr. Dar Algrænt þann
Verkkaupi	03 APR. 2001
Árni Eðvaldsson	Sigurbjartur Halldórsson
Mælikvarði:	Teikning nr.
1:20 - 1:10	9901-2001
Dagsetning:	Teiknað:
23.3.2000	GÓJ

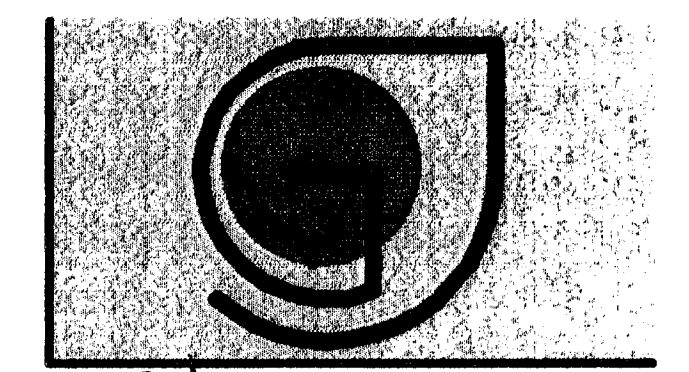

Gunlaugur O. Johnson arkitekt FAÍ
Kt. 080657 7819
Mýrargötu 2-8, 3. hæð, 101 Reykjavík,
S. 562 1669 og 884 2625
Netfang: goj@centrum.is
Veffang: www.centrum.is/goj