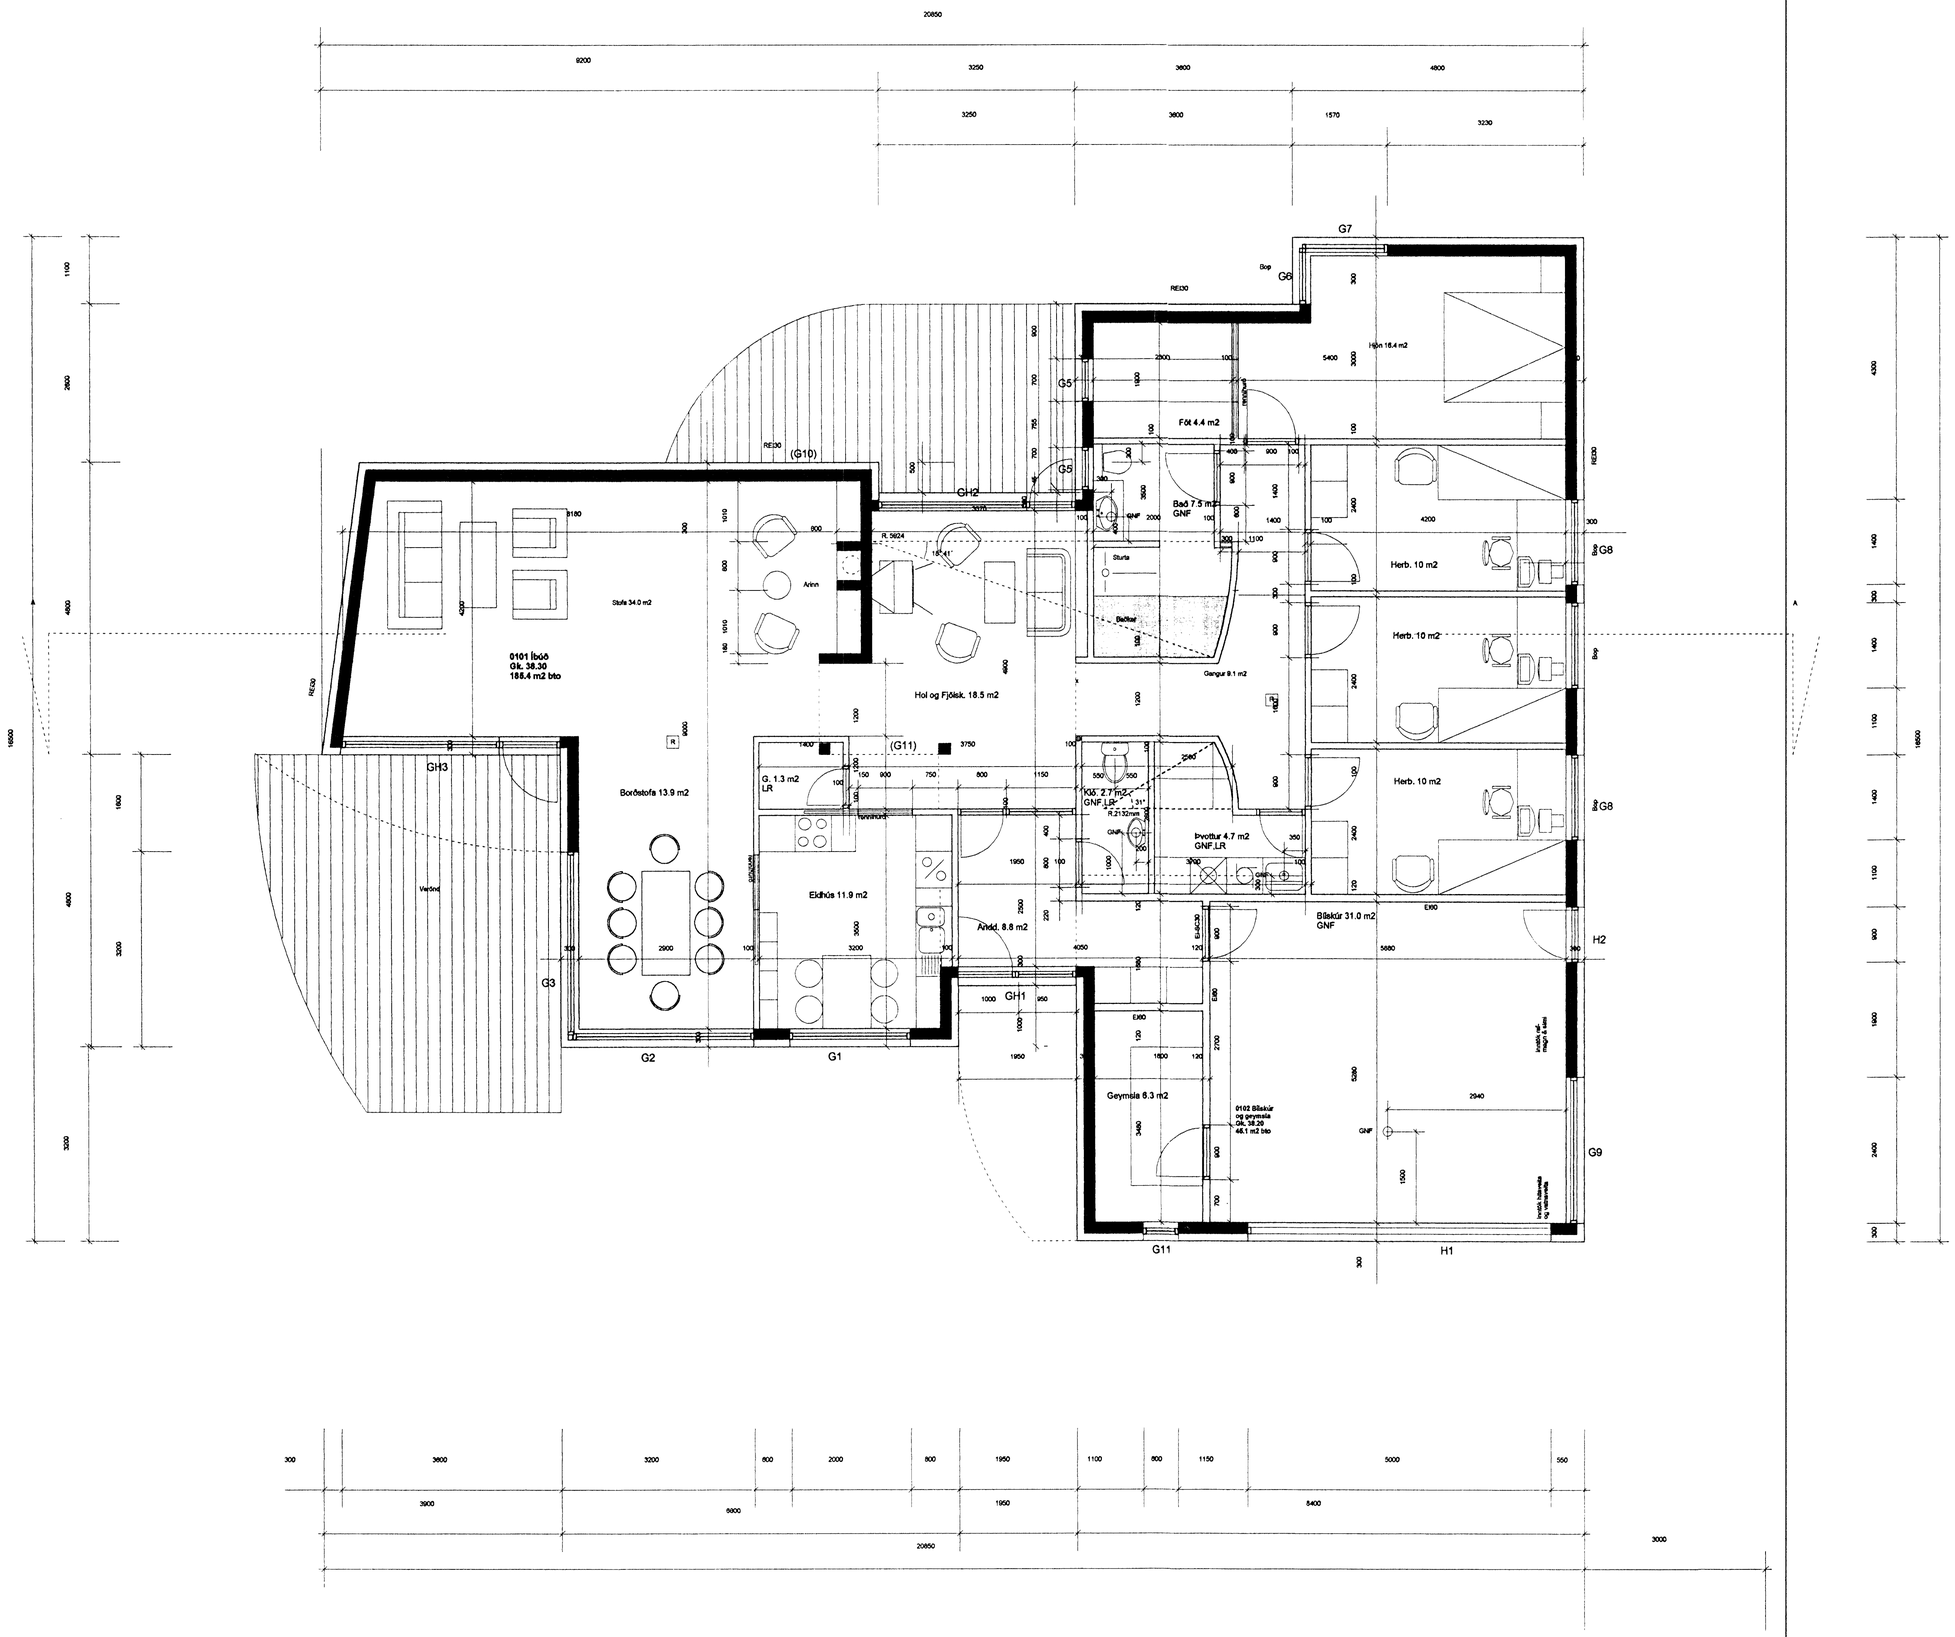

* Öll mál eru í millimetrum
* Öll mál athugist á staðnum
* Mælið ekki af teikningunni
* Misræmi milli teikninga tilkynnist arkitektum

Breytingar:

Verk

Spóaás 7

Teikning

Grunnmynd 1:50

Verkkaupi

Árni Eðvaldsson

Byggingafulltrúi Hafnarfjarðar
Afgreitt þann
03 APR 2000
Sigurbjartur Haildórsson

Mælikvarði:	Teikning nr:
1:50	9901-5002
Dagsetning:	Teiknað:
23.3.2000	GÓJ

Gunnlaugur Ó. Johnson arkitekt FAÍ
Kt. 080657 7819
Mýrargötu 2-8, 3. hæð, 101 Reykjavík,
S. 562 1669 og 864 2625
Netfang: goj@centrum.is
Veffang: www.centrum.is/goj