


Samþykkt þann

20 MARS 2000

Byggingafulltrúinn í Hafnarfirði
F.h. Kristján Þórarinnsson

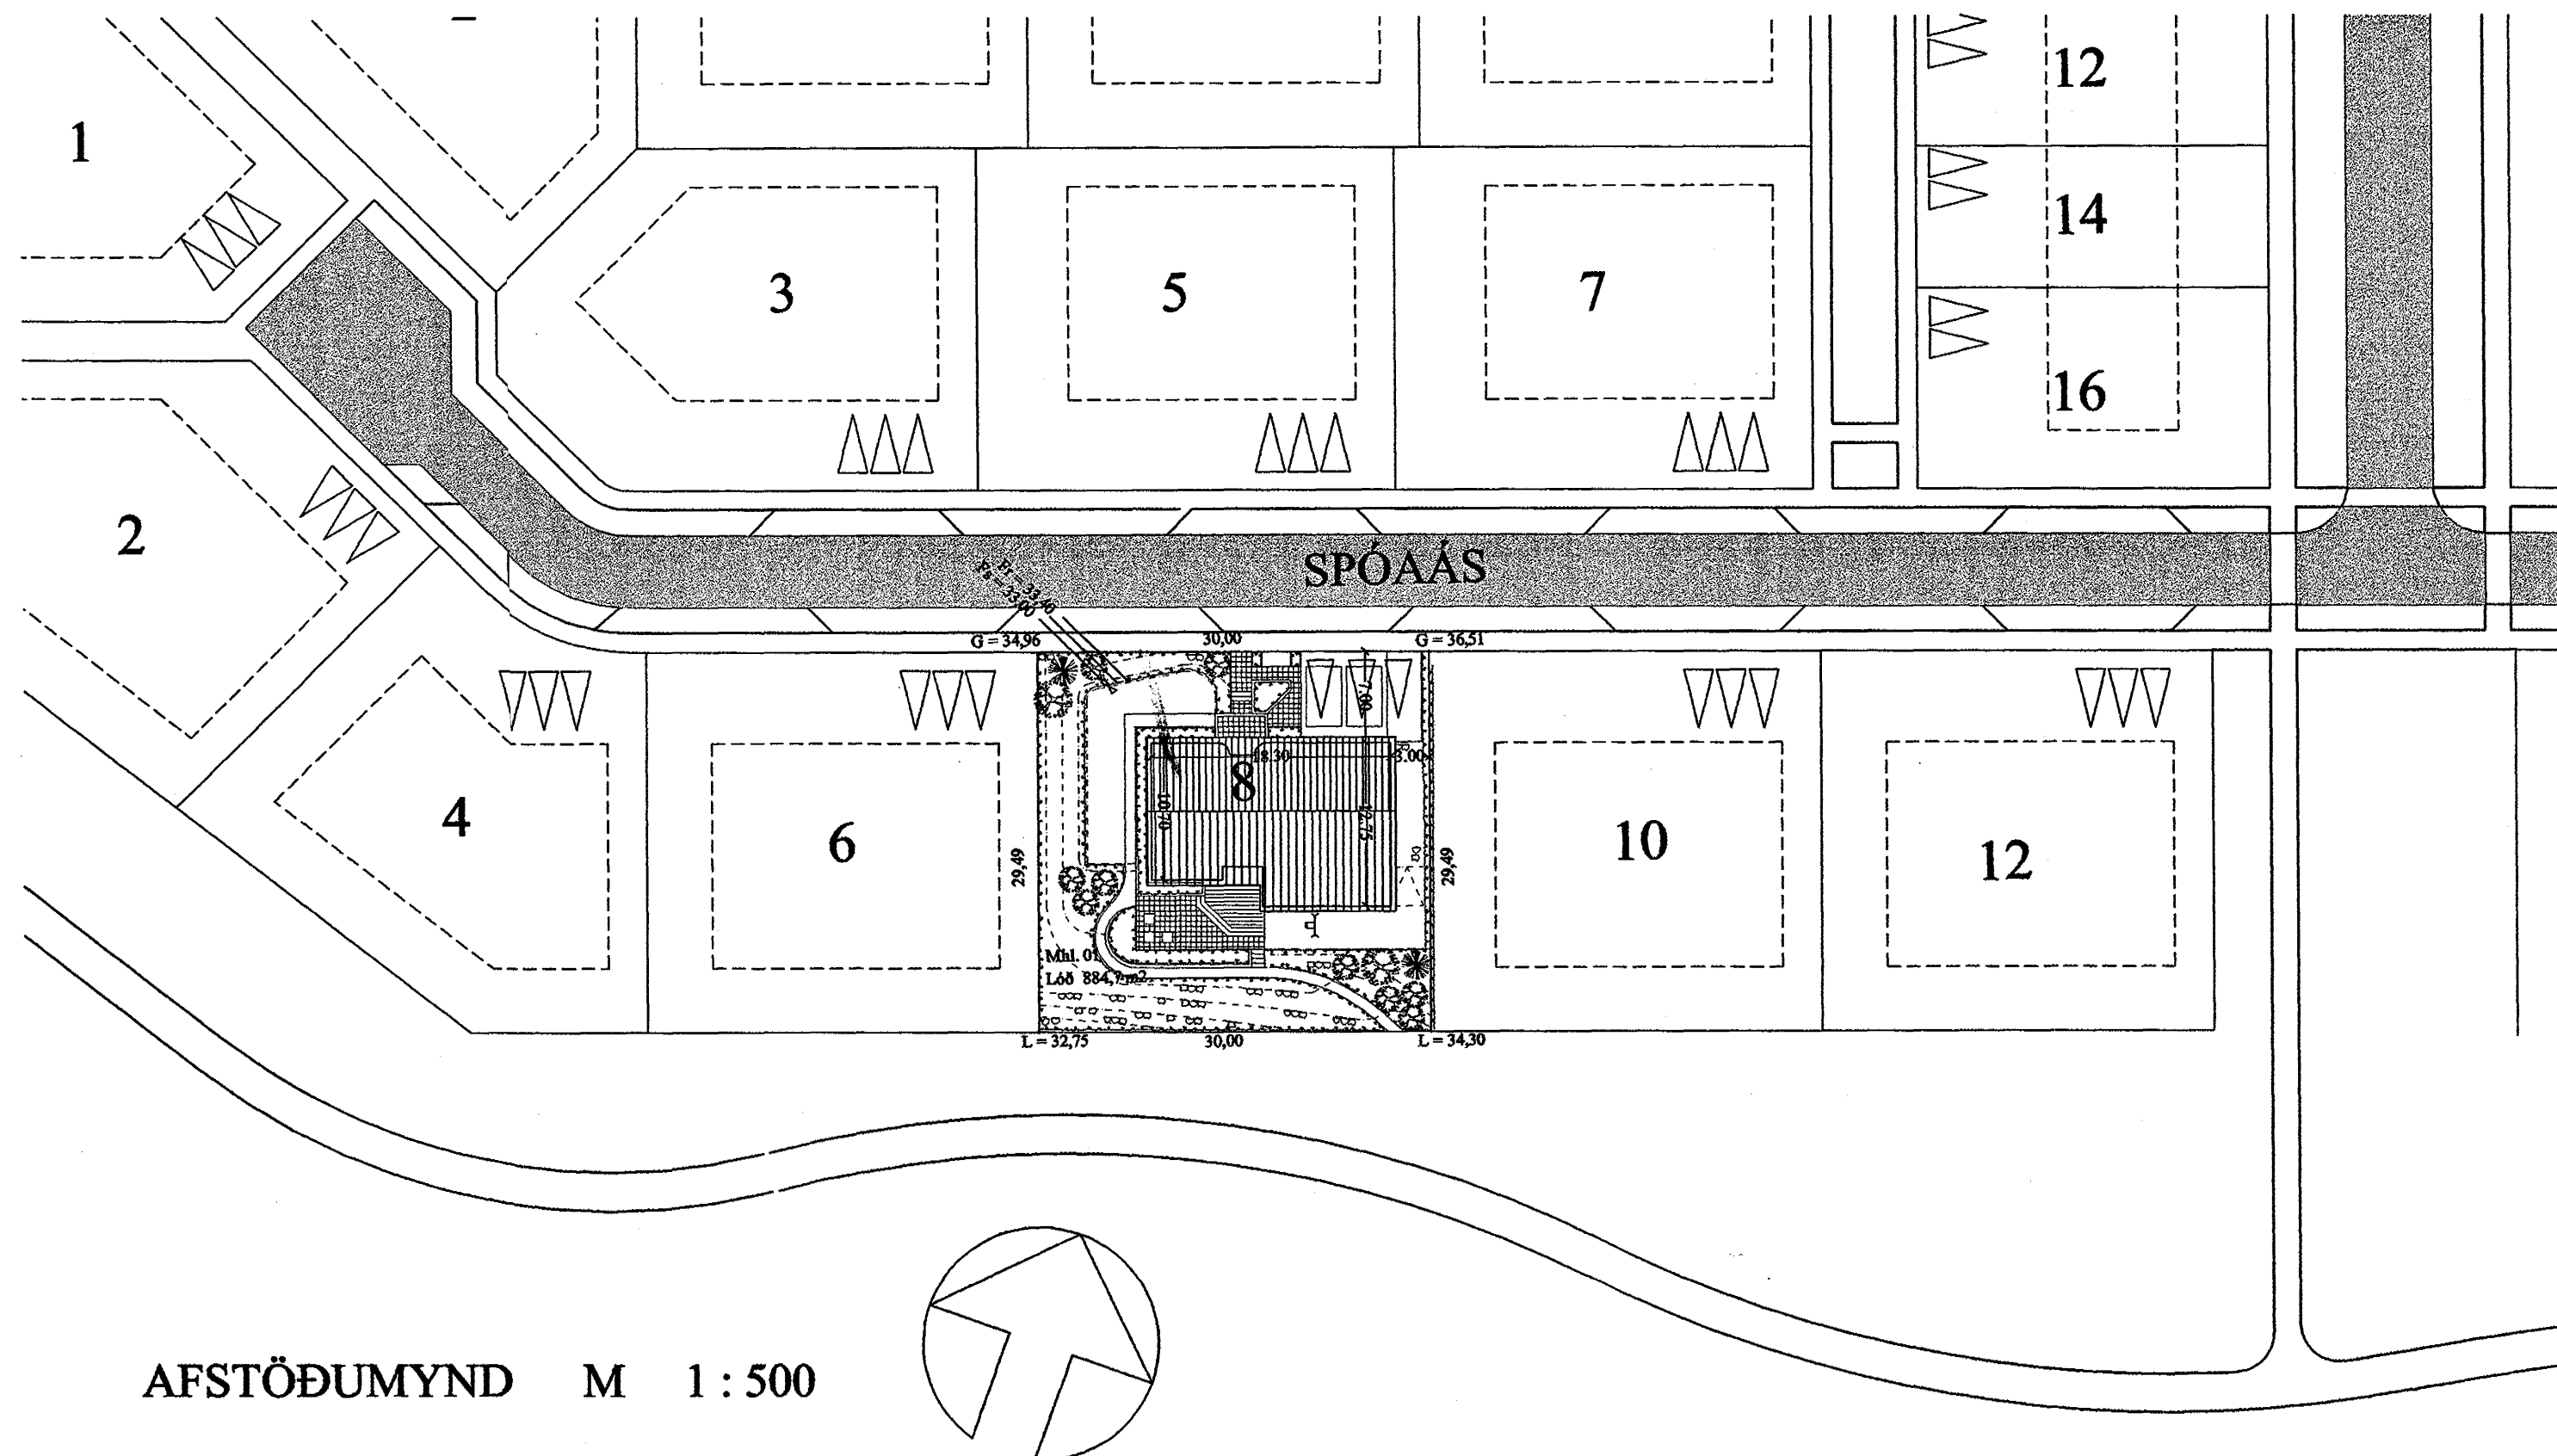

AFSTÖÐUMYND M 1:500

Skráningartafla: Spóaás 8, Hafnarfjörður				Skrásetjari: Jón Guðmundsson													
Landnúmer: 180487		Kennitala: 310551-3259															
Matshlutanúmer: 01		Utgáfa: 4.01		Dags.: 29.12.1999													
Uppskipting og lýsing				Stærðir													
D0	D1	D2	D3	D4	D5	D5M	D6	D7	D8	D9	D10a	D10b	D11	D12	D16	D17	
Lokun	Rými hæð-röð	Notkun texti	Höfuð-flokkun	Eignar-hæð	Botnflöt m²	Milliflöt m²	Sígar m²	Op m²	Brúttóflöt m²	Brúttóflöt sh < 1,8	Salarhæð min	Salarhæð max	Brúttó rúmmál m³	Nettóflöt m²	Brúttó rúmmál m³	Reknlata skiptarúmmál	Skiptarúmmál m³
Matshluti					209,3	0,0	0,0	0,0	209,3	0,0			772,1	184,4	209,3		643,788
Botn													41,9				
01 1. hæð					209,3	0,0	0,0	0,0	209,3	0,0			730,2	184,4	209,3		
A	0101	Ibúð	N	0101	161,0				161,0		2,36	3,92	542,5	141,4	161,0	3,37	476,518
A	0102	Bílsgeymsla	B	0101	48,3				48,3		2,80	3,92	187,7	43,0	48,3	3,89	167,270
Athugasemdir																	
Sameignir summa																	
Eignarhald																	
				Skiptarúmmál		Séleign		Séleign og sameign									
Eignarhald		Notkun texti		Brúttóflöt m²		Séleign m²		Séleign og sameign m²									
0101		Ibúð		209,3		643,788		643,788									
Alls				209,3		643,788		643,788									

SKRÁNINGARTAFLA

SPÓAÁS 8, HAFNARFJÖRÐUR AFSTÖÐUMYND

VERK NR. 215

DAGS. 09.09.1999

MÁL. 1:500

TEIKN. NR. 01

BREYTT. 29.12.1999

JÓN GUÐMUNDSSON ARKITEKT
VINNUSTOFA SKÚLAGÖTU 63 REYKJAVÍK

KT. 310551-3259
SÍMI 552 5055