




Samþykkt þann
 20 MARS 2000
 Byggingafulltrúinn í Hafnarfirði
 F.h. Kristján Þórarinnsson

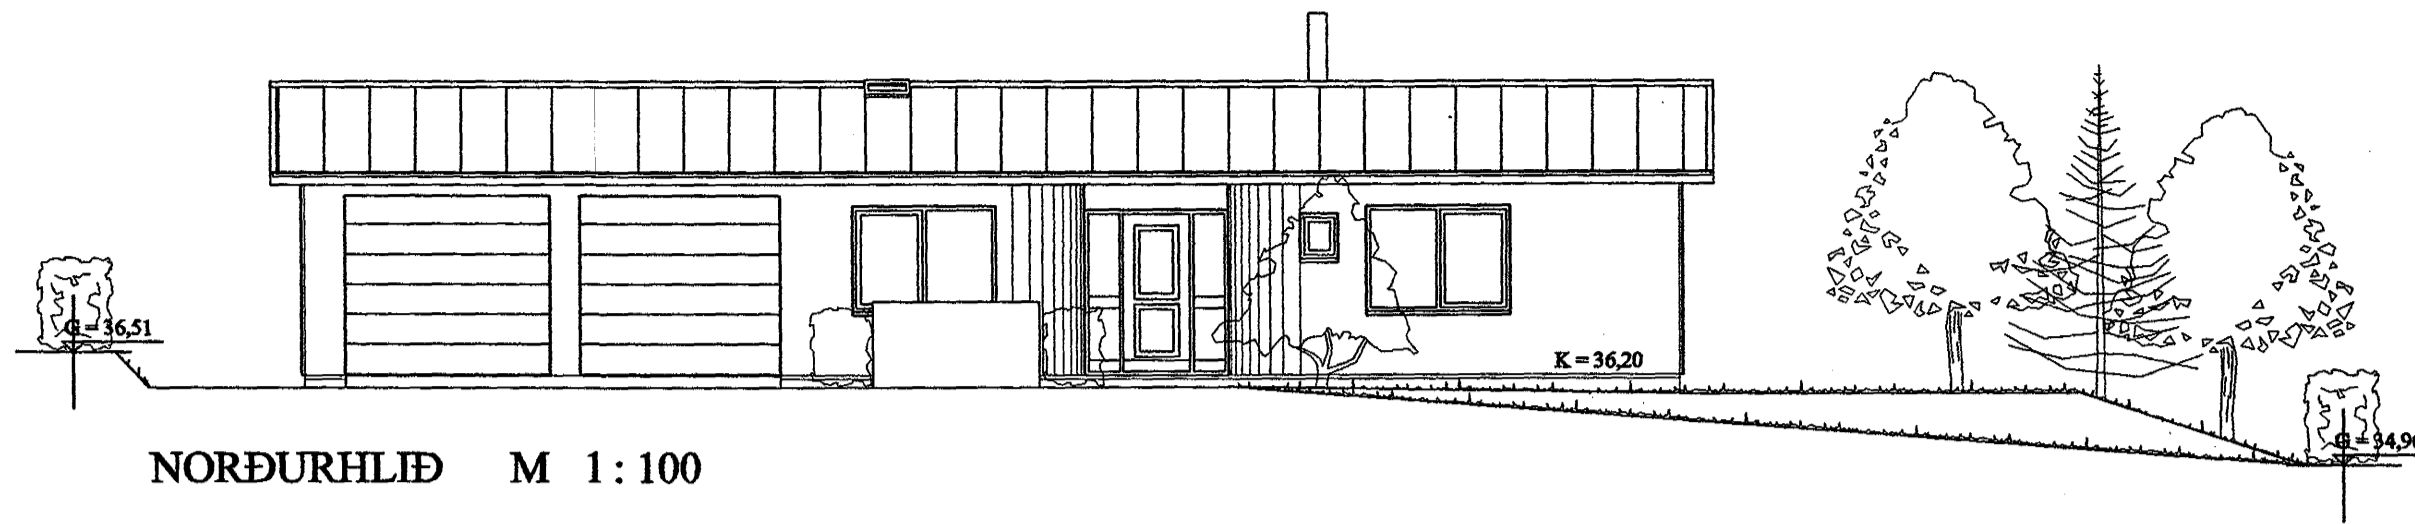


NORÐURHLIÐ M 1:100

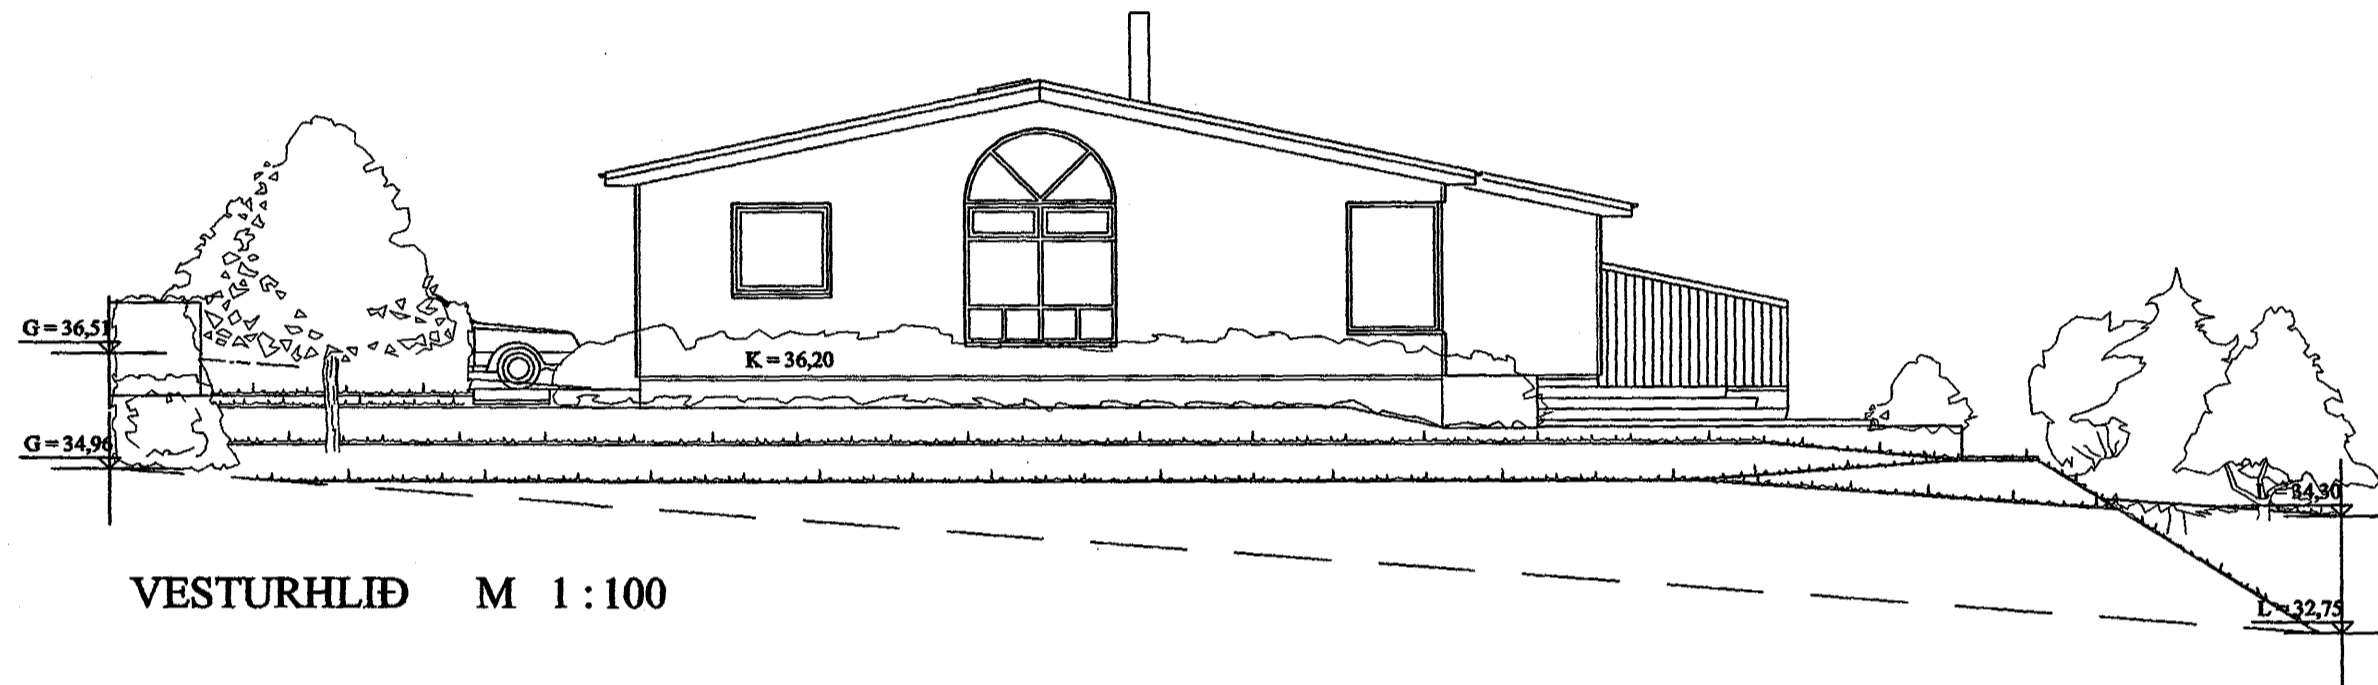


VESTURHLIÐ M 1:100

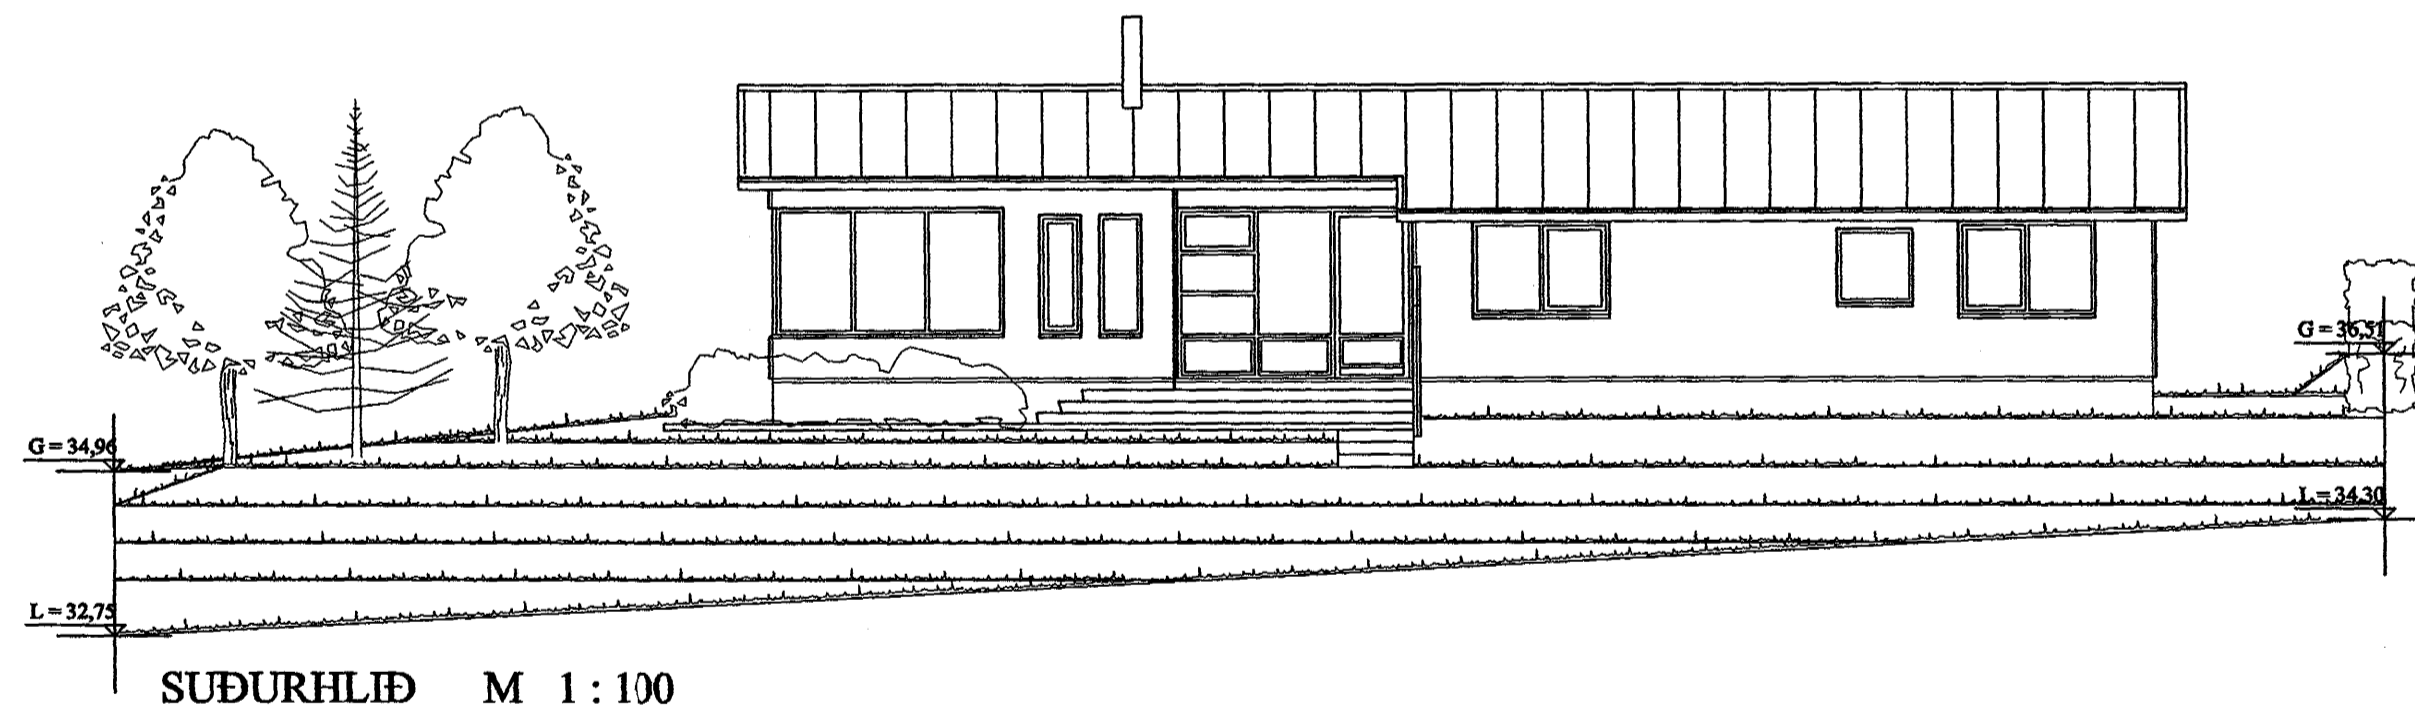


SUÐURHLIÐ M 1:100

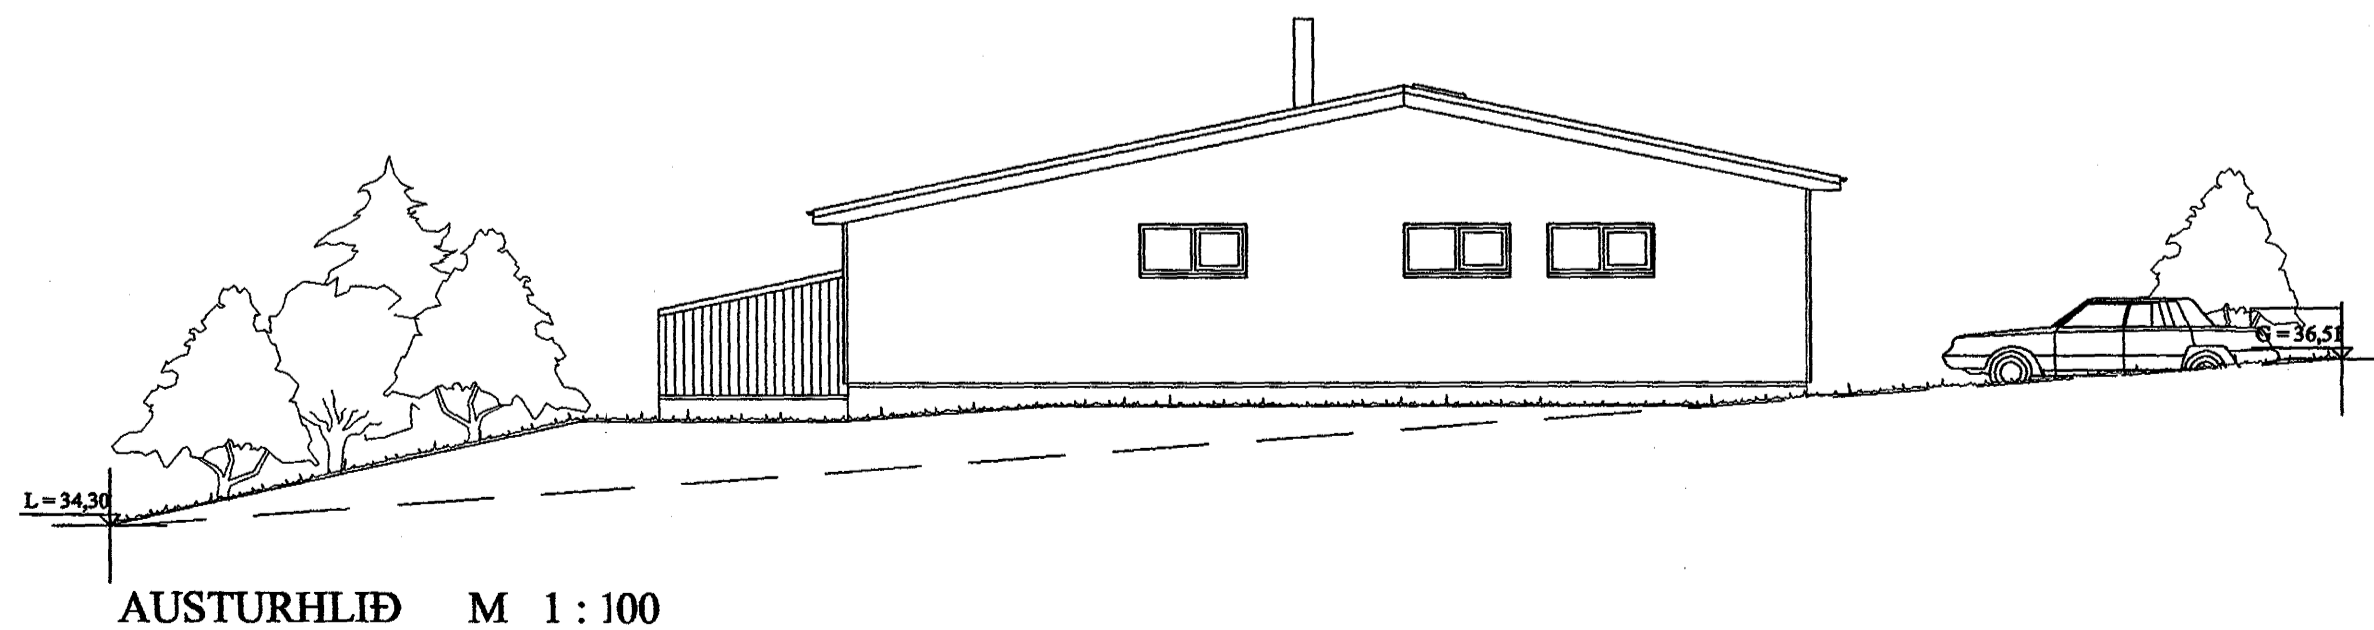

AUSTURHLIÐ M 1:100

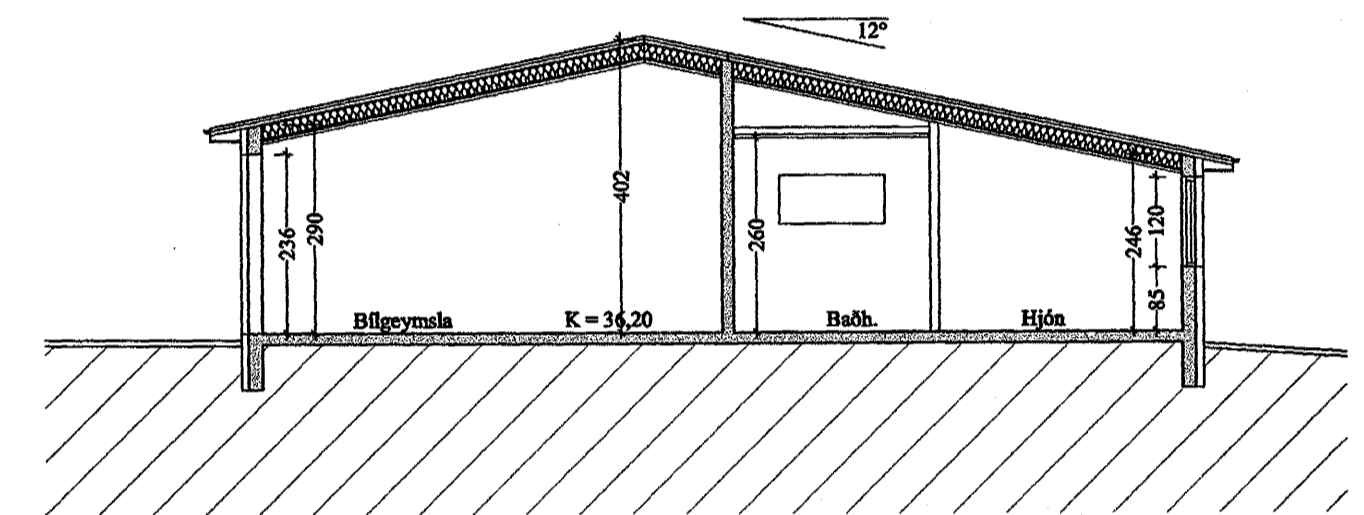

SNEIÐING A - A M 1:100

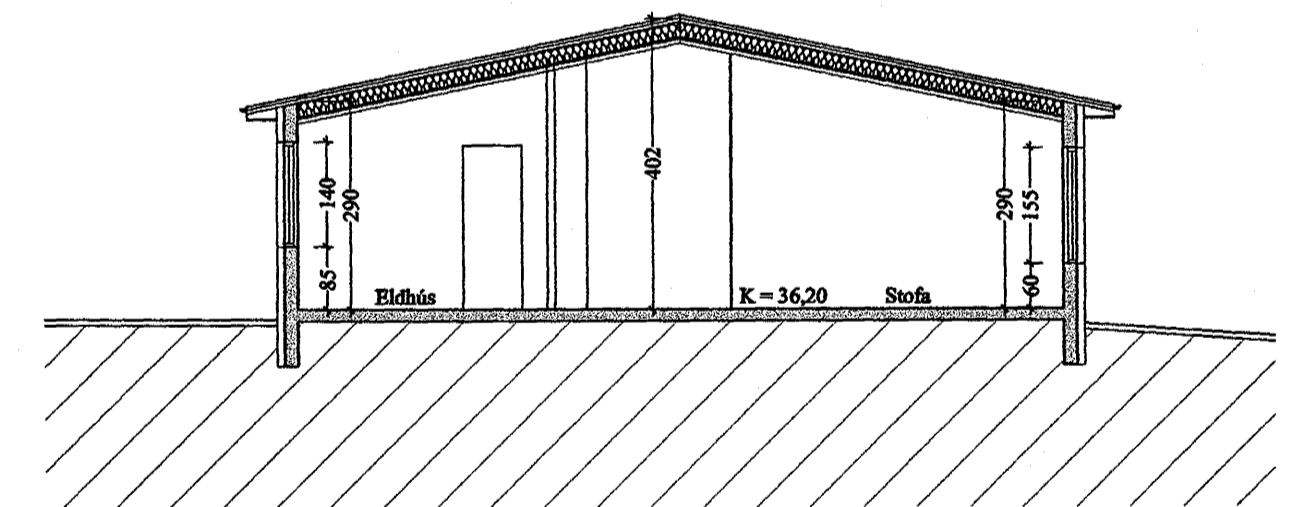

SNEIÐING B - B M 1:100

SPÓAÁS 8, HAFNARFIRÐI ÚTLIT, SNIÐ

VERK. NR. 215 DAGS. 09.09.1999 MÁL. 1:100
 TEIKN. NR. 03 BREYTT. 29.12.1999

JÓN GUÐMUNDSSON ARKITEKT KT. 910881
 VINNUSTOFA. SKÚLAGÖTU 63 REYKJAVÍK. SÍMI 552 5055