Sam. þykkt á fundi byggingarnefndar þ. 17.9. 1999
BYGGINGAFULLTRÚINN Í HAFNARFIRÐI

BRUNATÆKNILEGAR — SKÝRINGAR.

□ RS = REYKSKYNJARI.

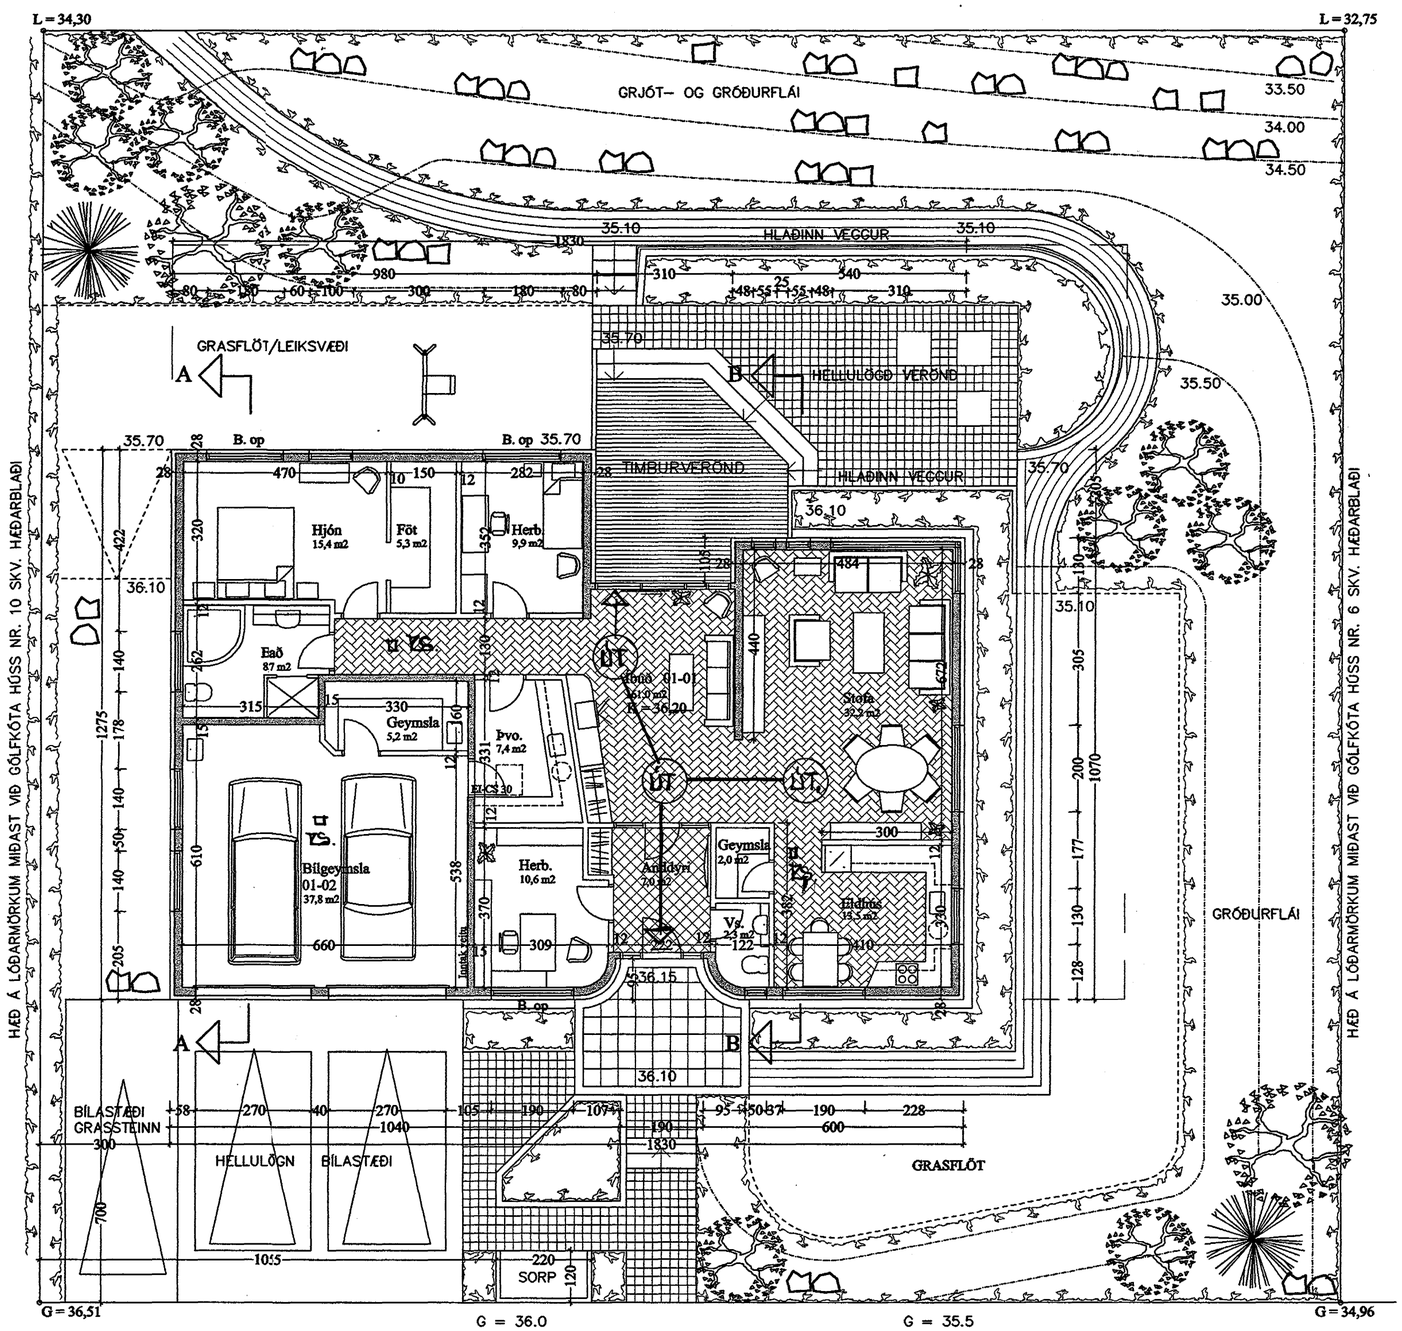

GRUNNMYND M 1:100

Skýringar:

Húsið er byggt upp sem hefðbundið steinhús, steypt á staðnum.
Þakið er hefðbundið léttbyggt þak, klætt með lituðum pappa. Sperrur 225 mm. Þak skal einangrað með 200 mm steinull.
Útveggir verða einangraðir að utan með 100 mm þéttull og pússaðir með ímúr kerfi og steinaðir.
Að innan verða veggirnir sandsparslaðir.
Undir gólfplötu skal einangra með 75 mm frauðplasti.
U - gildi þaks skal vera 0,2, útveggja 0,4 og gólfplötu 0,3. Vegið meðaltal glugga 0,2 og hurða 0,3.
Vatns- og hitalagnir hússins verða lagðar á hefðbundinn hátt.
Allir gluggar hússins skulu vera með k gler.
Húsið skal byggt í samræmi við gildandi reglugerðir. Öll gluggalaus rými skal loftræsta.

Lóðarskipulag er í samræmi við meðfylgjandi teikningar frá Landslagi ehf.
Höfundur Þráinn Hauksson

SPÓAÁS 8, HAFNARFIRÐI — GRUNNMYND

VERK. NR. 215 | DAGS. 09.09.99 | MÁL. 1:100
TEIKN. NR. 02 | BREYTT.

JÓN GUÐMUNDSSON ARKITEKT KT. 310551 3259
VINNUSTOFA. SKÚLAGÖTU 63 REYKJAVÍK. SÍMI 552 5055