


SNID A-A Í INNTAK M. 1:100

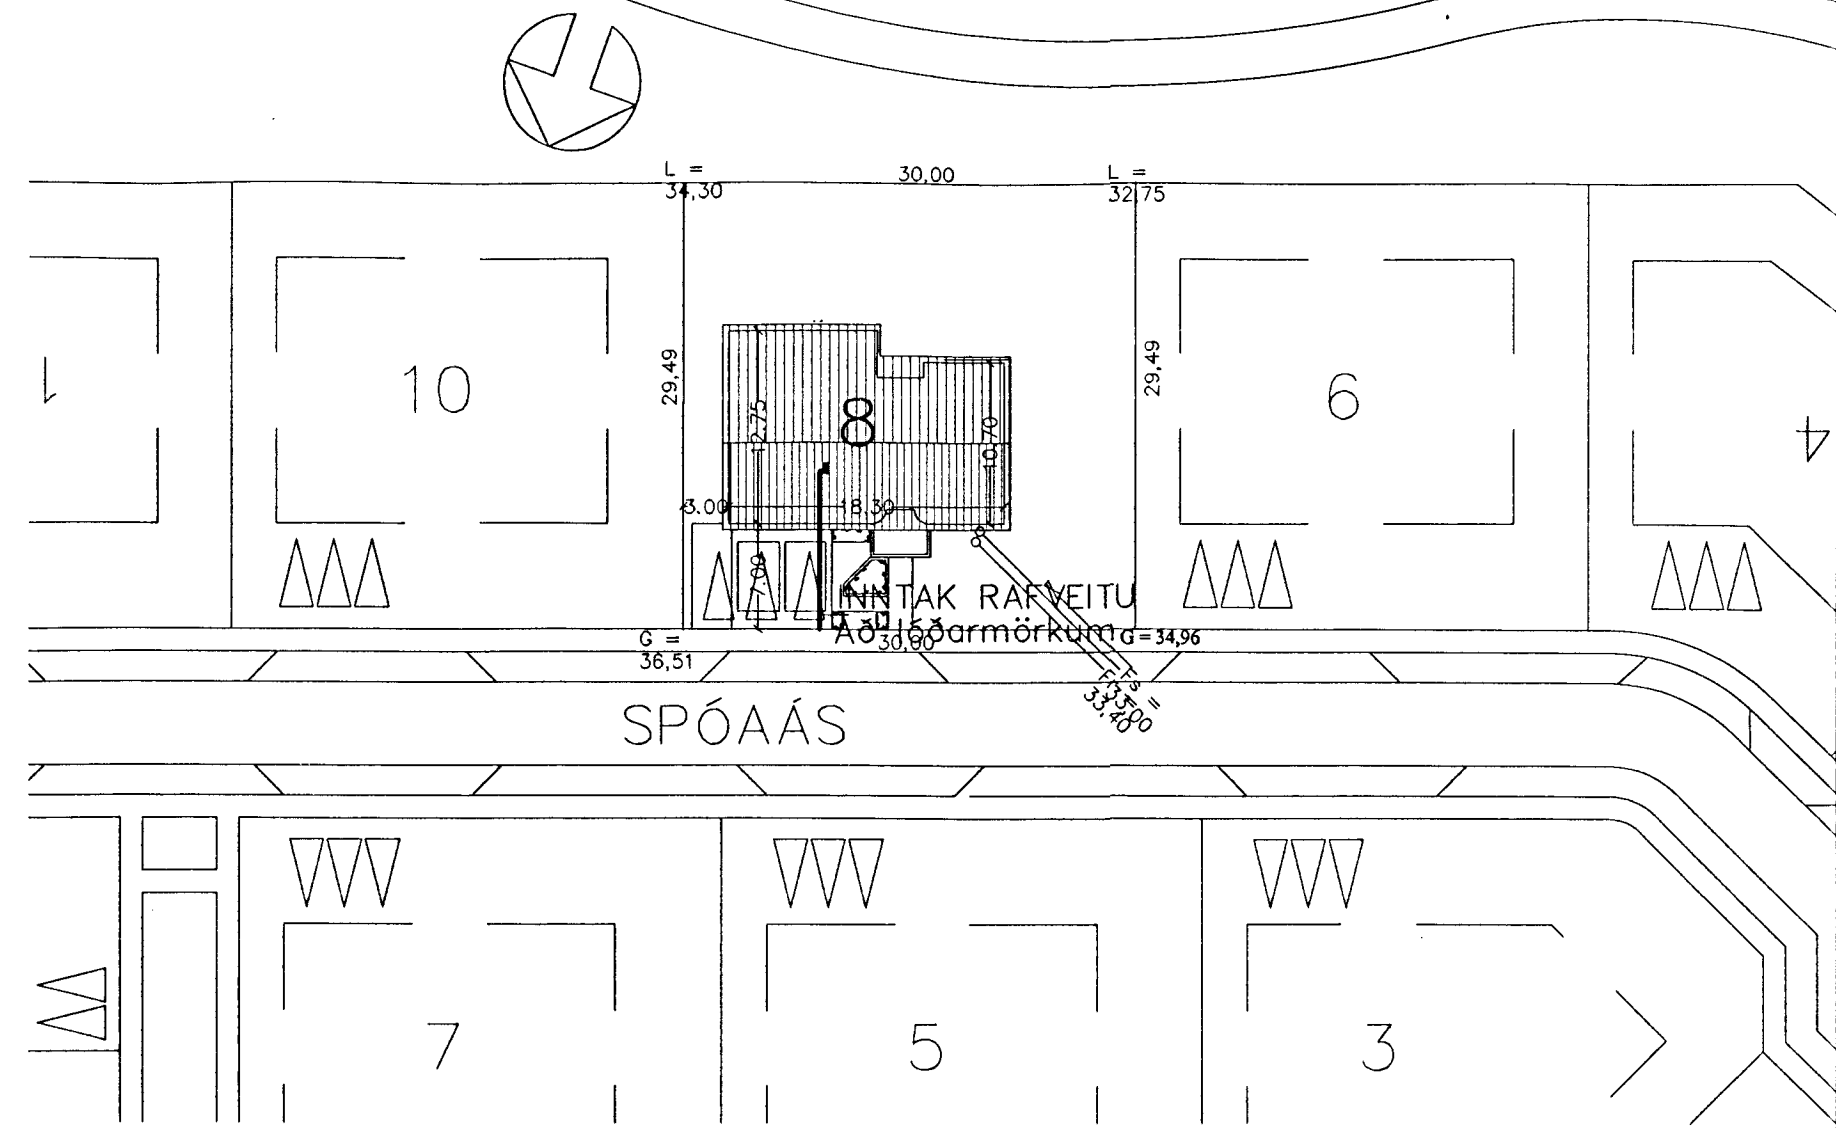


AFSTÖÐUMYND M. 1:500

Inntök samþykkt / 182000  
f.h. RAFVEITU HAFNARFJARÐAR  
*Björgir Dagbjart*

HÚSVEITA TENGIST Á FASA S.

TAFLA T1 m/smáspennuhólf

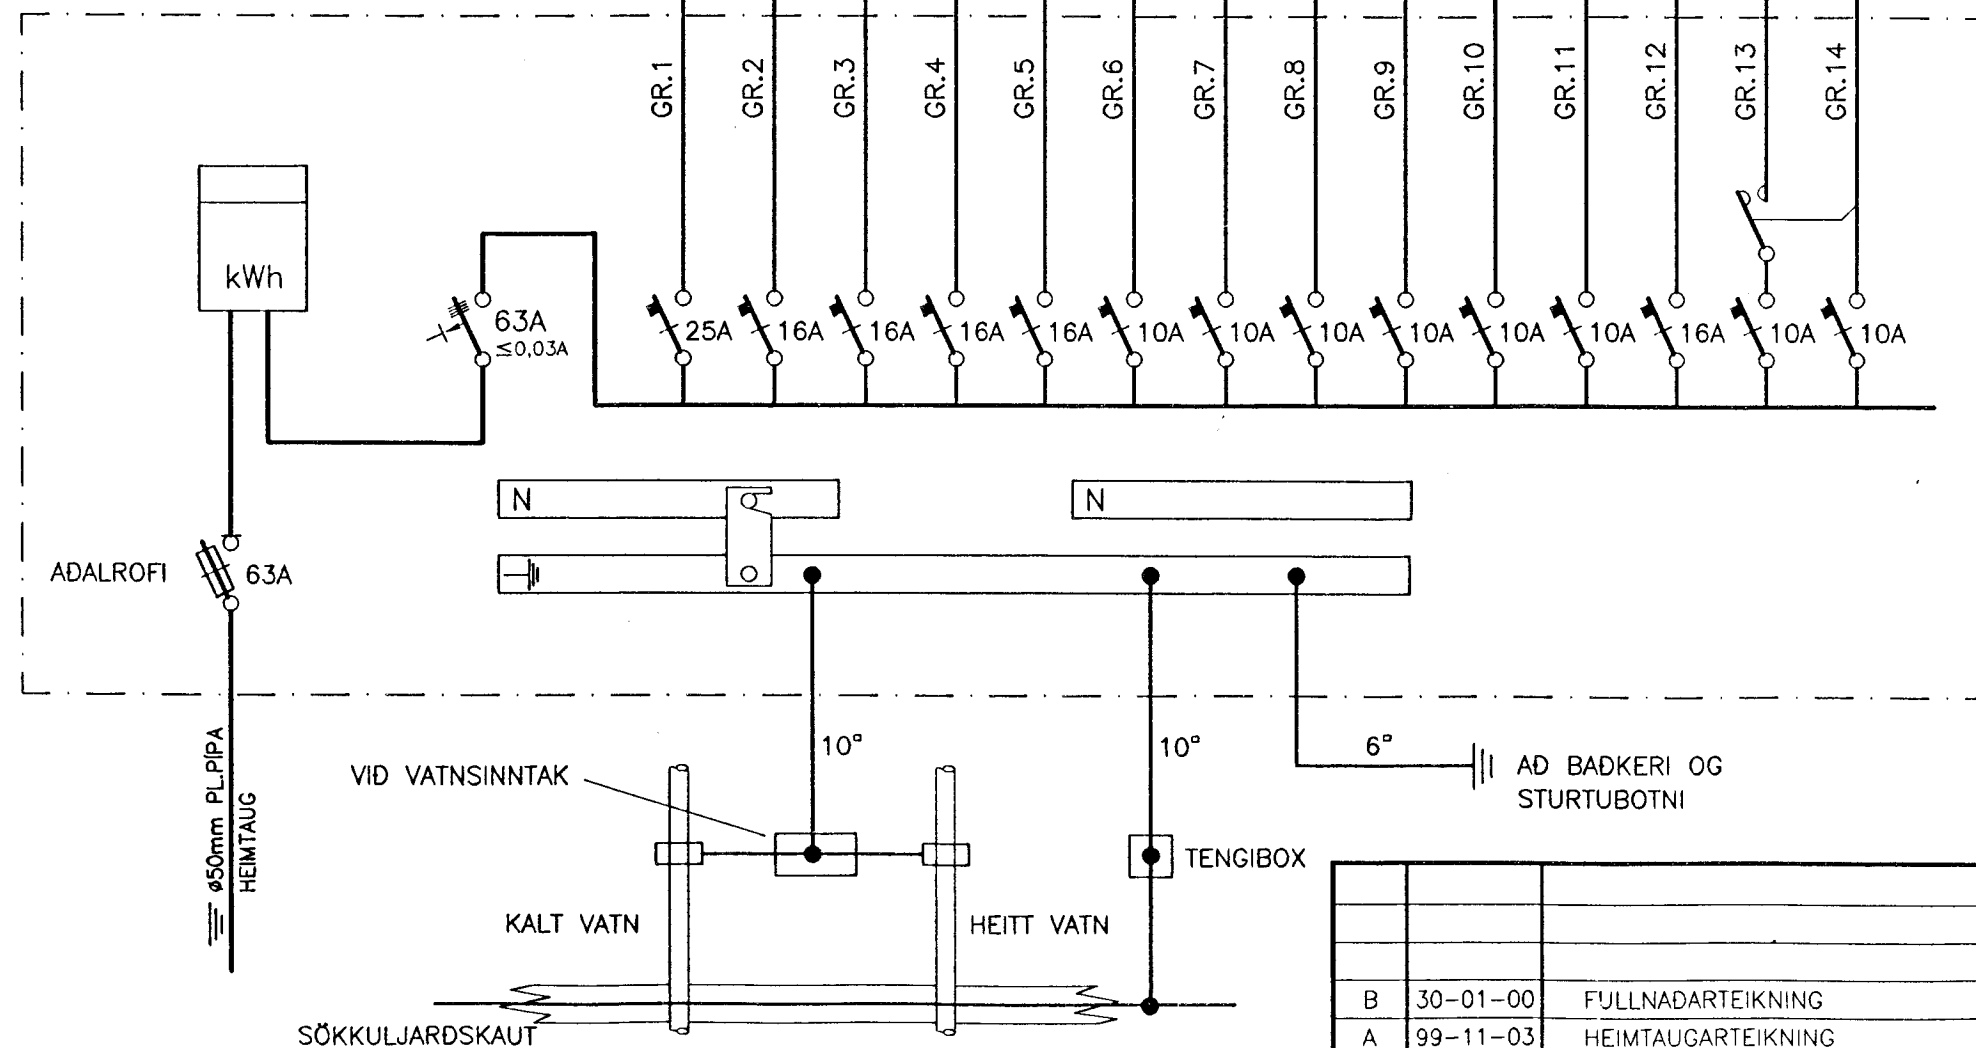

SKÝRINGAR

LAGNIR ERU HULDAR 16mm PLASTPÍPUR OG TAUGAR 3x1,5°. HÆÐ Á ROFUM SÉ 105 sm. TENGLAR VID ROFA SÉU Í SÖMU HÆÐ OG ROFAR. HÆÐ Á TENGLUM SÉ 20sm. HÆÐ Á BJÖLLUM SÉ 220sm. MÁLSTRAUMUR ROFA SÉ 10A, EN TENGLA 16A.

NEMA ANNARS SÉ GETID

- L= SJÓNVARP, F= BÆJARSÍMI, DS= DYRASÍMI
- HREYFISKYNJARI ÞJÓFAKERFIS H=V/LOFT
- ⊙ HÁTALAÐÓSIR H=20sm
- ⊙ HITANEMAR F. GÓLFHITA H=160sm

*3678*

B 30-01-00		FULLNADARTEIKNING	S.Æ.	T.S.			SPÓAÁS 8 - HAFNARFIRÐI AFSTÖÐUMYND, SNID Í INNTAK, EINLINUMYND OG SKÝRINGAR	SKV. 1:500;1:100
A 99-11-03		HEIMTAUGARTEIKNING	S.Æ.	T.S.	691289-2069			TEIKN.NR. 1
ÚTG.	DAGS.		TEIKN.	HANSÁÐ	SAMÞYKKT	KENNITALA	TERA S/F	SÍÐASTA TNR.
							RAFMAGNVERKFRÆÐISTOFA	TNR. 1 AF 3
							EDMUND BELLERSEN	ÚTG.
							TRÁUSTI SVEINBJÖRNSSON	GEYMSLUNR.
							RAFMAGNSTEKNIFR.	SPÓAÁS-RAFMAGN.ORG
							RAFMAGNSDIENFR.	B
							SÍMI 5687388	
							SÍMI 5687390	