




A SNID M. 1:50

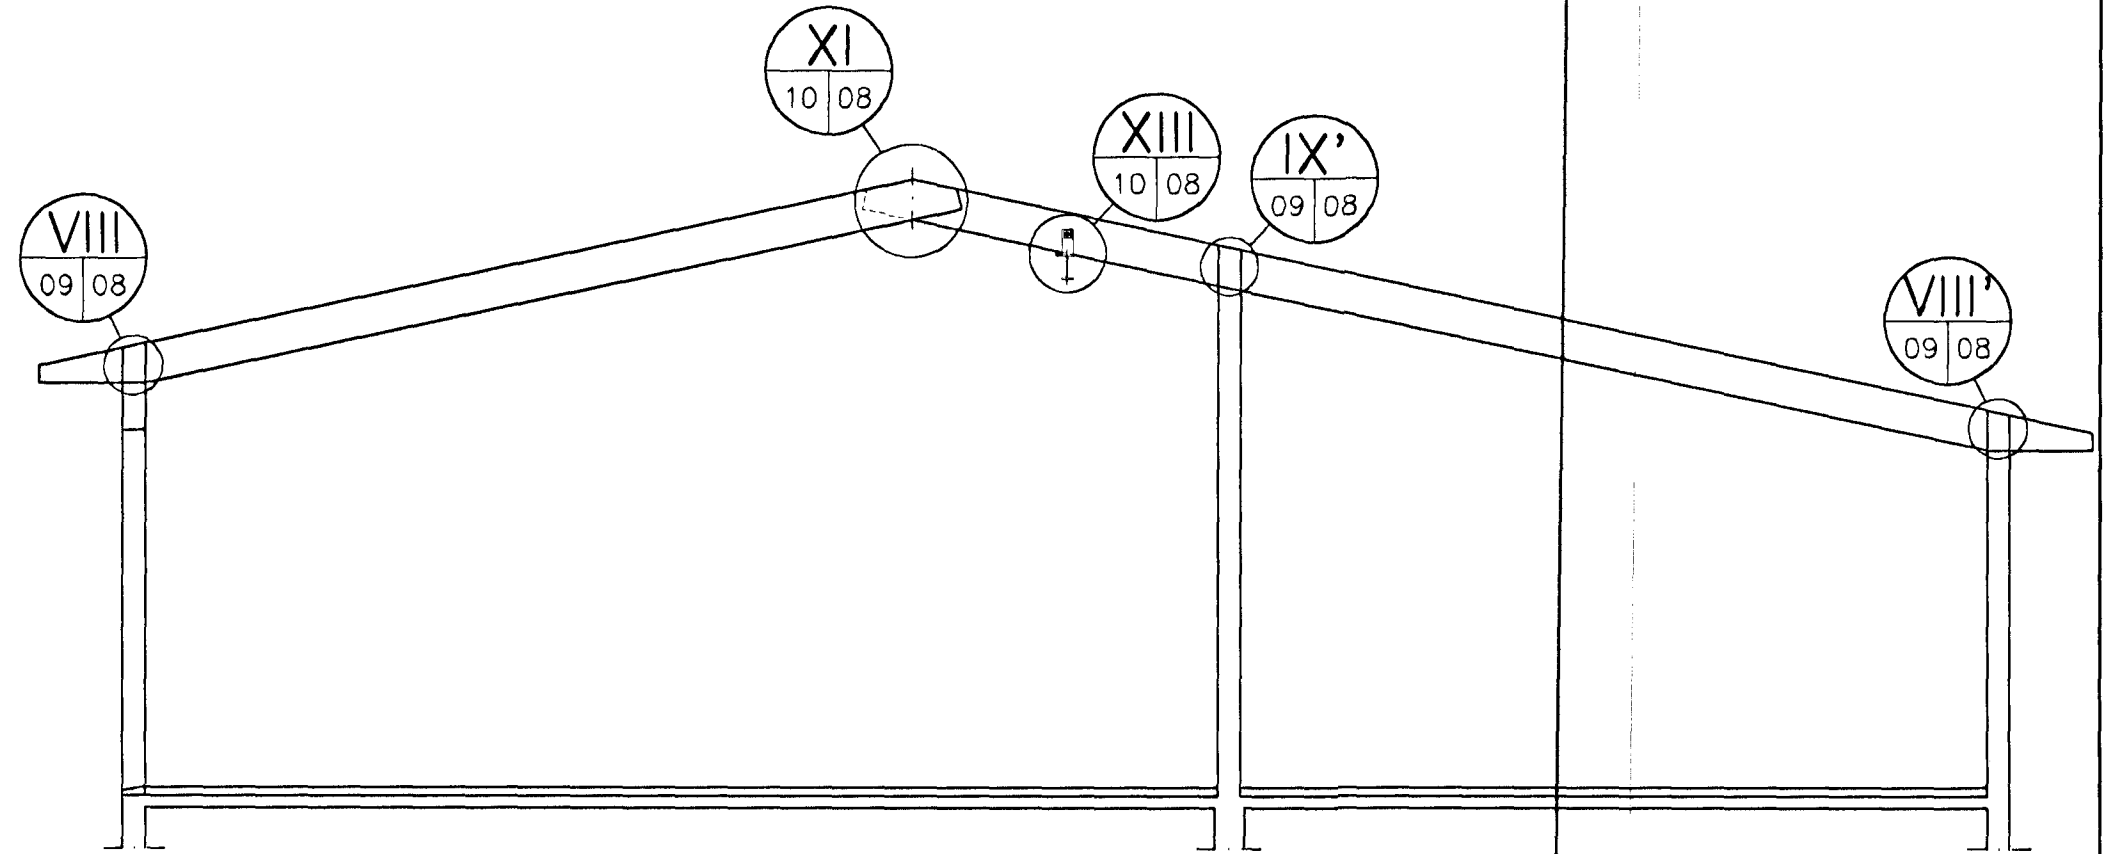

B SNID M. 1:50

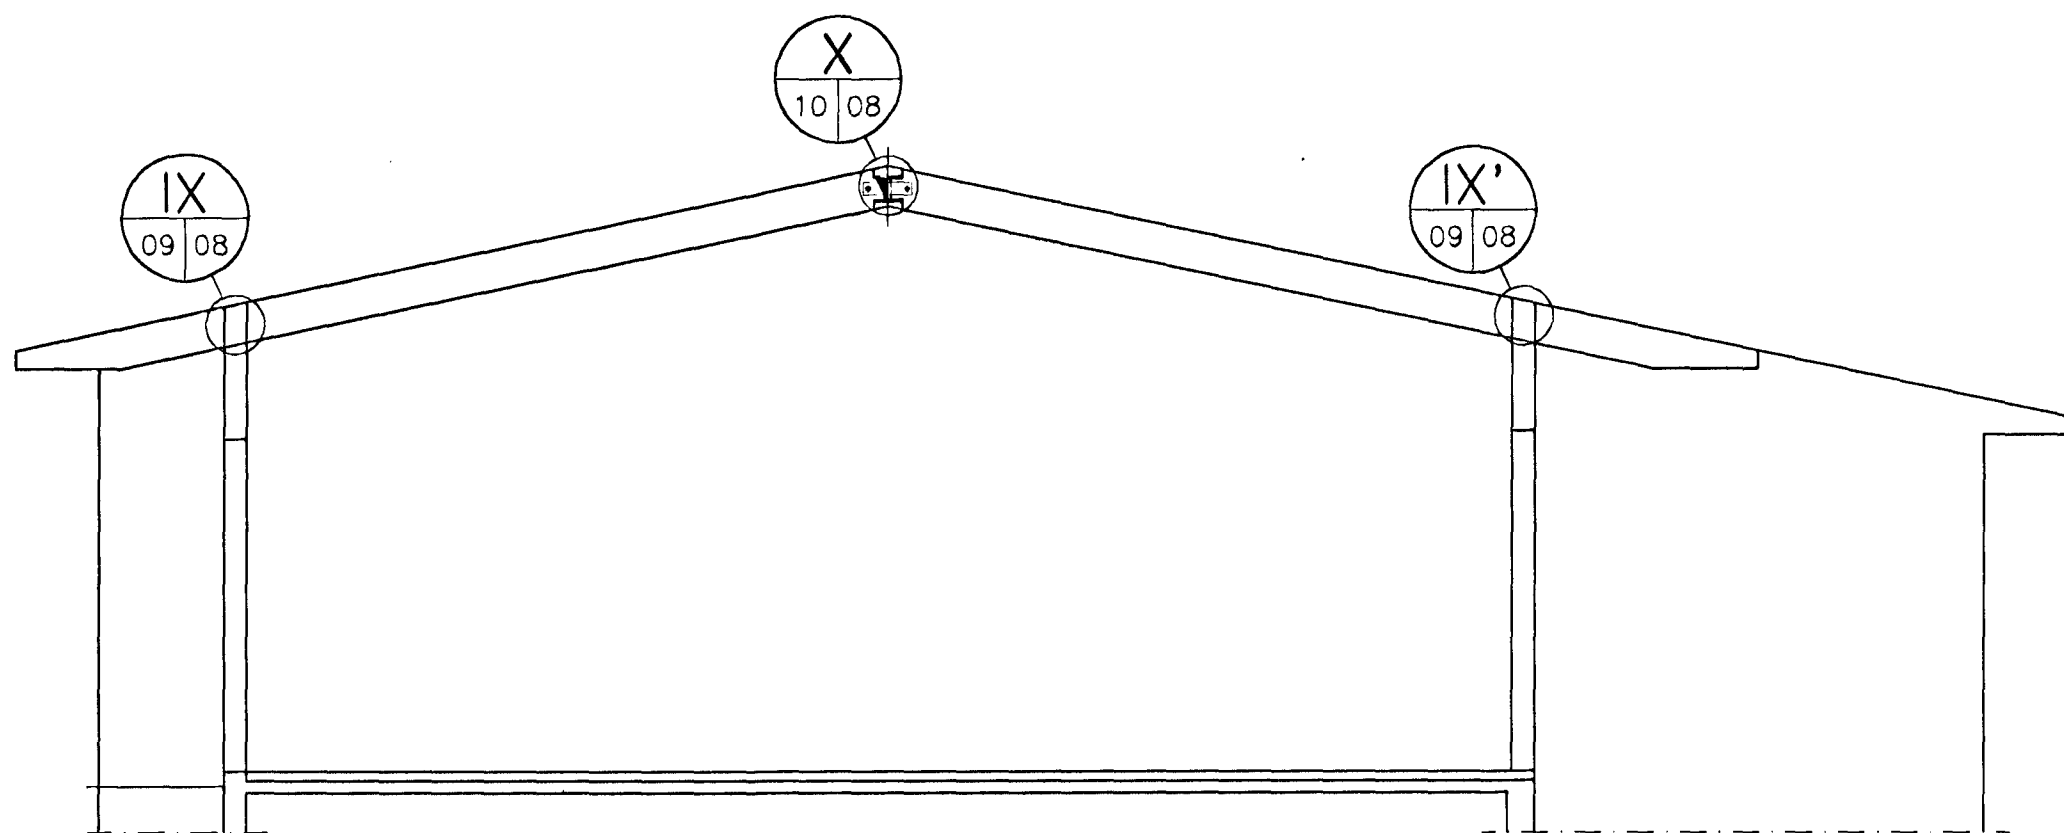

C SNID M. 1:50

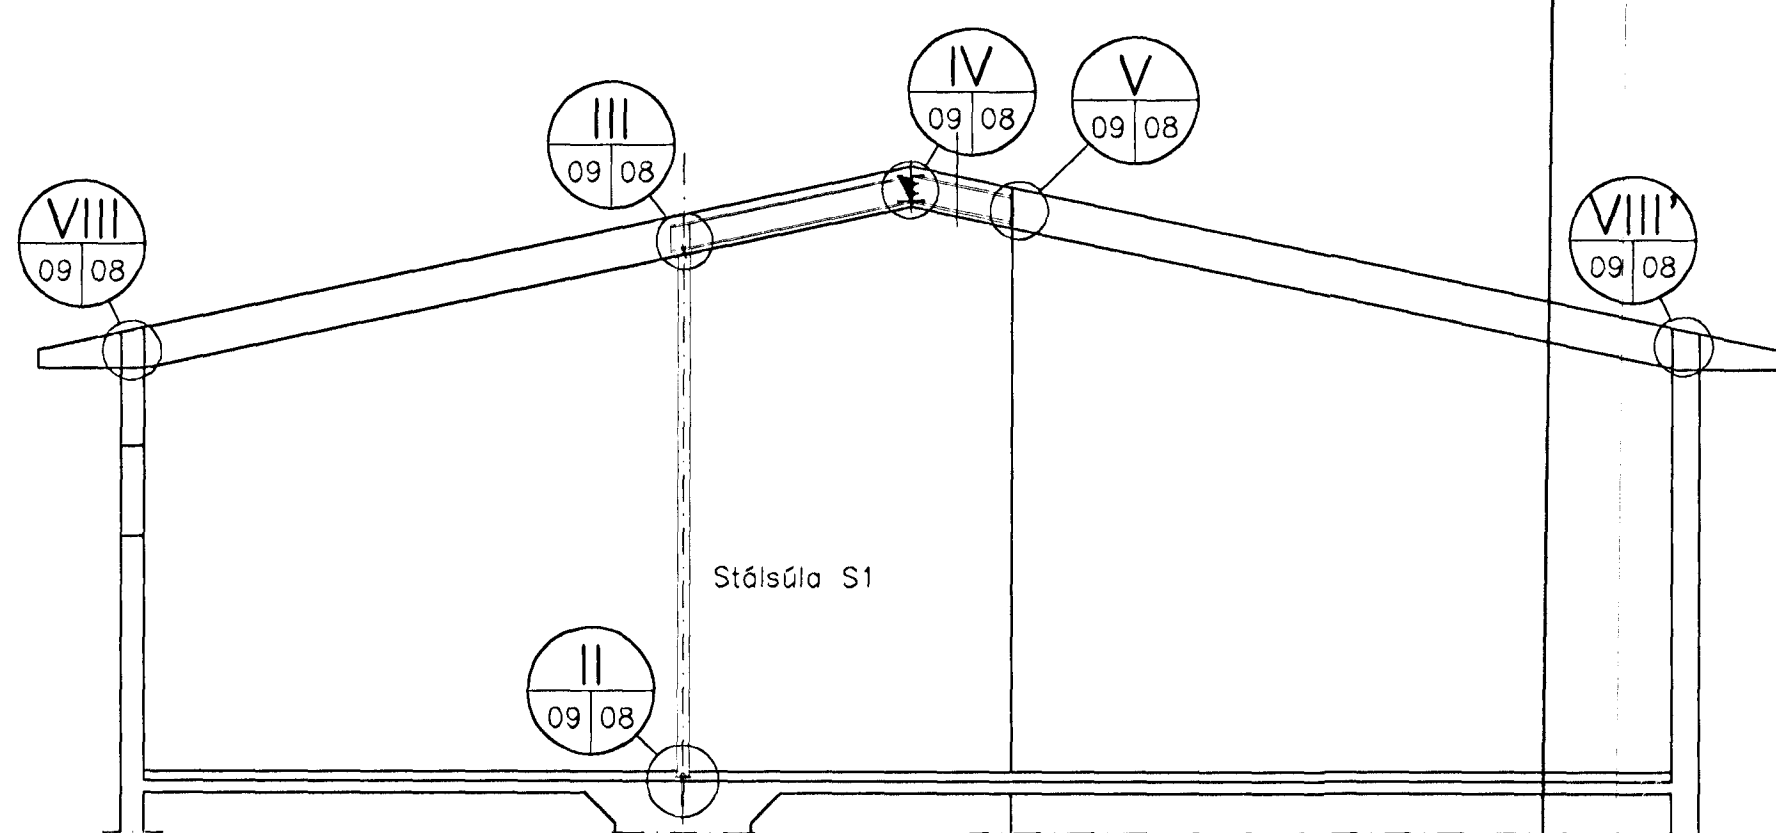

D SNID M. 1:50

SKÝRINGAR OG FLEIRA SJÁ BLAD NR. 01

Byggingisfulltrúi Hafnarfjarðar
Afgreitt þenn
03 APR. 2008
Sigríðartur Halldórsson

	SPÓAÁS 8, HAFNARFIRÐI	
	ÞAKVIRKI SNID	
	VERKJÖNUSTA KRISTJÁNS EHF Reykjavíkurvegur 68, 220 Hafnarfjörður Sími 5652100 Fax 5654050	

Nr.	Dags:	Breyting:	Af:	Hannað: KS/ASP	Teiknað: ASP	Mælikv.: 1:50	Verk nr.: 901
				Samp.		Dags.: 30.3.2000	Flokkur: B ST Blað nr.: 08