


Krossviður í þakköntum er vatnshólinn birkikrossviður

40 mm loftunarrör  
með fókneti c/c 30 cm  
1 mm lítað ál  
litur RAL 9010  
Álþakrenna 100mm, frá  
Hagblíkki, bönd framan á  
litur RAL 9010


2 mm lítað ál  
litur RAL 9010  
Krossviður 22mm  
Loftun  
Fura 21 x 70 mm  
2 mm lítað ál litur RAL 9010

Kertósperrur 4,5 x 26 cm  
Þrikantslisti undir pappa  
Álímduð yfirpappi  
15 mm krossviður  
m. álímduð pappa

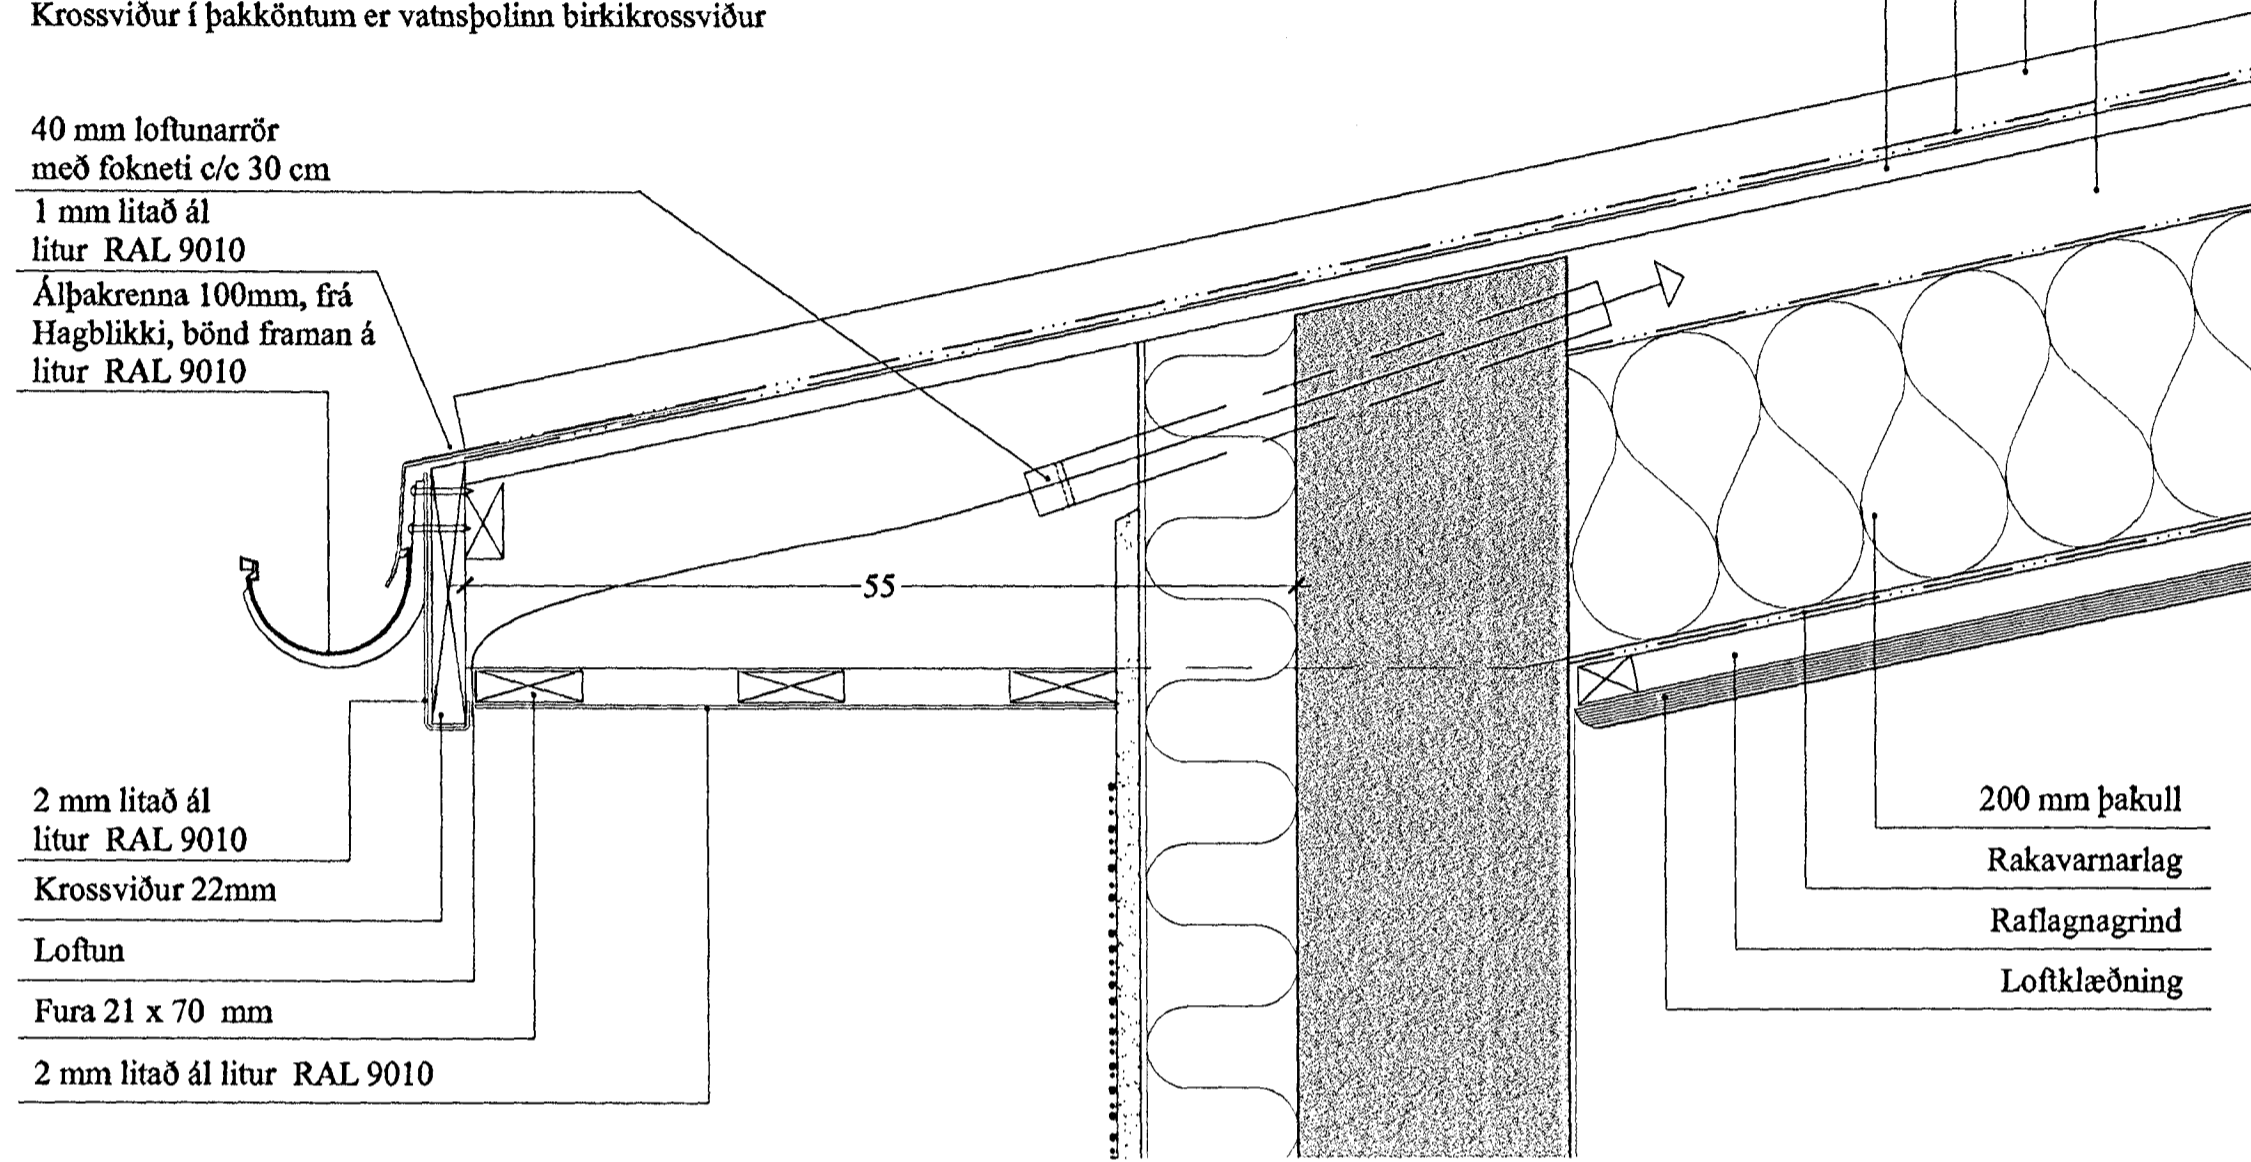

ÞAKKANTUR M 1:5


Þrikantslisti m. pappa  
2,0 mm slétt lítað ál  
litur RAL 9010

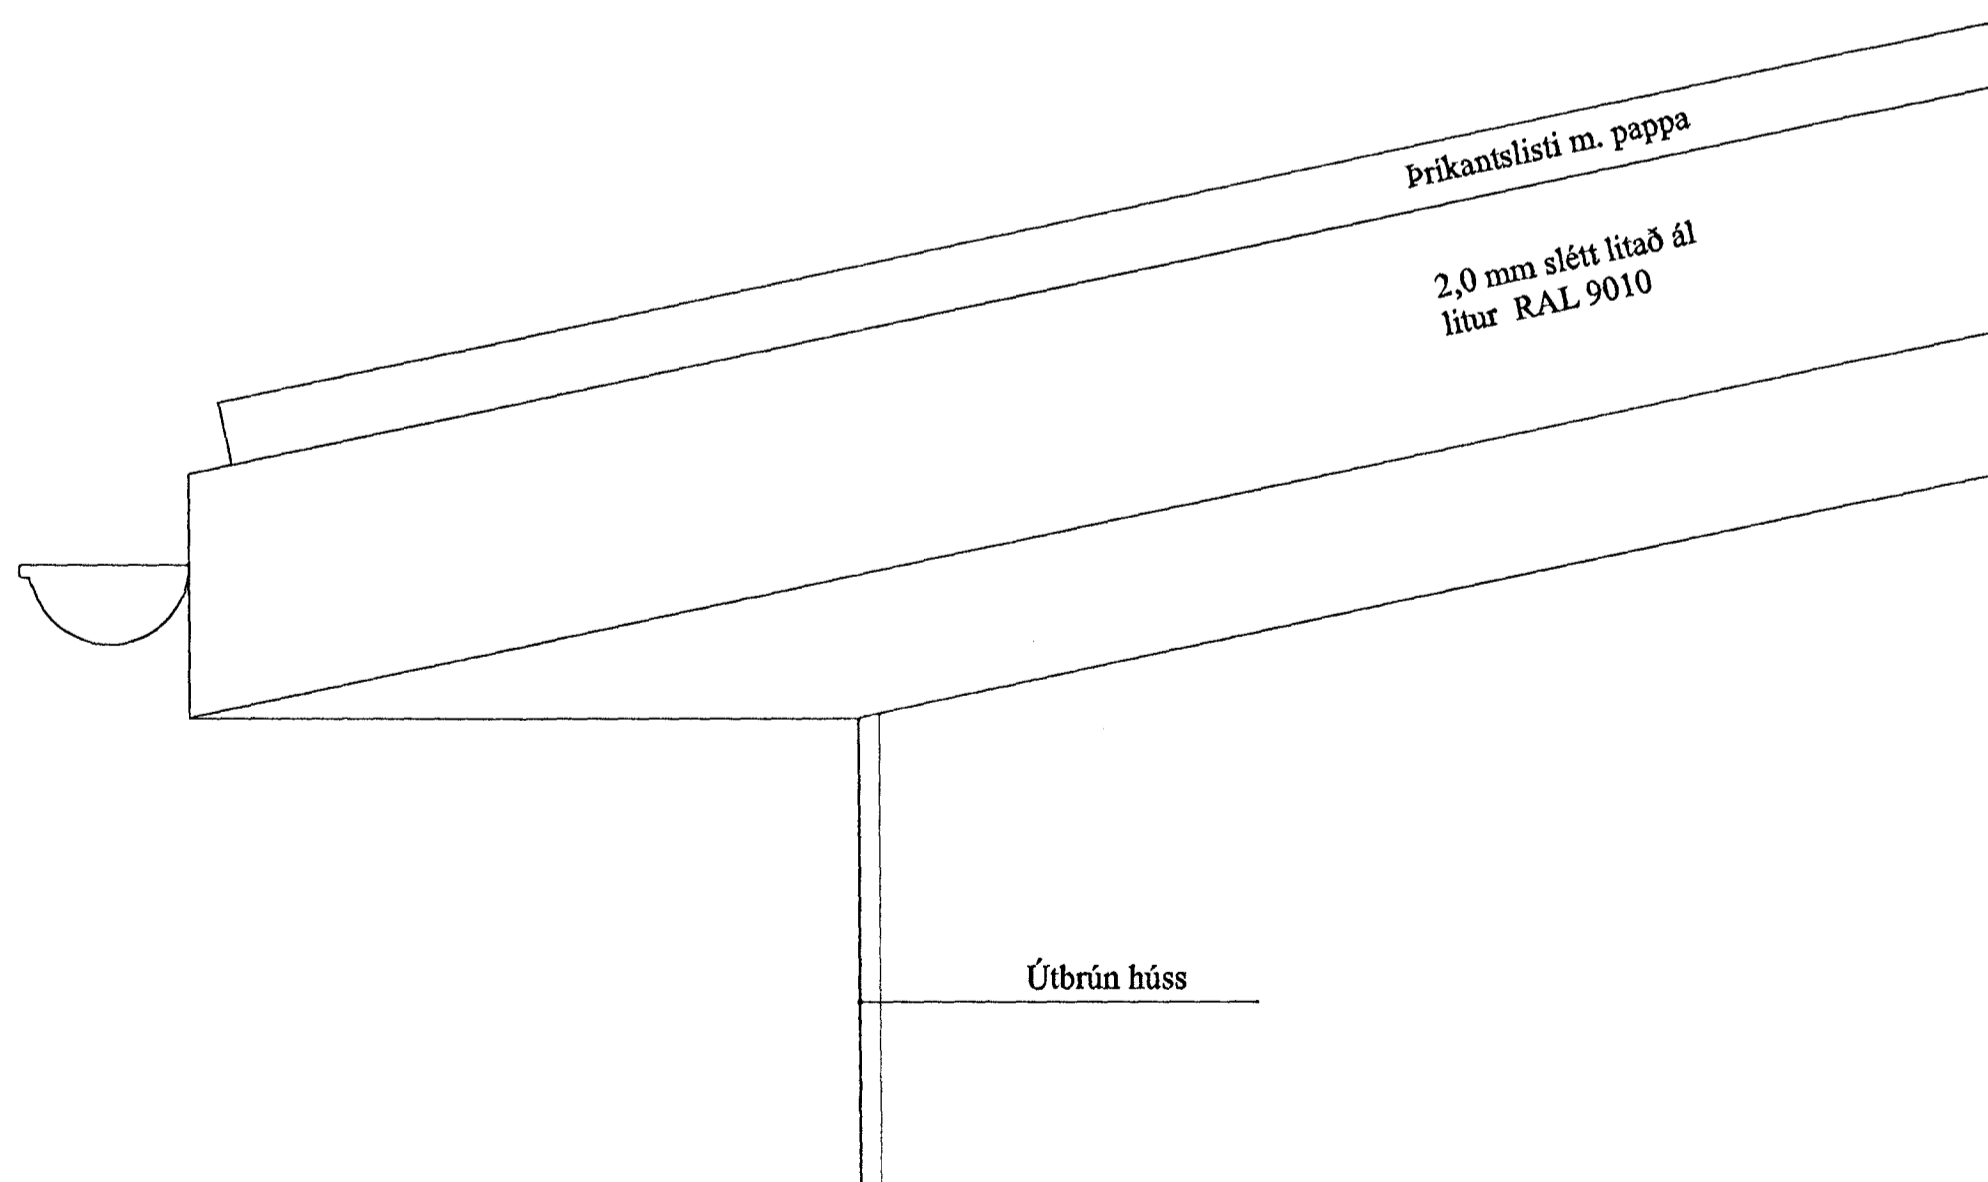

ÚTLIT ÞAKKANTS Á GAFLI M 1:5

1 mm ál  
urethan kítta  
Yfirpappi  
Fura 50 x 70 mm  
50 x 200 mm, c/c600  
Kertósperra  
50 x 200 mm

2 mm ál -  
litur RAL 9010  
Krossviður 22mm  
Fura 21 x 70 mm

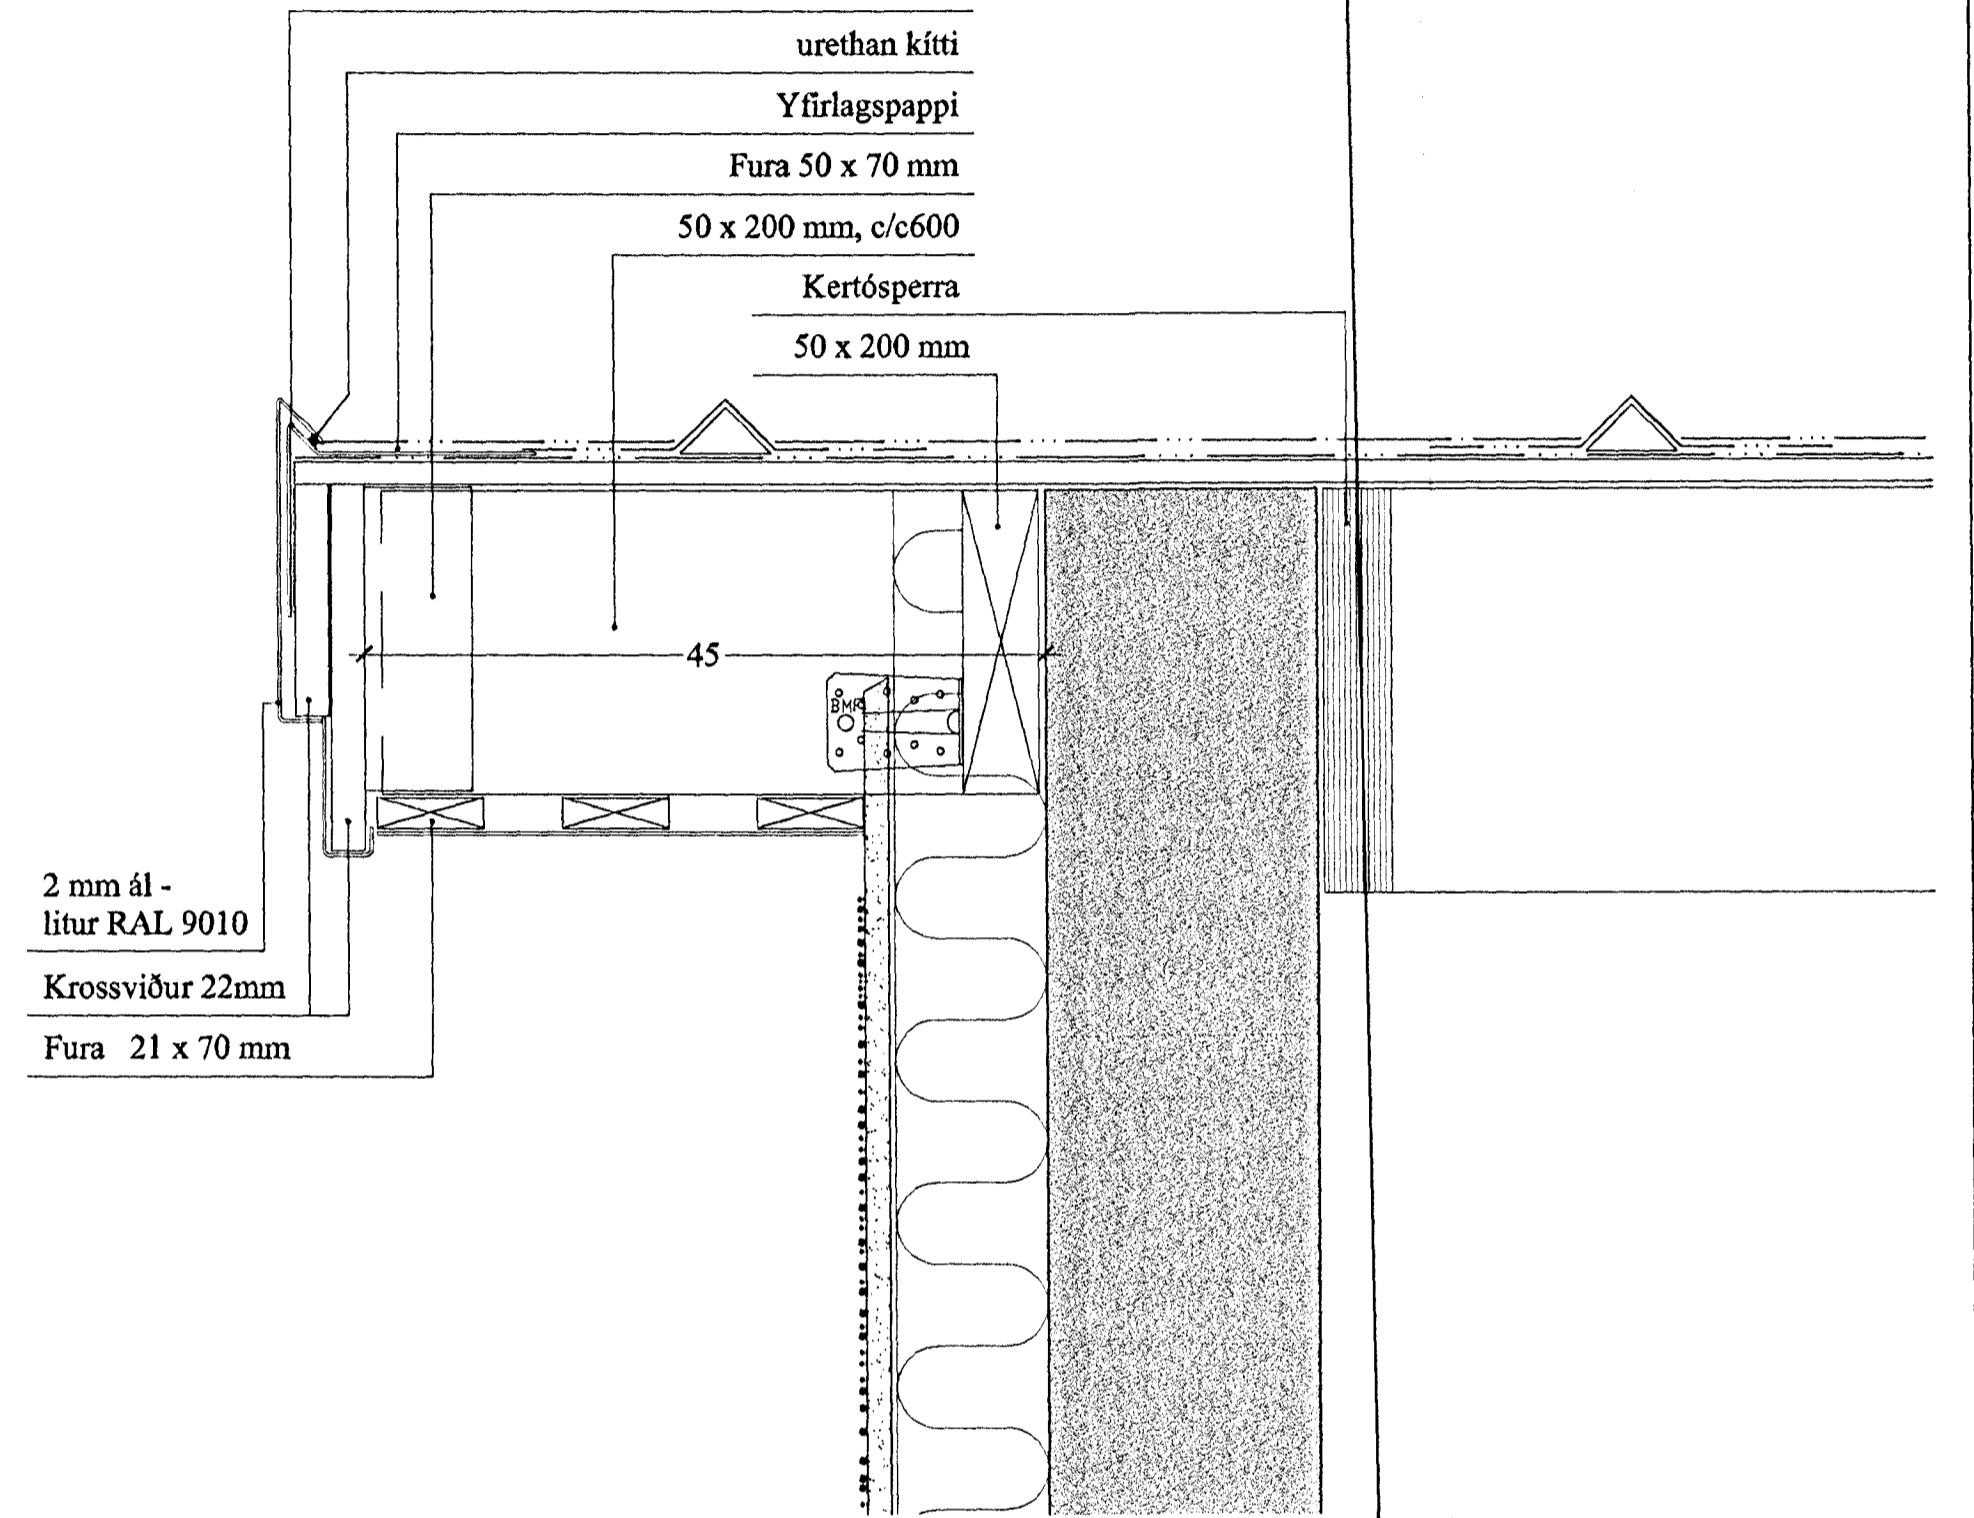

ÞAKKANTUR Á GAFLVEGGJUM M 1:5

Byggingaútlit HAFNARFIRÐI  
Afgreitt þann  
14 MARS 2000  
Sigurbjarni Únlóðsson

SPÓAÁS 8, HAFNARFIRÐI ÞAKKANTUR

VERK. NR. 215  
TEIKN. NR. 205

DAGS. 18.01.2000  
BREYTT. 29.12.1999

MÁL. 1:5

JÓN GUDMUNDSSON ARKITEKT  
VINNUSTOFA. SKÚLAGÖTU 63 REYKJAVÍK

SÍMI 562 8066