

SKýringar skólplagnir


Allt efni og vinna sé samkvæmt ÍST. Allar frárennslislagnir í jörðu séu PVC af viðurkenndri gerð nema annað sé fram tekið á teikningu eða í texta. Allar samsetningar þéttist með gúmmihringjum. Allar lagnir skulu lagðar í vel þjappaðan sand svo tryggt sé að þær hvorki sigi né brotni. Fylla skal að lögnum með sandi og þjappa síðan vel að þeim. Ekki skal leggja lengri rör en 2 metrar án samsetninga. Drenlagnir eru PVC rör af viðurkenndri gerð götuð að ofan. Leggja skal drenmól yfir og meðfram rörinum og síðan drendúk yfir drenmólinu áður en fyllt er að rörinum. Frárennslislögn regnvatns frá brunni að gatnakerfi skal vera $\phi 150$ steinlögn. Frárennslislagnir innanhúss skulu vera PP plaströr.

Kaldavatsheimæð O 32 PEH skal leggja í O 70 idráttarrör.

- | | |
|------------------------|---|
| BR: Brunnar | GNG: Gólfniðurföll m gegnumstreymi O50 70 |
| GN: Gólfniðurföll O100 | PN: Þakniðurföll |
| HRL: Hreinsilok | HL: Handlaug |
| EV: Eldhúsvaskur | SV: Skolvaskur |
| SK: Skolkranar | GV: Gardvatn |
| VS: Vatnsalerni | L: Loftpúði |
| BK: Baðkar | SB: Steypibað |
| PV: Þvottavél | UPV: Uppþvottavél |
| T: Tengimöguleiki | BRS: Brunaslanga |
| ST: Steinlagnir | |

SKýringar vatnslagnir

- | | |
|-------|------------------|
| ————— | Framrás hita |
| ————— | Bakrás hita |
| ————— | Kalt neysluvatn |
| ————— | Heitt neysluvatn |

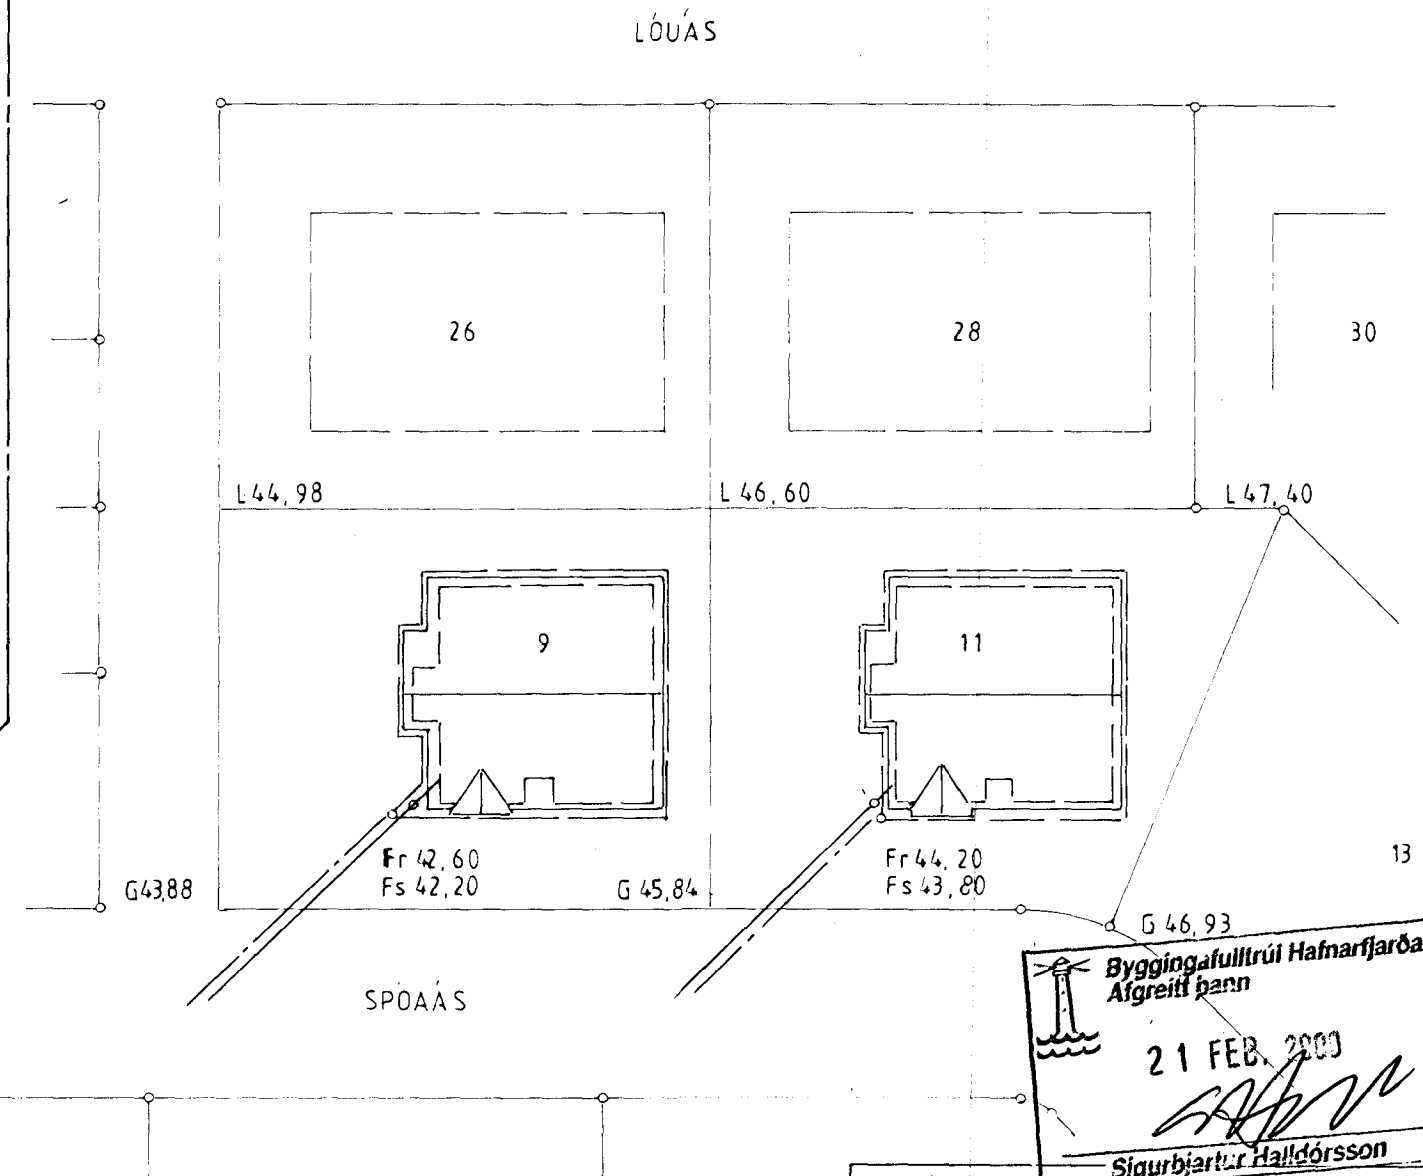

Byggingufulltrúi Hafnarfjarðar
Afgreitt þann
21 FEB. 2000
Sigurbjartur Halldórsson

SPOAÁS 9	
GRUNNMYND LAGNIR	AFSTÖÐUMYND
1:50	1:500
TEIKNING 2	
JAN. 2000	
TÆKNI FR. <i>[Signature]</i>	
G. BALDVIN OLAFSON 171055 7849 897 2111	