




D-1
LÓDRÉTT SNIÐ ÞAKKANT 1 : 5

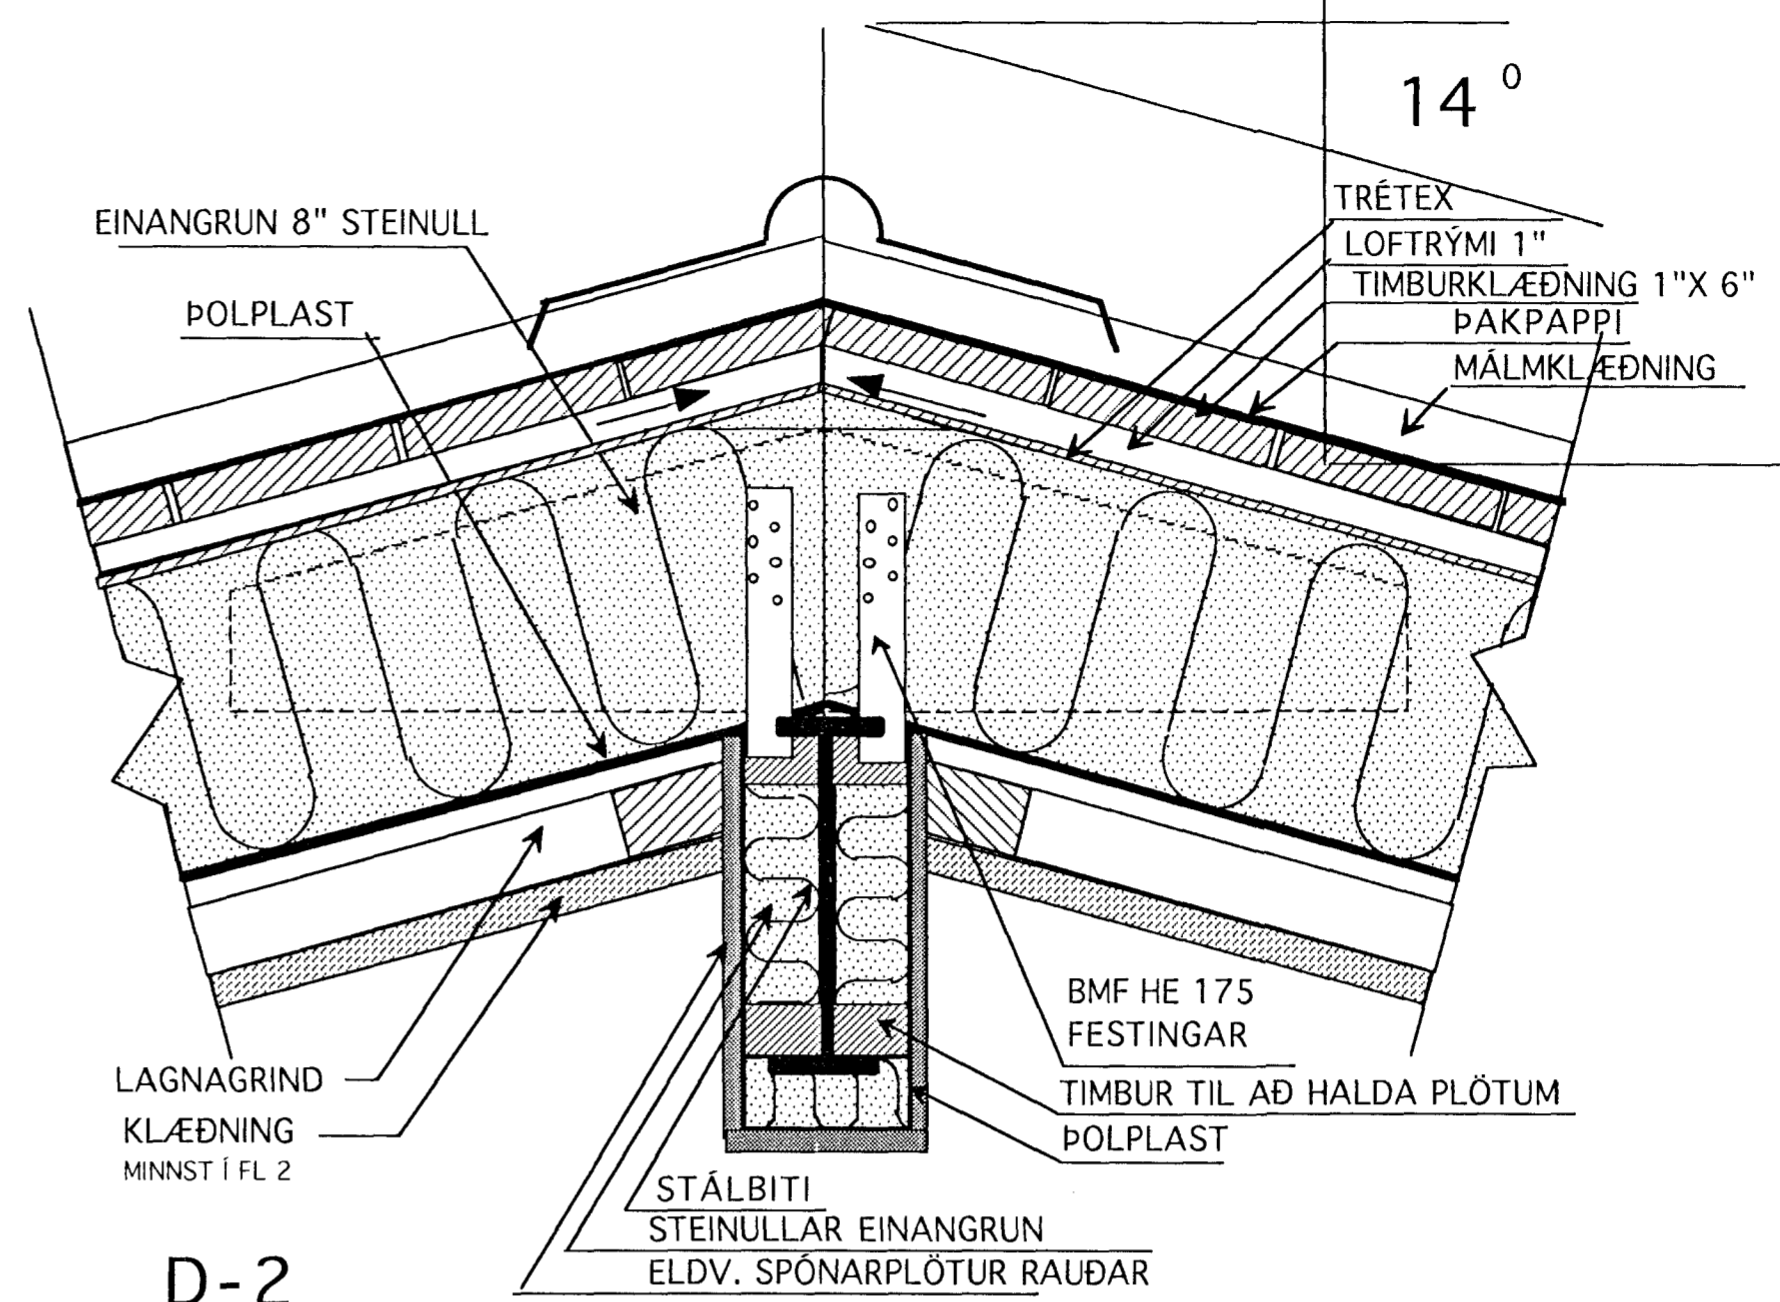


D-2
LÓDRÉTT SNIÐ Í MÆNI 1 : 5 (STÁL BITAR ELDVARDIR)

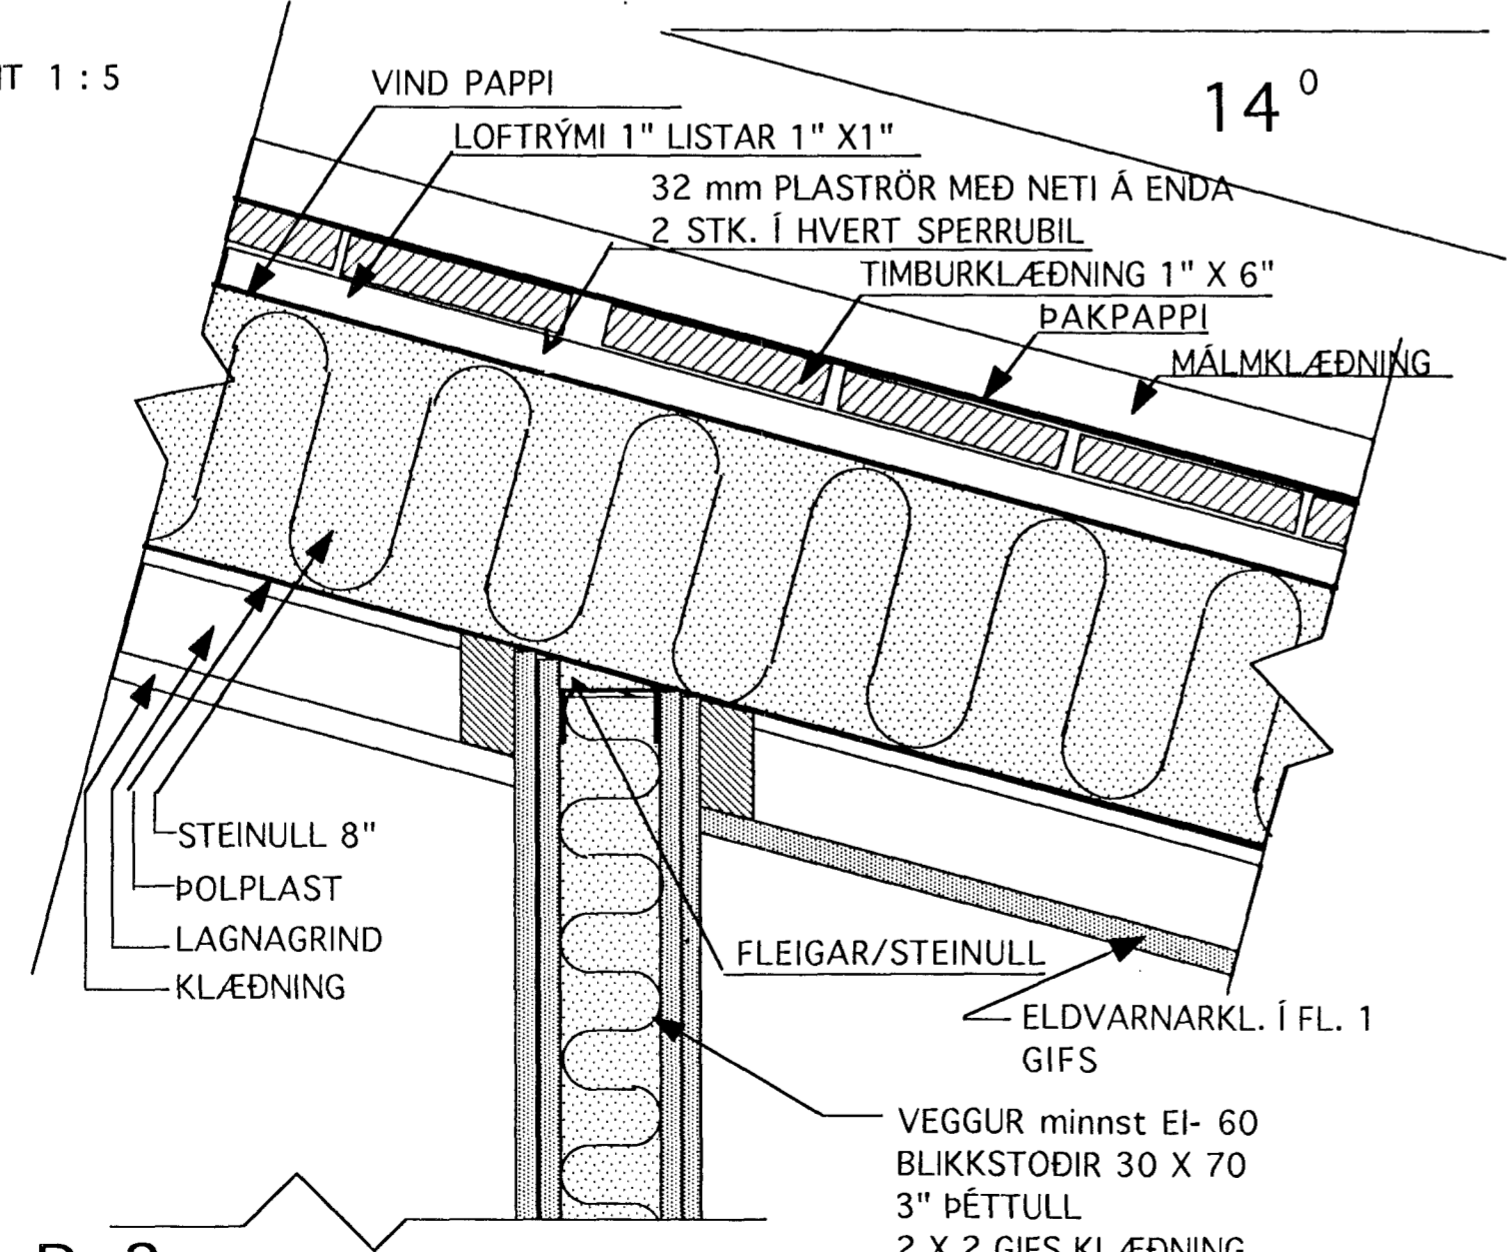

D-3
LÓDRÉTT SNIÐ VEGG Á MILLI BÍLG. -ÍBÚÐAR 1 : 5

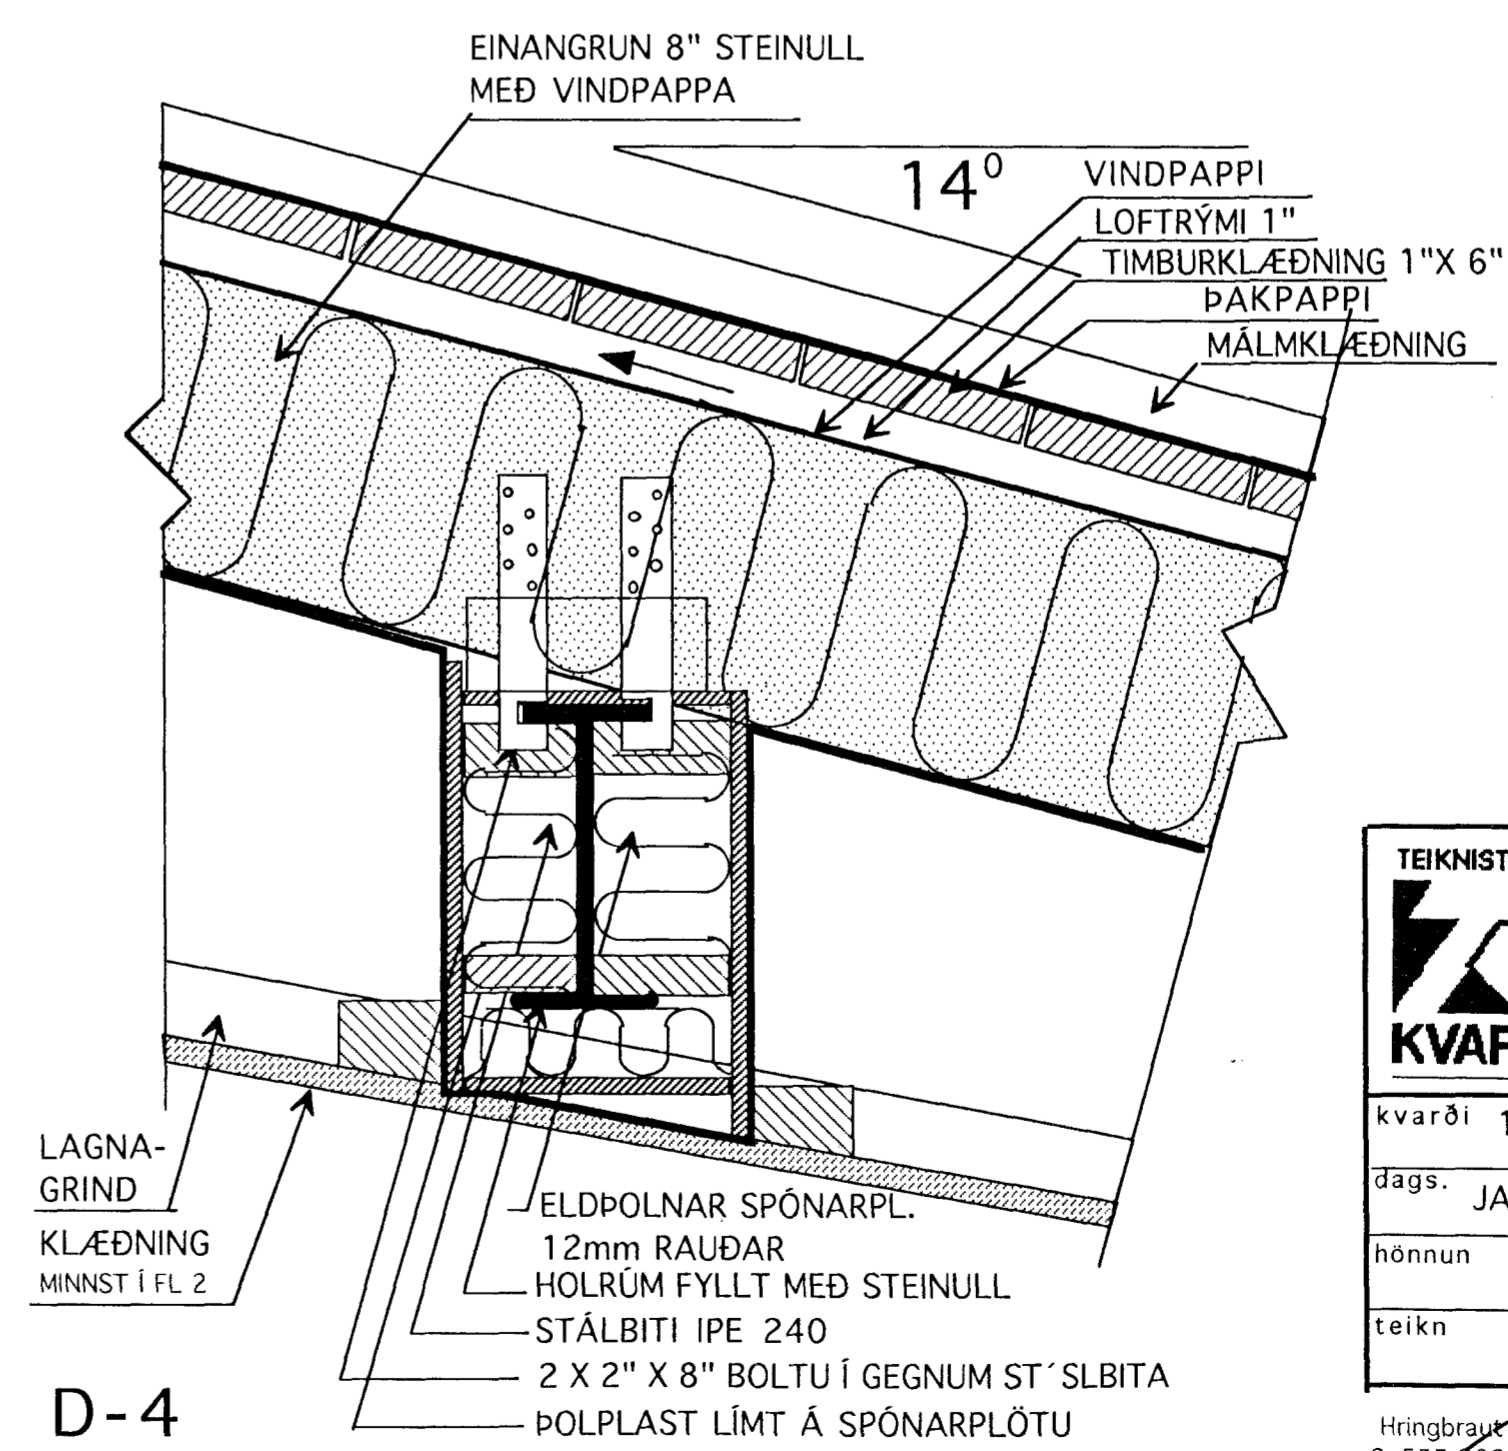

D-4
LÓDRÉTT SNIÐ Í BURÐARBITA 1 : 5 (STÁL BITAR ELDVARDIR)

	Verkefni	SPÓAÁS 9 HAFNARFIRÐI
	Heiti	DEILIMYNDIR af Hafnarfirði
kvarði 1:5	verk.nr.	99
dags. JAN. 2000	dags br.	
hönnun G.G.	Sigt.	teikn nr.
teikn G.G.	V-4	

Hringbraut 17/220 Hafnartjóður.
S. 555 2020 FAX 555 2021