Format A1 (841x594 mm) is 20 mm outsid

Skráningartafla:	Alcan á Íslandi hf							Skrásetjari:	Óskar Örn Gunnarsson								
Landnúmer:	123154							Kennitala:	060773-3519								
Matshlutanúmer:	34							Úrgáfa 4 016	Dags.: 08.09.2003								
Uppskipting og lýsing					Stærðir												
D0 Lykill	D1 Rýmis-hæð-lóð	D2 Notkun texti	D3 Hólfun flokkun	D4 Eignar-hald	D5 Bruttóflötur m²	D5M Milliflötur m²	D6 Eigin m²	D6 m²	D7 m²	D8 Brúttóflötur m²	D9 Brúttóflötur sk < 1.8	D10a Sala/leig min	D10b Sala/leig max	D11 Brúttó rúmmál m³	D12 Nettóflötur m²	D16 Bókfærð mál m²	D16 Reiknaðar skipterumeinir	D17 Skipte-rúmmál m³
		Matshluti			656.0	0.0	0.0	0.0	656.0	0.0				2 850.3	459.5	656.0		1 902 330
		Botn												131.2				
	00	Kjallari																
	01	1. hæð			656.0	0.0	0.0	0.0	656.0	0.0				2 719.1	459.5	656.0		
A	0101	Skrifstofurými	N	0101	656.0				656.0			3.39	4.90	2 719.1	459.5	656.0	4.14	1 902 330
B	0102	Inngangar, 3 talsins	U	0101	7.1				7.1			2.30	2.30	16.3	6.2			
	02	2. hæð																
	03	3. hæð																
	04	Þak																

Athugasemdir

Matshluti 34 er skrifstofurými: einangruð bygging með bárukleðningu.
N-rými eru 52 talsins, þar af 42 eða í notkun.
10 rými í notkun þar af 2 salerni og eitt sturtuklefa.

Samleignir sumva

Eignarhald

Eignar-hald	Notkun texti	Bókfærð mál m²	Skiptiarmmál Sameign m²	Sameign og sameign m²
0101	Skrifstofurými	656.0	1 902 330	1 902 330
	Alls	656.0	1 902 330	1 902 330

Sampykkt bann
2 0 SEPT. 2003
Byggingafulltrúinn í Hafnarfirði
f.h. Kristján Þorbjörnsson

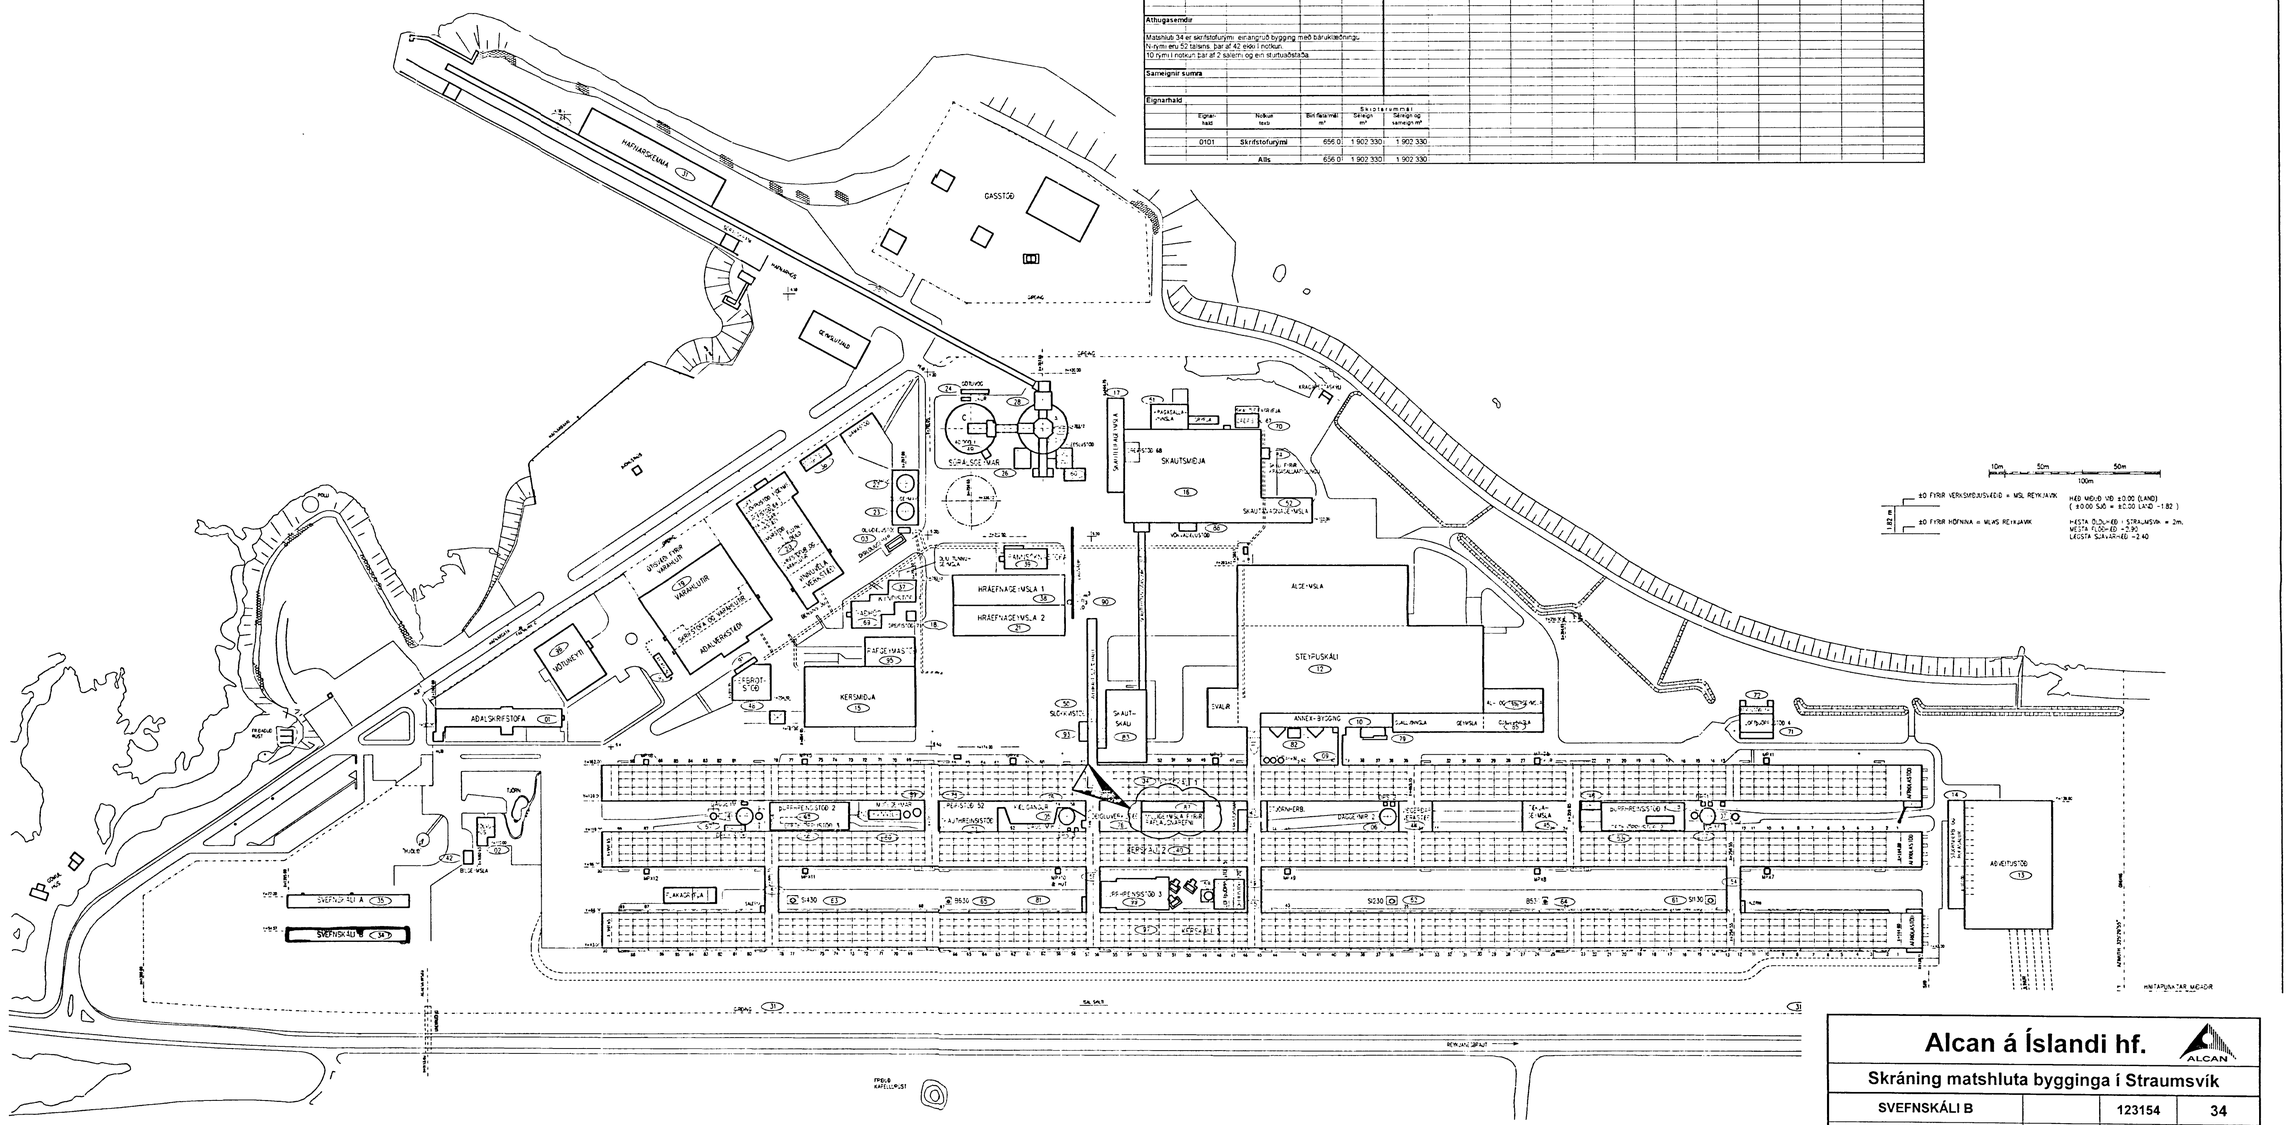

1:2000
100

Alcan á Íslandi hf.

Skráning matshluta bygginga í Straumsvík

SVEFNSKÁLI B		123154	34
Heiti byggingar	Fastanúmer	Landnúmer	Matshlutanúmer

VST Verkfræðistofa Sigurðar Thoroddsen hf. kt. 611276-0289

Niels Indriðason NI — 2003-09-23

Niels Indriðason kt. 181144-3949 — Dagsetning

Skýringar:
Explanations:

Breyt. Rev.	Breyting Revision	Dags. Date	Samþ. Approved	Nótk. heimil Released
K	GRUNNMYND UPPFÆRÐ	29.08.2003	GUR	SvS
J	VÖRTUFRÆS Í TENGIGANGI 56-57	08.11.2002	HFB	SvS
I	SKAUTLEIFASÖFNUN Í TENGIGANGI 56-57	10.12.2001	NI	SvS
H	KÆLIÁBST. Í TENGIBYGG. 78-79	26.11.2001	NI	SvS
G	ÁL-OG TÆKJAGEYMSLA (86)INNFÆRÐ	20.11.2001	SE	SvS
F	SKAUTABRAUT OG GJALLGEYMSLA INNF.	08.10.2001	GUR	SvS
L	MILLIGEYMSLA FYRIR RAFLAUSNAREFNI	29.08.2003	HFB	SvS

Tív.teikningar nr. ÍSAL / Ref.drawing no. of ÍSAL
Samsetn.teikningar nr. ÍSAL / Assembly drawing no. of ÍSAL

This drawing is the property of the Alcan Iceland Ltd. and handed out for personal use only. It may neither be copied nor made available to others without permission of the Alcan Iceland Ltd. The receiver is liable for any misuse.

Fjöldi stykkja / Number of pieces: IV | III | II | I

Hlutur / Object	Atriði / Item	Efni / Material	eð.stk. / Weight	Total í heil. (kg) / Weight	Athugasemdir / Remarks

Álverið, allar byggingar
Matshlutanúmer

Stærð / Format: A1 — Mkv. / Scale: 1:2000
Kostn.nr.-Kóði nr. / CCno.-Eqno: 4200 1007
AKS no.
Verktaki / Supplier: VST
Teikn.nr. verktaka / Drawing no. of supplier: 99.110-001 — Breyt./Rev.
Teiknað / Drawn: NI 11.05.1998 — Yfirfarið / Checked: NI 11.05.1998 — Samþykkt / Approved
ALCAN PRIMARY METAL EUROPE
ÍSAL — Alcan Iceland Ltd — Straumsvík IS-222 Hafnarfjörður
Teikn.nr. of ÍSAL / Teikn.nr. ÍSAL: 185390 — Breyt./Rev.: L
Teiknað / Drawn — Yfirfarið og skráð / Checked and filed 28.02.2000 GUR — Notkun heimiluð / Released 28.02.2000 SvS