GRUNNMYND M1:50

SJÁ TEIKNINGU 0001 FYRIR FRAMHALD

ÁRITUN BYGGINGARFULLTRÚA

Samþykkt þann 24. sep. 2014

Byggingafulltrúinn í Hafnarfirði
F.h. Hlöðfur S. Gunnlaugsson

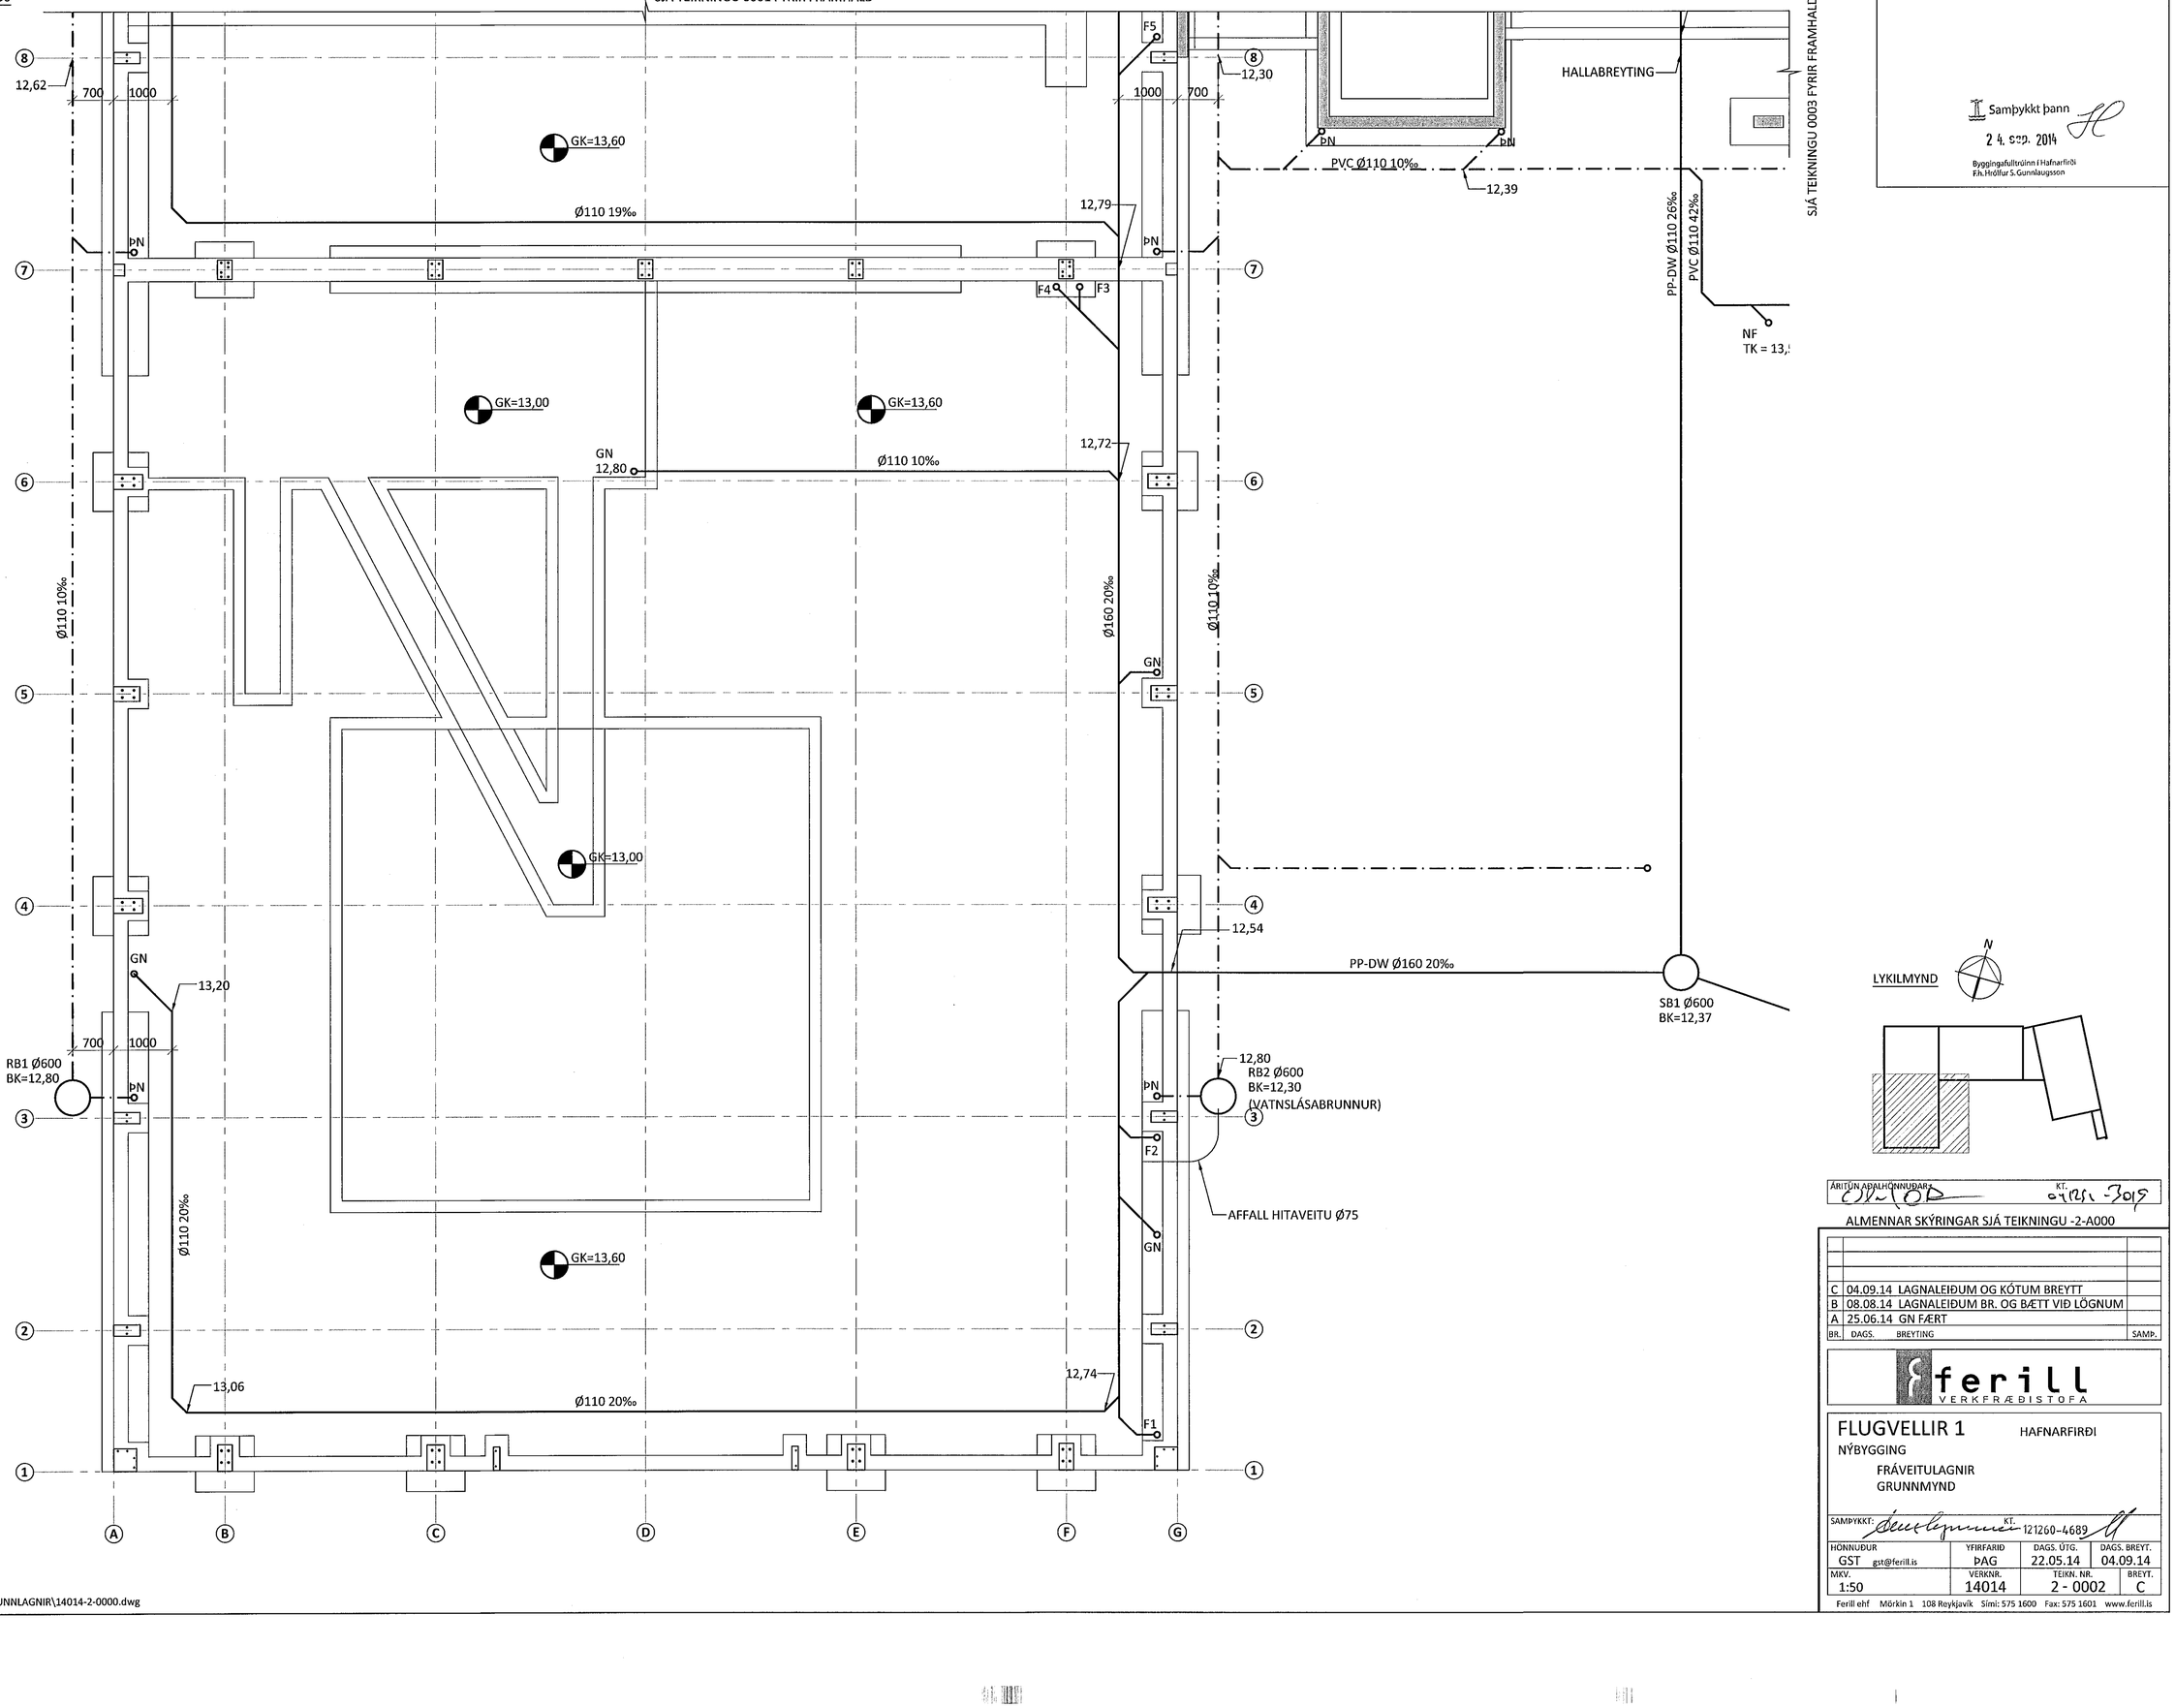

LYKILMYND

ÁRITUN APALHÖNNUÐUR KT. 091251-3019

ALMENNAR SKÝRINGAR SJÁ TEIKNINGU -2-A000

BR.	DAGS.	BREYTING	SAMÞ.
C	04.09.14	LAGNALEIÐUM OG KÓTUM BREYTT	
B	08.08.14	LAGNALEIÐUM BR. OG BÆTT VIÐ LÖGNUM	
A	25.06.14	GN FÆRT	

ferill VERKFRÆÐISTOFA

FLUGVELLIR 1 HAFNARFIRÐI

NÝBYGGING

FRÁVEITULAGNIR

GRUNNMYND

SAMÞYKKT: KT. 121260-4689

HÖNNUÐUR	YFIRFARIÐ	DAGS. ÚTG.	DAGS. BREYT.
GST gst@ferill.is	ÞAG	22.05.14	04.09.14
MKV.	VERKNR.	TEIKN. NR.	BREYT.
1:50	14014	2 - 0002	C

Ferill ehf Mörkin 1 108 Reykjavík Sími: 575 1600 Fax: 575 1601 www.ferill.is

V:\Flugvellir\1\Teikningar\2-GRUNNLAGNIR\14014-2-0000.dwg