




GRUNNMYND 1. HÆÐ STIGA, mkv: 1:20

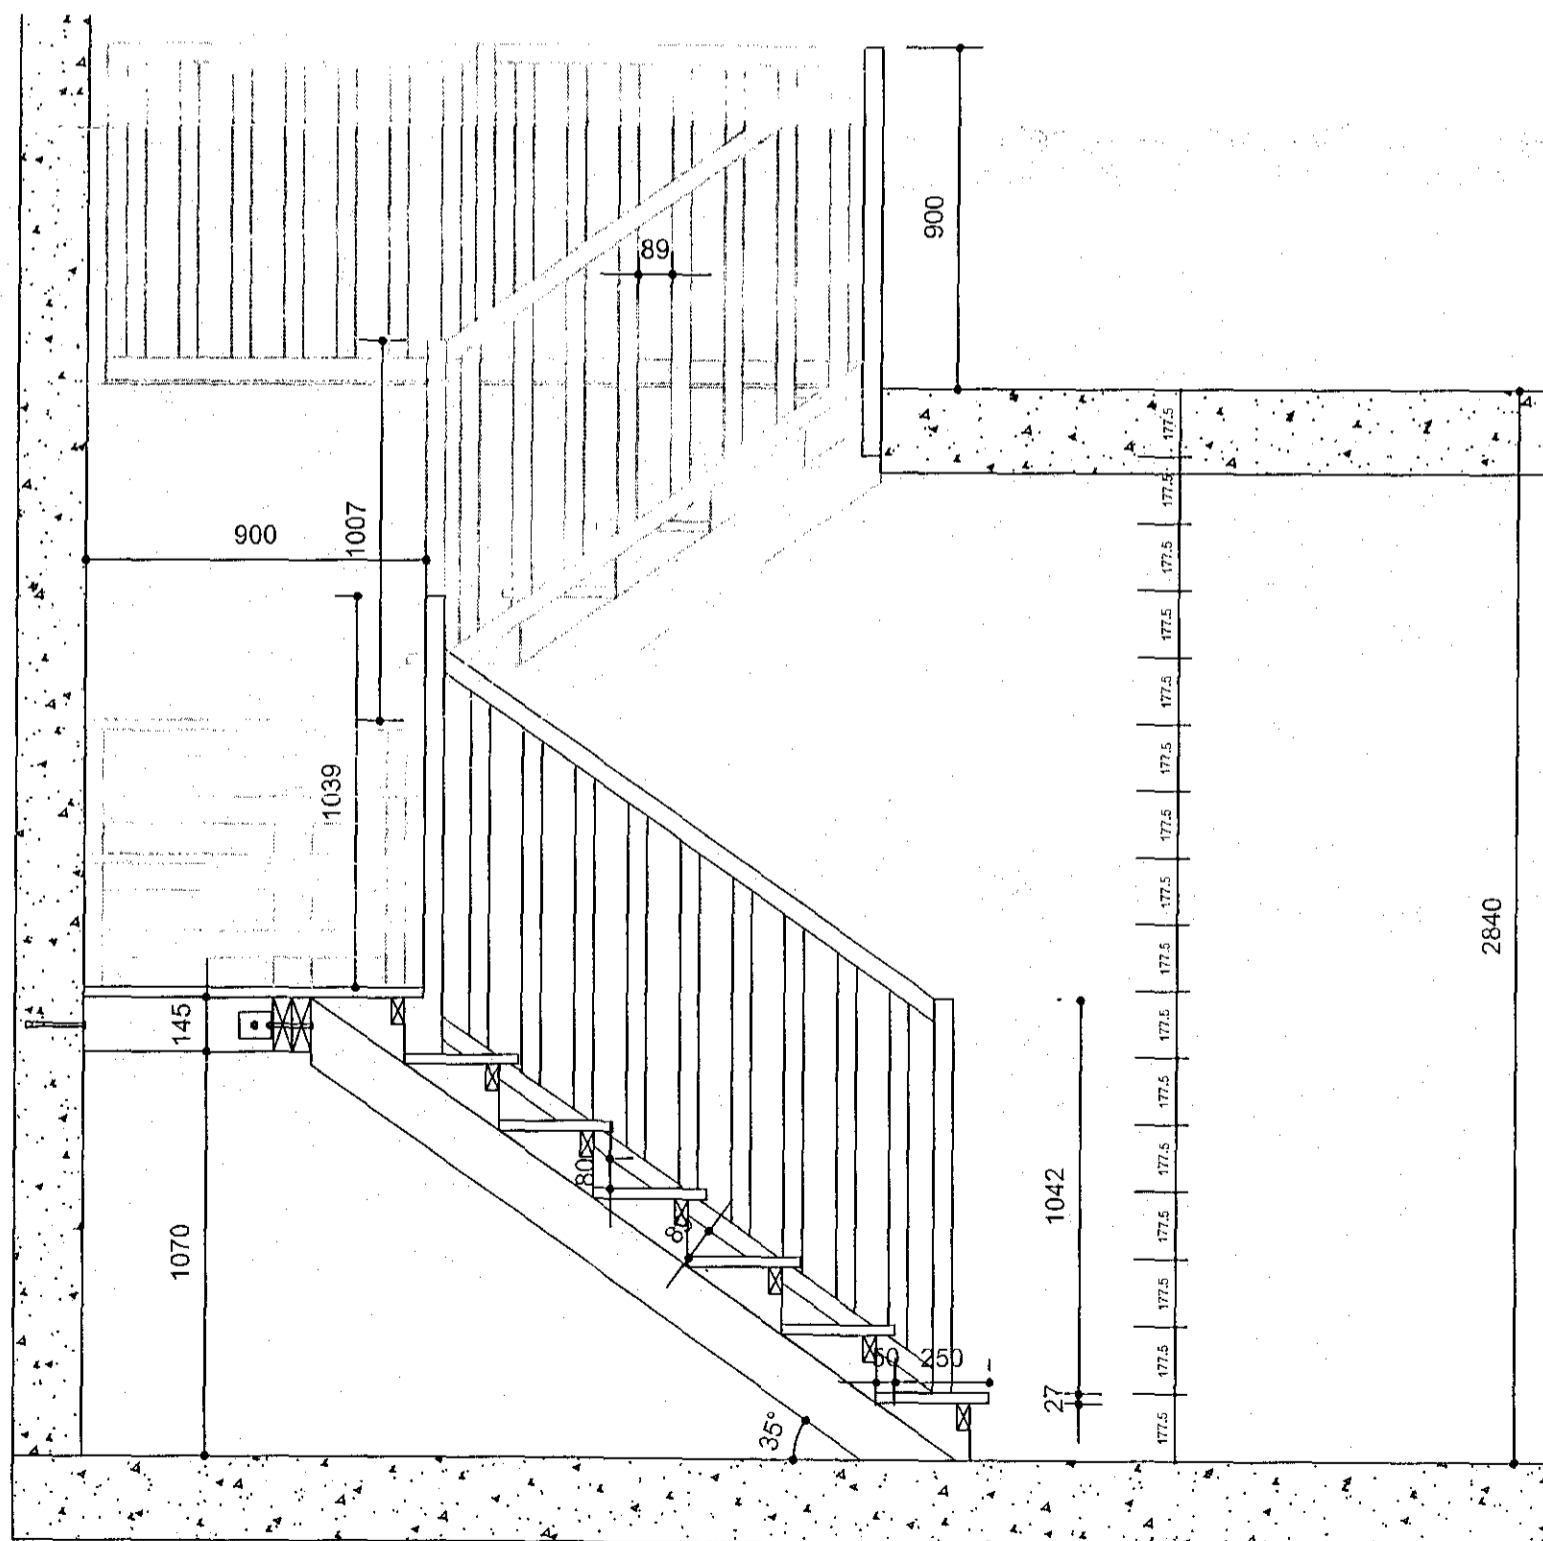

SNID A-A, mkv: 1:20

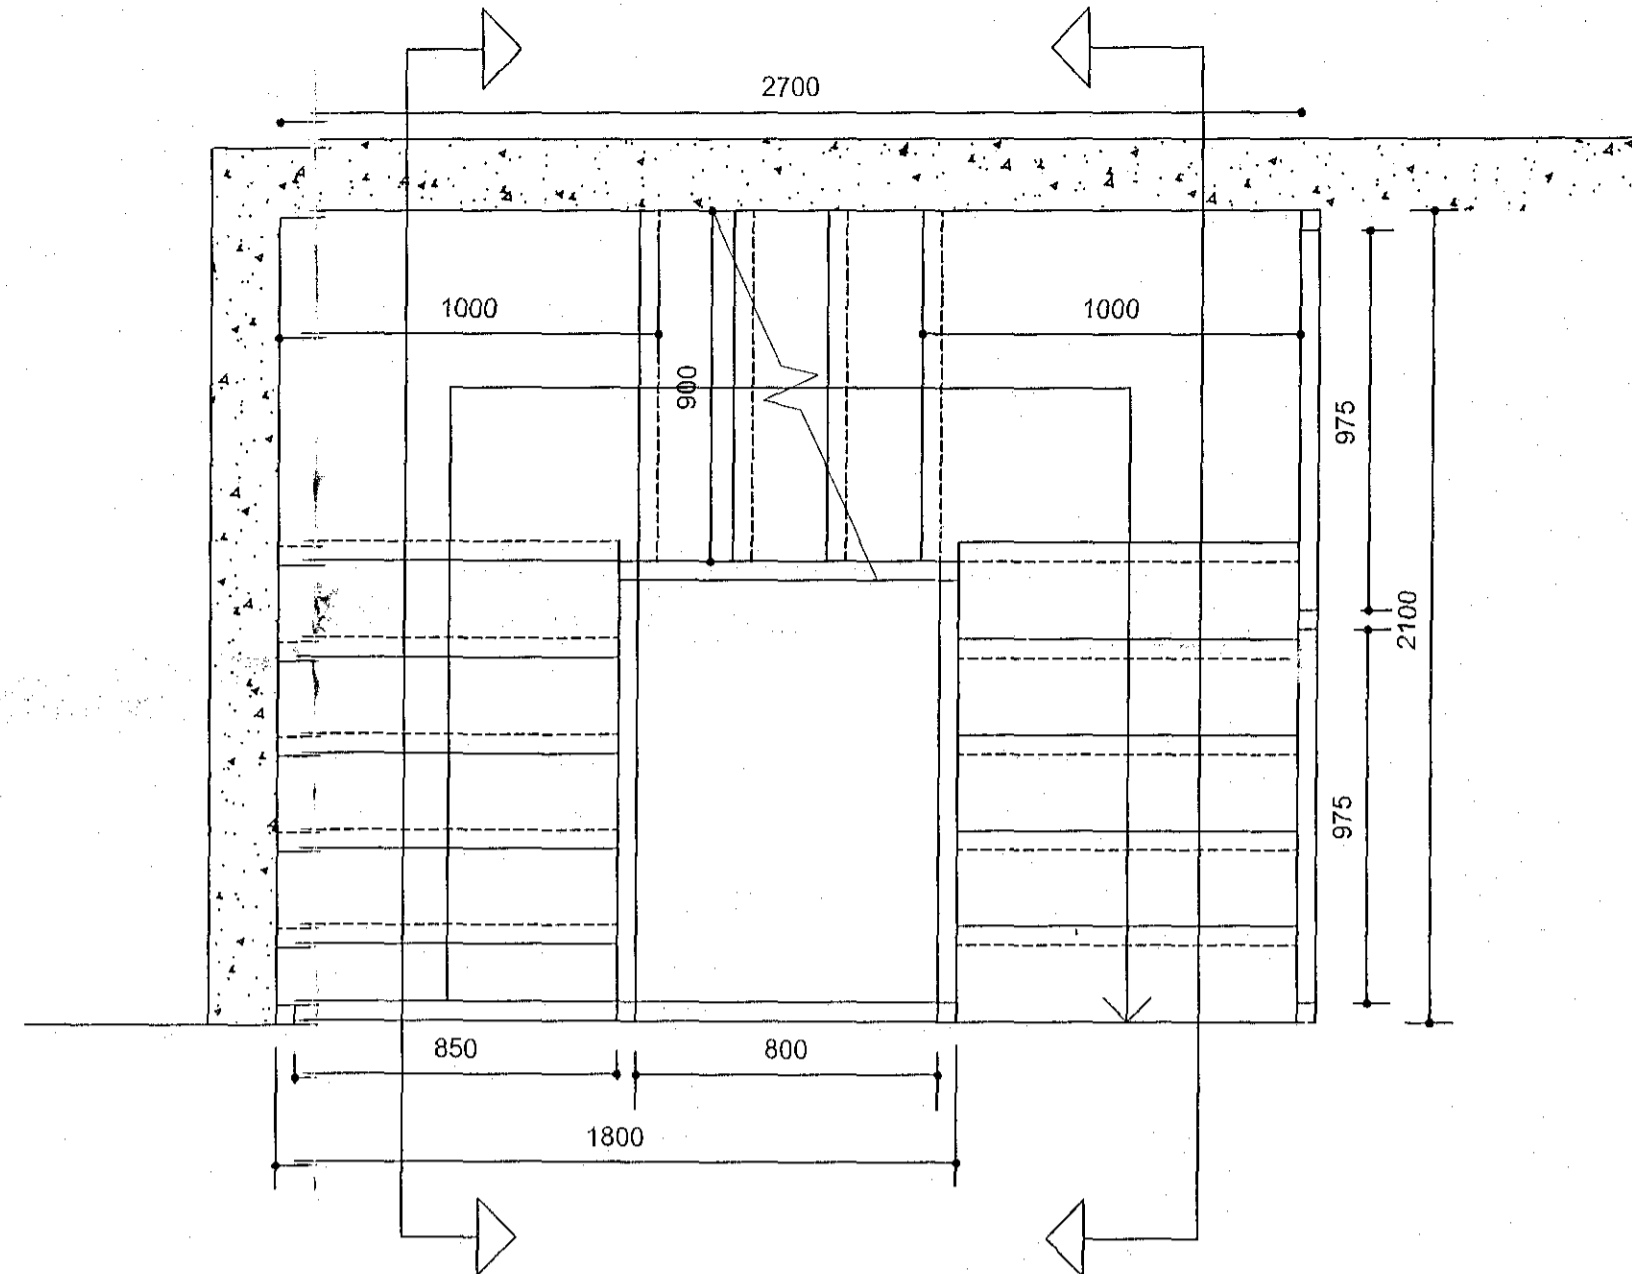

GRUNNMYND 2. HÆÐ STIGA, mkv: 1:20

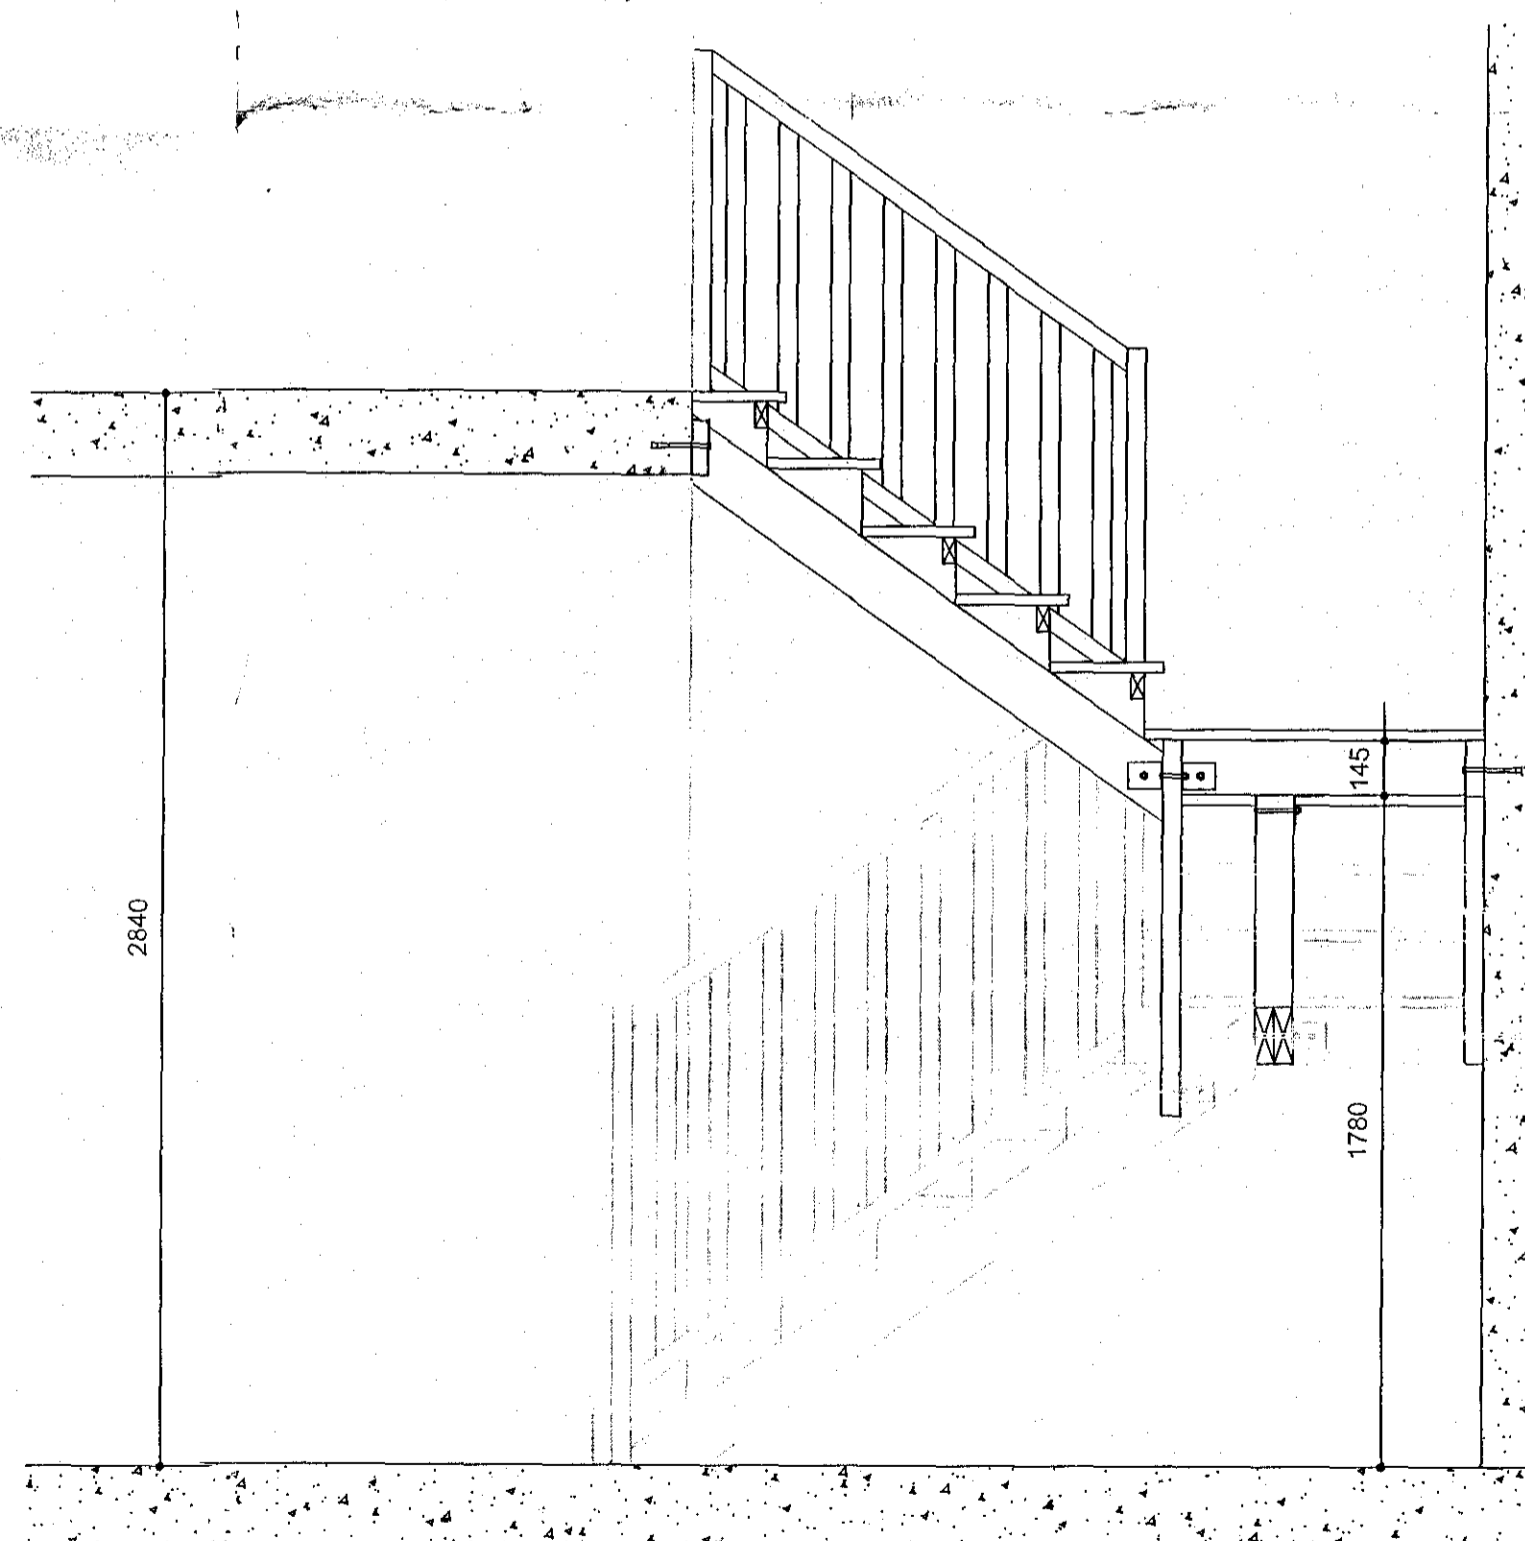

SNID B-B, mkv: 1:20

Samþykkt þann
21 MAR 2013
Byggingakultráinn / Hafnarfirði
Fh. Sigurður Steinar Jónsson

Nr.	Dags.	Breyting	Hannað

Lýsing
Stigagrind er úr 145 x 45 mm timri sem er boltað í steptan vegg með 10mm múrboltum C/C 800. Undir fyrri hvíldarpalli er 2 x 145 x 45mm timburbiti sem er boltaður í vegg með bjálkasko, festist með 10mm múrboltum í vegg og borðbolta í bita. Stigakjálki er skrúfaður við leiðar sem er boltaður með 10mm múrboltum í efri plötu. Uppstig er 177.5mm og framstigið 250mm + 50mm í innskot 177.5 x 2 + 250 = 605 Halli stiga er 35°.

Verkheiti: Stigi (Séruppráttur)		
Heimilisfang: Kvistavellir 60 Hafnarfirði		
Tekning:	Hannað: RS	
Séruppráttur	Telknað: RS	
Grundmynd og Sníð	Mælikvarði: 1:20	
Stigateikning	Bláðastærð: A2	
	Dags.: 02.03.2016	
	Verk. Nr.: 002-2016	
Undirskrift og kennitala hönnuðs: Guðni Sigurbjörn Sigurðsson Kt. 250582-4479		
Undirskrift og kennitala hönnunarstjóra:		
Róbert Svavarsson Svölutjörn 33, 260 Reykjanesbæ Sími: 776-0799 Netfang: robert.byg@gmail.com	Telkning nr. A001	Útgáfa
HÖNNUÐUR ÁSKILUR SÉR ALLAN RÉTT A TERNINGUM - FÖLFDUNDUR ER HÁÐ SIGRILEGU SAMTAKI		