


Afstöðumynd 1:50

Samþykkt þann
17 AUG 2016
Byggingarfulltrúinn í Hafnarfirði
F.h. Sigurbur Steinarsdóttir

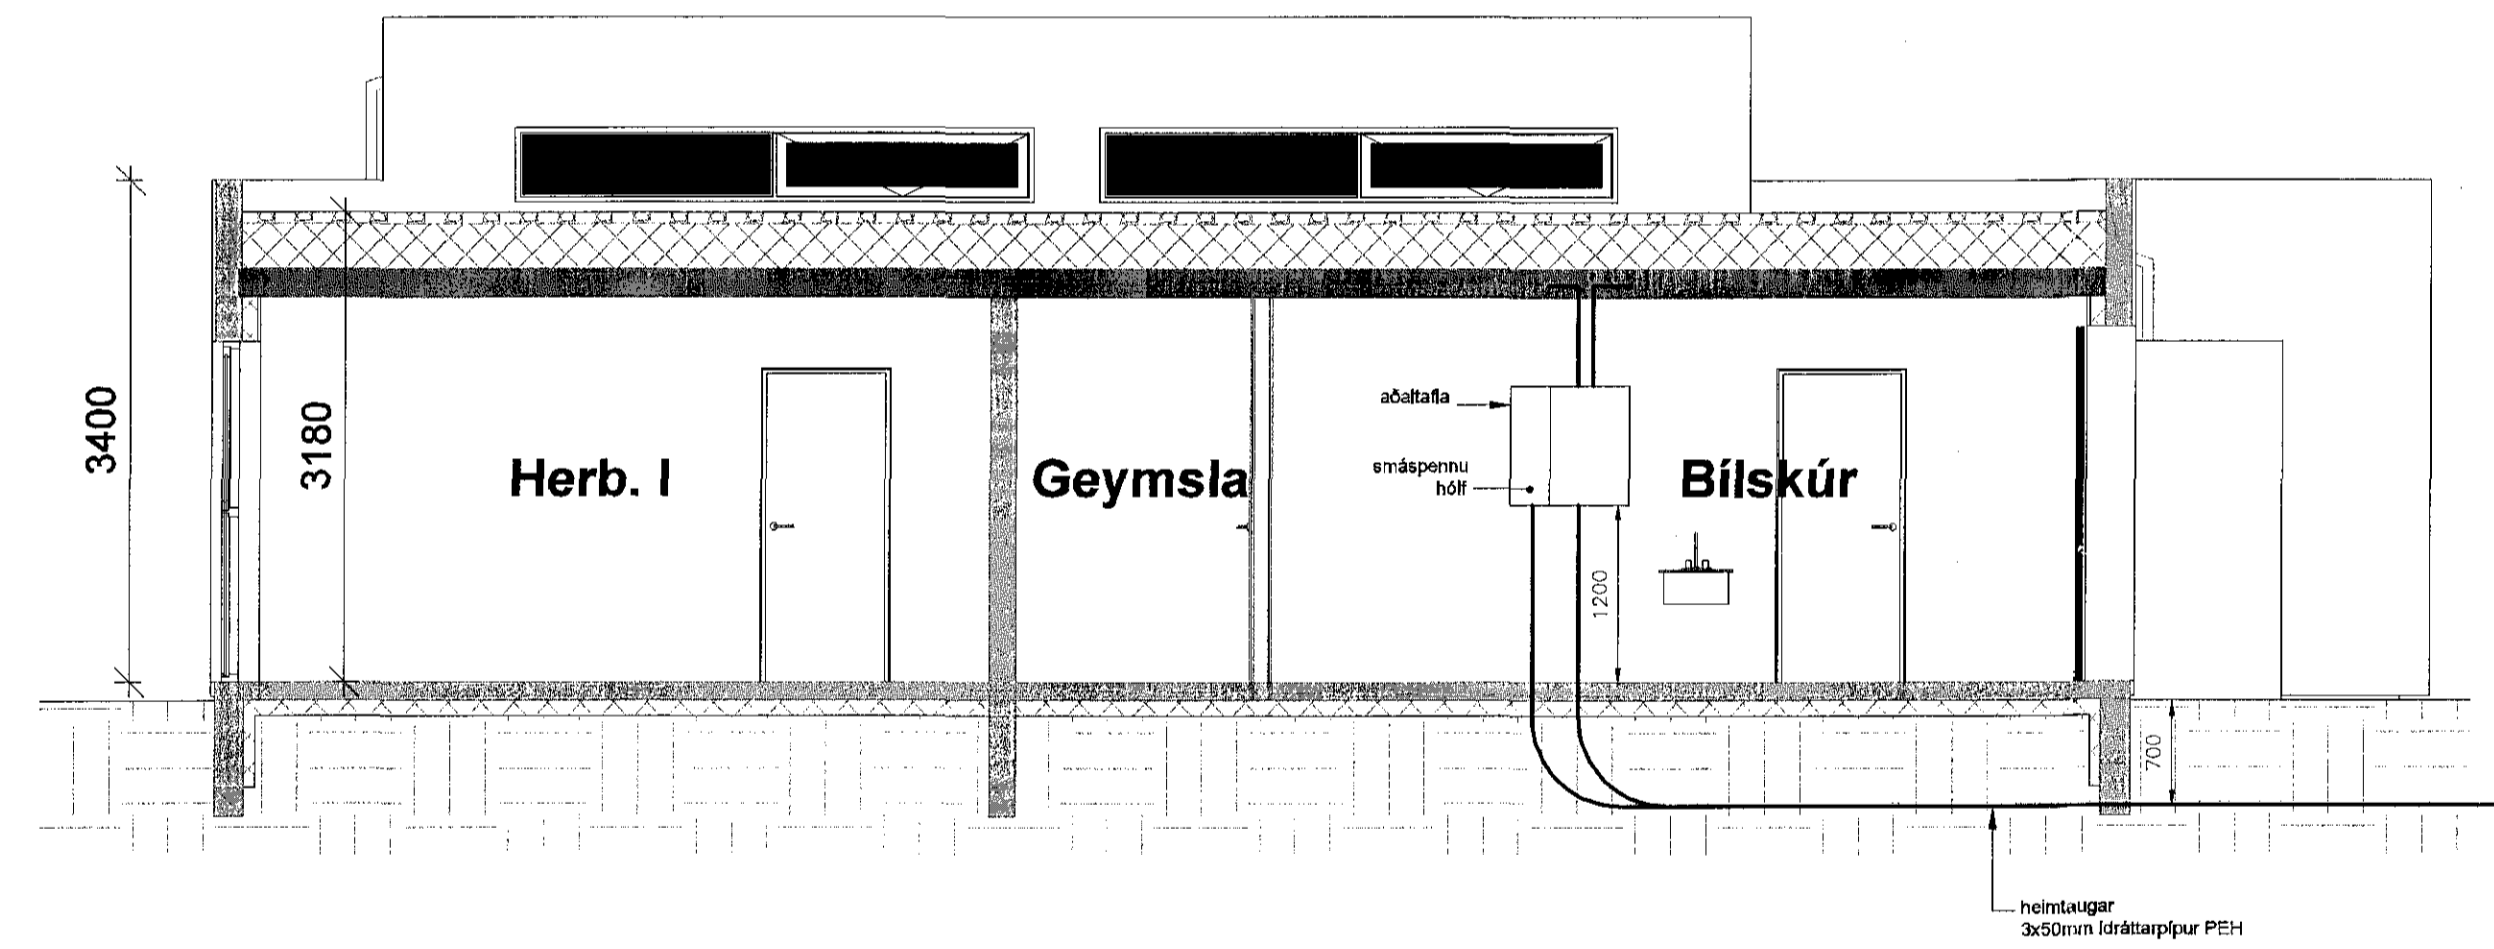

Snið 1:50

Ólafur 051045269

TÆKNIÞJÓNUSTAN SF
Lögumála 5 - 108 Reykjavík
s. 501 3344 gsm 890 0723
e-mail aðunna@tth.is
Ólafur

Kvistavellir 12
Hafnarfirði
Afstöðumynd og snið
Rálfagnateikning

Hannað: AK	Dagur: 06.2016
Teiknað: AK	Yfirfarid:
Kvarði: 1:50 1:500	Blað: 3
Nr.: 161002	Af: 3

Br: Dags: Breyting