


Afstöðumynd 1:50

Sambýkt þarinn
17 AUG 2016
Byggingarulltrúnaður í Hafnarfirði
F.h. Steinar Steinarsson

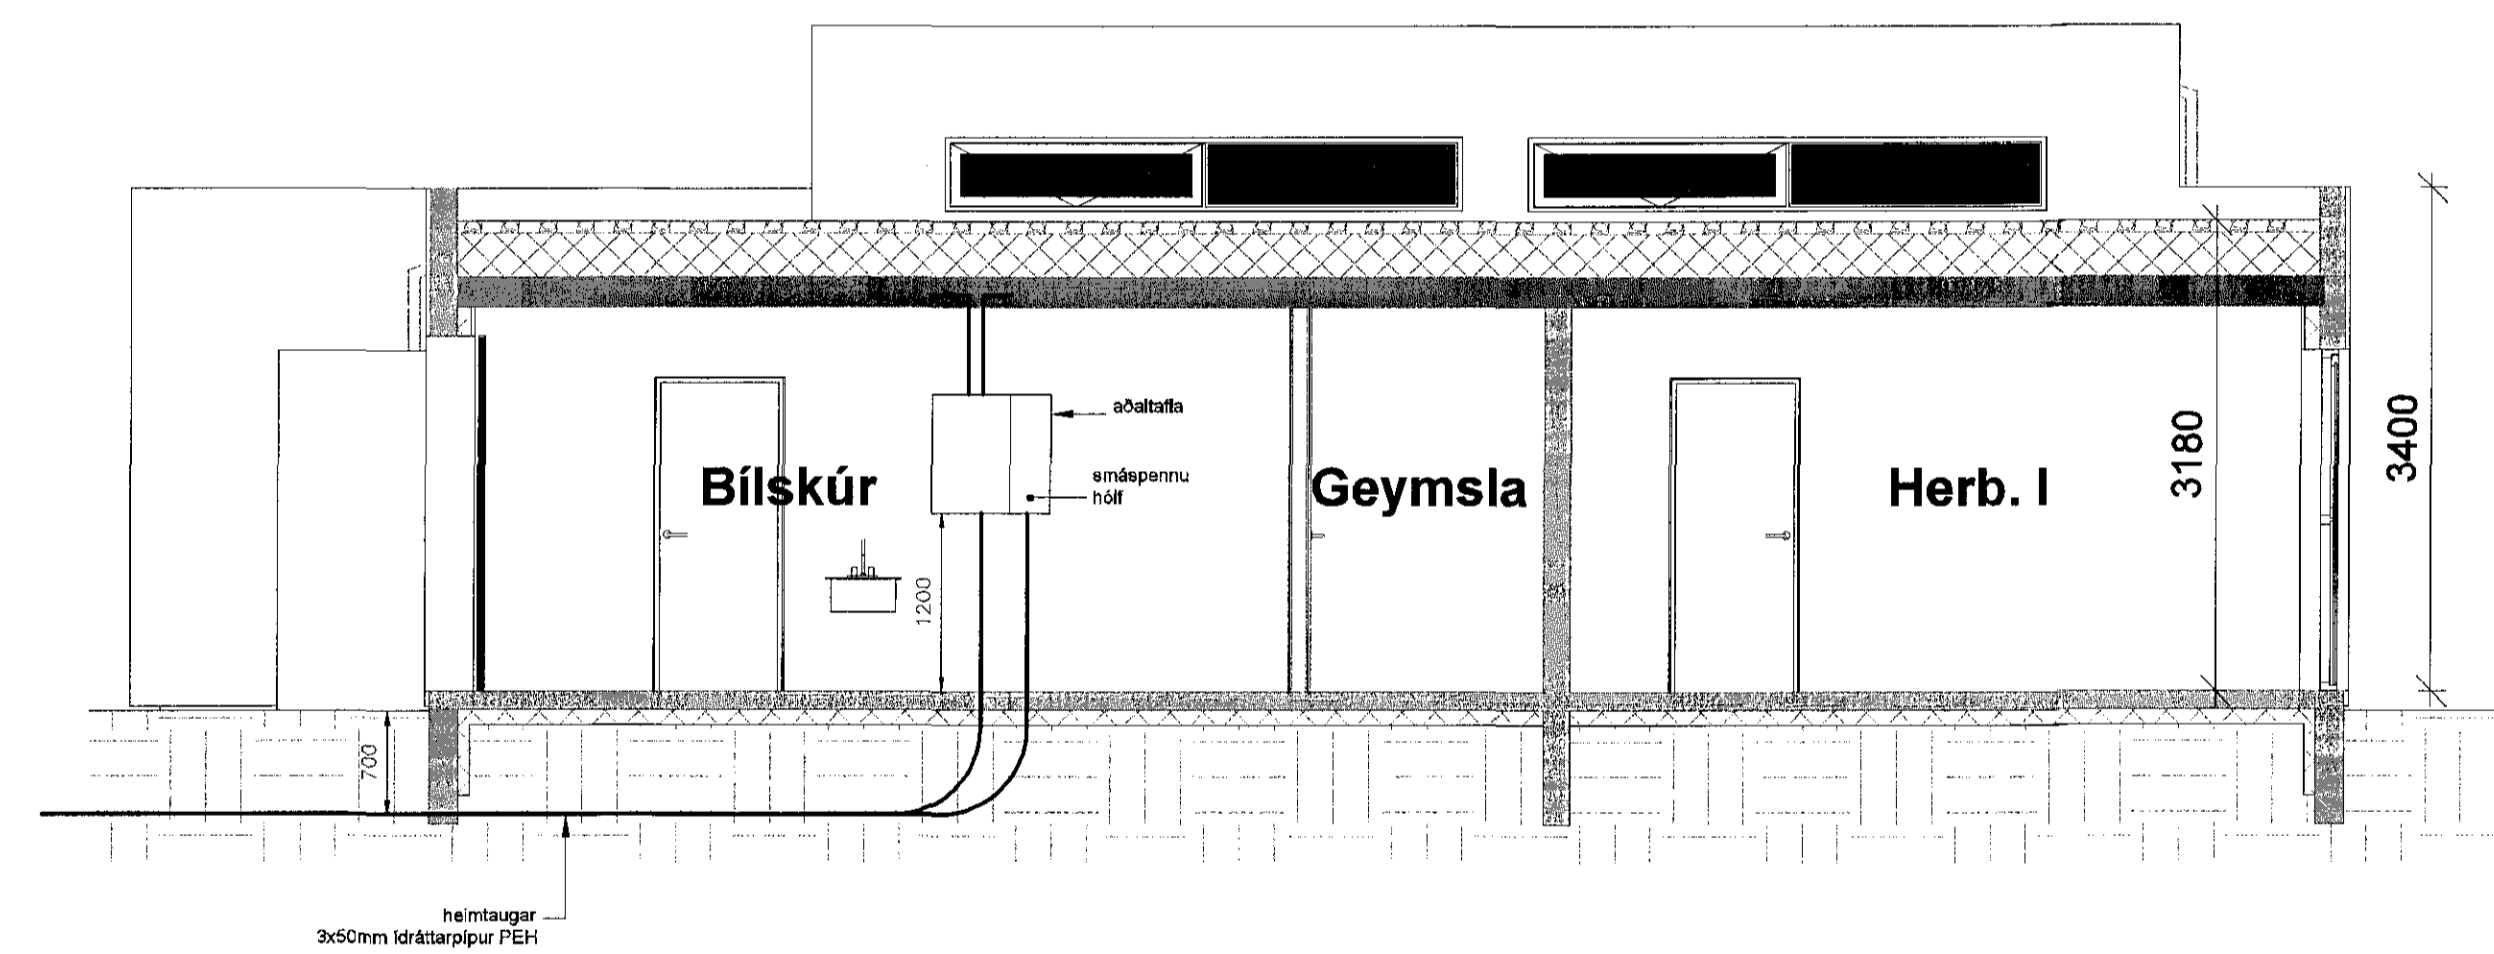

Snið 1:50

TEKNIJÖNUSTAN SF Lágúla 5 - 108 Reykjavík s.581 3844 gsm. 898 0723 e-mail: auður@tkj.is			Kvistavellir 14 Hafnarfirði Afstöðumynd og snið Rafloagnateikning			Hannað: AK Dags: 06.2016 Teikn: AK Yfirfarir: Kvartl: 1:50 1:500 Blað: 3 Nr.: 161003 Af: 3	
Br.	Dags	Breyting					

10 Mjölumgilt 0310715269