
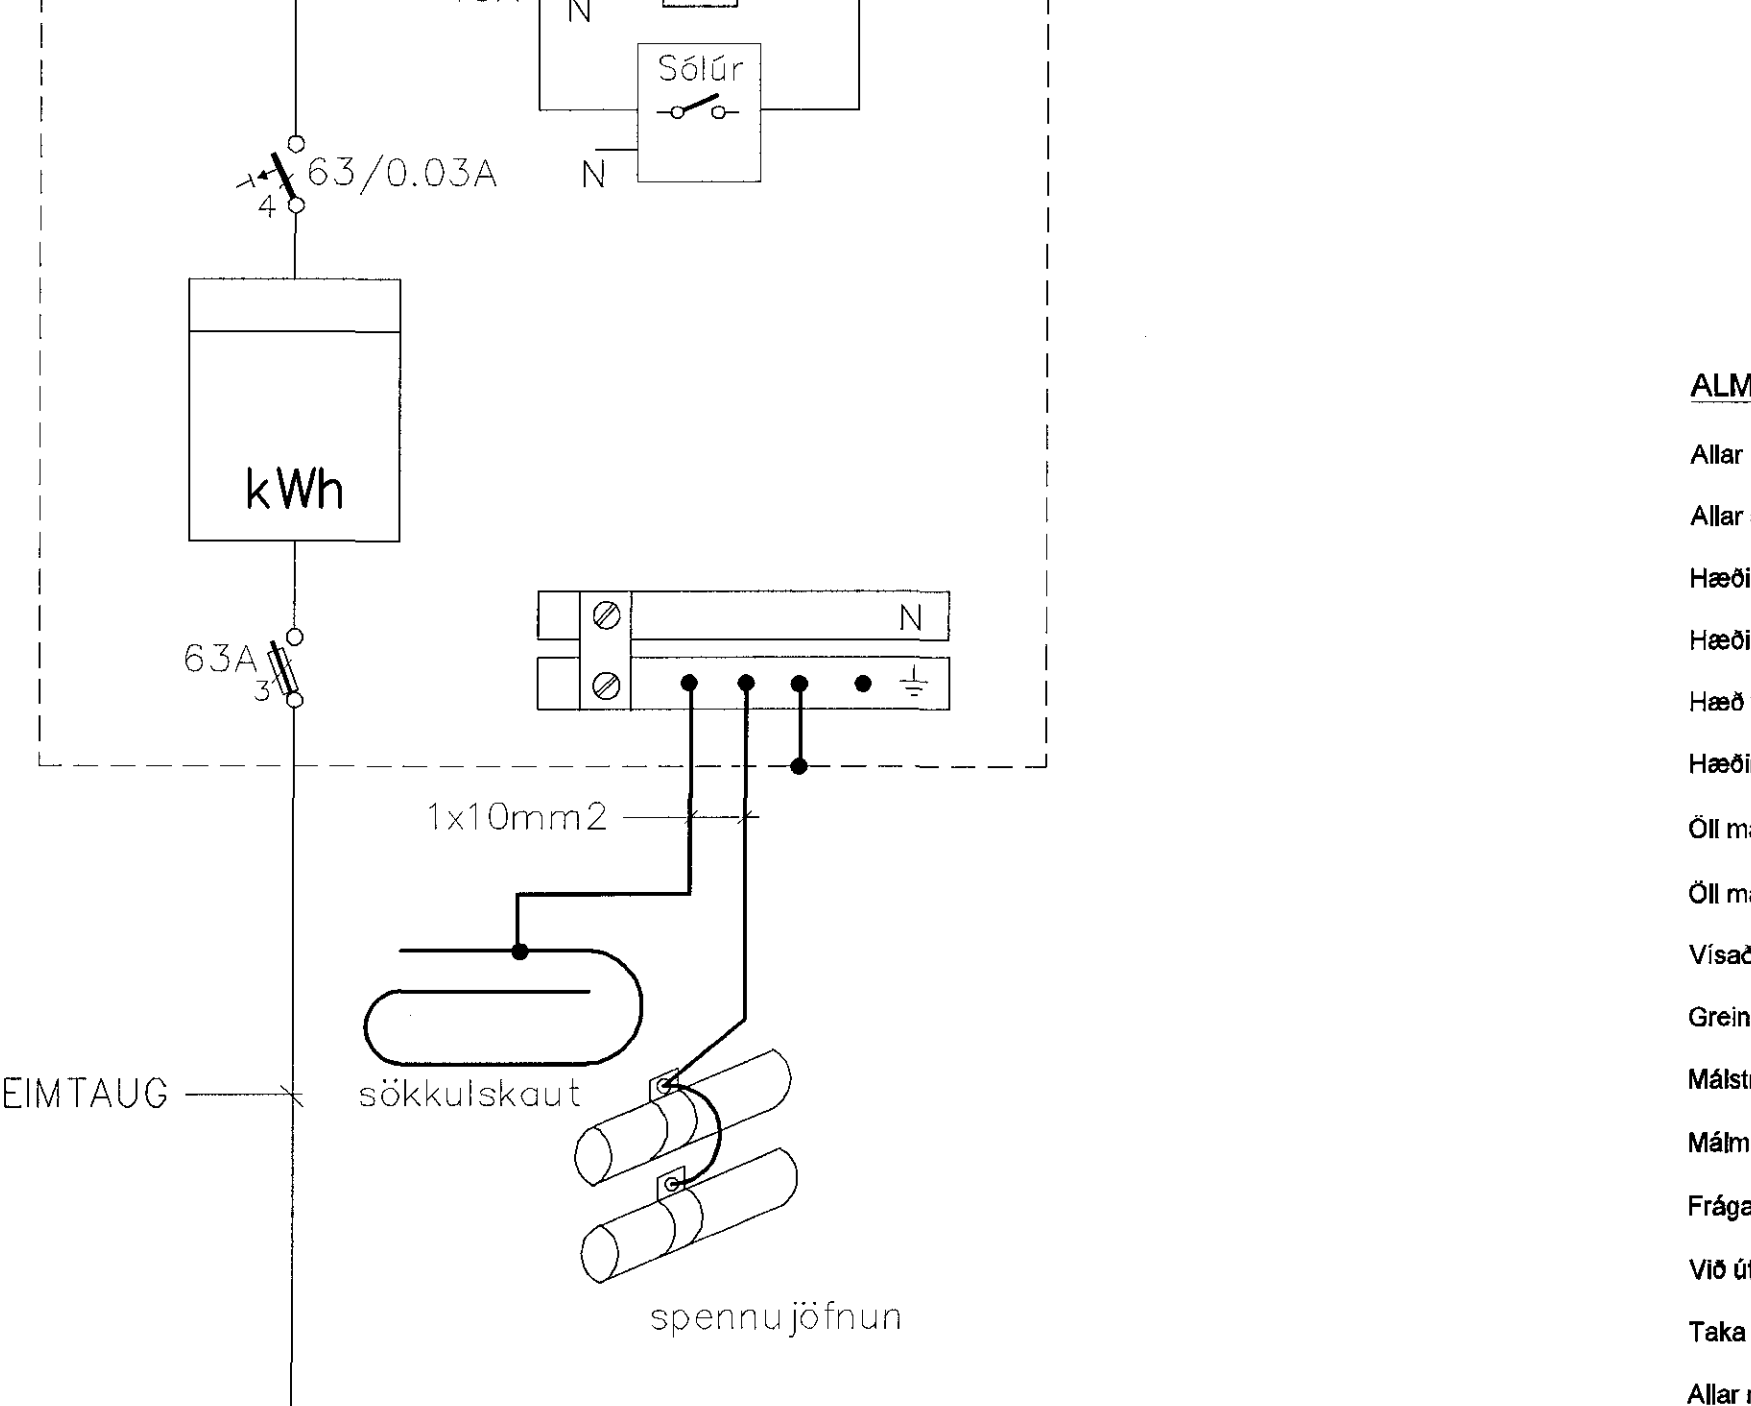


AÐALTAFLA T1 800x800x215

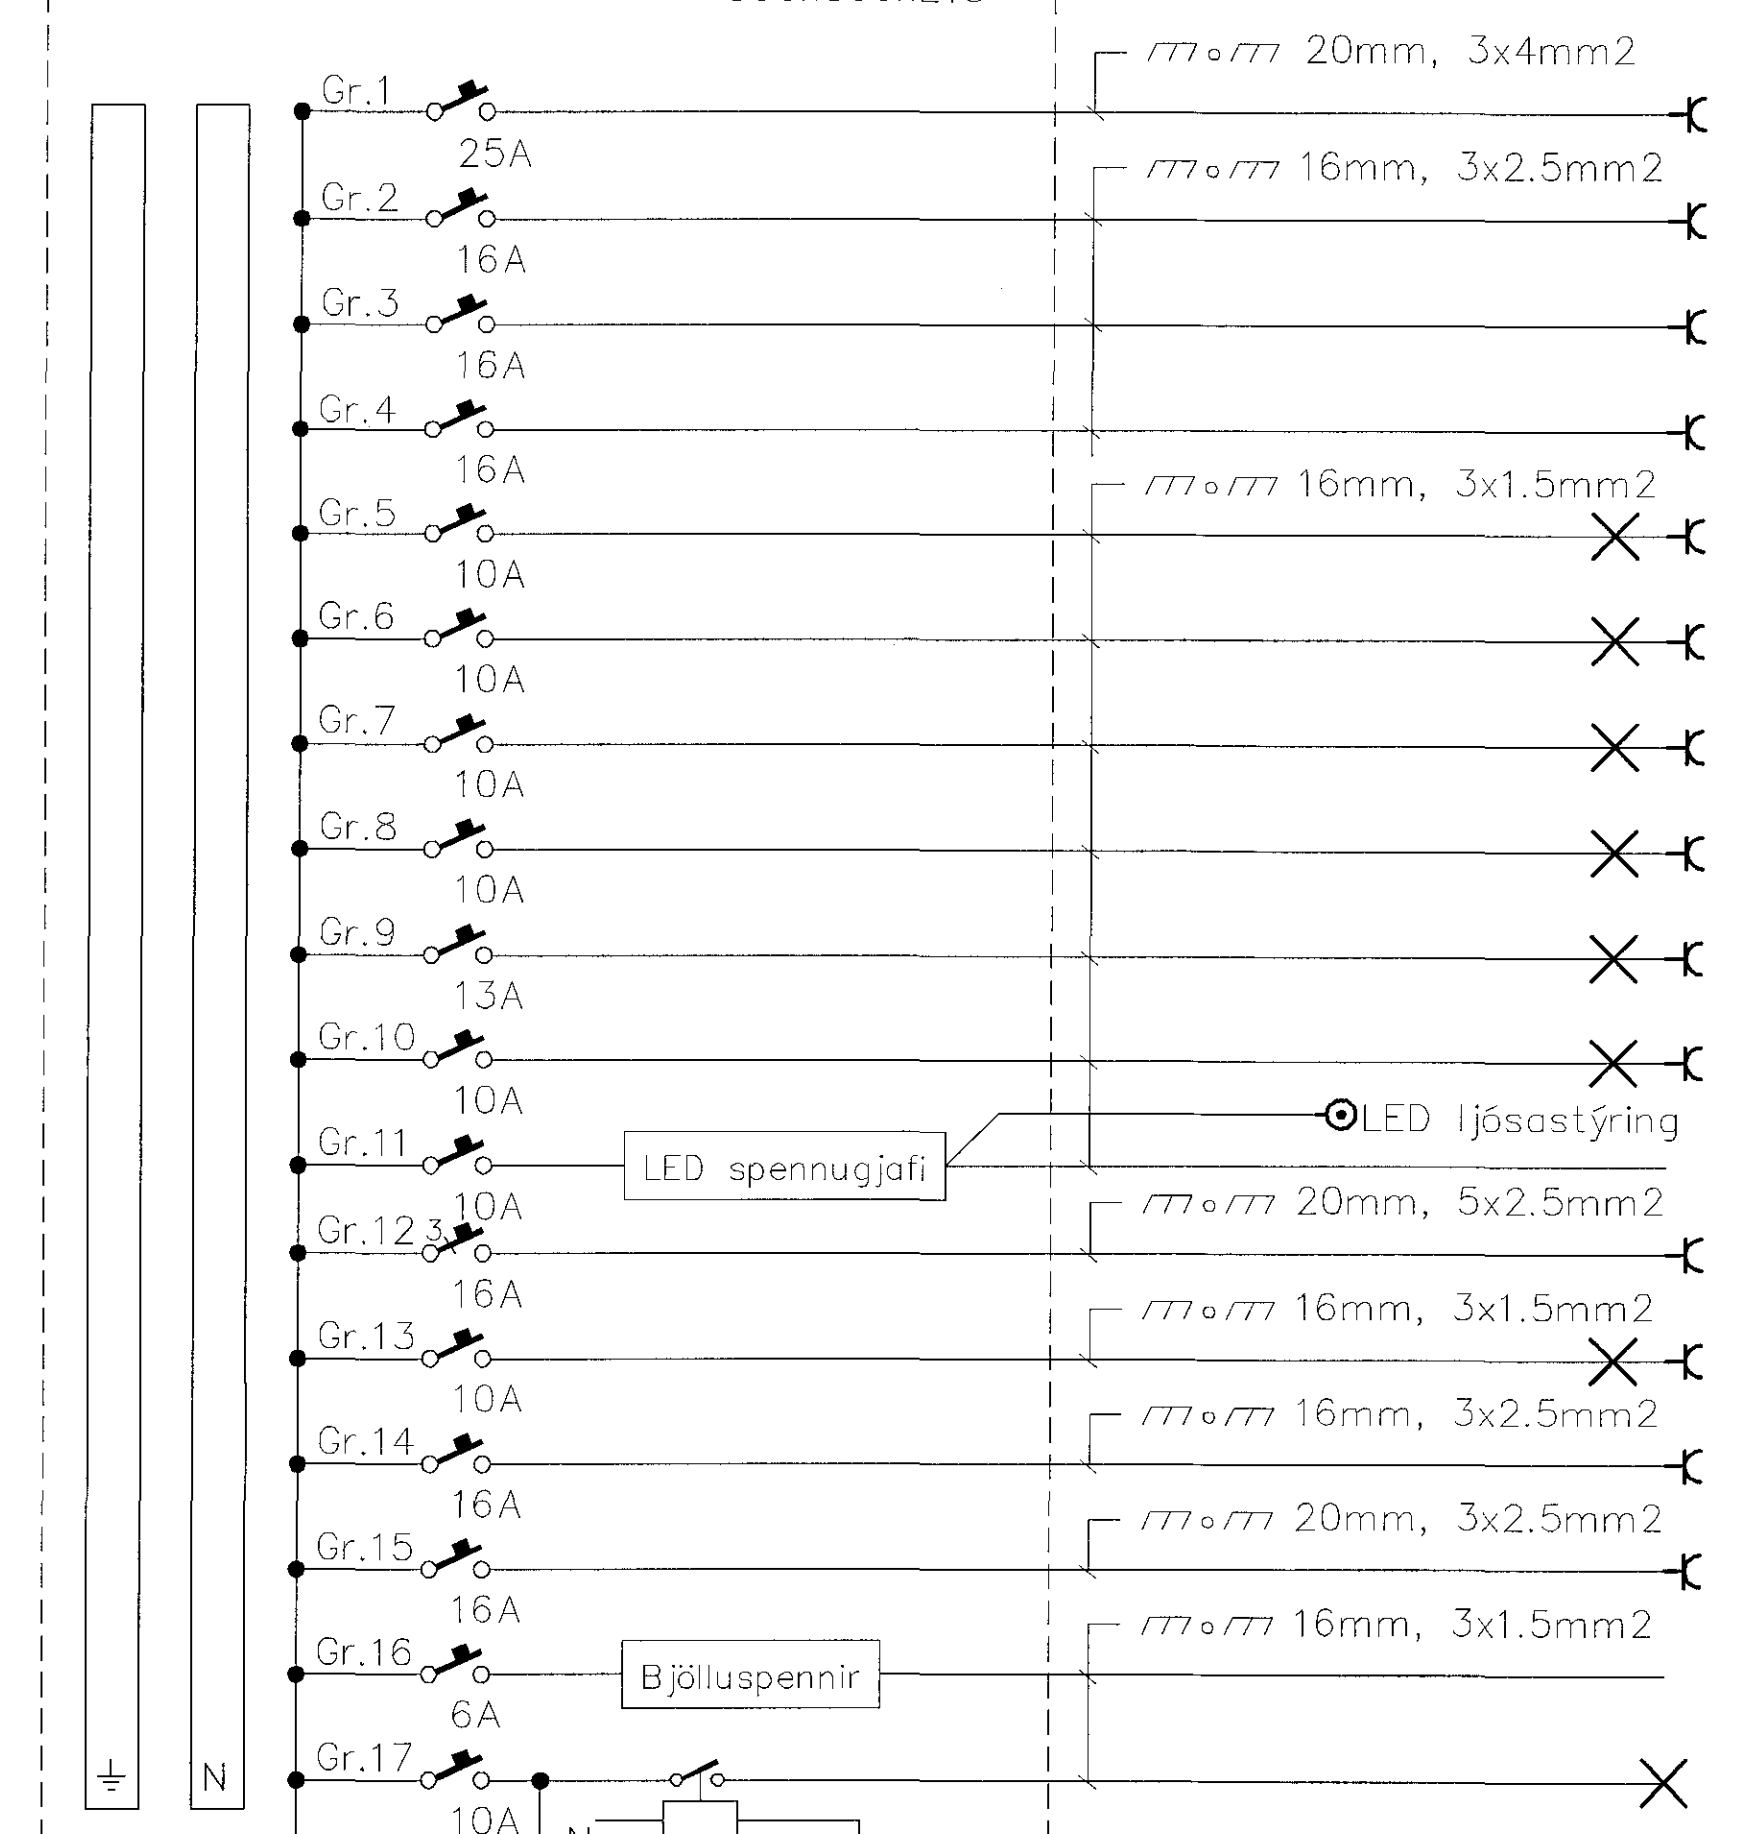

ALMENNAR SKÝRINGAR - LÁGSPENNA/SMÁSPENNA:

Allar lagnir eru huldar og lóðregnar í 16mm plastpipur, nema annað komi fram á teikningu

Allar sýnilegar utanaliggjandi lagnir eru járn/stál/ál-pípulagnir

Hæðir tengla eru 200mm, nema annað komi fram á teikningu

Hæðir tengla í eldhúsi og á salernum eru 1100mm, nema annað komi fram á teikningu

Hæð tengla við rofa sé í sömu hæð og rofinn

Hæðir rofa frá fullfrágengnu göfvi eru 1100mm, nema annað komi fram á teikningu

Öll mál eru gefin upp í mm og er alltaf miðað við fullfrágengið gölf

Öll mál miðast við miðja dós, nema annað sé tekið fram

Viðað er til sérteikninga arkitekts varðandi nákvæmar staðsetningar á búnaði og innréttingum

Greinar eru ekki sýndar í öllum tilfellum að töflu, en eru þá merktar viðkomandi töflu

Málstraumur rofa og tengla skal vera minnst 10 A

Málmhiuta lagna, strengstiga, lampa og rafbúnaðar skal jarðbinda vandlega

Frágangur sökkulskautstenginga skulu vera í samræmi við tæknilega tengiskilmála rafveitu

Við útdrátt strengja skal gera ráð fyrir fóstum pól í öllum tengidósum á strengstiga

Taka skal mið af fjölda og stærð strengja við val á stærð tengidösa

Allar raflagnir og frágangur þeirra skulu vera í samræmi við reglugerð um raforkuvirkni

Þessar athugasemdir eiga við ef annað kemur ekki fram á teikningu

Heimtaugar
Heimtaug lágspenna 50mm rör PEH
Heimtaug snúspenna 2x50 mm rör PEH
Pípur skulu lagðar út fyrir lóðarmörk
á 700mm dýpi

16