


Afstöðumynd 1:50

Samþykkt þann
17 AUG 2016
Byggingarfulltrúinn í Hafnarvíði
F.h. Sigurður Steinar Jónsson

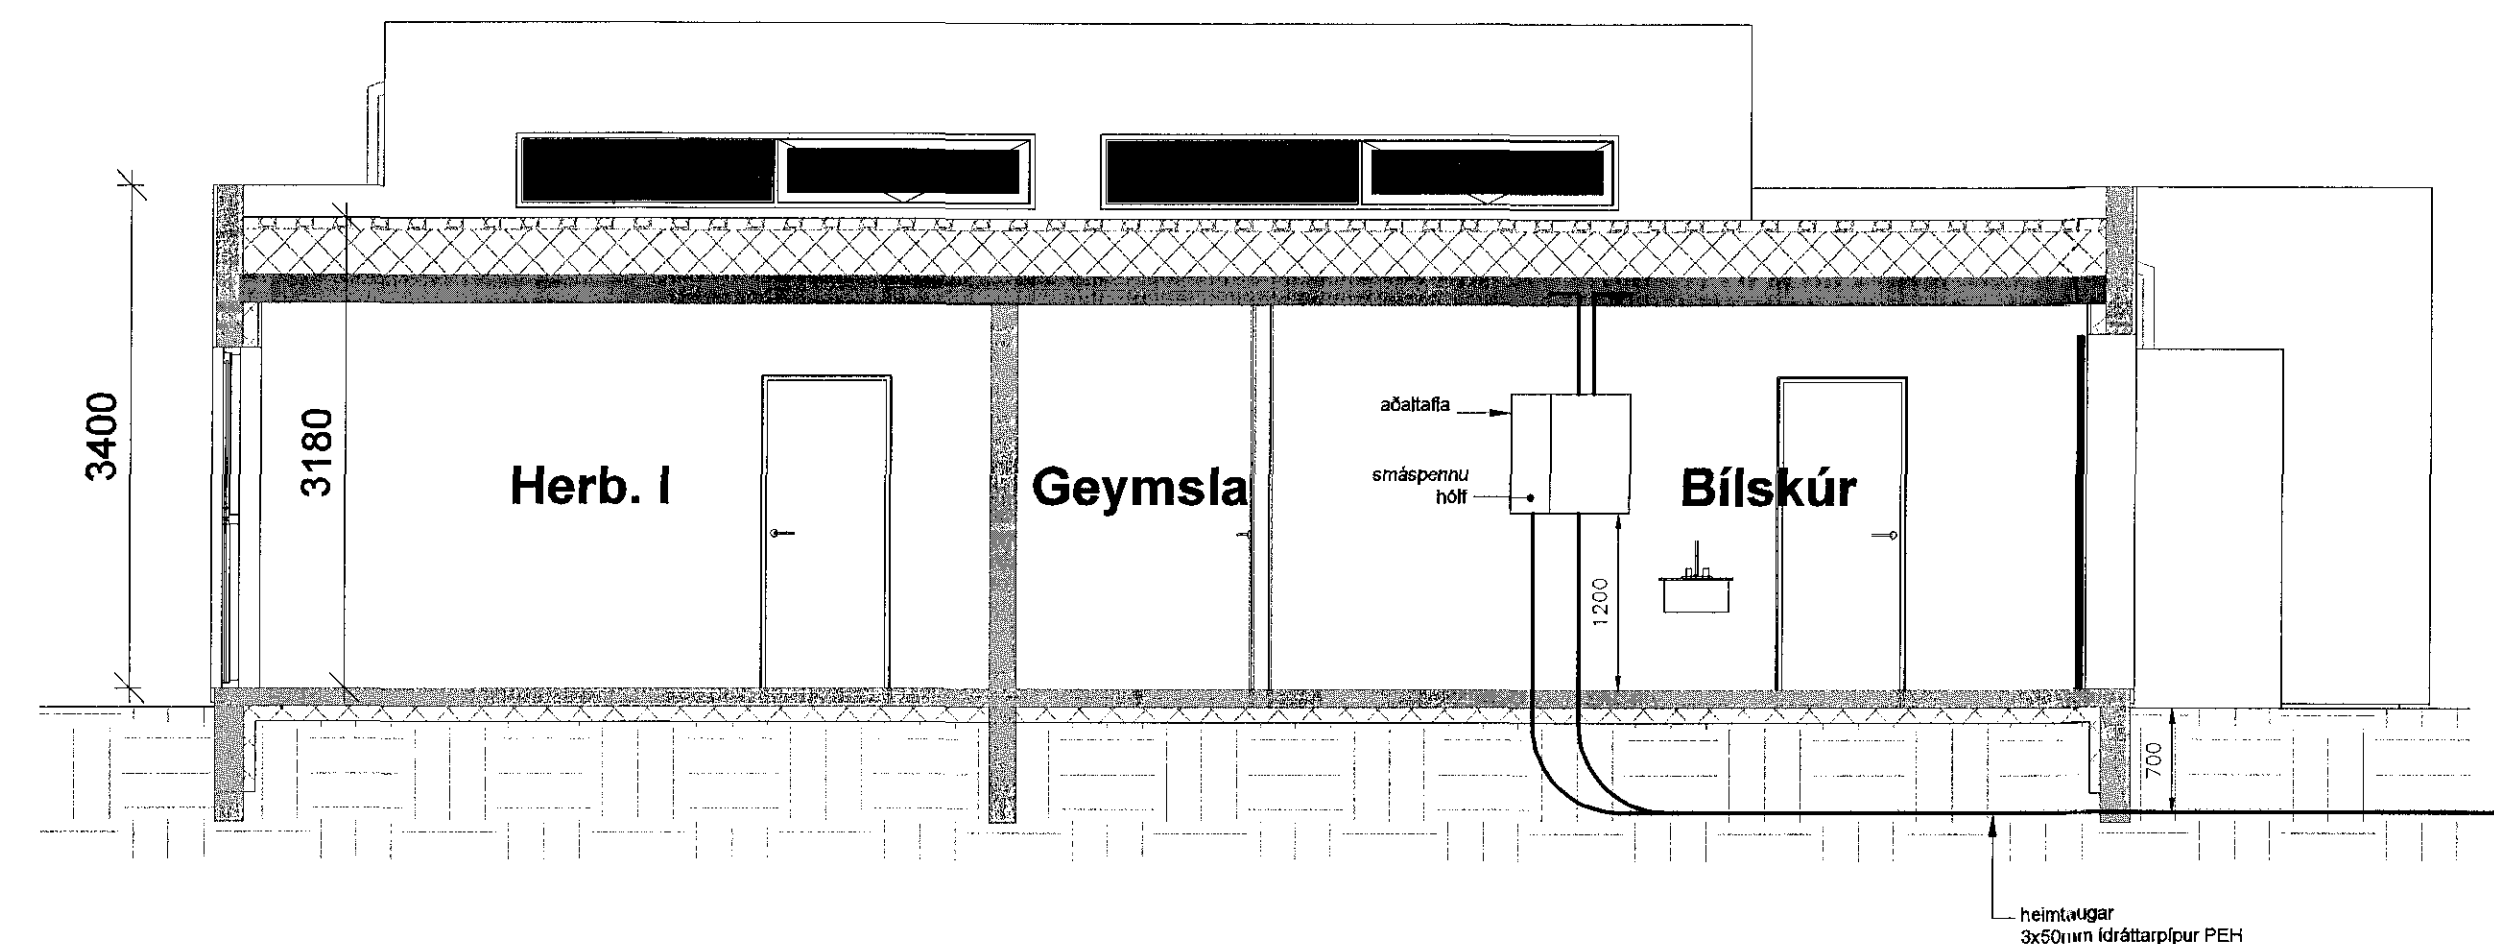

Snið 1:50

Br. Dags. Breyting

TEKNIÞJÓNUSTAN SF
Lögsmíta 5 - 108 Reykjavík
s.581 3644 gsm. 898 0723
e-mail: audunn@tth.is
Audunn

Kvistavellir 16
Hafnarvíði
Afstöðumynd og snið
Rafloagnateikning

Hannað: AK Dags: 06.2016
Teiknað: AK Yfirfarið:
Kvarði: 1:50 1:500 Blað: 3
Nr.: 161004 Nr.: 3