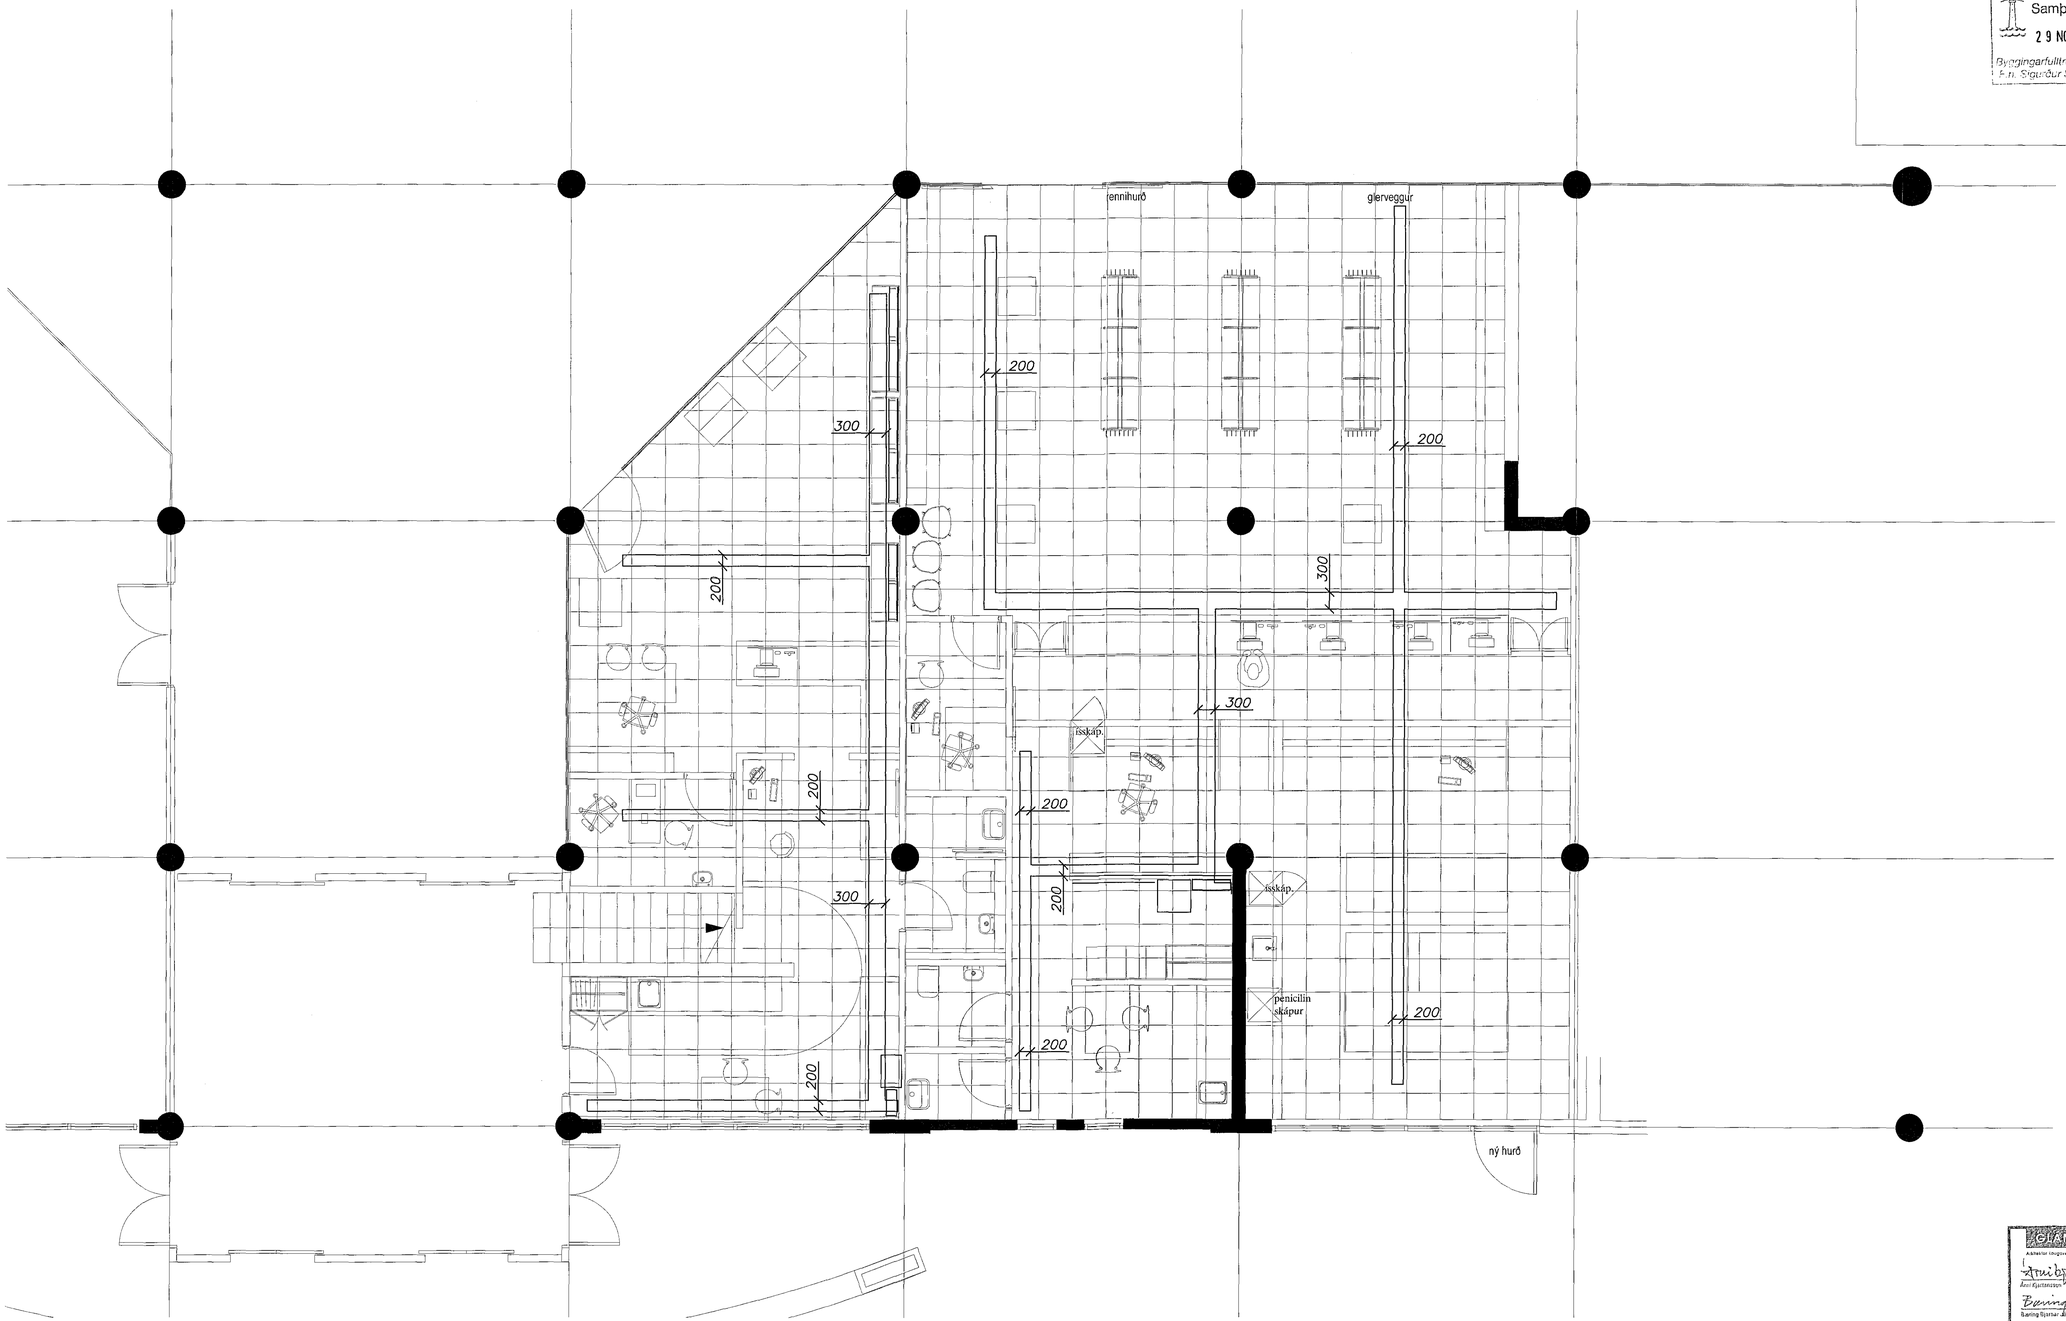

Samþykkt þann
29 NOV 2016
Byggingarfulltrúinn í Hafnarfirði
F.h. Sigurður Steinar Jónsson

GLAMA KÍM
Aðalhöfundur Ólugsvegi 104 sf. • 105 Reykjavík
Árni Kjartansson kt. 040557-3099
Bjarning Bjarnar Jónsson kt. 020965-5599
Jóhannes Þórðarson kt. 121557-0039
Sigríður Kjartansson kt. 121558-2983
Sigurður Þórðarson kt. 102557-2039

Áritun aðalhönnuðar

ÚTG.	DAGS.		TÉIKN.	HANNAÐ	SAMÞYKKT	KENNITALA
A	16-04-08	VINNUTEIKNING	B.Þ.T.	T.S.		220146-2439

FJARÐARGATA 13-15 HAFNARFIRÐI
LYF OG HEILSA - APÓTEKARINN - FIRÐI
KAPALSTIGAR (BREYTINGAR)

TERA S/F
RAFMAGNSVERKFRÆÐISTOFA
EDMUND BELLERSEN RAFMAGNSTÆKNIFR. SÍMI 5687388
TRAUSTI SVEINBJÖRNSSON RAFMAGNSIÐNFR. SÍMI 5687390

MKV.	1:50
TEIKN.NR.	6
SÍÐASTA TNR.	
TNR.	6 AF 6
VERKNR.	16-007
ÚTG.	A