




SM1 Skolpbrunnur, 1:20
Dæmigert þversnið

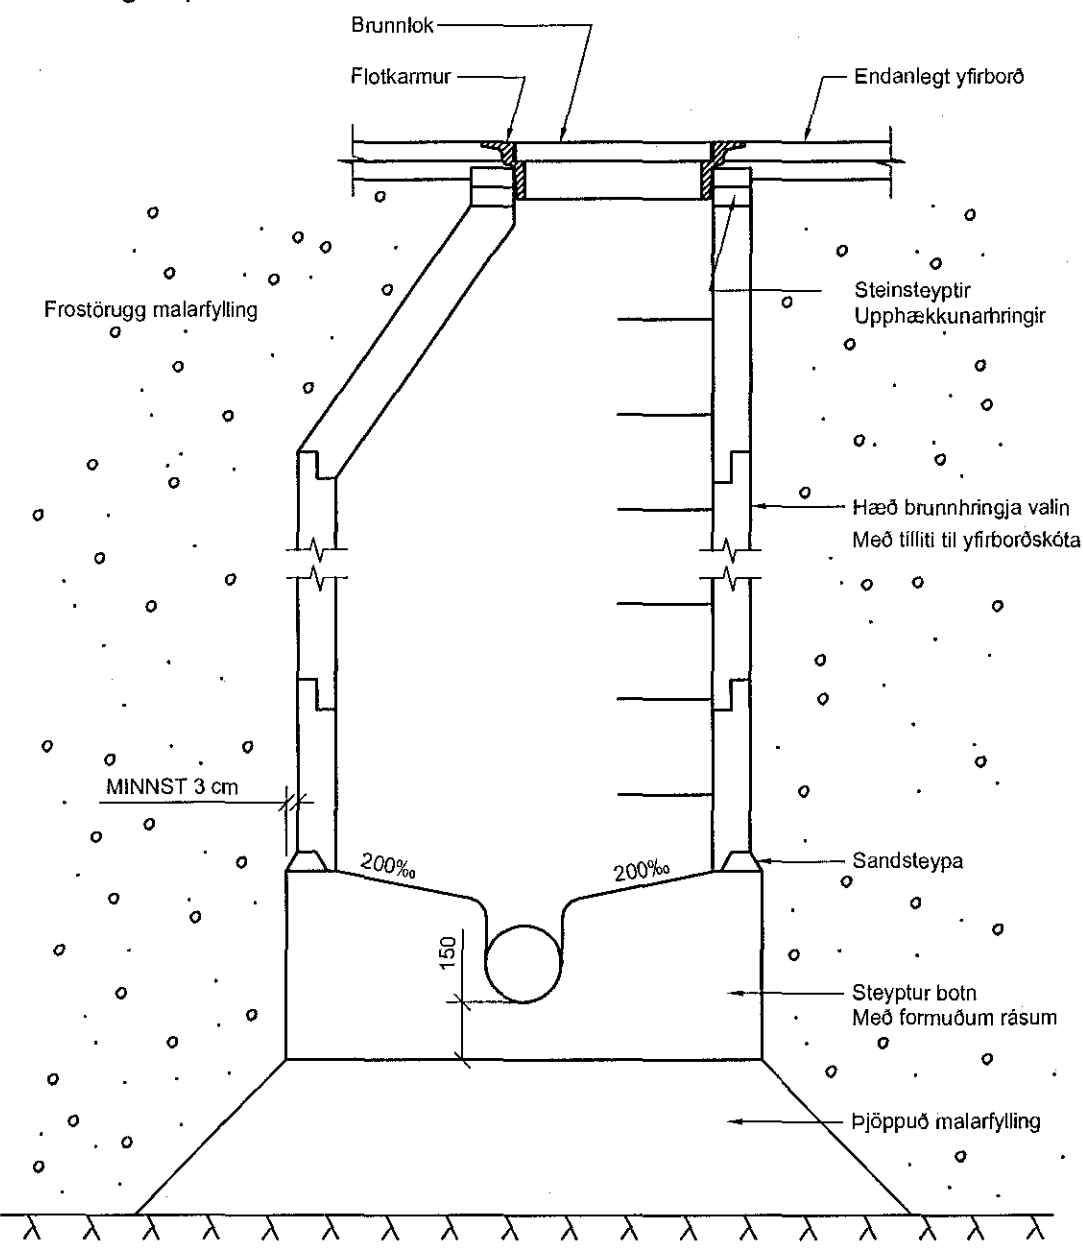


SM2 Skolpbrunnur, 1:20

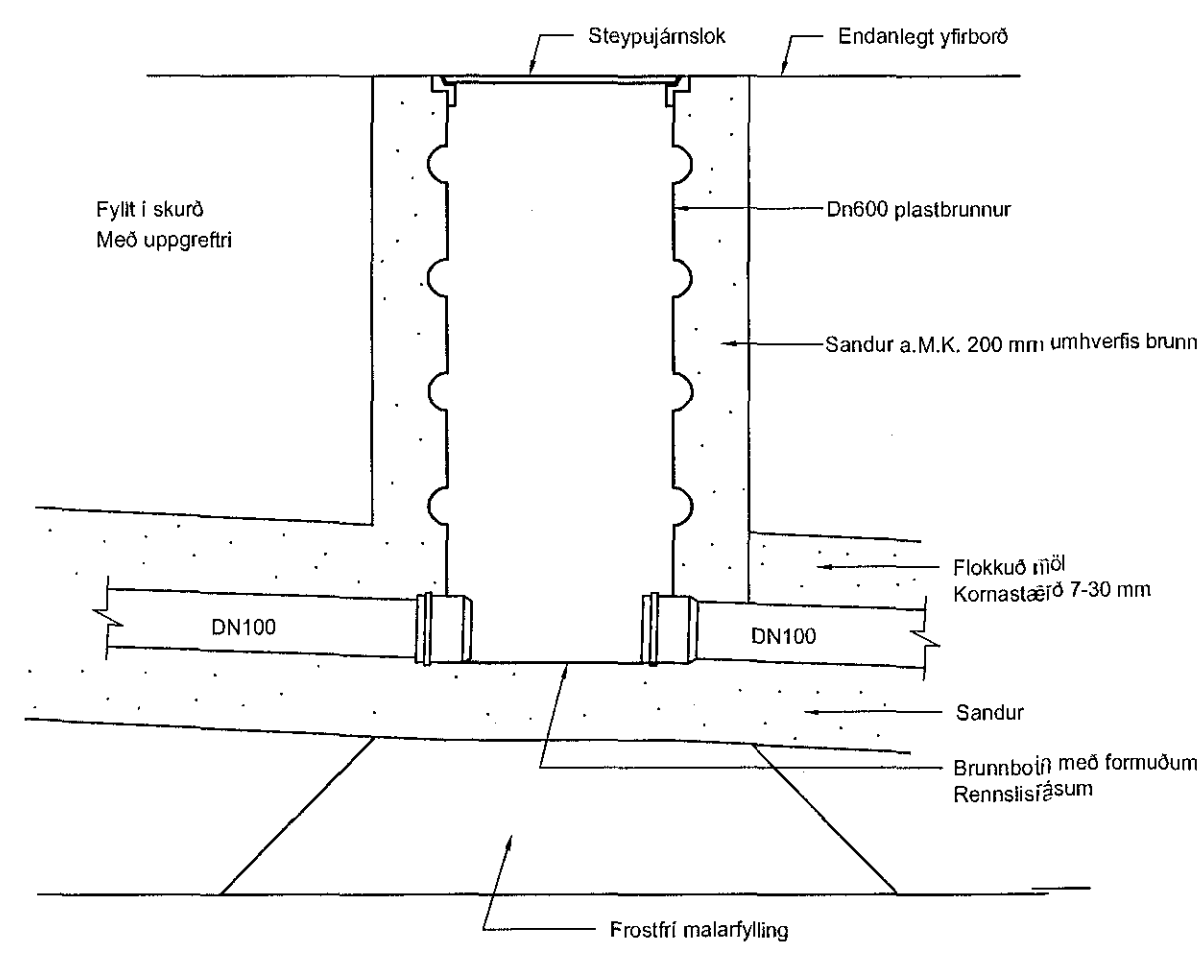


SM3 Lögn gegnum undirstöðu 1:20

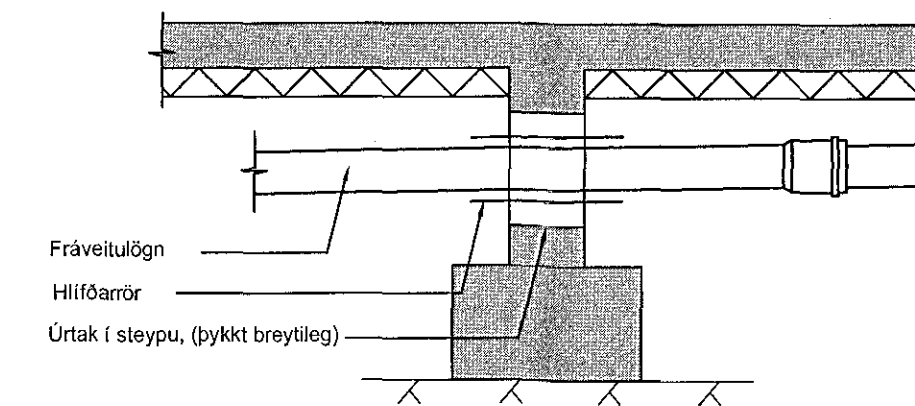


SM7 Lofræsing inntak, 1:20

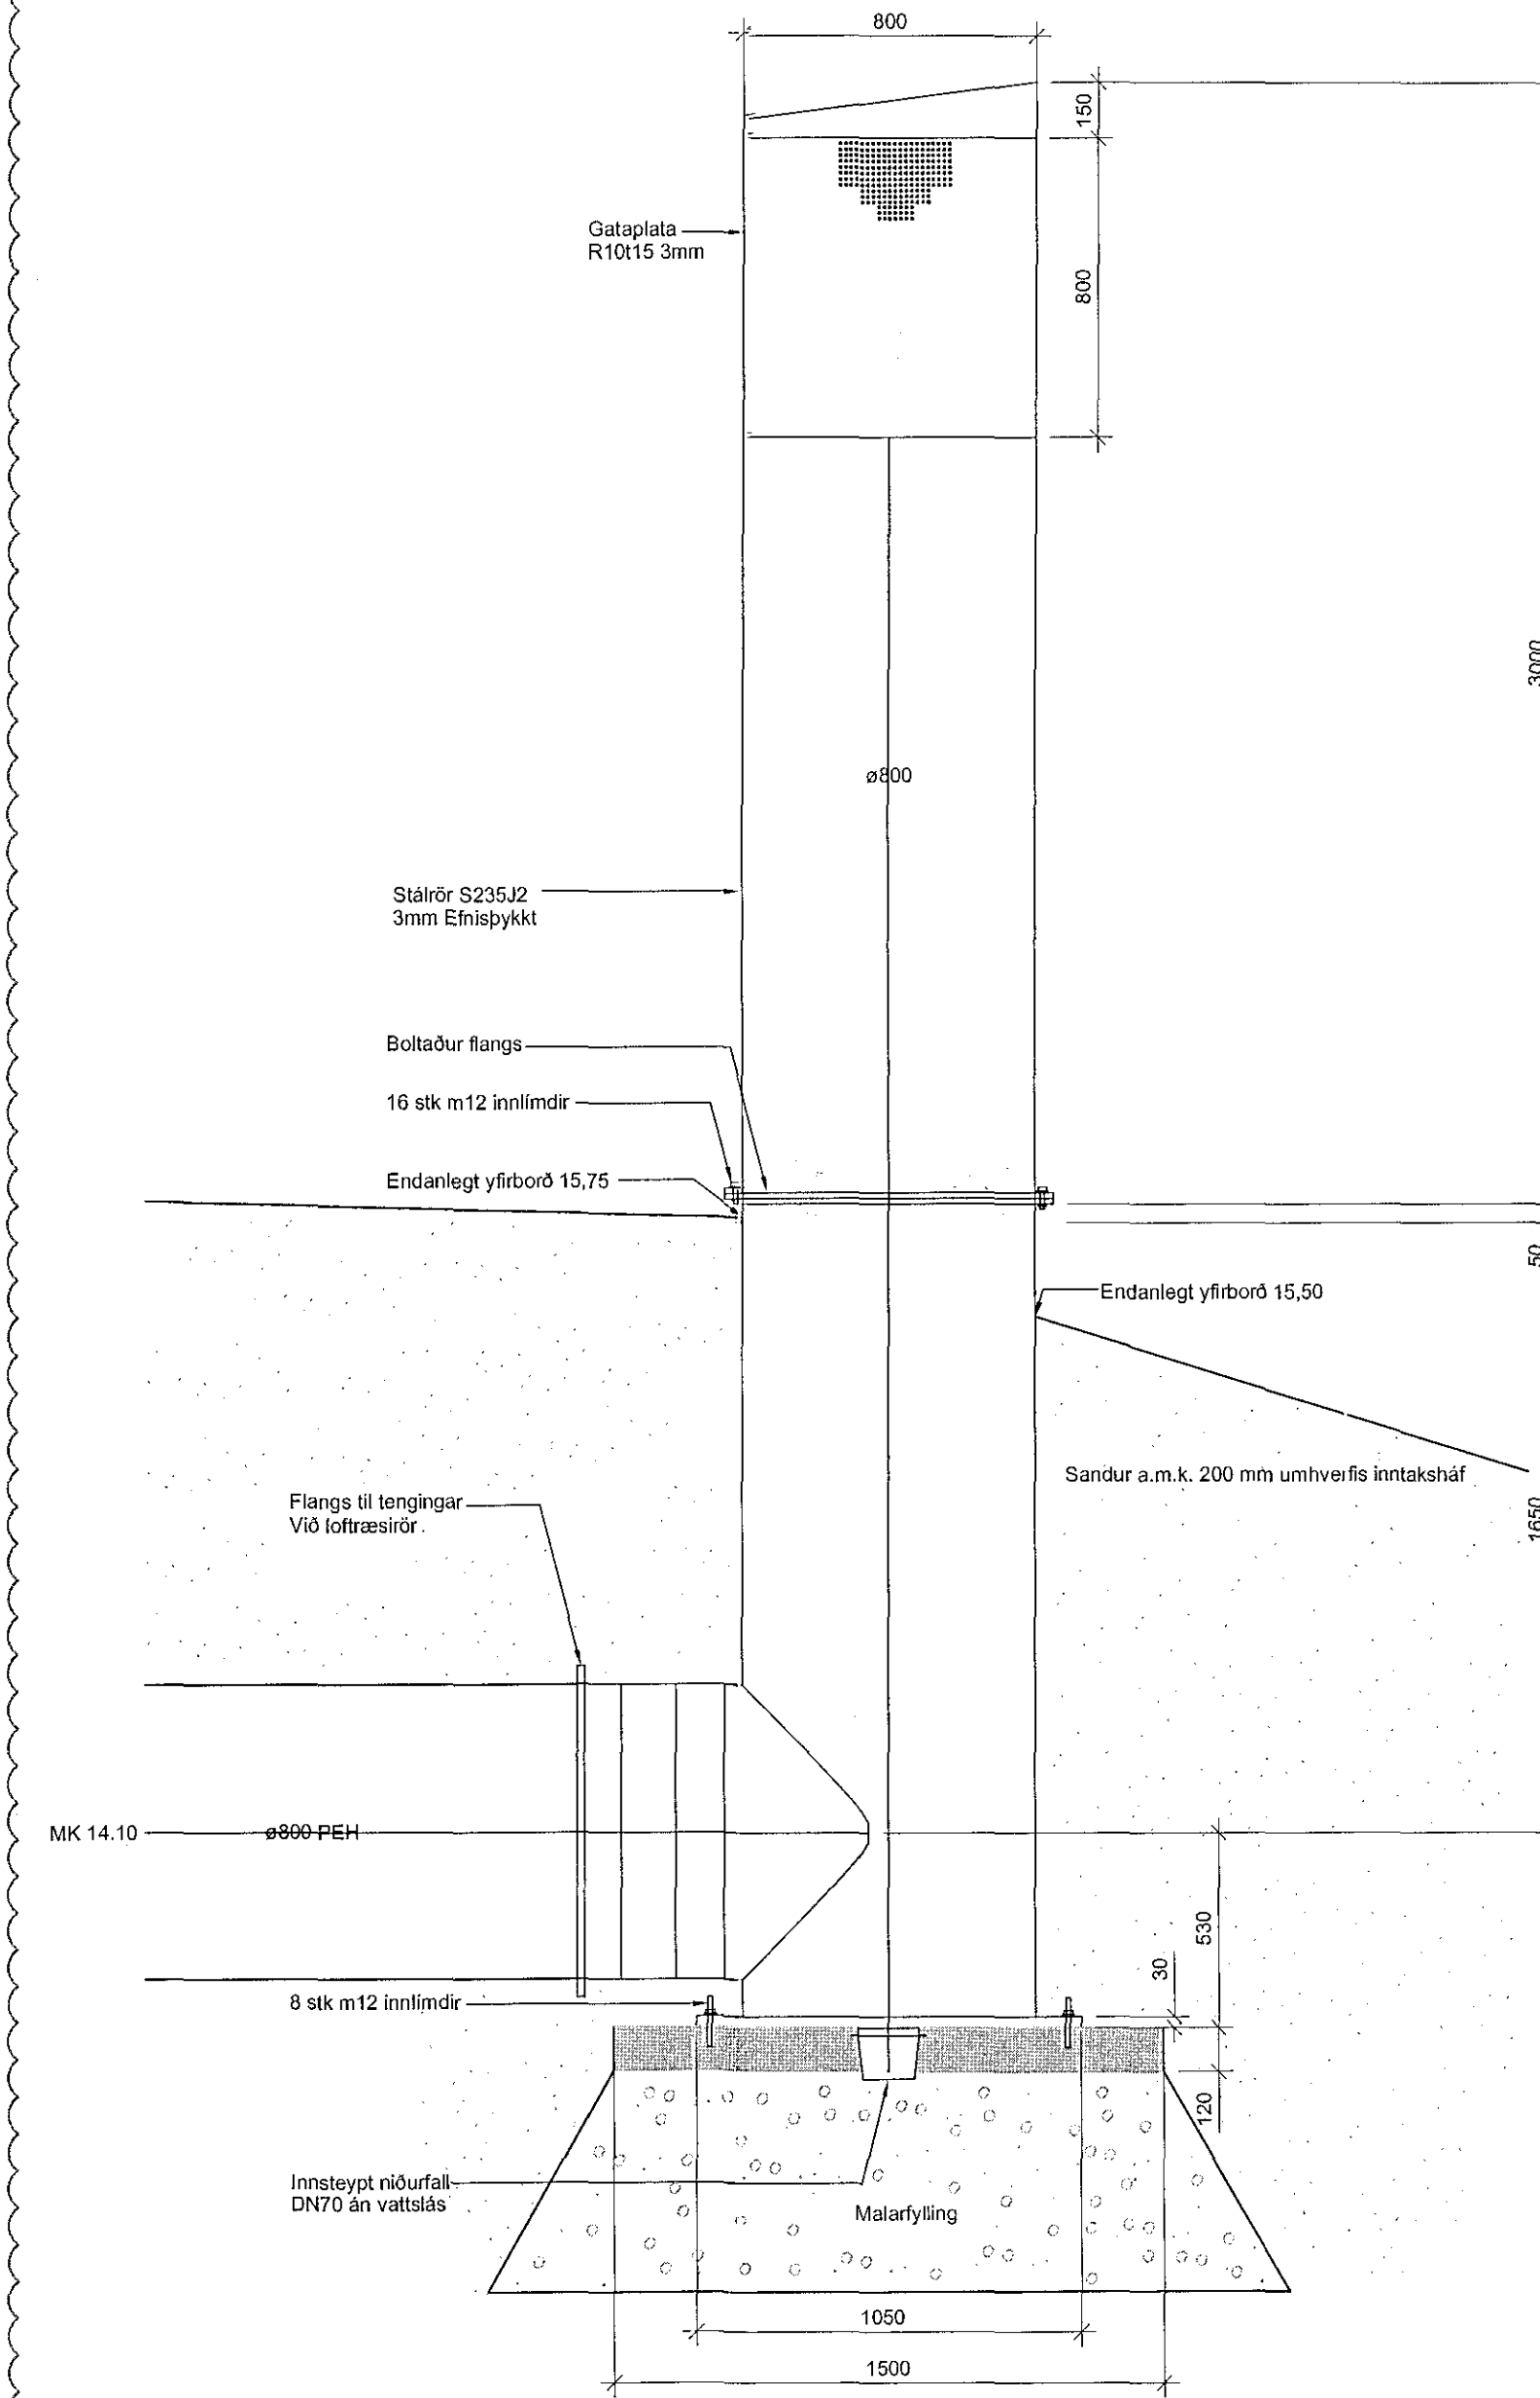


SM8 Göt í plötu, 1:20

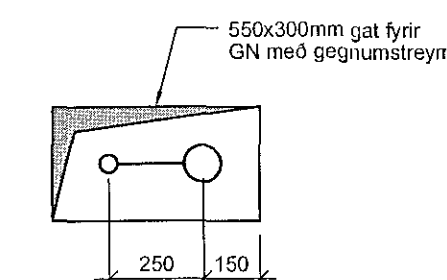


SM9 Göt í plötu, 1:20

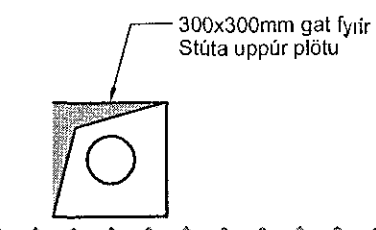


SM4 Niðurfall, 1:20

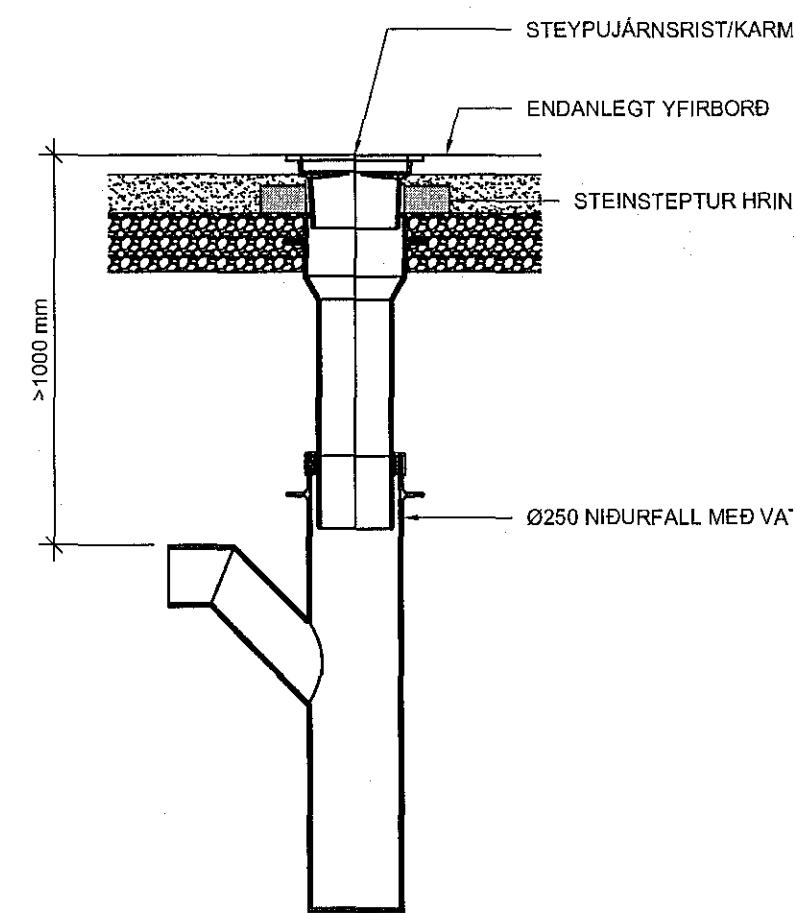

SM6 Lofræsing frákast, 1:20

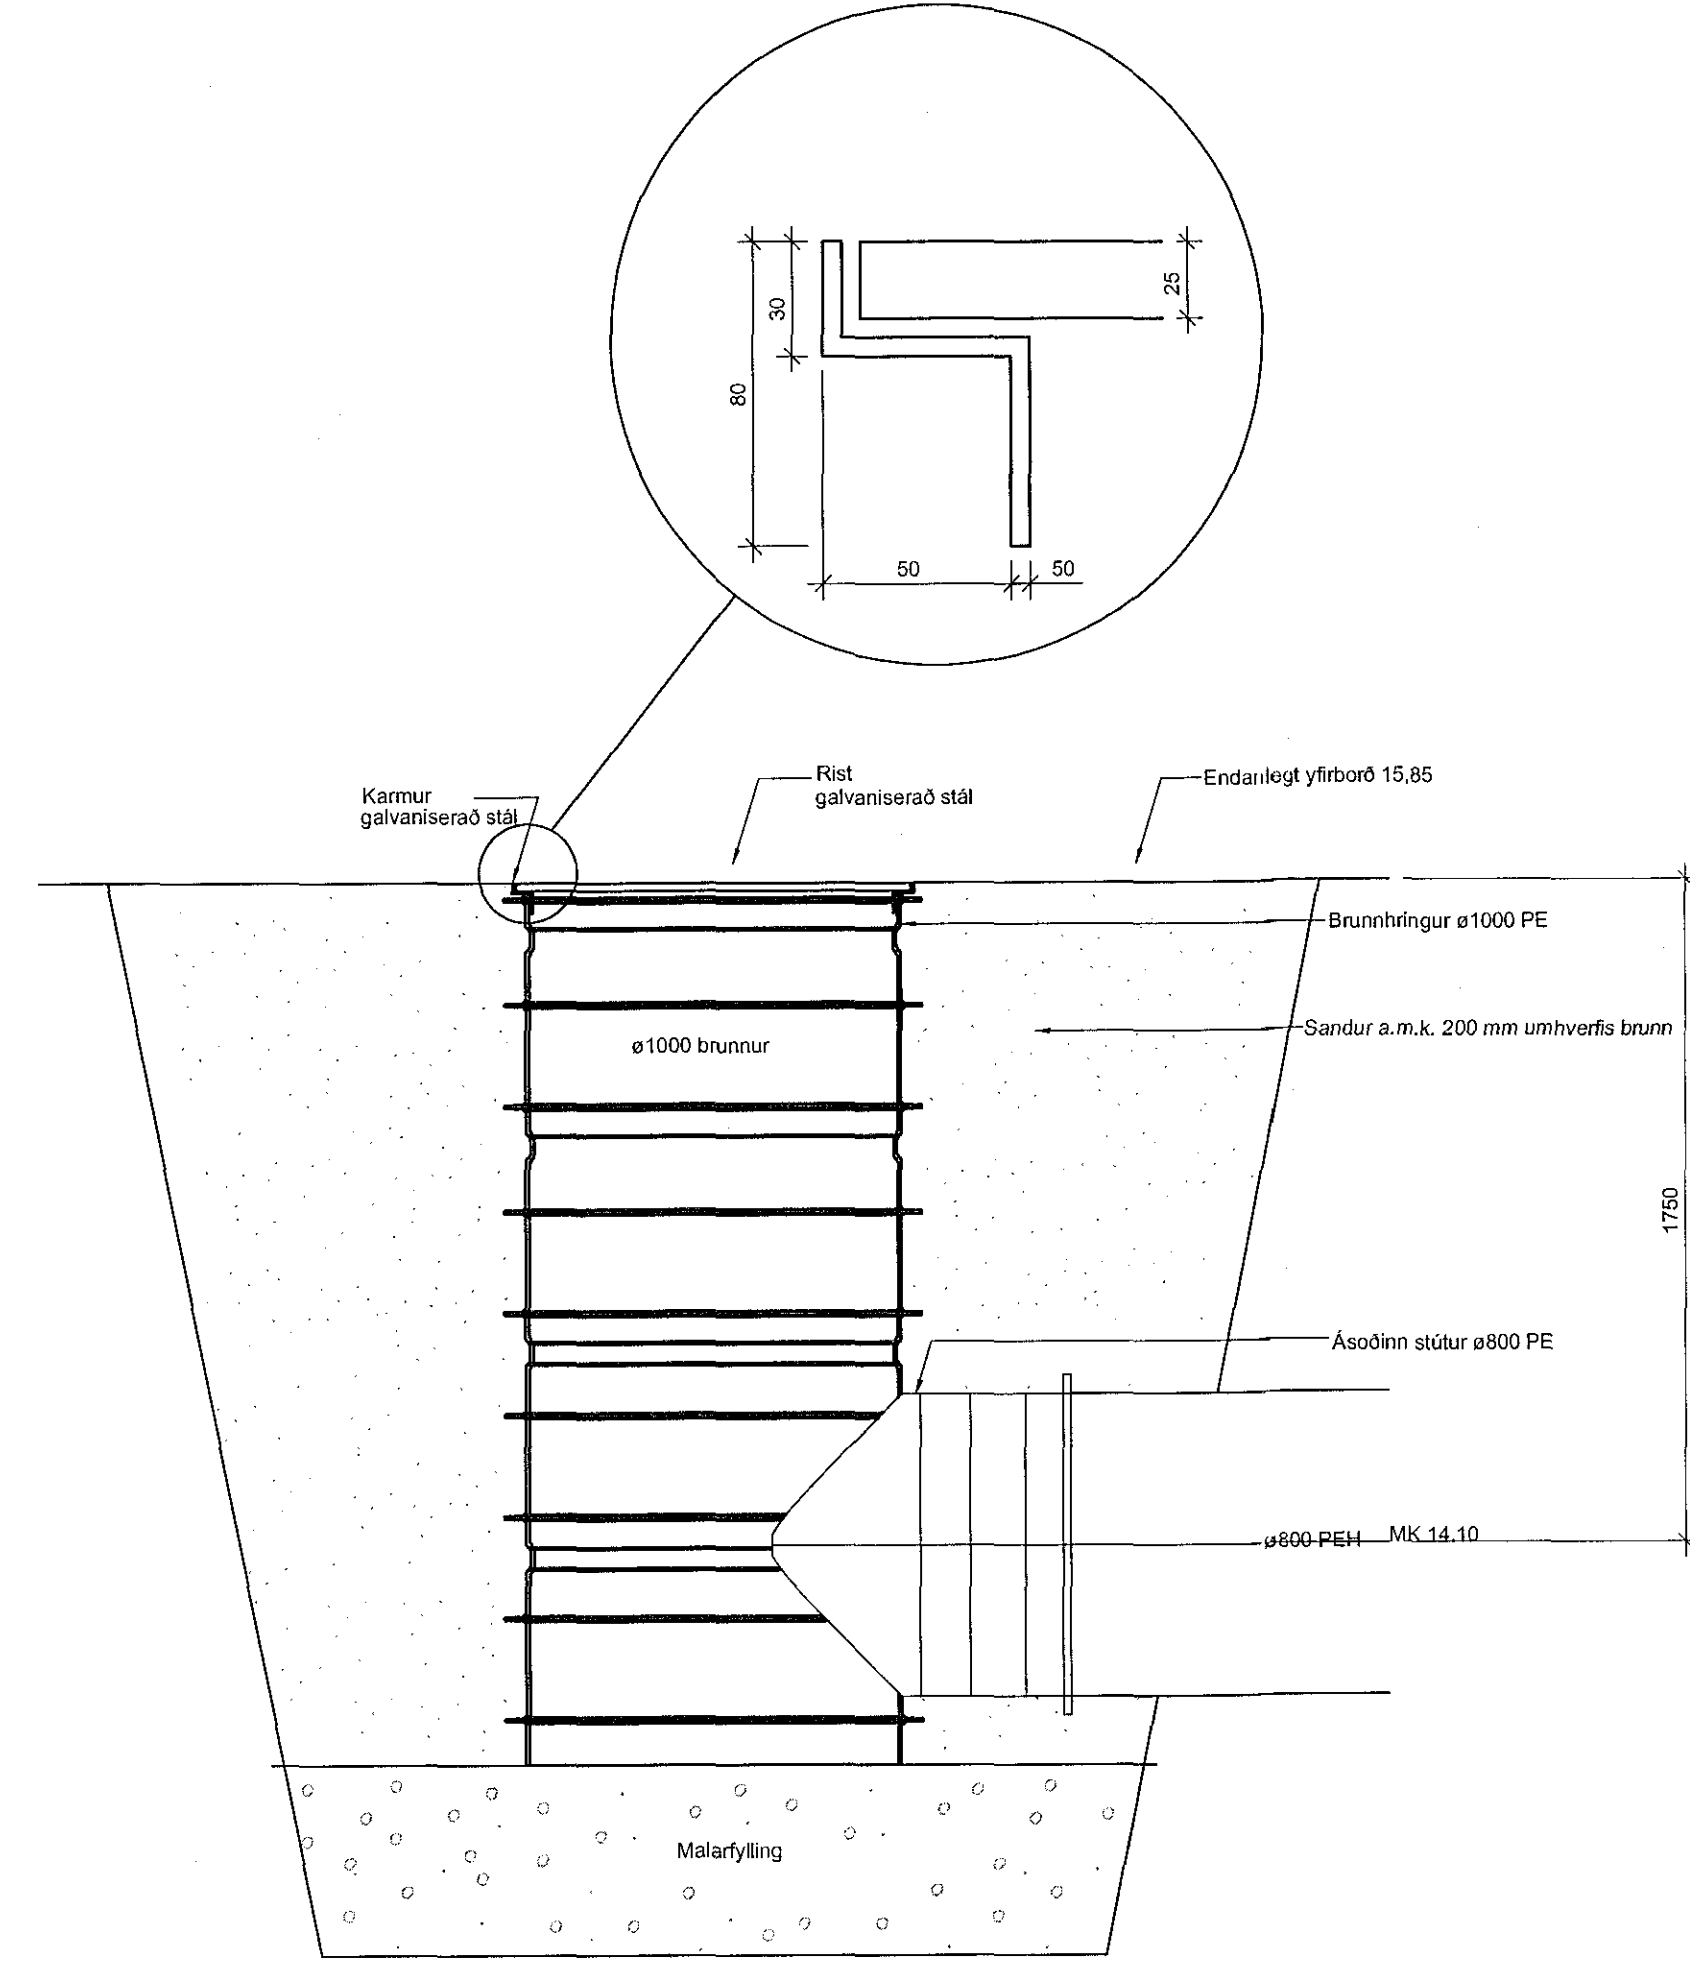

SM5 Malarpukk, 1:20

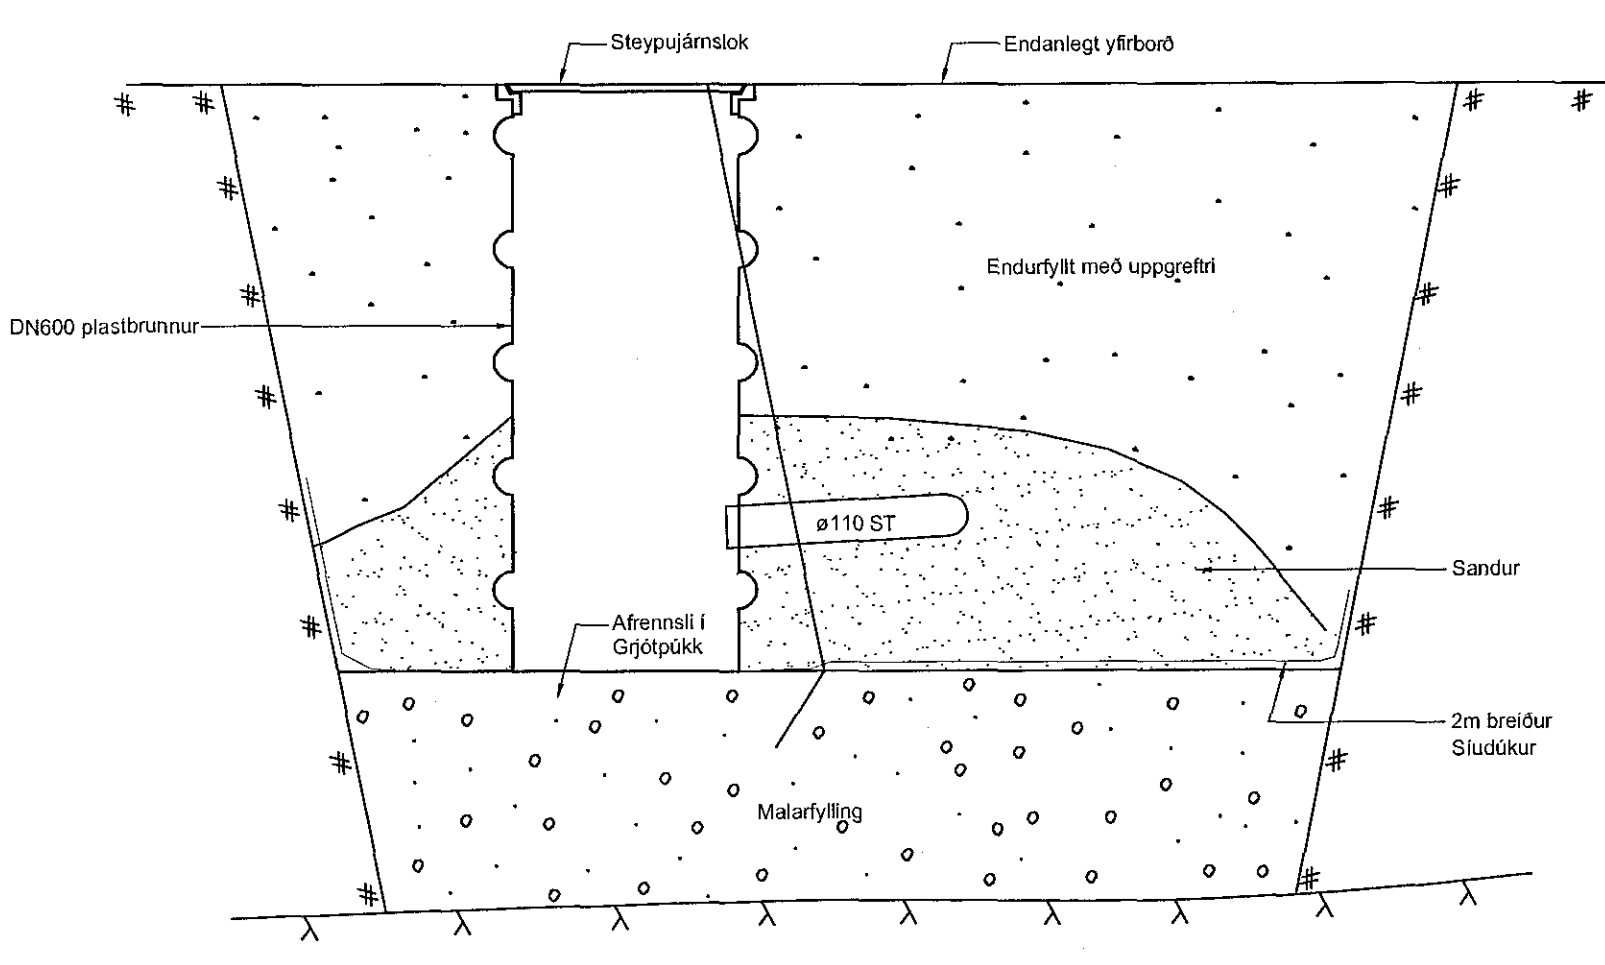


Samþykkt þann 21 MAR 2017
Byggingarfulltrúinn í Hafnarfirði
F. B. Sigurður Steinar Jónsson

Áritun samræmingarhönnuðar
Dagsetning samþykks aðaluppdráttar

Hönnunarstig: Verkeigning

ÚTI
ARKITEKTAR
Jón Þór Þorvaldsson
KL.021256.757

Tilvísanir:
Almennar skýringar... sjá bl. nr. L1-A-01

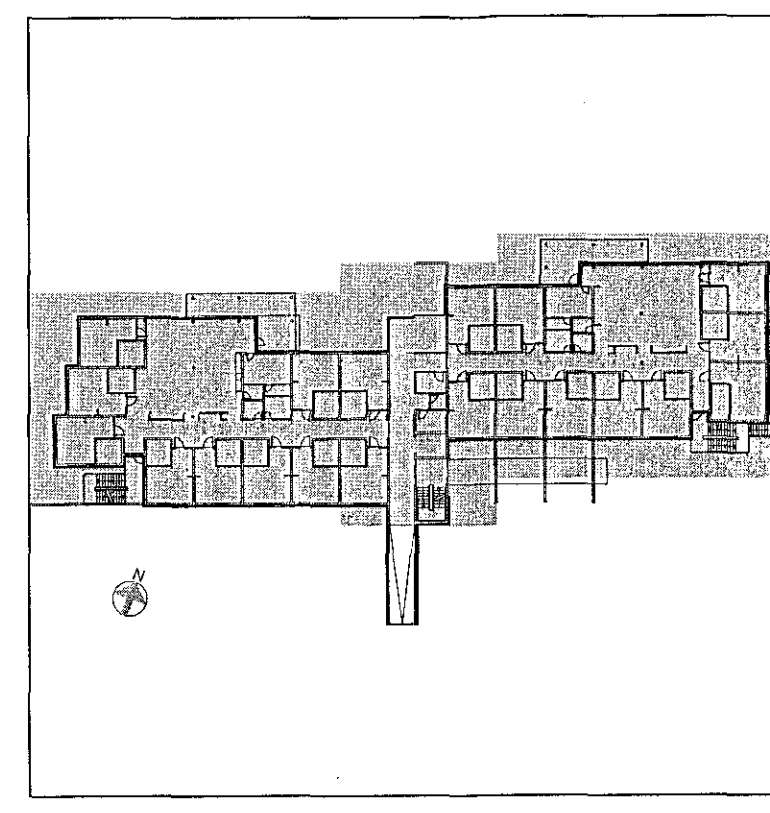

A 01.03.2017 Sérmyndum bælt við GS PH
Br. Dags. Breyting Hamað Teikn.

VSÓ RÁÐGJÖF
BORGARTÚNI 20, 105 REYKJAVÍK, Sími 585-9000, NETF: vs@vs.is

Sólvangur hjúkrunarheimili 2016

Þrífkerfi
Sníð og sérmyndir
Hannað/teiknað: GS / PH
Yfirfarir:
Samþykkt: Kjartan Helgason
Kt: SA-300857-5909

Kvarð: 1:20 (A1) Reykjavík: 13.01.2017
Verkr. Teikn. nr. Br.
16364 L1-SU-01 A