



Samþykkt þann
21 JUN 2017
Byggingarfulltrúinn í Hafnarvík
F.h. Sigurður Steinar Jónsson

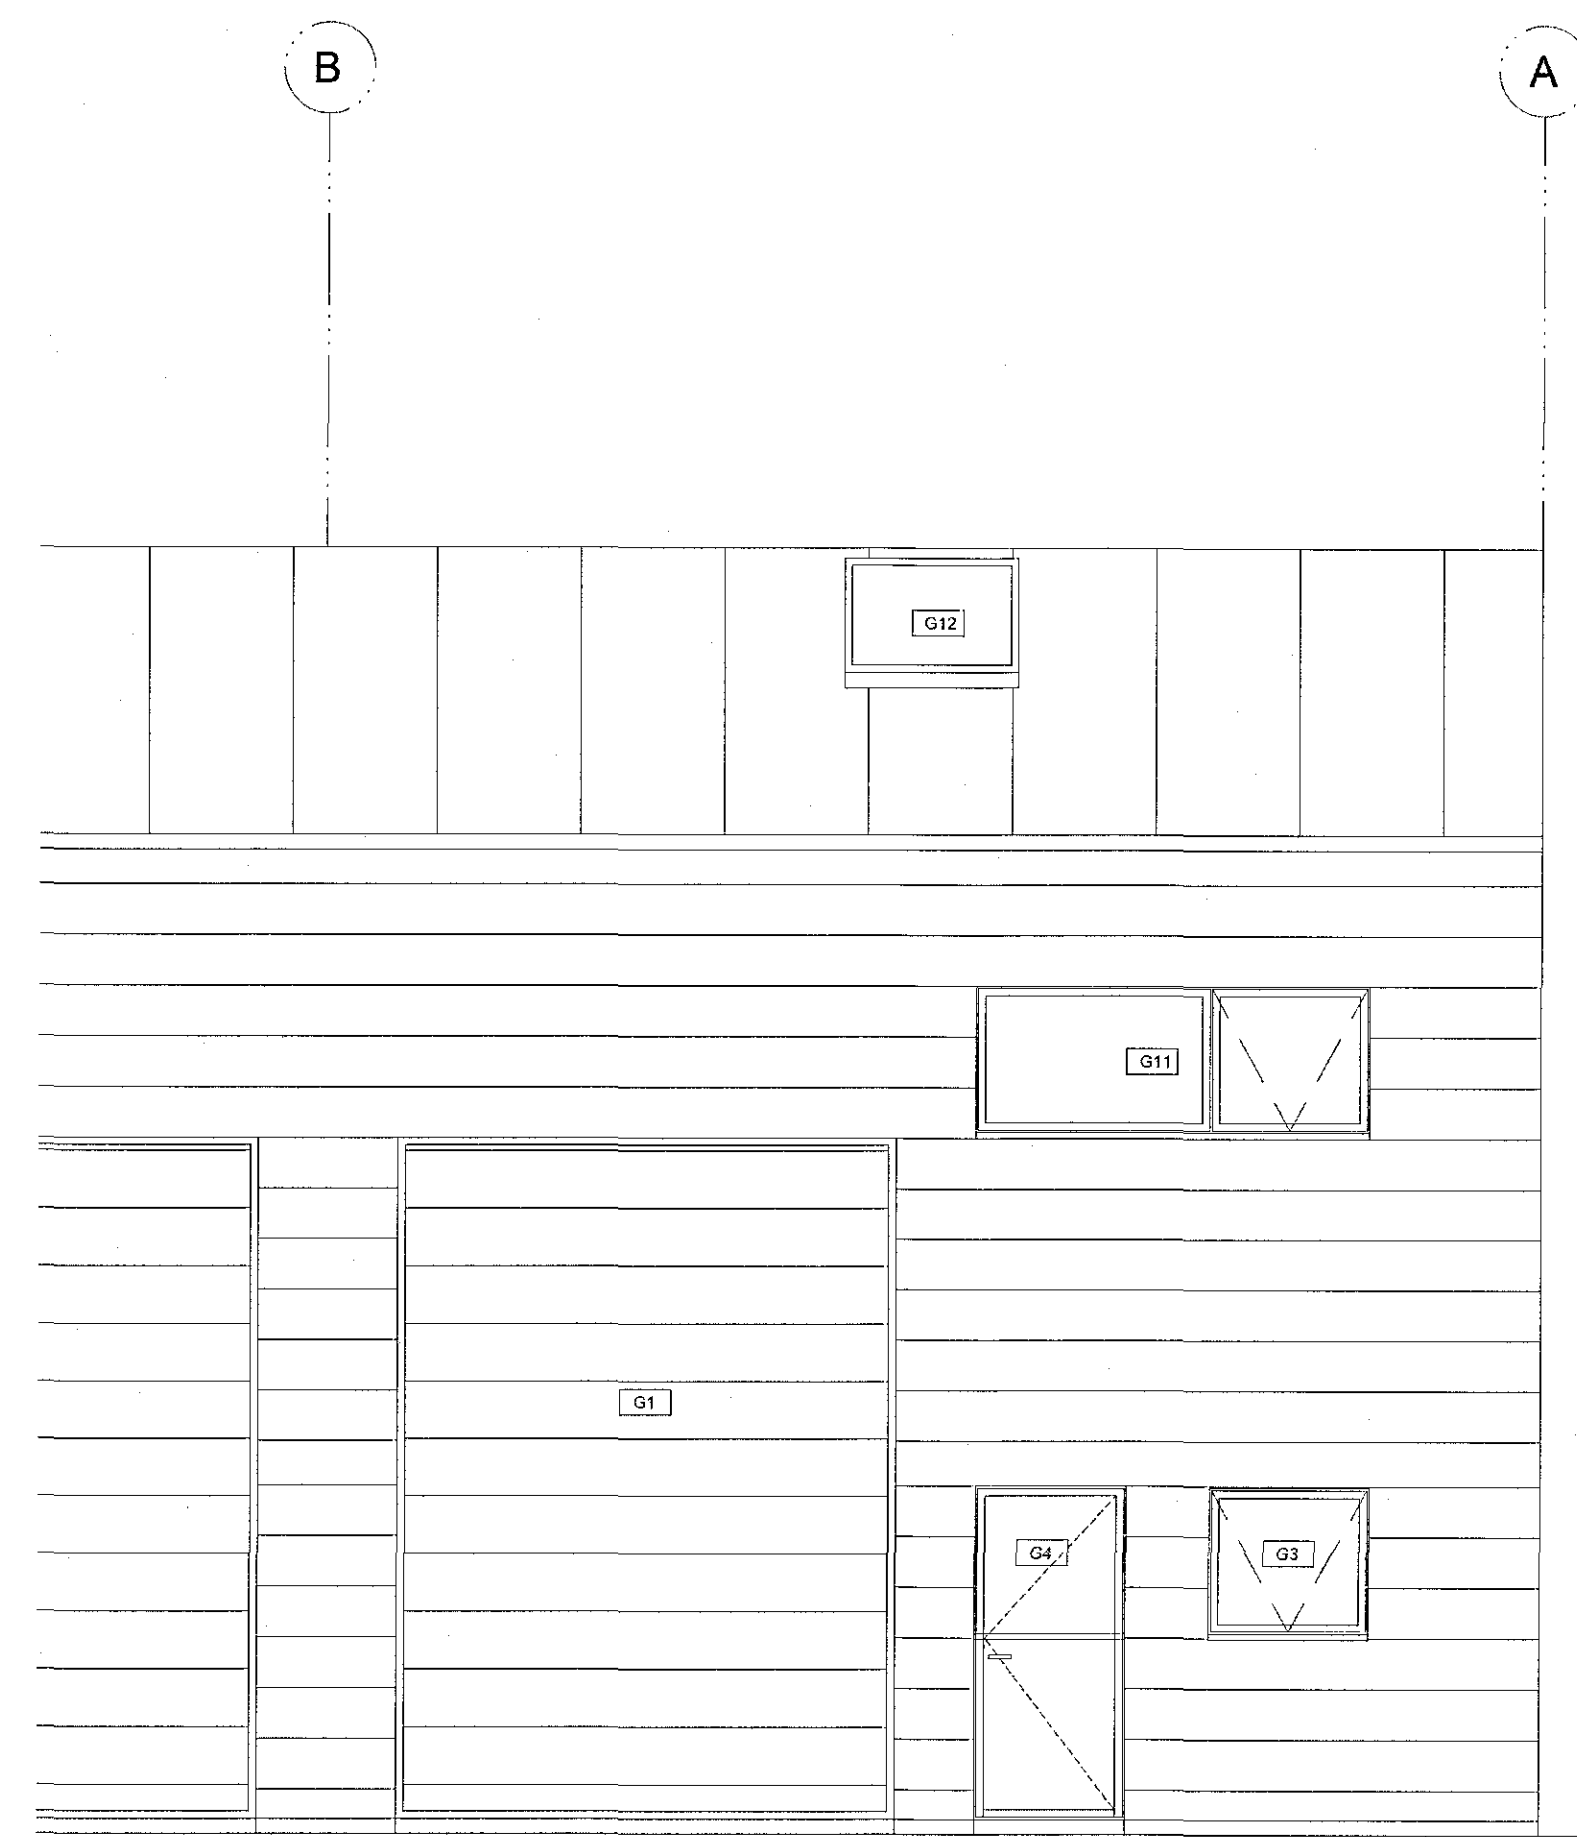

G=29,4

Norðurútlit 1:50

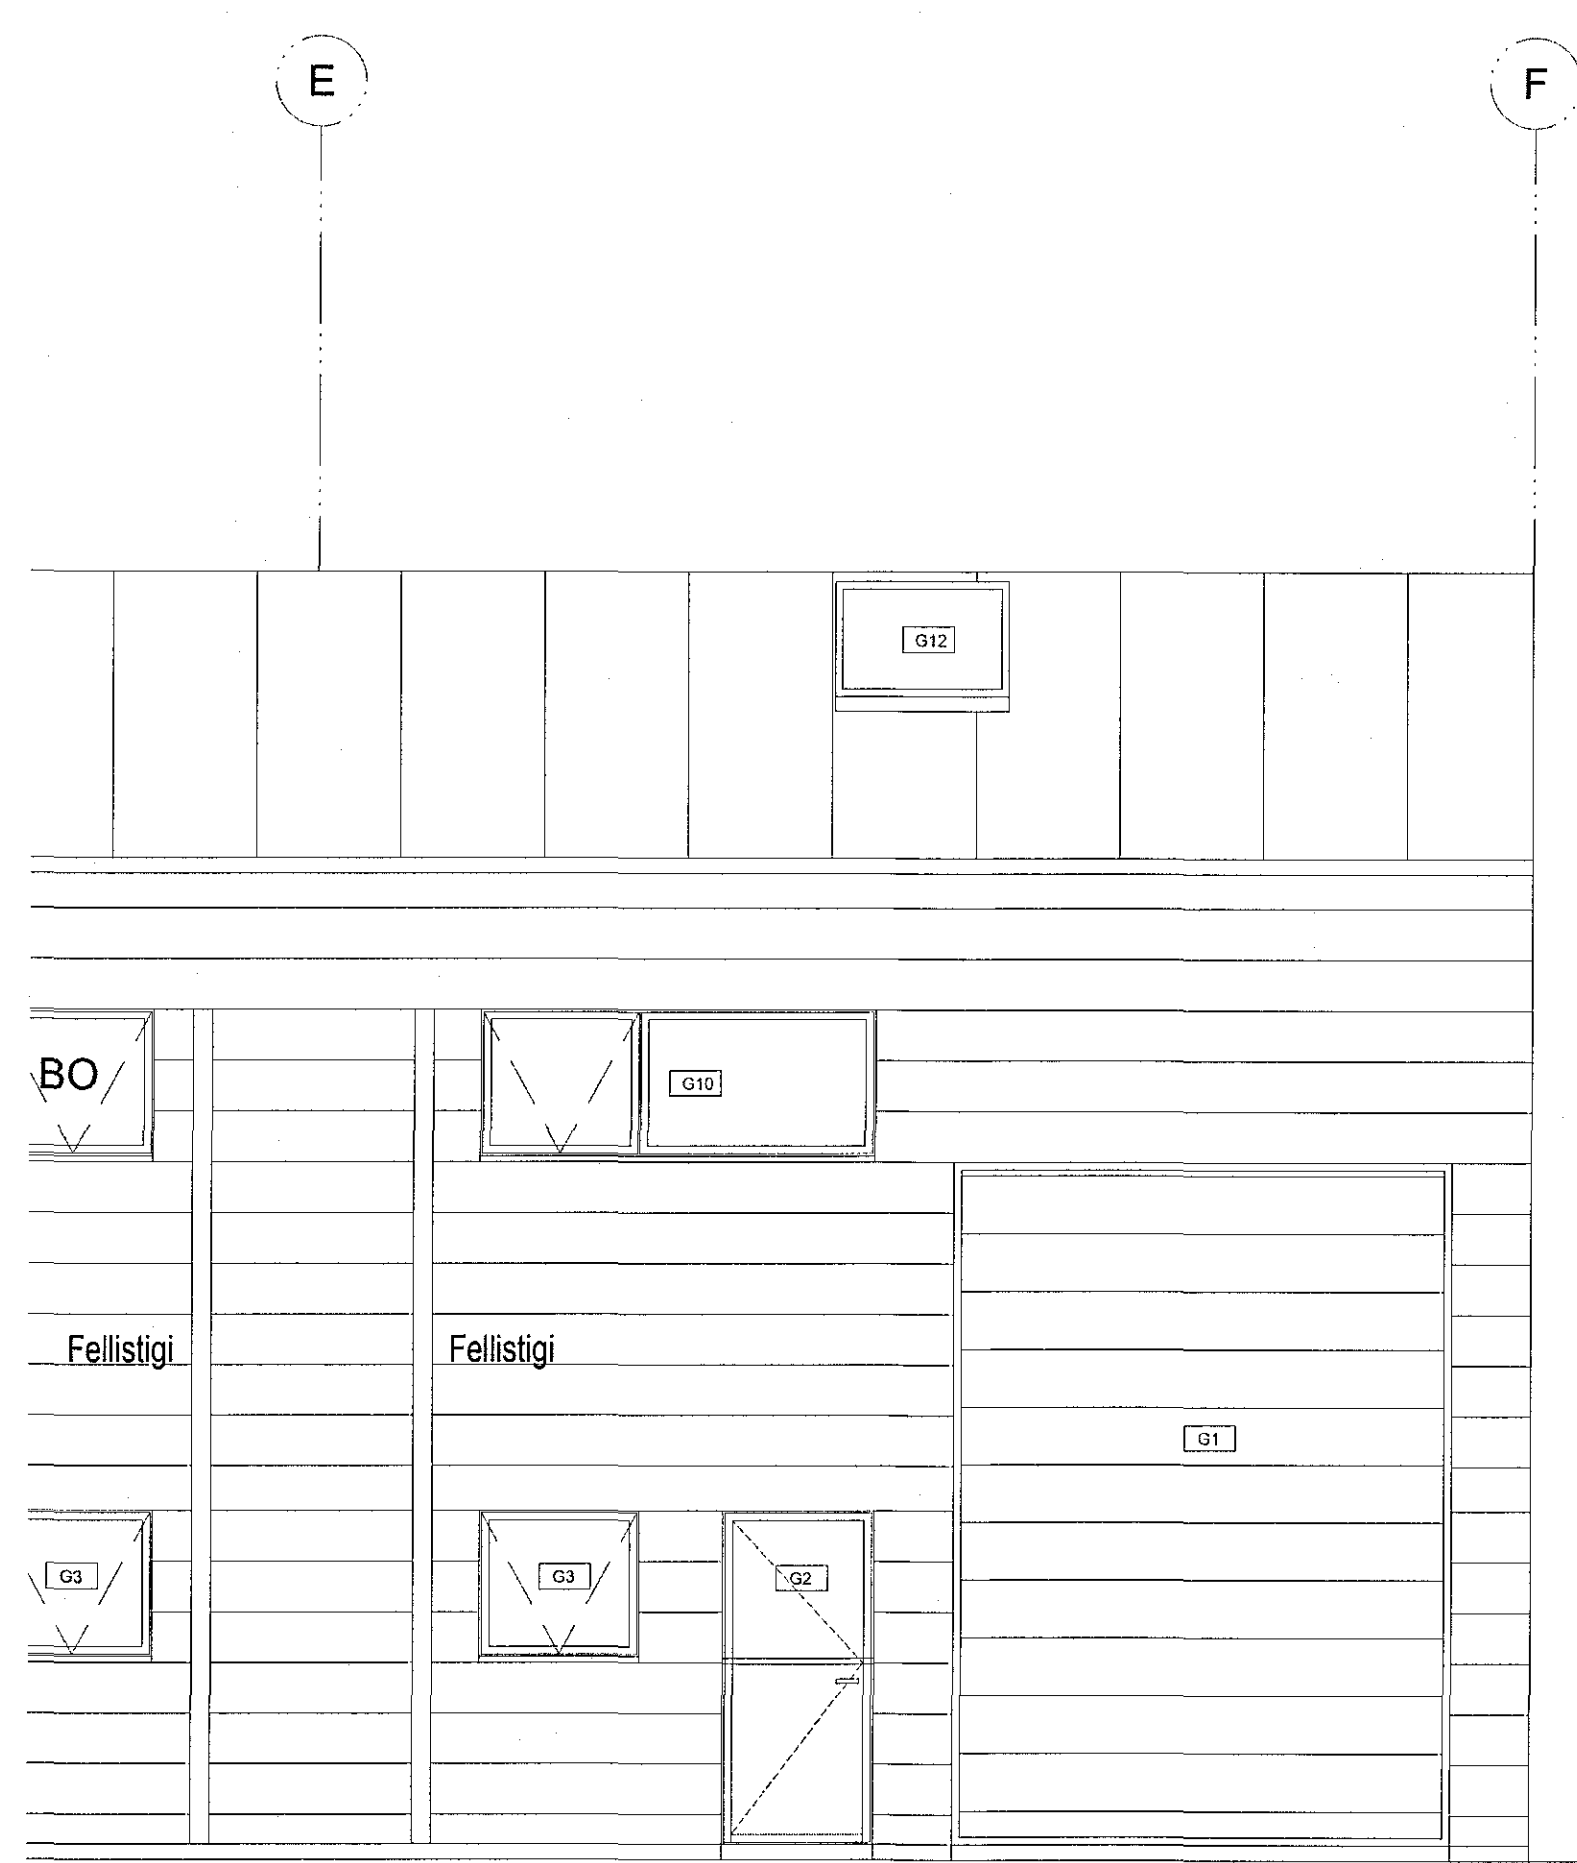

G=31,85

Suðurútlit 1:50

C:
B:
A:
BREYTINGAR: DAGS:

VERKTEIKNINGAR

GJÁHELLA 3
ÚTLIT 2 AF 2
VERK: GJÁH 1621
KVARÐI: 1:50
DAGS: 07.06.2017
TEIKN: SJ
SKRÁ: GjáH1621.dwg

ÚTI INNI

ARKITEKTAR
ÞINGHOLTSTRÆTI 27 101 REYKJAVÍK
SÍMAR 5527660 & 5627660 FAX 5527661
NETFANG gj@ul.is VEFANG www.ul.is
BALDUR Ó. SVAVARSSON ARKITEKTAR FAI
120357-5149
JÓN ÞÓR ÞORVALDSSON ARKITEKTAR FAI
021228-7579

A-204