



GRUNNMYND 1.HÆÐ
MKV.3

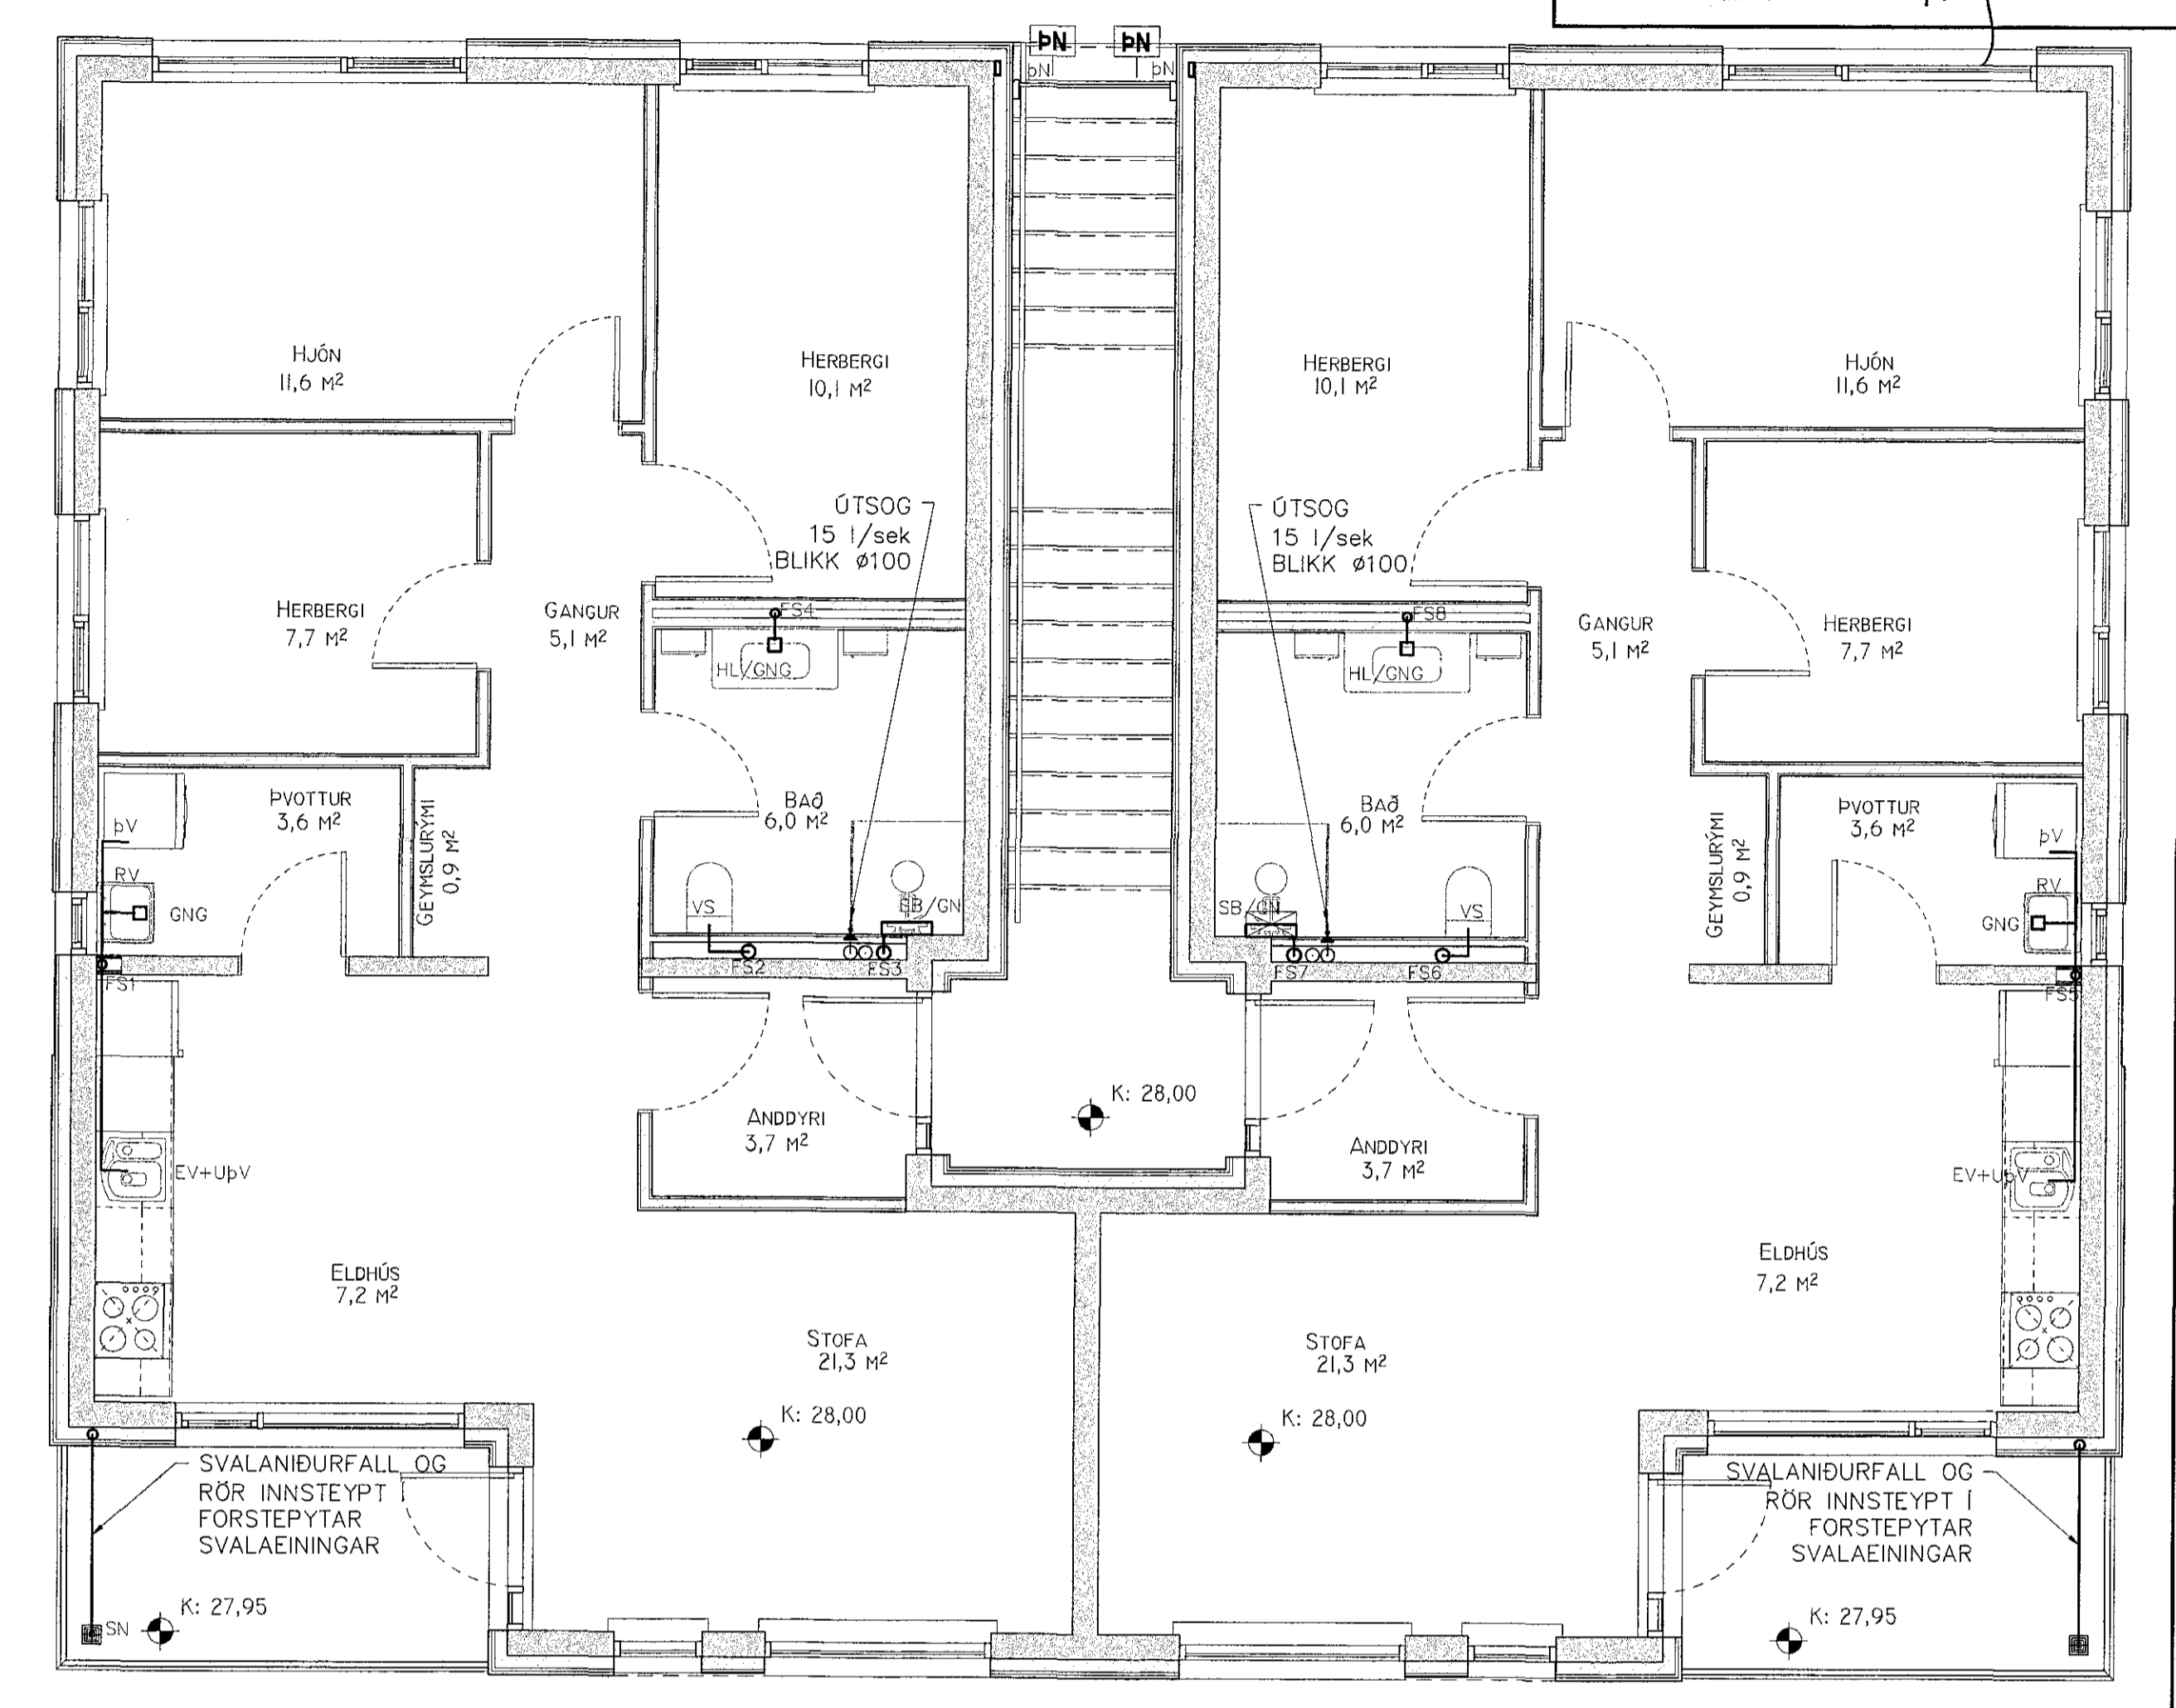

GRUNNMYND 2.HÆÐ
MKV.3

Sampykki þann
19. júlí 2017
Dr. Jónas Guðnason / H. Magnússon

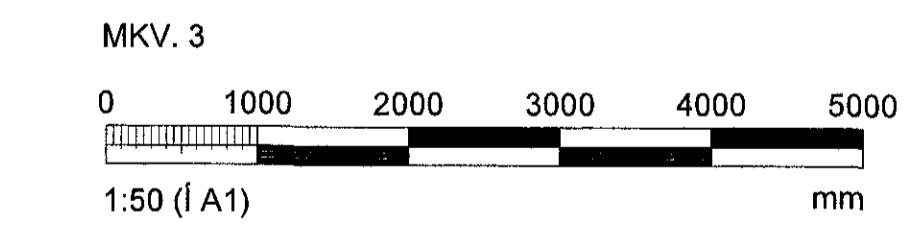

SKÓPLAGNIR Í JÖRÐU ERU Ø110 PVC NEMA
ANNANÐ SÉ TEKID FRAM.
DRENLAGNIR ERU Ø110 PVC

RÖR FRÁ HREINSIBRUNNUM AÐ GÖTULÖGN
SKULU VERA PEH, PP Eða SAMBÆRILEGT
EFNI, AÐ STYRKLEIKA SN8

ÁRITUN SAMRÆMINGARFRÓN JÚÐAR: RAGNAR MAGNÚSSON kl. 190162-2229			
BREYTINGAR			
NR.	DAGS.	BREYTING	SP.
1	20.6.2017	FRUMÚTGÁFA	JJ
NEW NORDIC engineering			
NEW NORDIC ENGINEERING ehf. kl. 520914-1450 HLÍÐASMÁRI 19, 201 KÓPÁVOGUR nne@new-nordic.eu, Sími 854-4080			
SAMPYKKT JÓKULL VÁSSON / 270575-4208			
VERK STUÐLASKARD 1 HAFNARFIRÐI			
TEKNING SÉRUPPDRATTUR LAGNIR Í GRUNNI OG FRÁVEITA 2.HÆÐAR GRUNNMYND			
HANNAÐ JJ	TEKNAÐ JJ	YFIRFARIÐ JVB	MELKVARÐI 1:50 / A1
DAGS. 20.06.2017	VERK NR. 17010	TEKNING NR. P1-01	ÚTGÁFA NR. 1