



GRUNNMYND 1.HÆÐ  
MKV.3

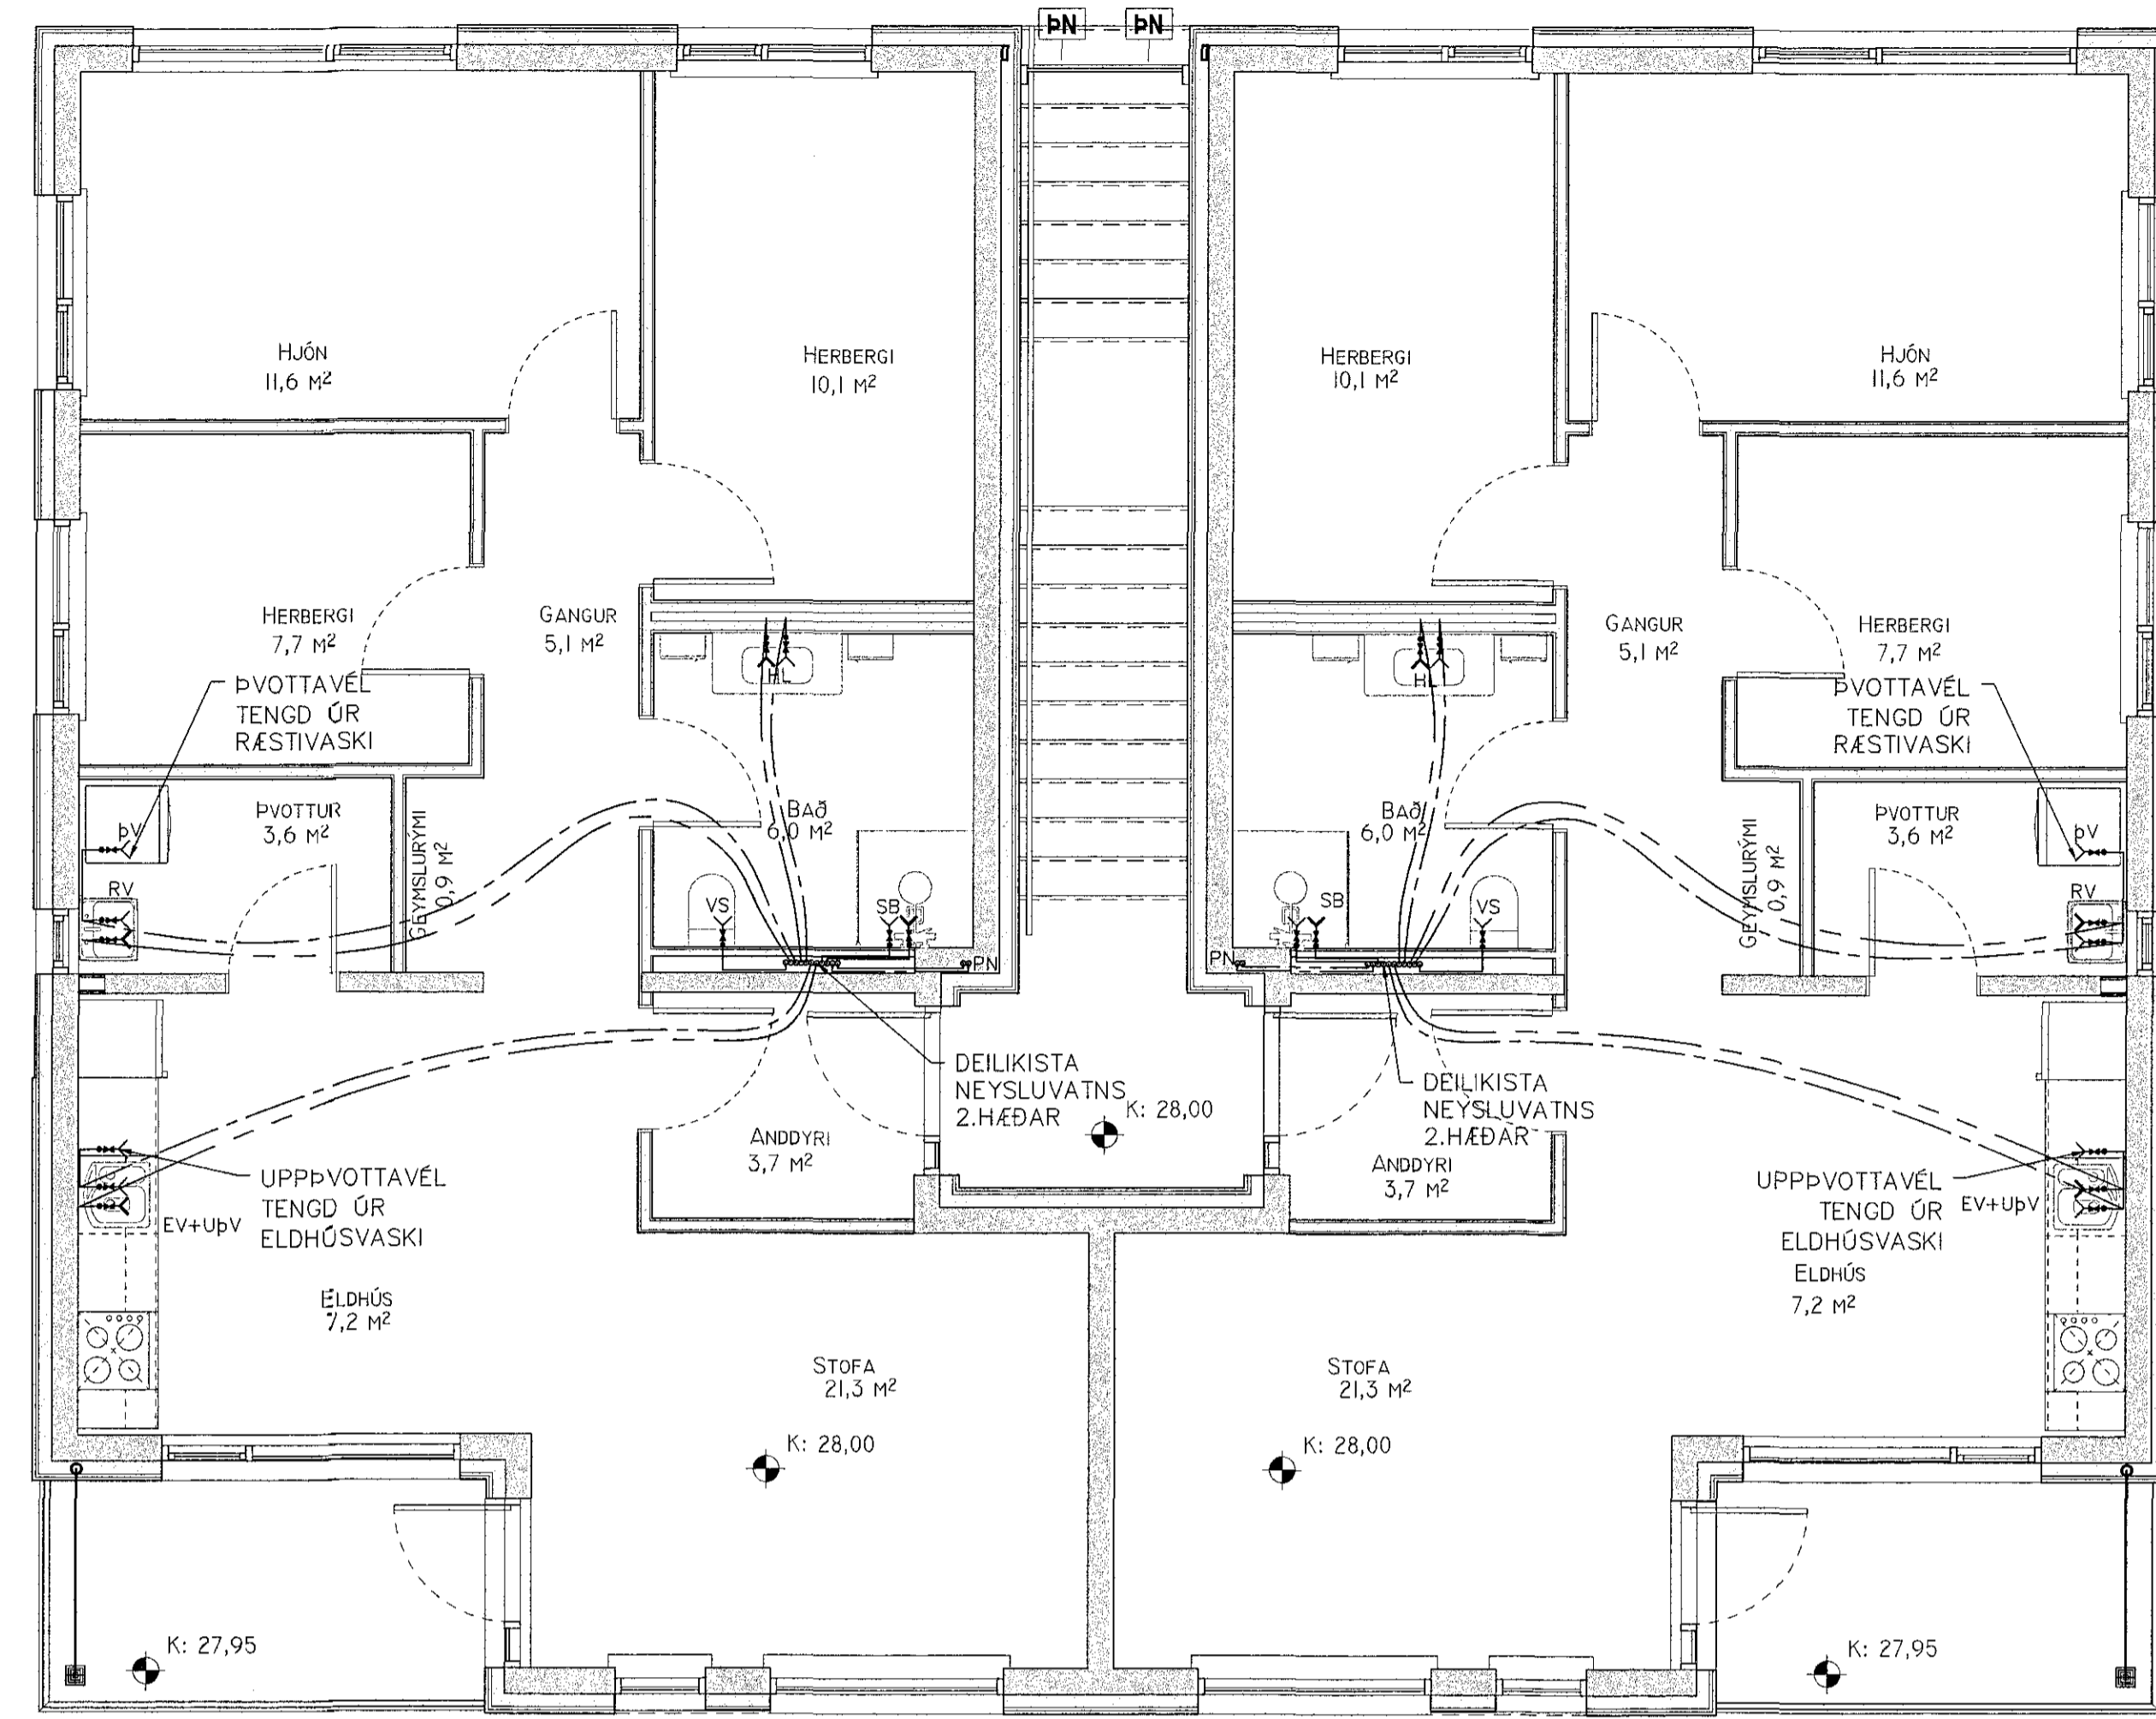


GRUNNMYND 2.HÆÐ  
MKV.3

Samþykkt þann  
19. júlí 2017  
Þyrngingafelldráttur í Hlík


INNSTEYPTAR "RÖR Í RÖR"  
NEYSLUVATNSLAGNIR ERU Ø18x2,25 PEX MED  
SÖREFNISKÁPU, NEMA ANNAD SÉ TEKIÐ  
FRAM.  
HEITT NEYSLUVATN  
KALT NEYSLUVATN

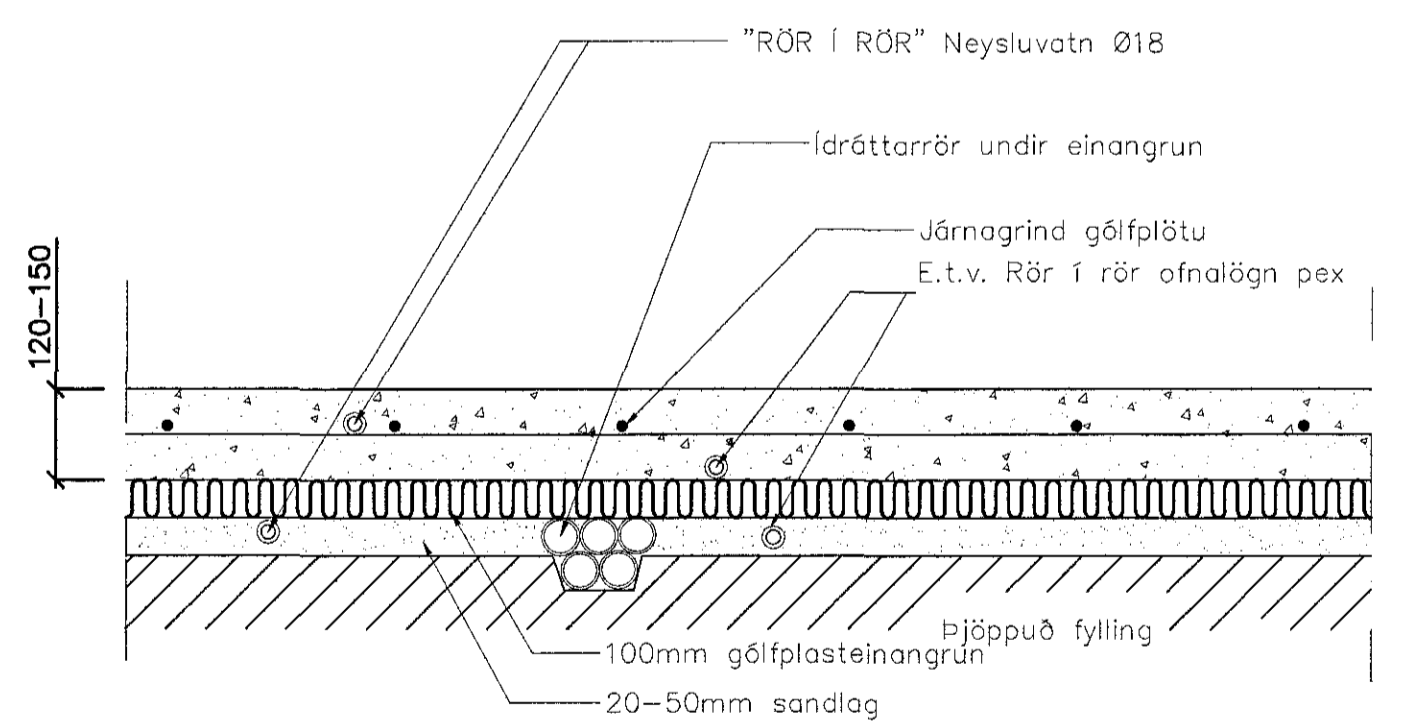

STADSETNING LAGNA UNDIR PLÖTU

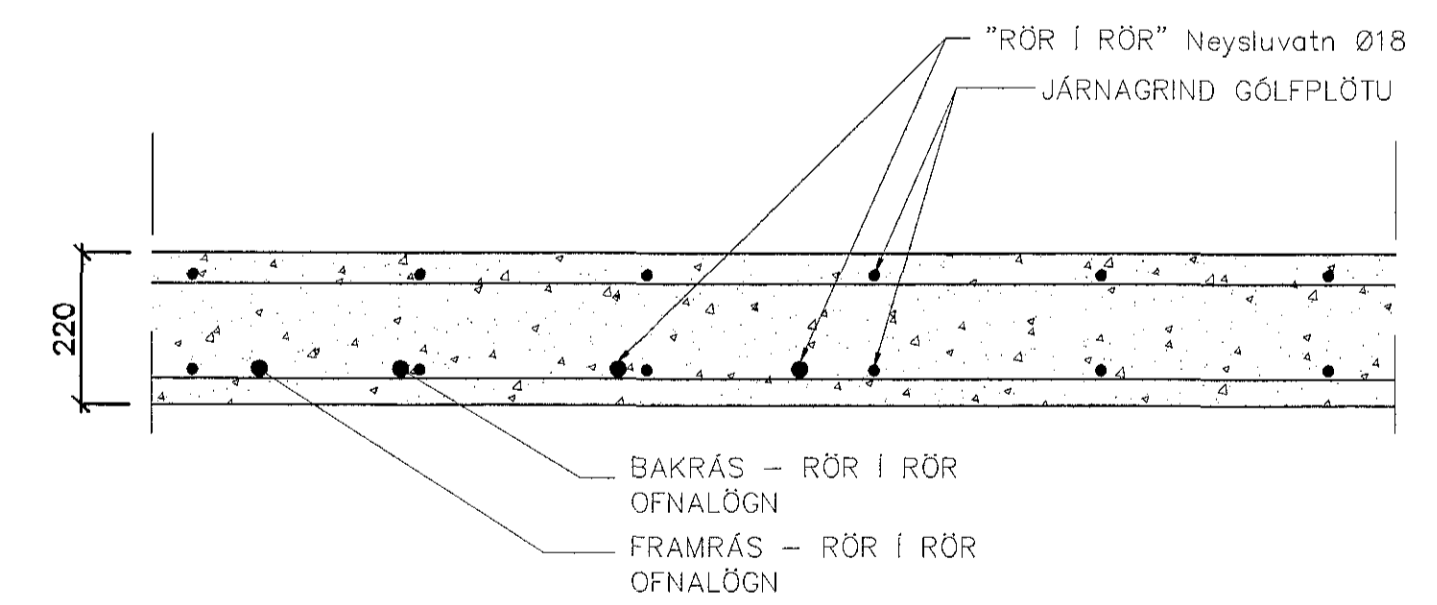

STADSETNING LAGNA Í HÆÐARSKILUM

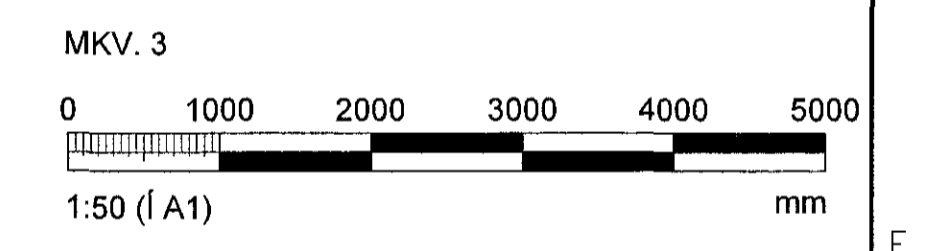

ARITUN SAMRÆMINGARFRÓNDIÐAR: RAGNAR MAGNÚSSON M. 160162-2228			
BREYTINGAR	NR.	DAGS.	BREYTING
1	20.6.2017	FRUMÚTGÁFA	JFJ
<b>NEW NORDIC</b> engineering			
NEW NORDIC ENGINEERING ehf. kl. 520914-1450 HLÍÐASMÁRI 19, 201 KÖPAVOGUR nne@new-nordic.eu, Sími 654-4080			
SAMÞYKKT	JÓKULL JÓNSSON	270575-4209	
VERK	STUÐLASKARÐ 1 HAFNARFIRÐI		
TEIKNING	SÉRUPPDRÁTTUR NEYSLUVATN GRUNNMYNDIR		
HANNAÐ	TEIKNAD	YRFARAD	MÆLIKVAÐI
JJ	JJ	JVB	1:50
DAGS.	VERK NR.	TEIKNING NR.	UTGÁFA NR.
20.06.2017	17010	P2-01	1