

Samþykki þann  
19. júlí 2017  
Byggingstúlafráttir í Höfuðborginni

**ATHI:**  
ALMENNAR SKÝRINGAR SJÁ TEIKN. B001

BENDING VEGGJA NEMA ANNAD SÉ TEKID FRAM:

180/200mm ÞYKKIR:  
TVÓFALT NET K10c200 LÓDRÉTT OG K10c250 LÁRÉTT

150mm ÞYKKIR:  
EINFALT NET K10c200 LÓDRÉTT OG K10c250 LÁRÉTT

JÁRNUN KRINGUM OP ER 2K12 OG JÁRNAFYRIRKOMULAG  
SKV SKÝRINGARBLAÐI (NEMA ANNAD KOMI FRAM)  
Í INNVEGGJUM KOMA 2K12 Í VEGGENDA

SÉU JÁRNABAKKAR NOTAÐIR Í STAD VINKLAU-LYKKJA SKULU  
ÞEIR VALDIR ÞANNIG AD JÁRNAMAGNID SÉ ÞAD SAMA.

EINANGRUNARÞYKKTIR ERU  
-100mm PLASTEINANGRUN UNDIR BOTNPLÖTU  
-75mm PLASTEINANGRUN NIDUR MED SÖKKUL


GRUNNUR FYLLIST MED FROSTPOLNINI GRÚS EDA ÖÐRU VIBURKENNDU  
FROSTPOLNU EFNÍ.  
ÞJAPPA SKAL Í 300mm LÖGUM MED 60kg VIBRASLEDA. FARA SKAL A.M.K. ÞRÍJAR  
YFIRFERDIR Á HVERT LAG. VID ÞJÖPPUN MÁ HÆÐARMUNUR FYLLINGAR  
EKKI VERA MEIRA EN 500mm (NEMA Í STODVEGGJUM). HLUTFALL KORNA  
MINNA EN 0.02mm SKAL EKKI VERA MEIRA EN 3% AF ÞYNGD  
FYLLINGAREFNISINS. ENGINN STEINN Í FYLLINGUNNI MÁ VERA STÆRRI EN  
1/3 AF LAGÞYKKT VID ÞJÖPPUN.

KJARNABORA/SAGA MÁ FYRIR LÖGNUM EF EKKI HEFUR VERID GERT FYRIR  
ÞEIM Í UPPSTEYPU.

ATH G.R.F. ÚRTAKI Í STEYPTA VEGGI FYRIR FALLPIPUM, ÞAKNIDURFALLI OG  
LOFTRÆSTINGU SVO LAGNIR KOMIST FYRIR Í EINANGRUN ÚTVEGGJA.


LAGNAGÖT ERU BREIDD OG HÆÐ 200x200. UPPGEFIN KÖTI ER Á NEDRI BRÚN  
GATS. LENDI KÖTI Á GATI UNDIR NEDRI BRÚN SÖKKULS (HÆÐ SÖKKULDÝPT)  
ÞÁ LIGGUR LÖGNIN UNDIR SÖKKULVEGG. LAGNAGÖT Í SÖKKLA SJÁST Á  
GRUNNLAGNATEIKNINGUM P1-01 OG P1-02.

YFIRFARA SKAL ALLAR MÁLSETNINGAR ÖPG HÆÐARKÖTA M.T.T TEIKNINGA  
ARKITEKTA OG GERA HÖNNUDUM VIÐVART EF MISRÆMI FINNST.

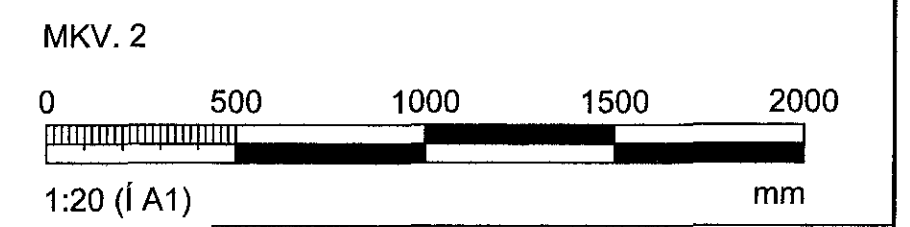

ÁRITUN ADALHÖNNUDAR RAGNAR MAGNÚSSON kt. 190162-2229			
BREYTINGAR			
NR.	DAGS.	BREYTING	SB.
1	20.06.2017	Frumútgáfa	SAO
NEW NORDIC engineering			
NEW NORDIC ENGINEERING ehf. hl. 520914-1450 HLÍÐASMÁRI 19, 201 KÖPÁVOGUR rnr@new-nordic.eu, S: 8544080/(P.J.)8993577/(H.O.)8993077/(S.A.O)			
SAMÞYKKT Stafráttir Arn Ólafsson 300577-2993			
VERK STUÐLASKAÐ 3 HAFNARFJÖRÐUR			
TEIKNING BURÐARVIRKI SNID OG DEILI			
HANNAÐ SAO	TEIKNAD SAO	YFIRSEIÐ HOÓ	MÆLI/VARER 1:20 /A1
DAGS. 20.06.2017	VERK.NR. 17010	TEIKNING.NR. B202	ÚTGÁFA.NR. 1

FORSTEYPTAR SVALIR SF1

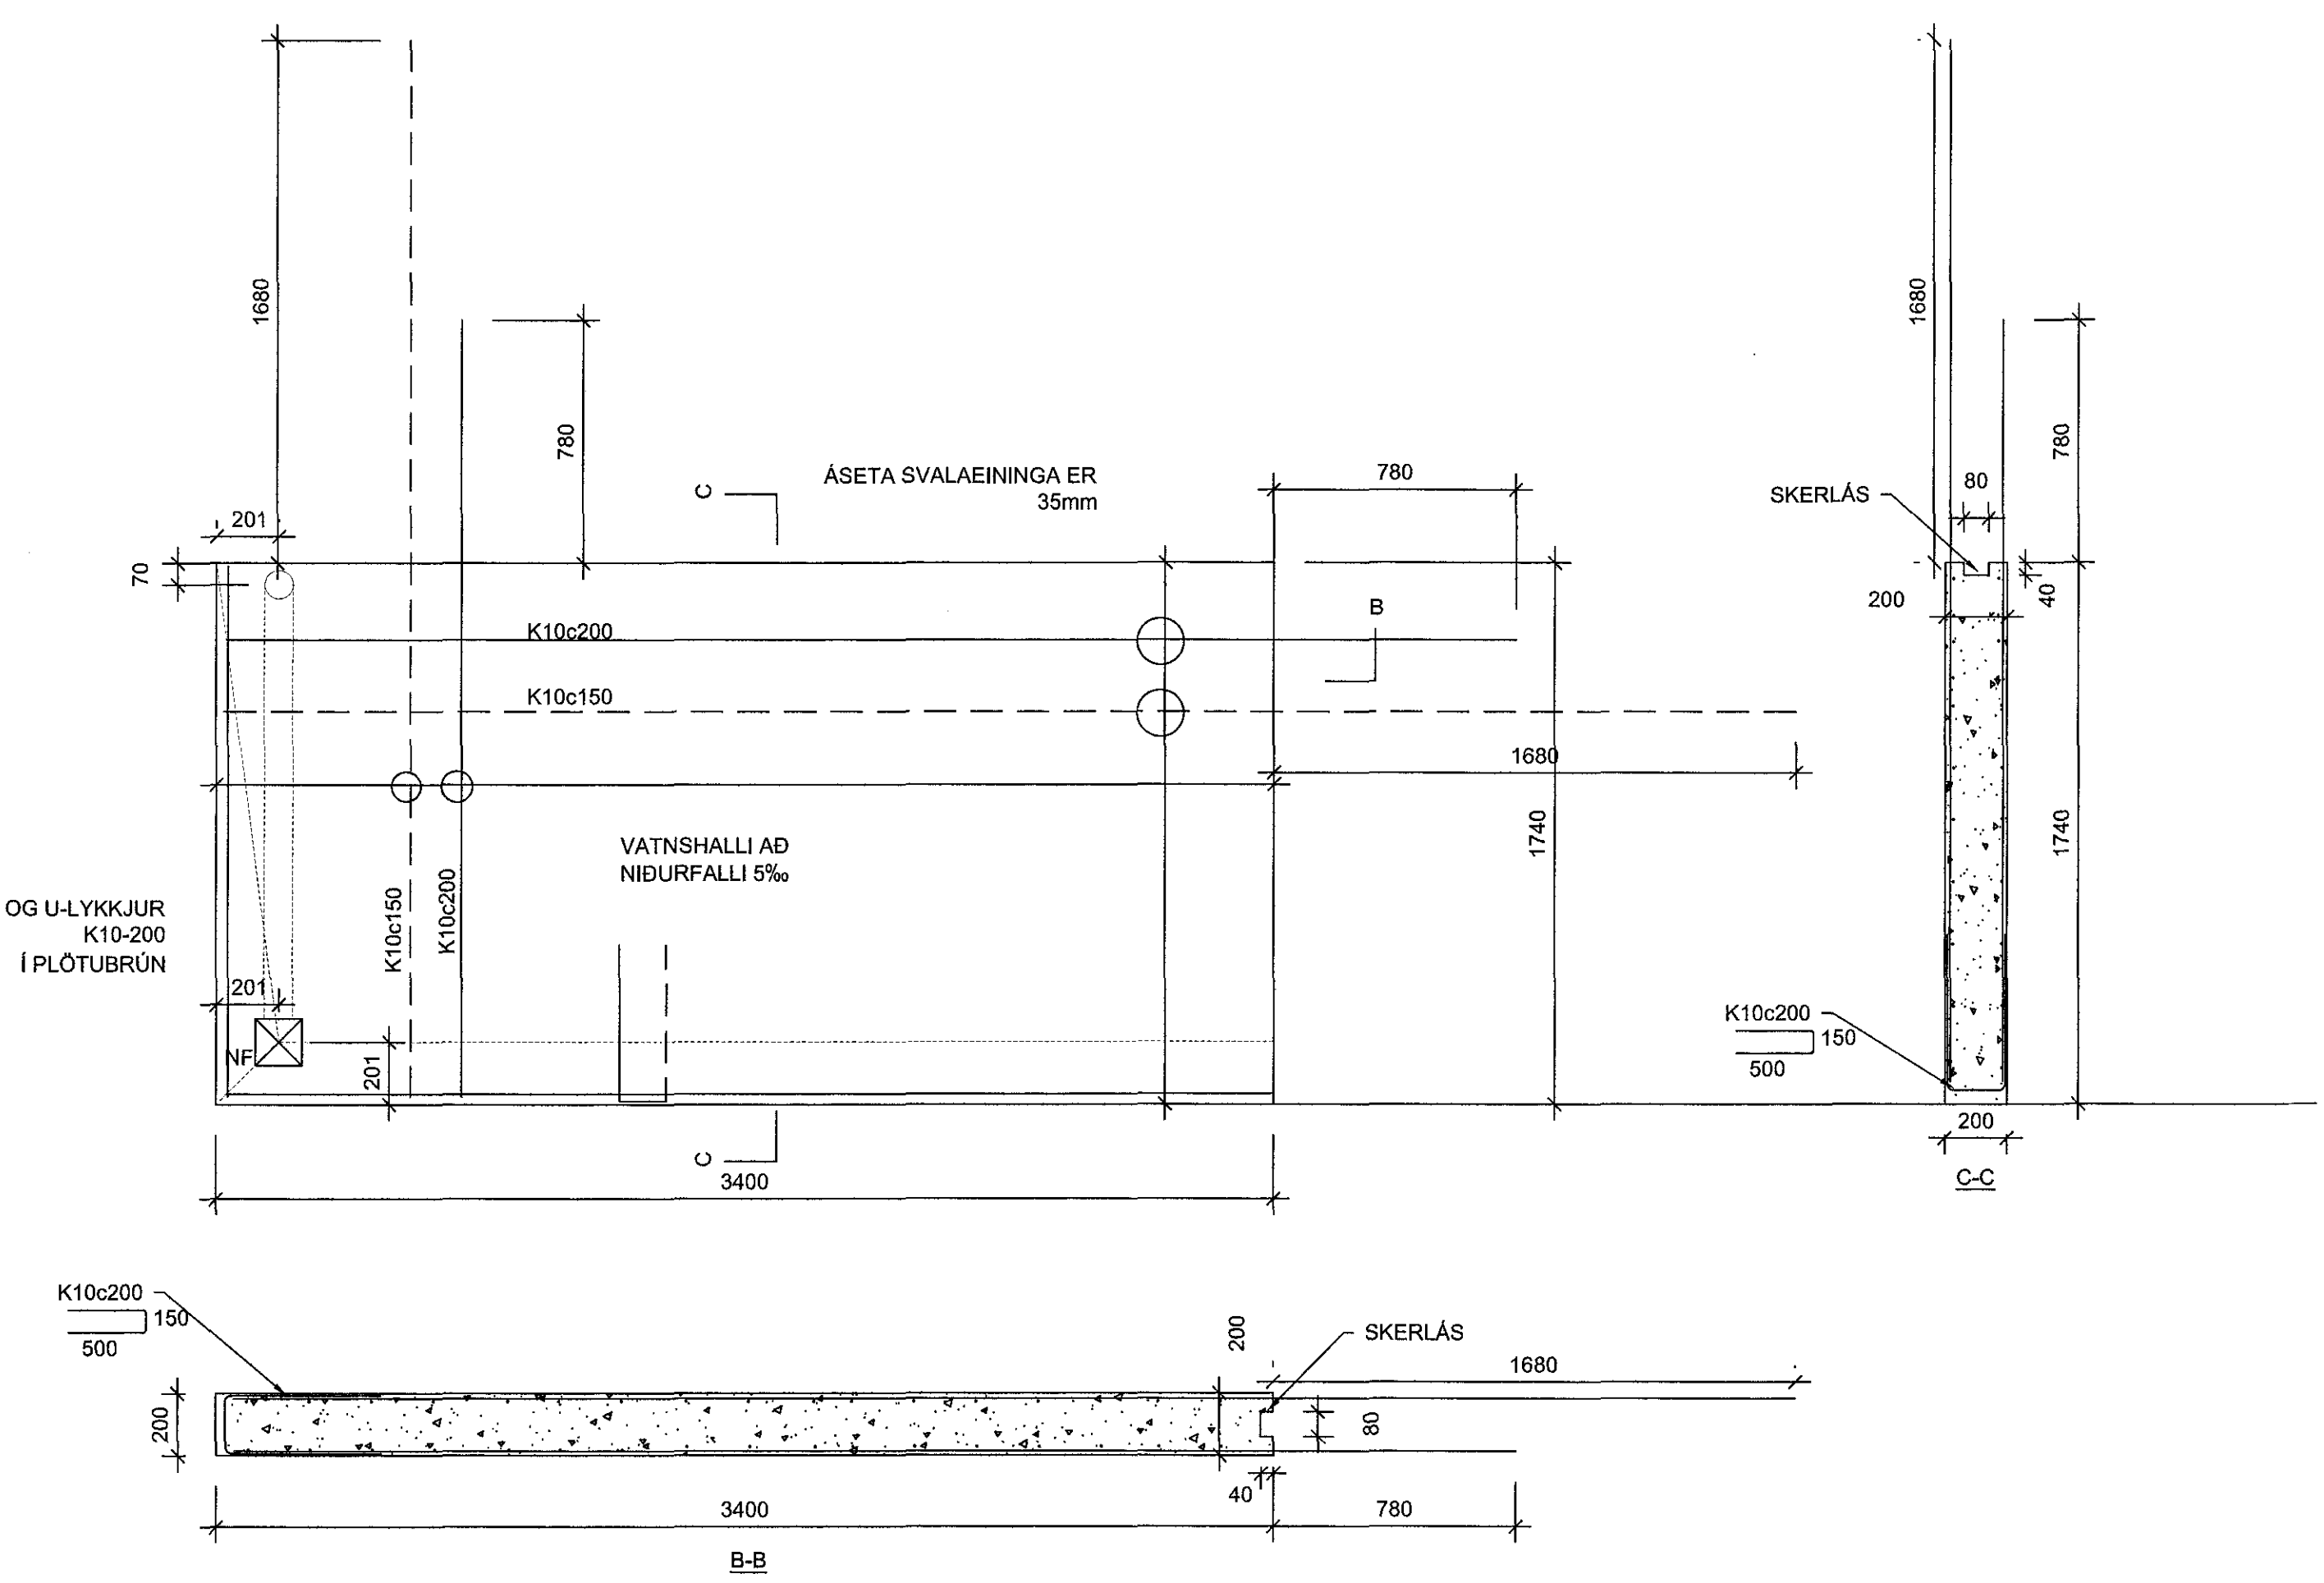

FORSTEYPTAR SVALIR SF2

