

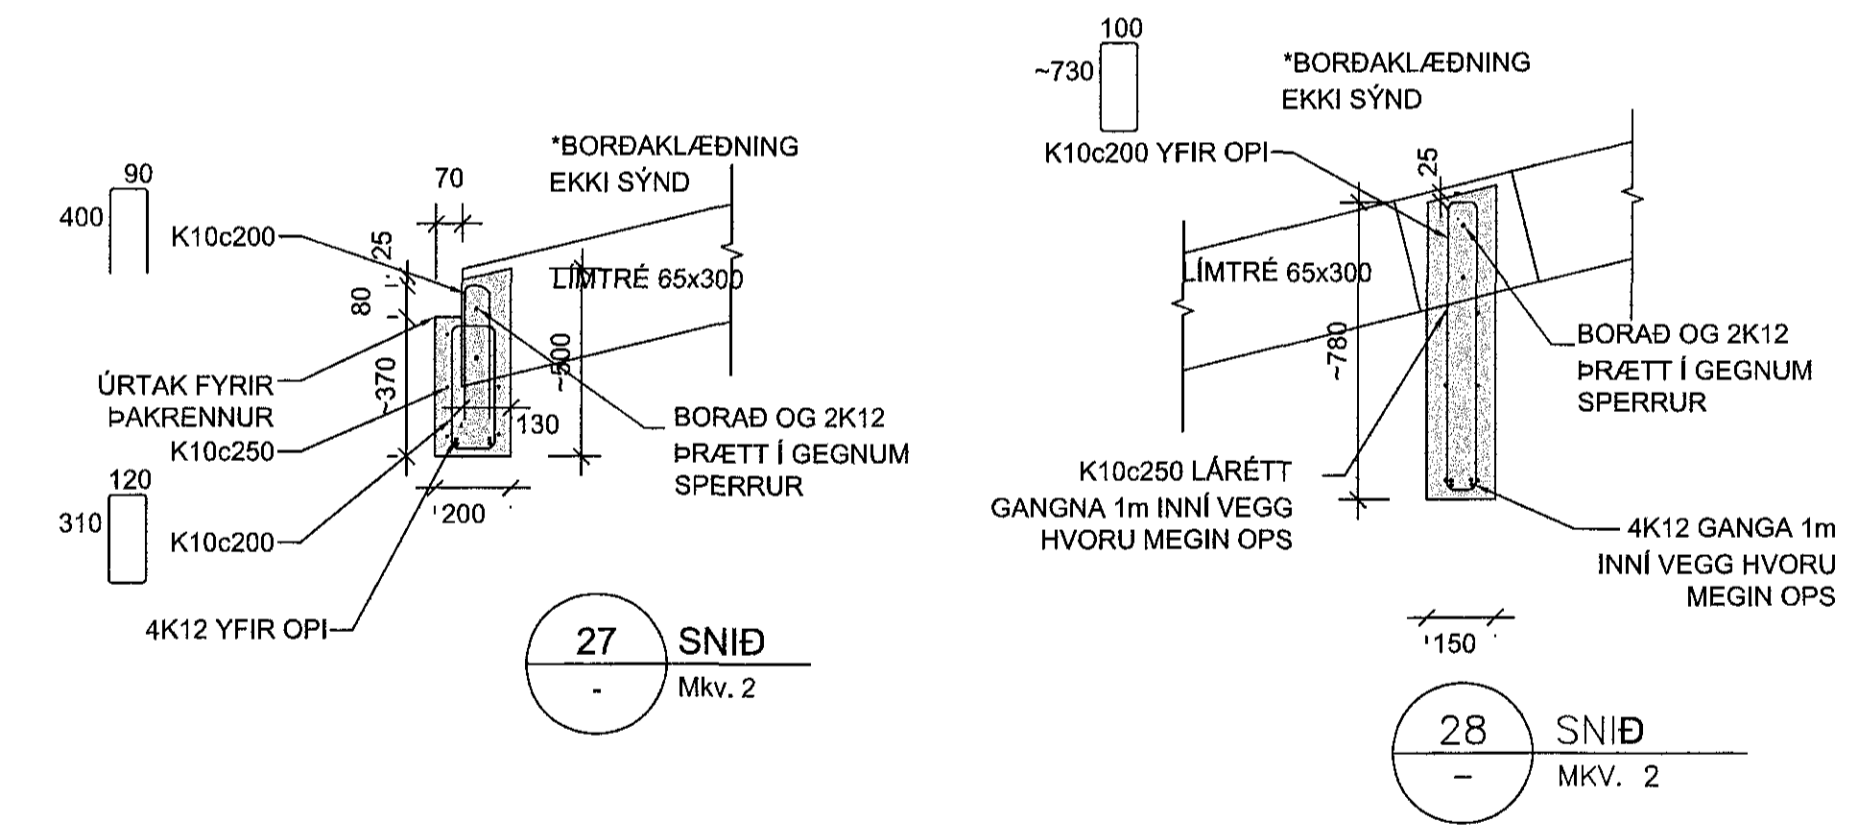
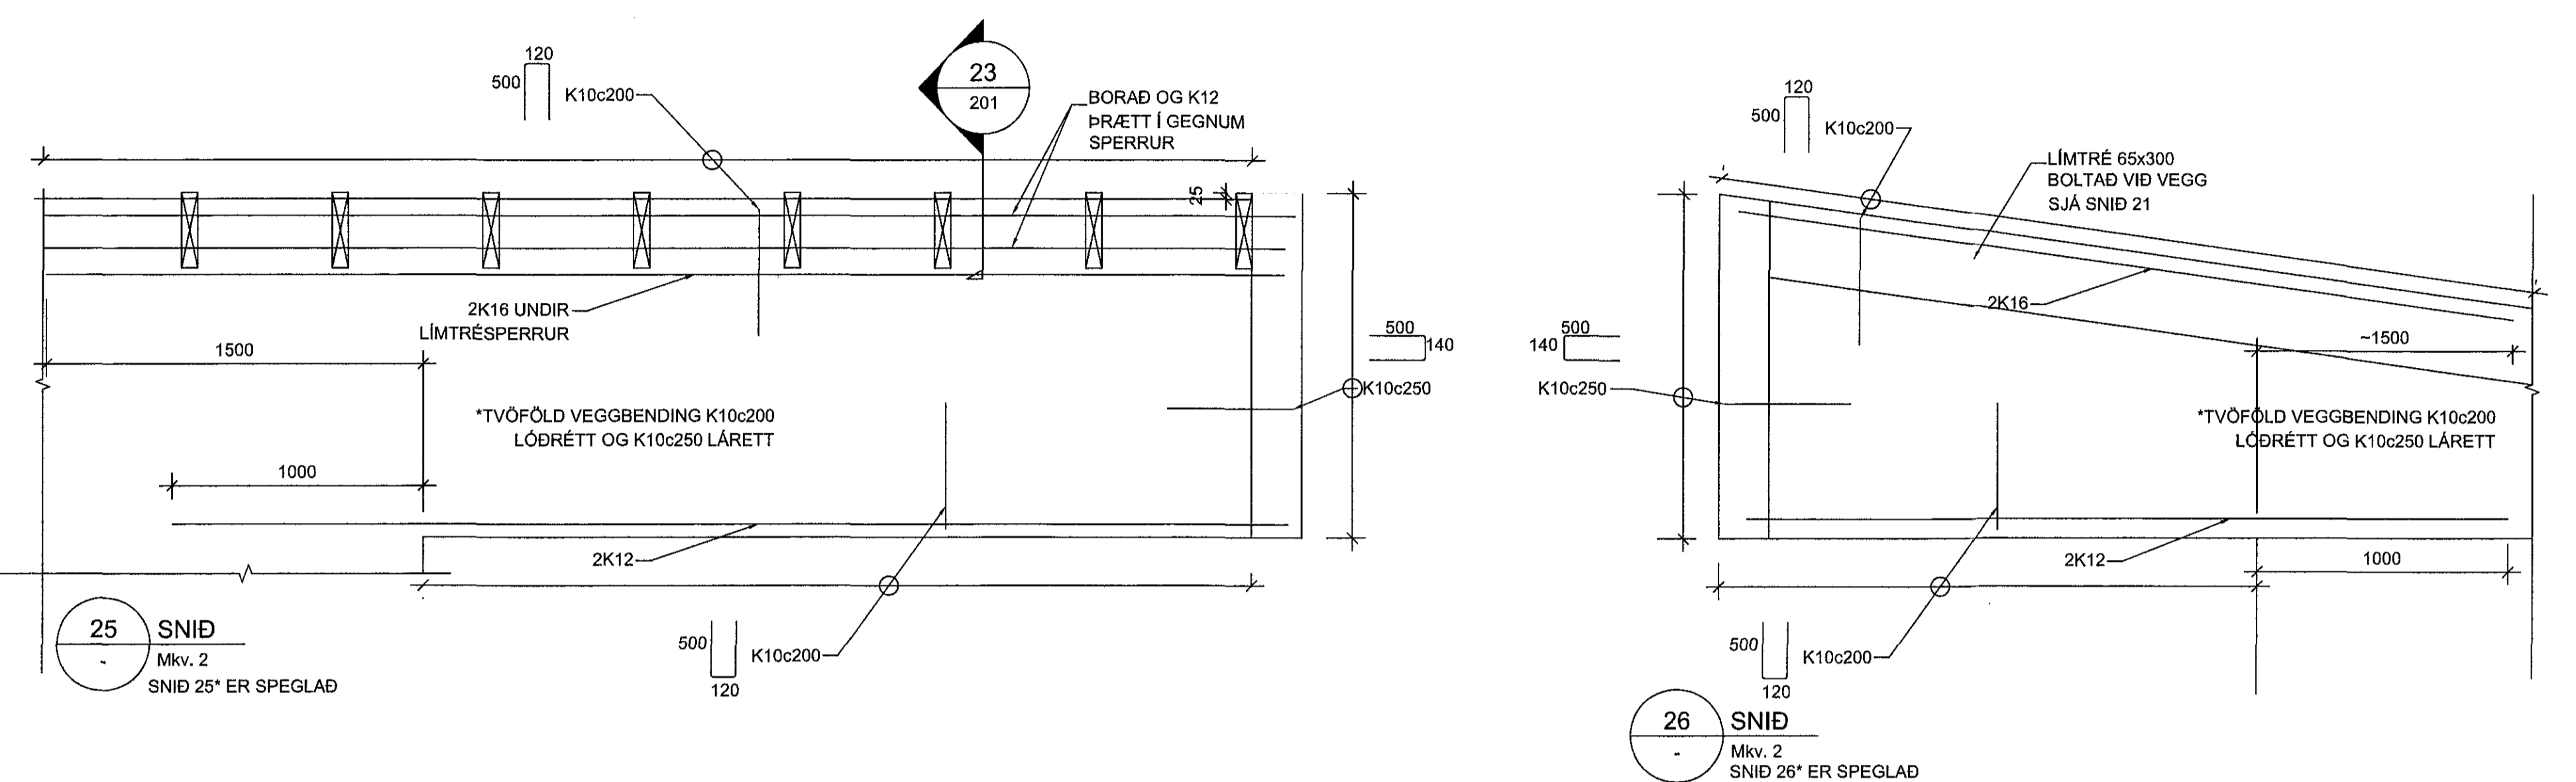


17-03-338 22.08.2017

Samþykkt þann
19. júlí 2017
Býgingarstjórnunni í Hlíðasmári

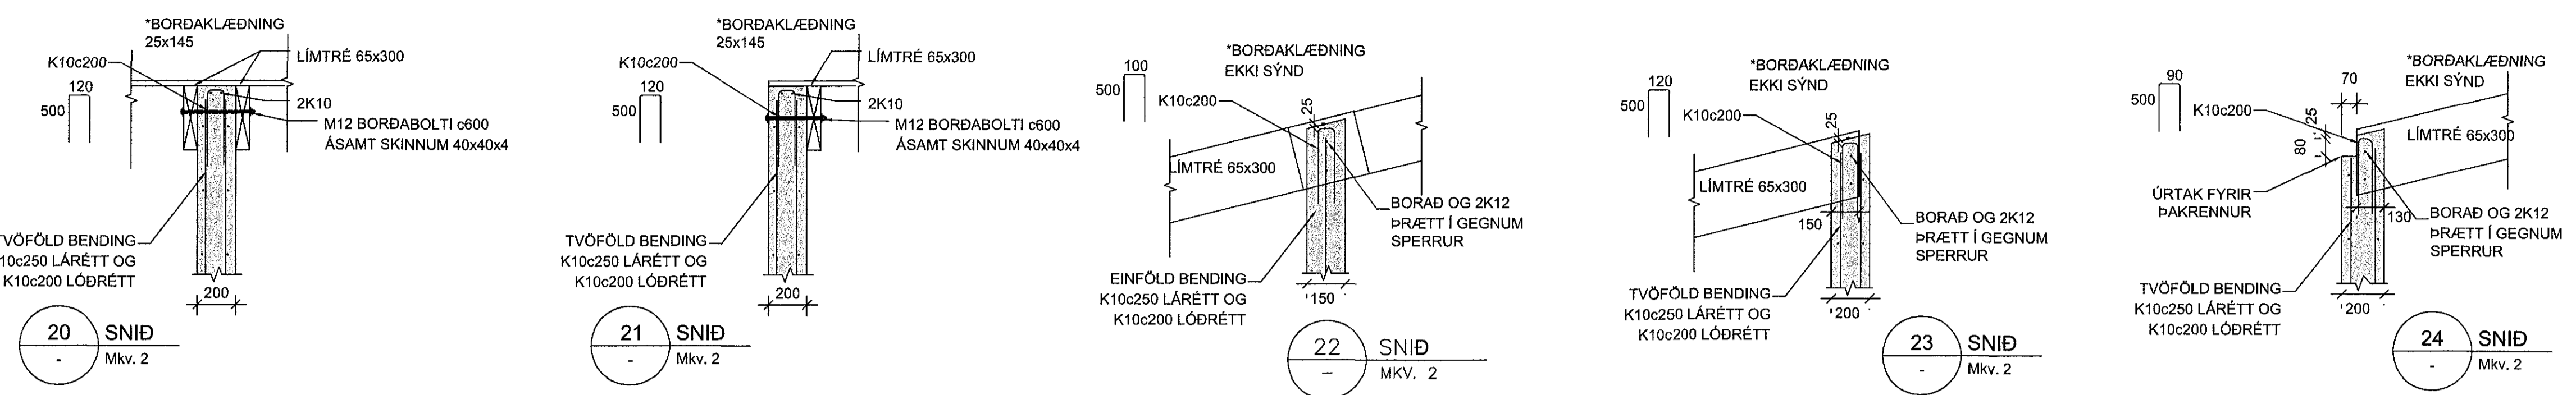

ATHI:
ALMENNAR SKÝRINGAR SJÁ TEIKN. B001
BENDING VEGGJA NEMA ANNAD SÉ TEKID FRAM:
180/200mm ÞYKKIR:
TVÖFALT NET K10c200 LÓDRÉTT OG K10c250 LÁRÉTT
150mm ÞYKKIR:
EINFALT NET K10c200 LÓDRÉTT OG K10c250 LÁRÉTT
JÁRNUN KRINGUM OP ER 2K12 OG JÁRNAFYRIRKOMULAG
SKV SKÝRINGARBLADI (NEMA ANNAD KOMI FRAM)
Í INNVEGGJUM KOMA 2K12 Í VEGGENDA
SÉU JÁRNABAKKAR NOTADIR Í STAD VINKLAU-LYKKJA SKULU
ÞEIR VALDIR ÞANNIG AD JÁRNAMAGNID SÉ ÞAD SAMI.
EINANGRUNARÞYKKIR ERU
-100mm PLASTEINANGRUN UNDIR BOTNPLÖTU
-75mm PLASTEINANGRUN NIÐUR MED SÖKKUL
GRUNNUR FYLLIST MED FROSTPOLINI GRÚS EÐA ÖÐRU VÍÐURKENNDU
FROSTPOLNU EFN.
ÞJAPPA SKAL Í 300mm LÖGUM MED 80kg VIBRASLEÐA. FARA SKAL A.M.K. ÞRJÁR
YFIRFERÐIR Á HVERT LAG. VÍÐ ÞJÖPPUN MÁ HÆÐARMUNUR FÝLLINGAR
EKKI VERA MEIRA EN 500mm (NEMA Í STÖÐVEGGJUM), HLUTFALL KORNA
MINNA EN 0.02mm SKAL EKKI VERA MEIRA EN 3% AF ÞYNGD
FÝLLINGAREFNISINS. ENGINN STEINN Í FÝLLINGUNNI MÁ VERA STÆRRI EN
1/4 AF LAGÞYKKT VÍÐ ÞJÖPPUN.
KJARNABORA/SAGA MÁ FYRIR LÖGNUM EF EKKI HEFUR VERID GERT FYRIR
ÞEIM Í UPPSTEYPU.
ATH G.R.F. ÚRTAKI Í STEYPTA VEGGI FYRIR FALLÞÍPUM, ÞAKNIÐURFALLI OG
LOFTRÆSTINGU SVO LAGNIR KOMIST FYRIR Í EINANGRUN ÚTVEGGJA.
LAGNAGÖT ERU BREIDD OG HÆÐ 200x200. UPPGEFNI KÓTI ER Á NEDRI BRÚN
GATS. LENDI KÓTI Á GATI UNDIR NEDRI BRÚN SÖKKULS (HÁÐ SÖKKULDÝPT)
ÞÁ LIGGUR LÖGNIN UNDIR SÖKKULVEGG. LAGNAGÖT Í SÖKKLA SJÁST Á
GRUNNLAGNATEIKNINGUM P1-01 OG P1-02.
YFIRFARA SKAL ALLAR MÁLSETNINGAR ÖPG HÆÐARKÓTA M.T.T TEIKNINGA

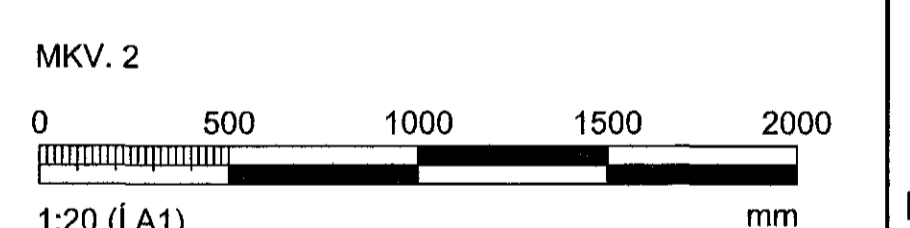

ARITUN ADALHÖNNUNGAR RAGNAR MAGNÚSSON kt: 190162-2229			
BREYTINGAR			
NR.	DAGS.	BREYTING	Sb.
1	20.06.2017	Frumútgáfa	SAO
NEW NORDIC engineering			
NEW NORDIC ENGINEERING ehf. kt. 520914-1450 HLÍÐASMÁRI 19, 201 KÓPAVOGUR rne@new-nordic.eu, S: 8544080/(PJJ)8993577/(HOO)8993077/(SAO)			
SAMÞYKKT Sturlaugur Aron Órnason 300577-2969			
VERK STUÐLASKARÐ 7 HAFNARFJÖRÐUR			
TEIKNING BURDARVIRKI SNÍÐ OG DEILI			
HANNAÐ SAO	TEKNAÐ SAO	YFIRFARIÐ HÓO	MÁLKYRÐI 1:20
			/A1
DAGS. 20.06.2017	VERK NR. 17010	TEIKNING NR. B201	ÚTGÁFA NR. 1